









課長	係長	測量士	係

(分筆前)
確定面積平面図 $S = \frac{1}{600}$


ブロック番号 宇宿

63号


新地名 町 丁目
年 月 日

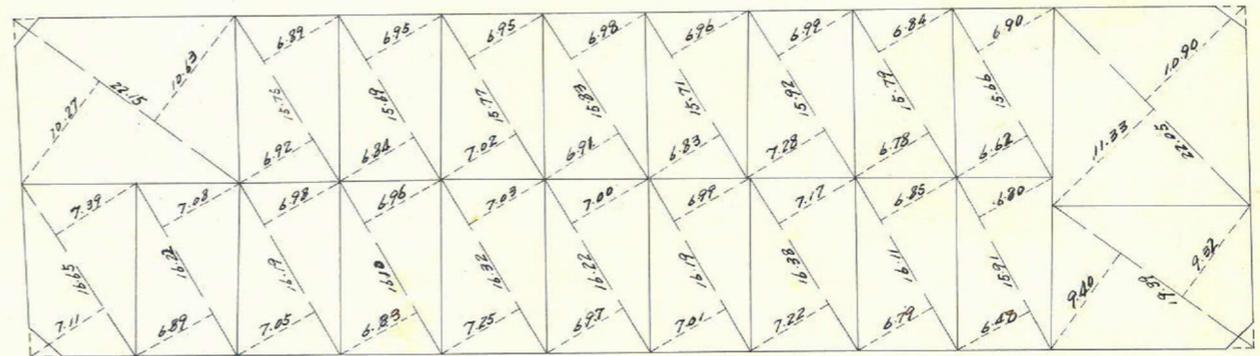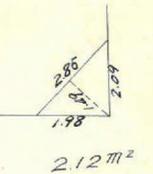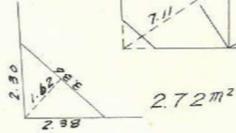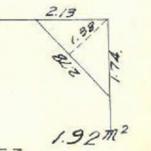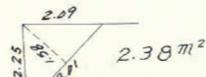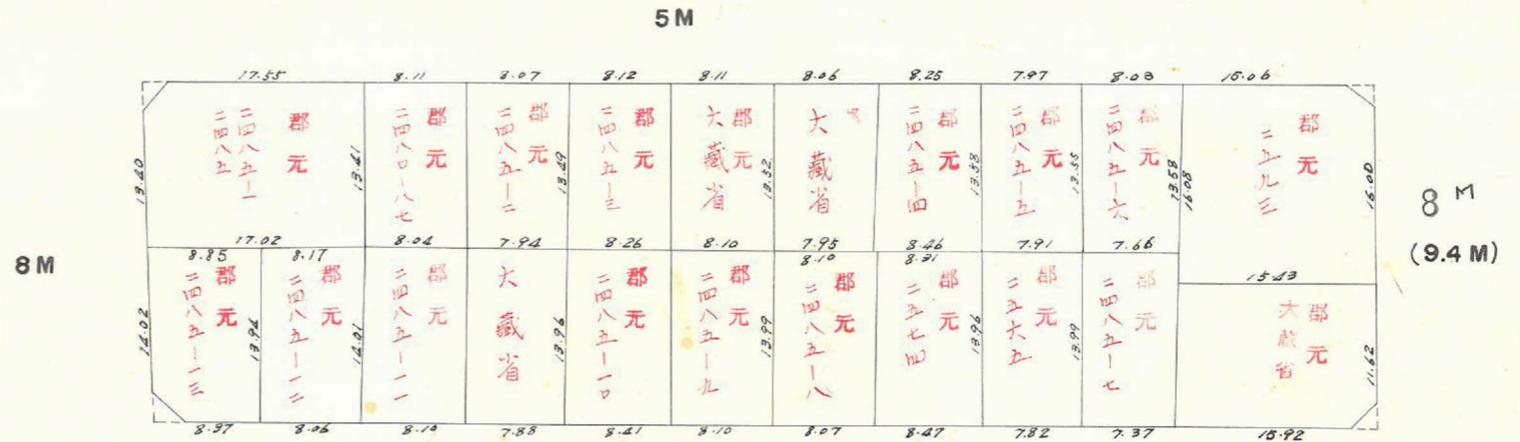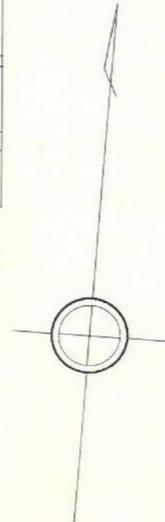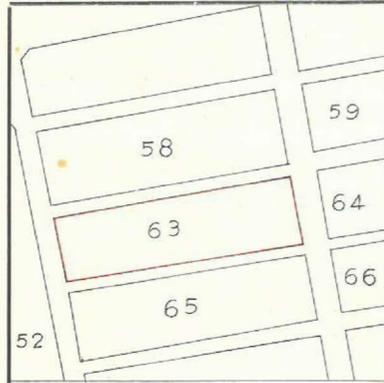

ロット数 21
杭 40

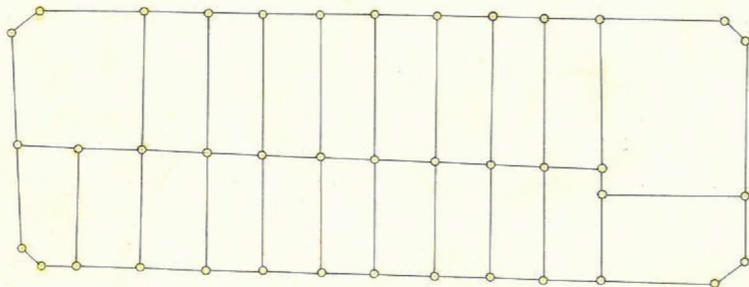

この図面等は、土地区画整理事業に関する参考資料として提供しています。
○図面等は換地処分時のものであり、現在の状況とは異なる場合があります。
○図面等によって、境界等が確定されるものではありません。

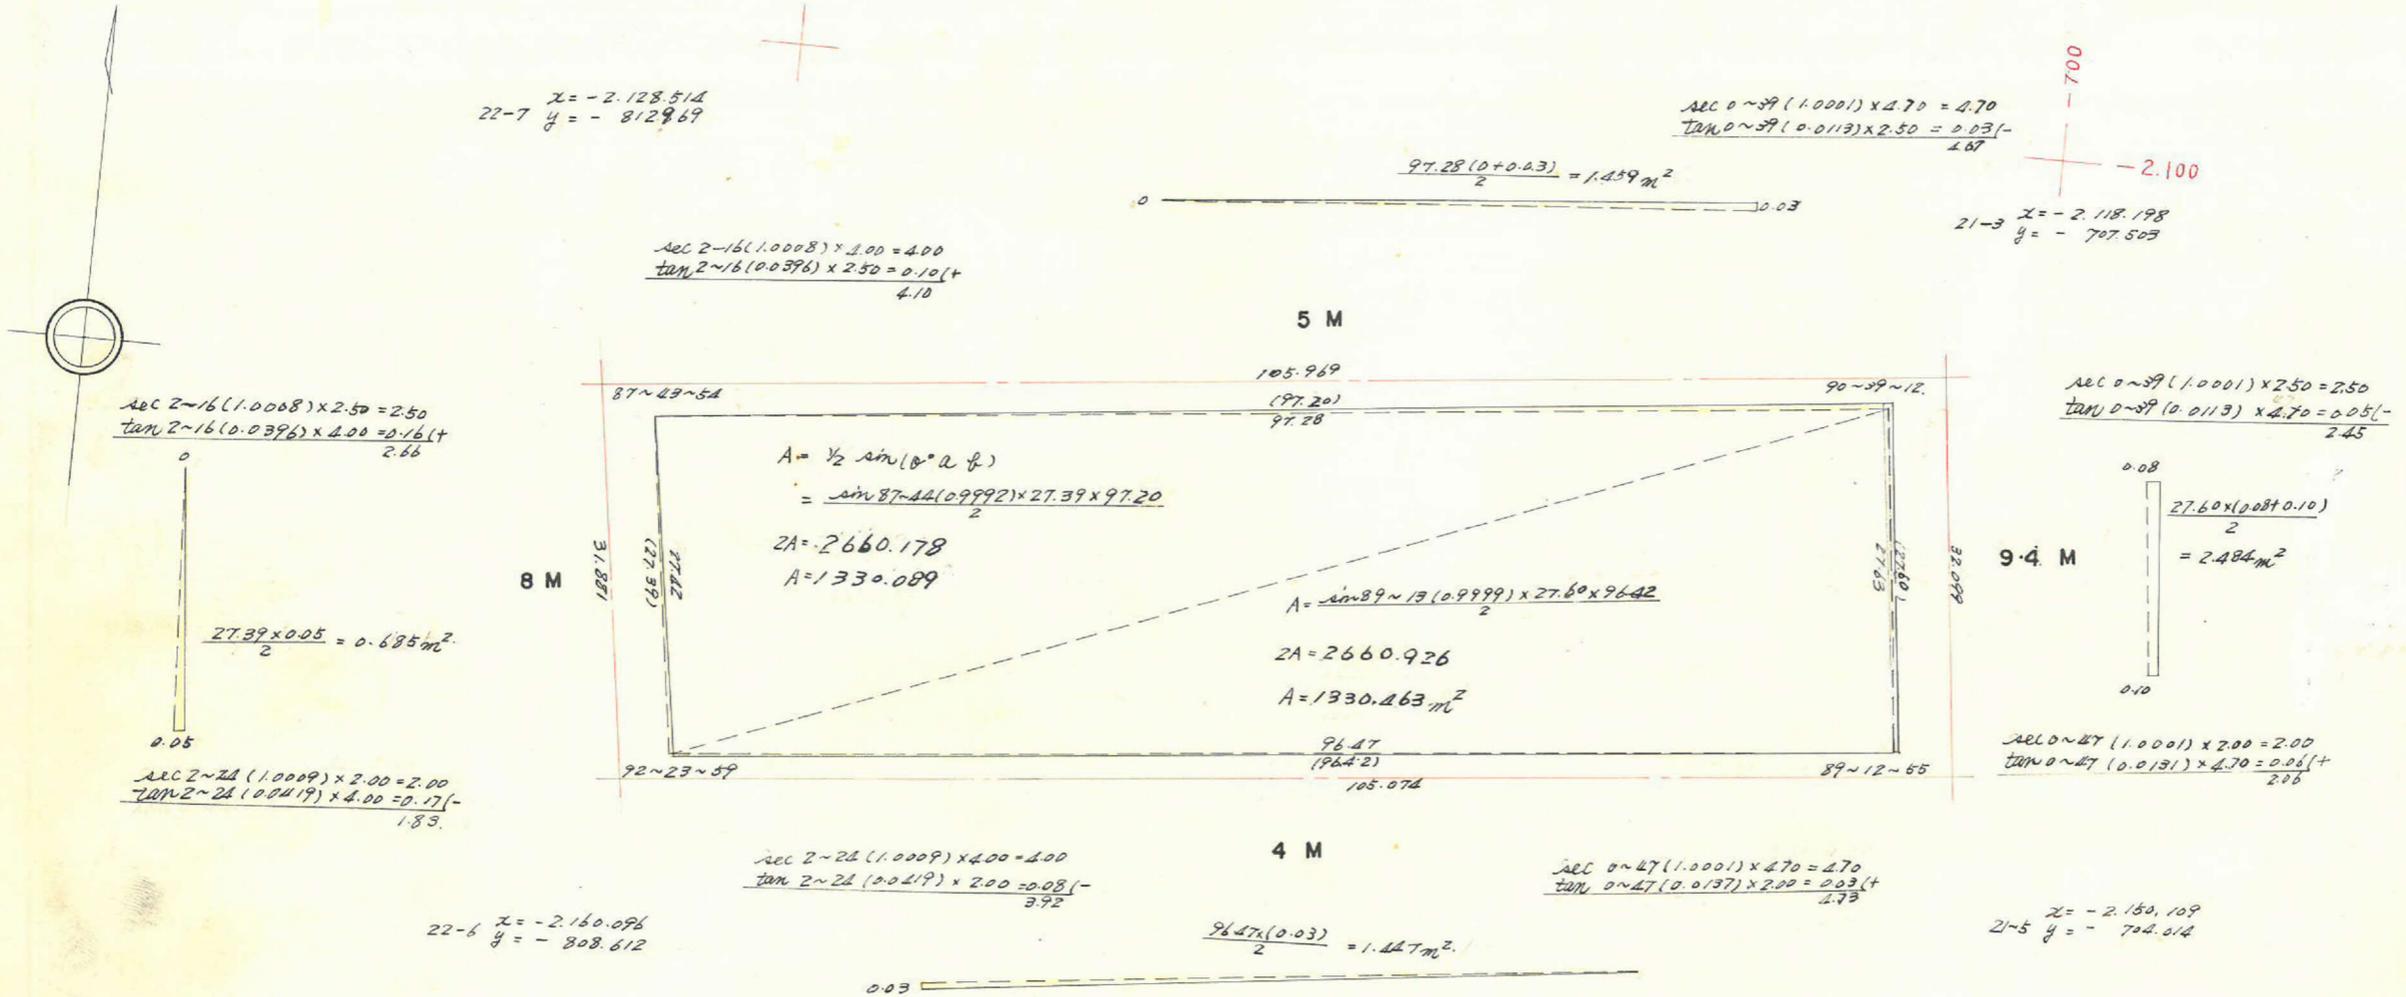

合計面積 $1.459 - 0.685 + 1.447 + 2.484 = 4.705$
 剪除面積 $1330.089 + 1330.463 + 4.705 = 2665.26 \text{ m}^2$
 プロツク面積 $1.9182 + 2.1232 + 2.7216 + 2.3779 = 9.14 \text{ m}^2$
 2656.12 m^2

この図面等は、土地区画整理事業に関する参考資料として提供しています。
 ○図面等は換地処分時のものであり、現在の状況とは異なる場合があります。
 ○図面等によって、境界等が確定されるものではありません。