
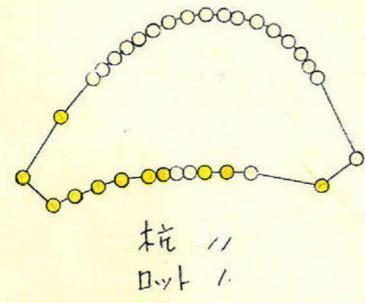
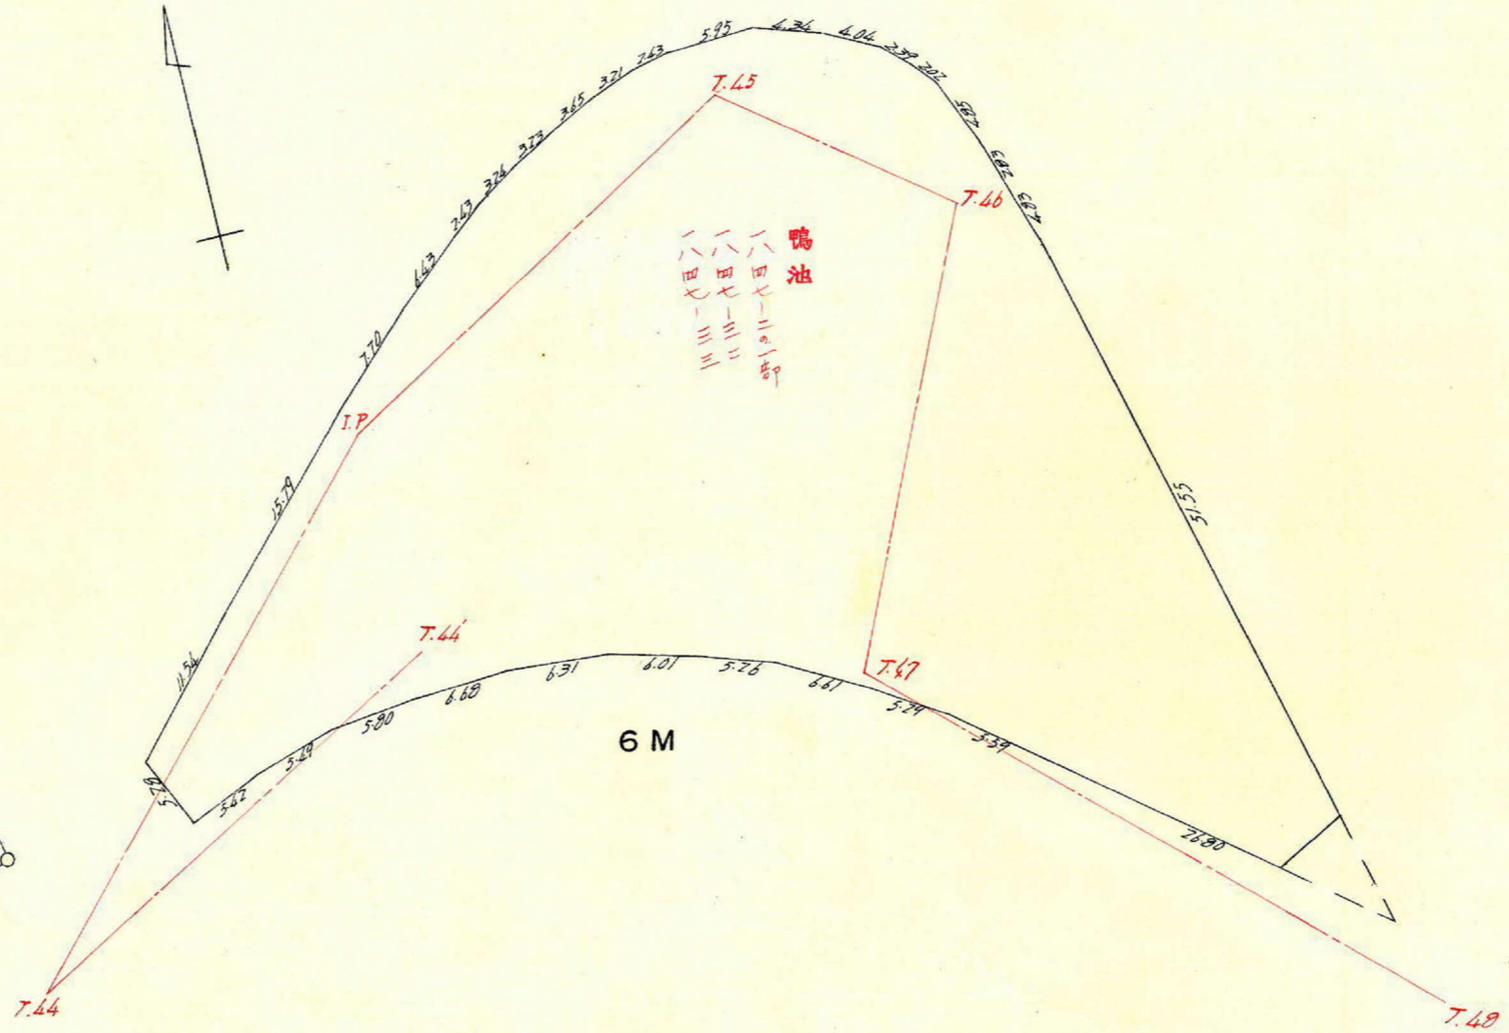


課長	係長	測量士	係

(分筆前)  
 確定面積平面図  $S = \frac{1}{500}$

ブロック番号 紫原 114-2 号

新地名 町 丁目  
 年 月 日

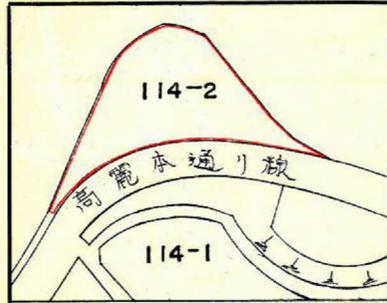


この図面等は、土地区画整理事業に関する参考資料として提供しています。  
 ○図面等は換地処分時のものであり、現在の状況とは異なる場合があります。  
 ○図面等によって、境界等が確定されるものではありません。

課	長	係	長	測量士	係


(分 筆 前)  
 確定面積平面図  $S = \frac{1}{500}$

ブロック番号 紫原 114-2 号

新地名 町 丁目  
 年 月 日

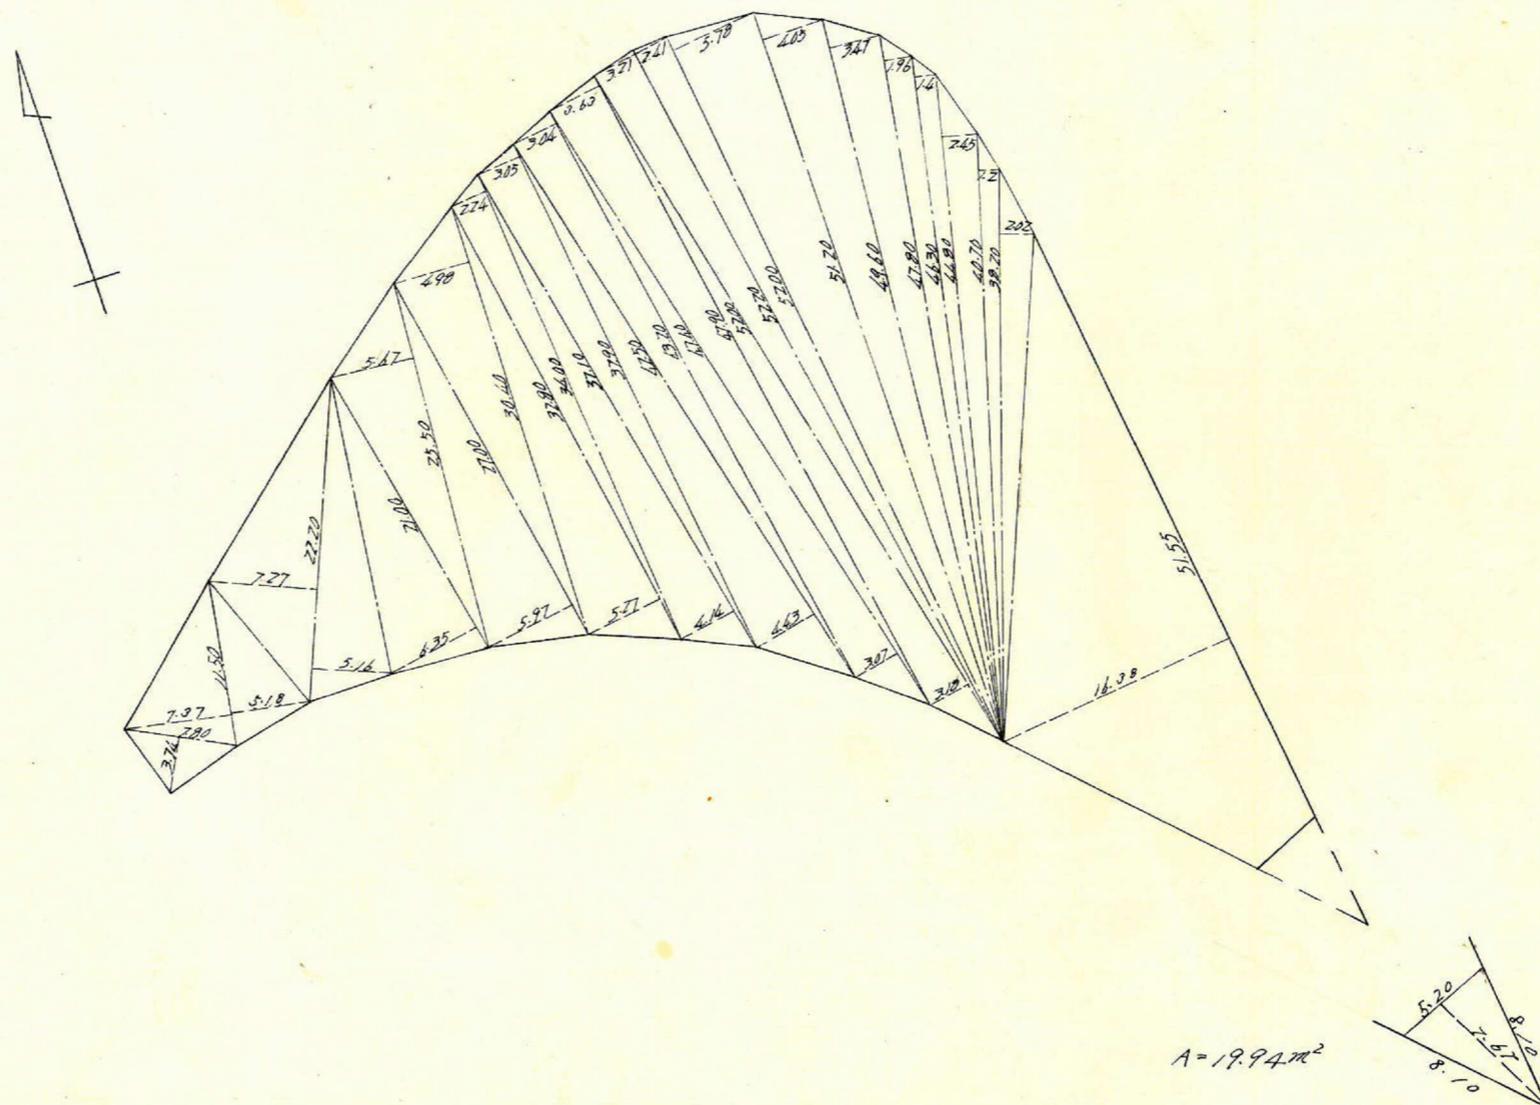

この図面等は、土地区画整理事業に関する参考資料として提供しています。  
 ○図面等は換地処分時のものであり、現在の状況とは異なる場合があります。  
 ○図面等によって、境界等が確定されるものではありません。

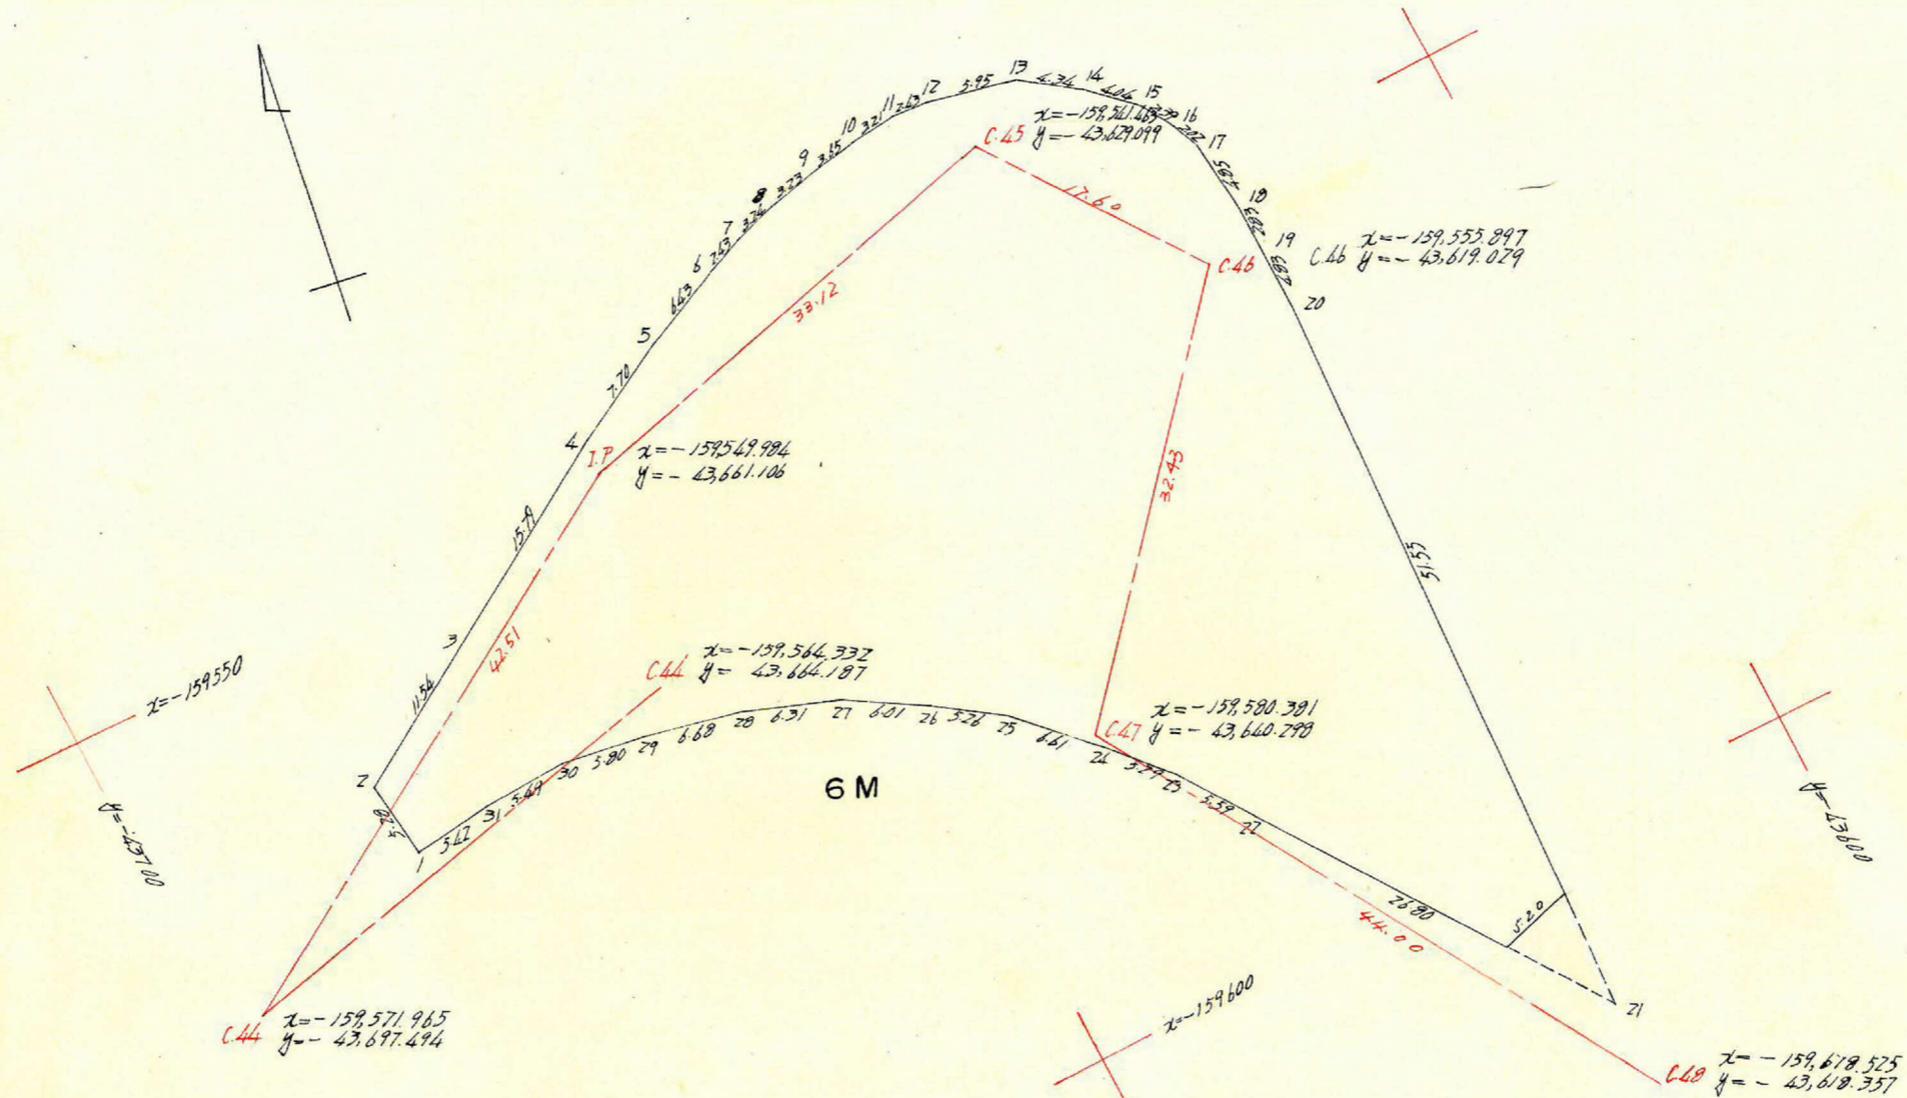

C.44  $x = -159,571,965$   
 $y = -43,697,494$

C.44  $x = -159,564,332$   
 $y = 43,664,187$

I.P.  $x = -159,549,984$   
 $y = -43,661,106$

C.45  $x = -159,561,488$   
 $y = -43,679,099$

C.46  $x = -159,555,897$   
 $y = -43,619,079$

C.47  $x = -159,580,791$   
 $y = -43,660,798$

C.48  $x = -159,618,525$   
 $y = -43,618,357$

合計面積  
剪除  
ブロッ

2,287.29 m<sup>2</sup>  
19.94 m<sup>2</sup>  
2,267.35 m<sup>2</sup>

この図面等は、土地区画整理事業に関する参考資料として提供しています。  
○図面等は換地処分時のものであり、現在の状況とは異なる場合があります。  
○図面等によって、境界等が確定されるものではありません。