


この図面等は、土地区画整理事業に関する参考資料として提供しています。
 ○図面等は換地処分時のものであり、現在の状況とは異なる場合があります。
 ○図面等によって、境界等が確定されるものではありません。

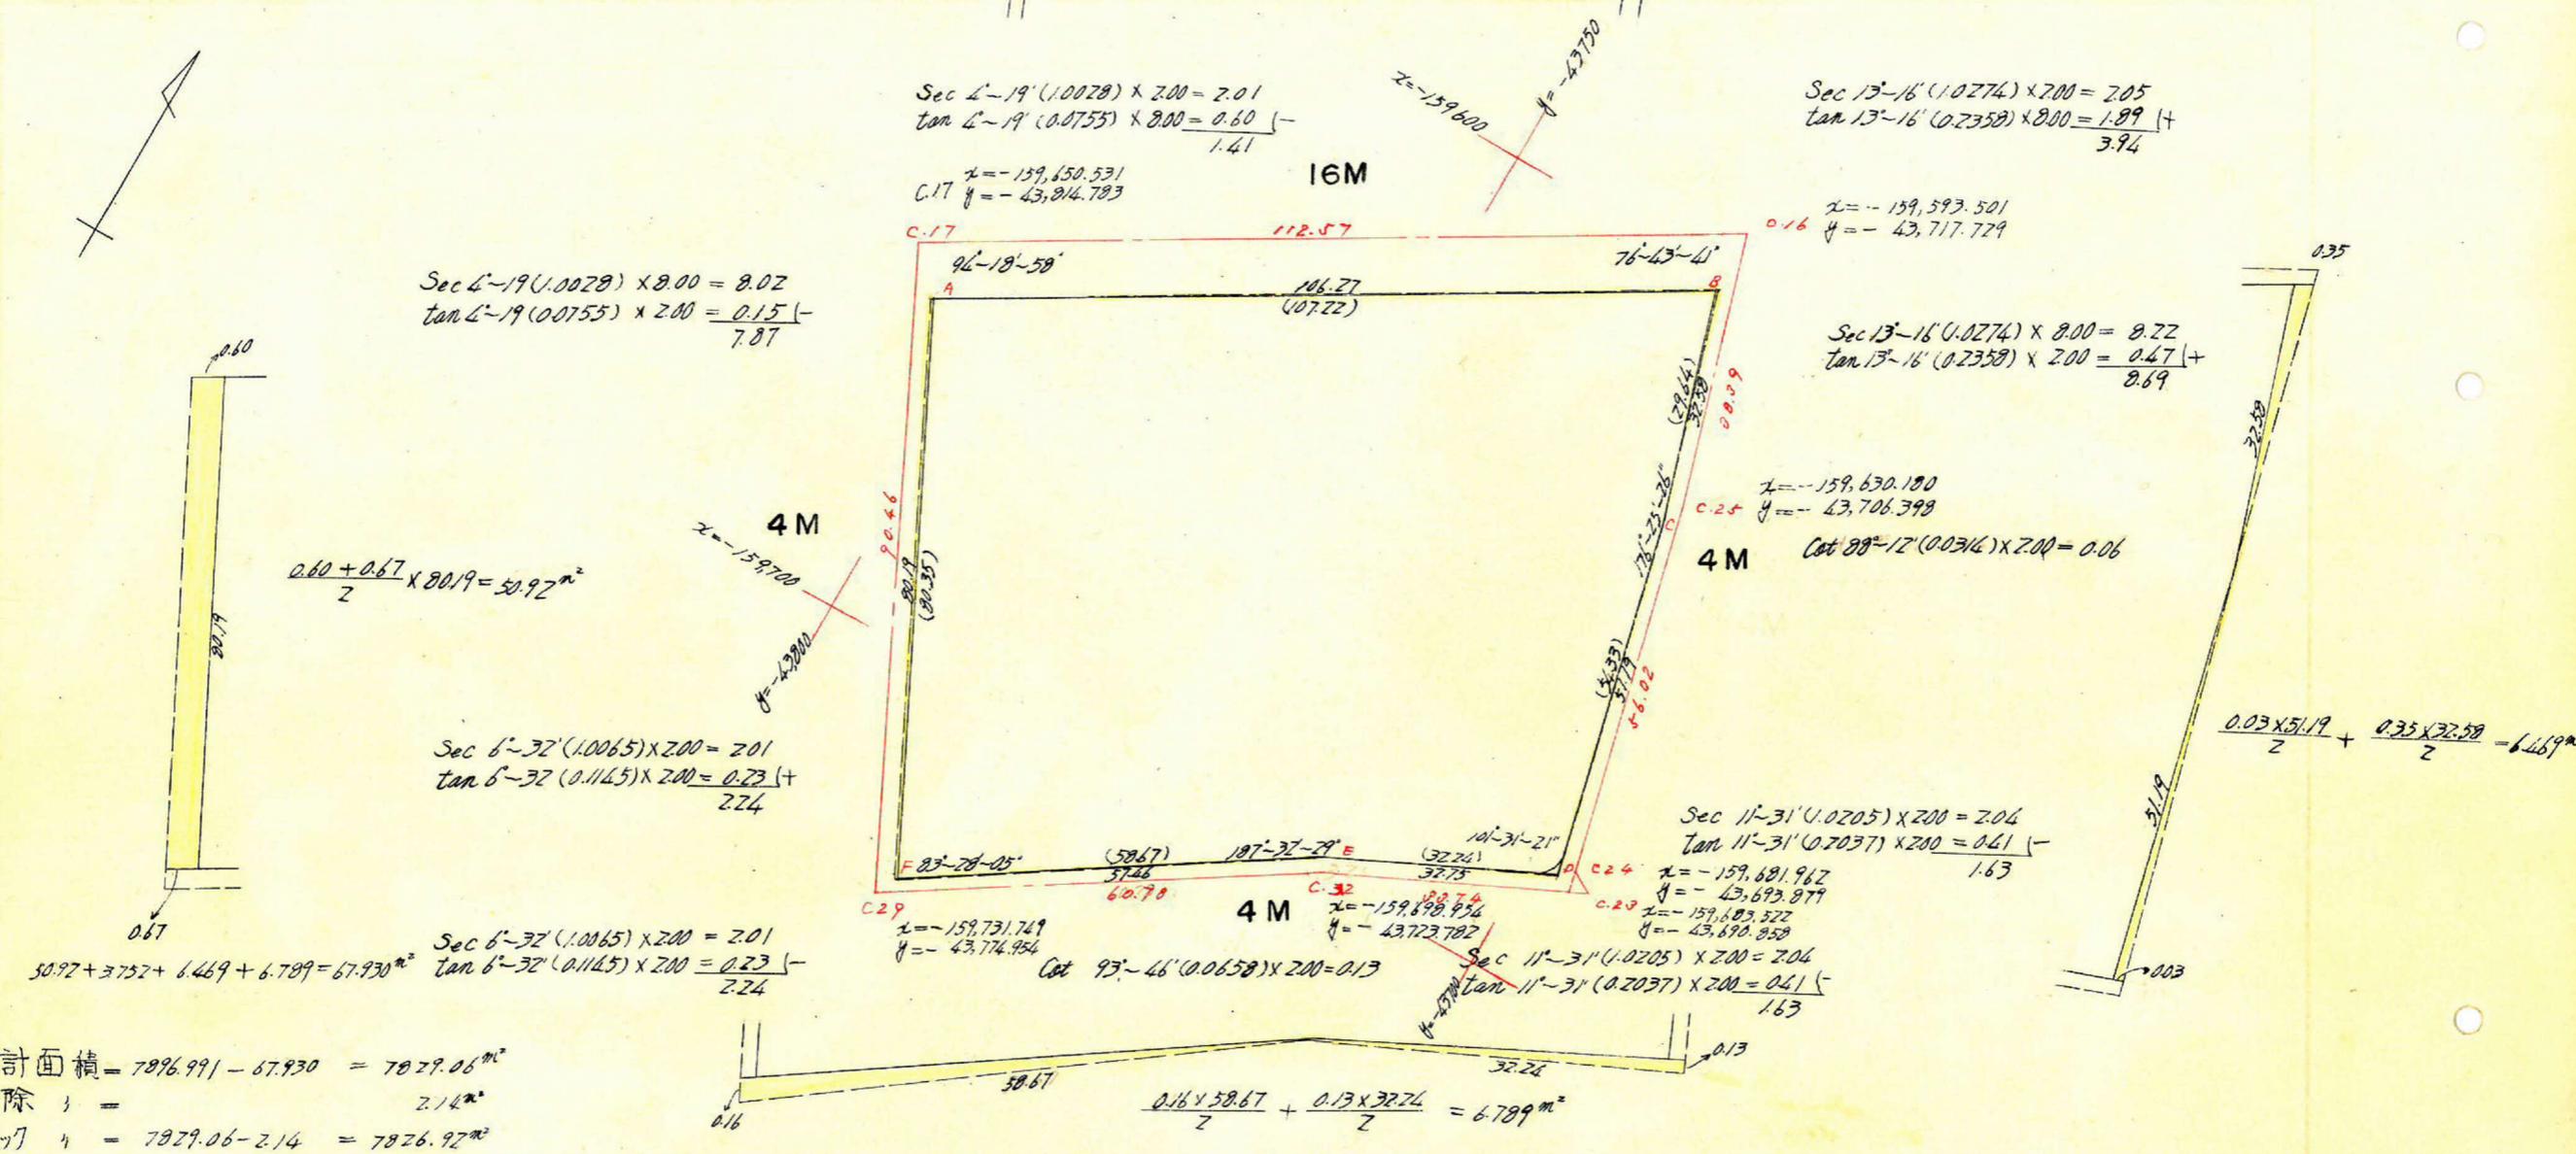

合計面積 = 7896.991 - 67.930 = 7829.06 m²
 剪除 = 2.14 m²
 丁口 = 7829.06 - 2.14 = 7826.92 m²

測点	反方位角	距離(S)	反方位(A)	数		S · Cos (A)		S · Sin (A)		合緯距	合経距	倍率換距	倍面積
				Cos (A)	Sin (A)	+	-	+	-				
A	85°-41'	107.22	N 85°-41' E	0.0753	0.9972	8.074		106.920		+ 8.074	+106.921	+106.921	+ 863.280
B	188°-57'	29.64	S 8°-57' W	0.9878	0.1556		29.278	4.612		-21.212	+102.310	+209.231	- 6125.865
C	192°-32'	54.33	S 12°-32' W	0.9762	0.2170		53.037	11.790		-74.243	+ 90.521	+192.831	-10227.178
D	271°-01'	32.24	N 88°-59' W	0.0177	0.9998	0.571		32.234		-73.672	+ 58.280	+140.809	+ 84.970
E	263°-28'	58.67	S 83°-28' W	0.1138	0.9935		6.677	58.289		-80.350	0	+ 58.280	- 389.189
F	368°-00'	80.35	N 0°-00' W	1.0000	0.0000	80.350		0		0	0	0	
		362.45				88.995	88.992	106.920	106.923				15793.982
						+0.003			-0.005				1/2 = 7896.991 m ²