

(分 筆 前)
確定面積平面図 $S = \frac{1}{500}$


紫原

118 号

新地名

町 丁目

年 月 日

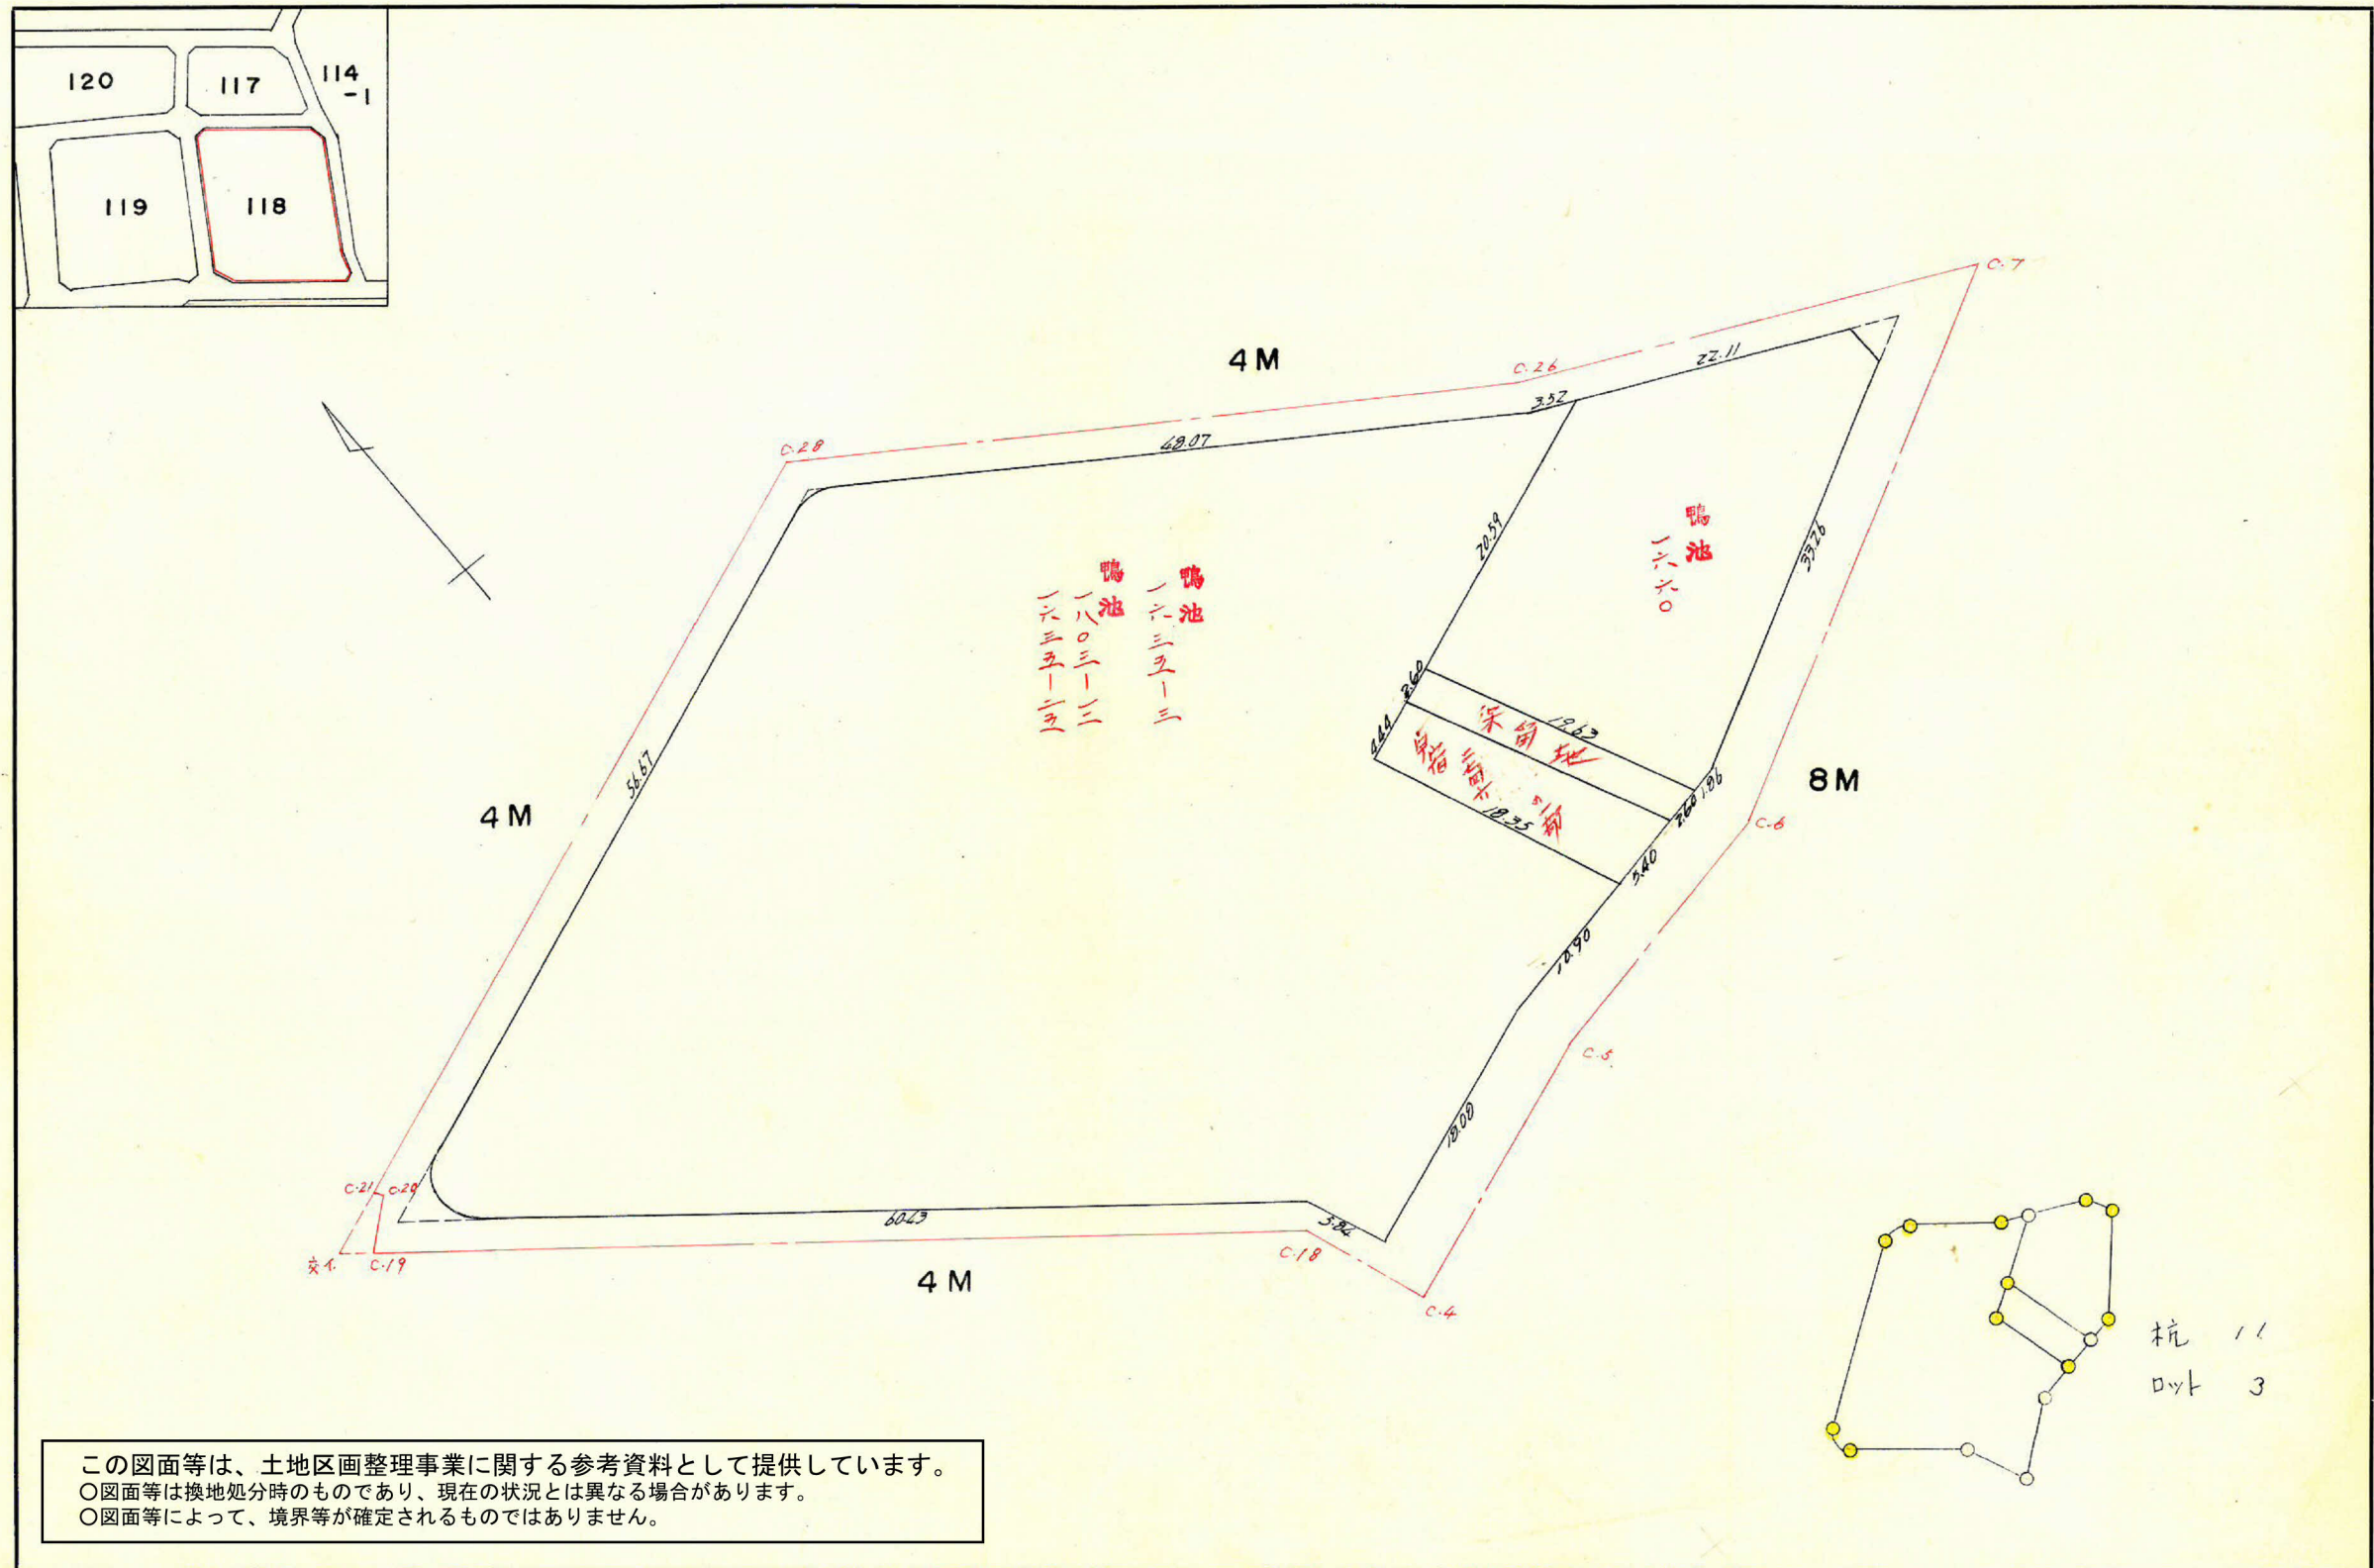

課	長	係	長	測	量	士	係


(分 筆 前)
確定面積平面図 $S = \frac{1}{500}$

ブロック番号

紫原

118 号


新地名 町 丁目
年 月 日

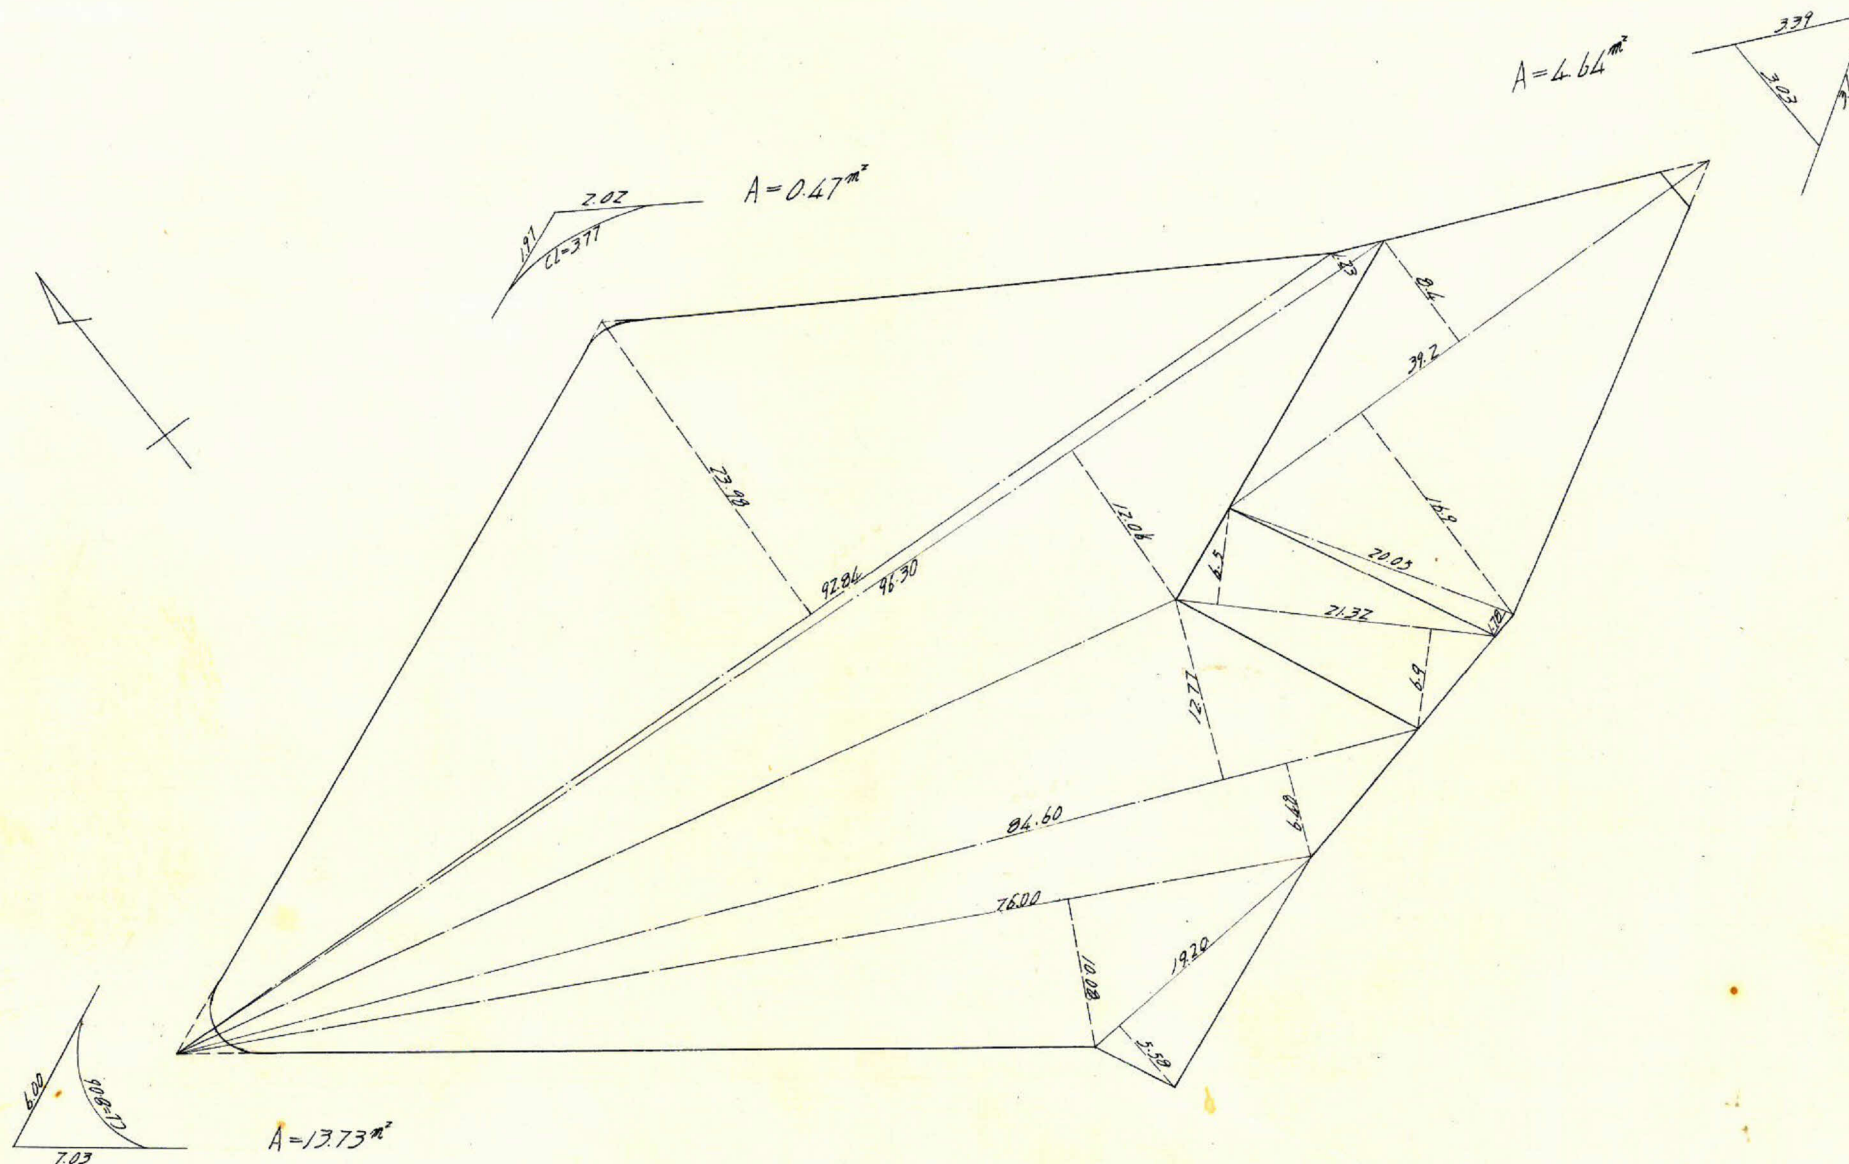

この図面等は、土地区画整理事業に関する参考資料として提供しています。
○図面等は換地処分時のものであり、現在の状況とは異なる場合があります。
○図面等によって、境界等が確定されるものではありません。

○図面等によって、境界等が確定されるものではありません。

118 メラバー精度 1/47,400

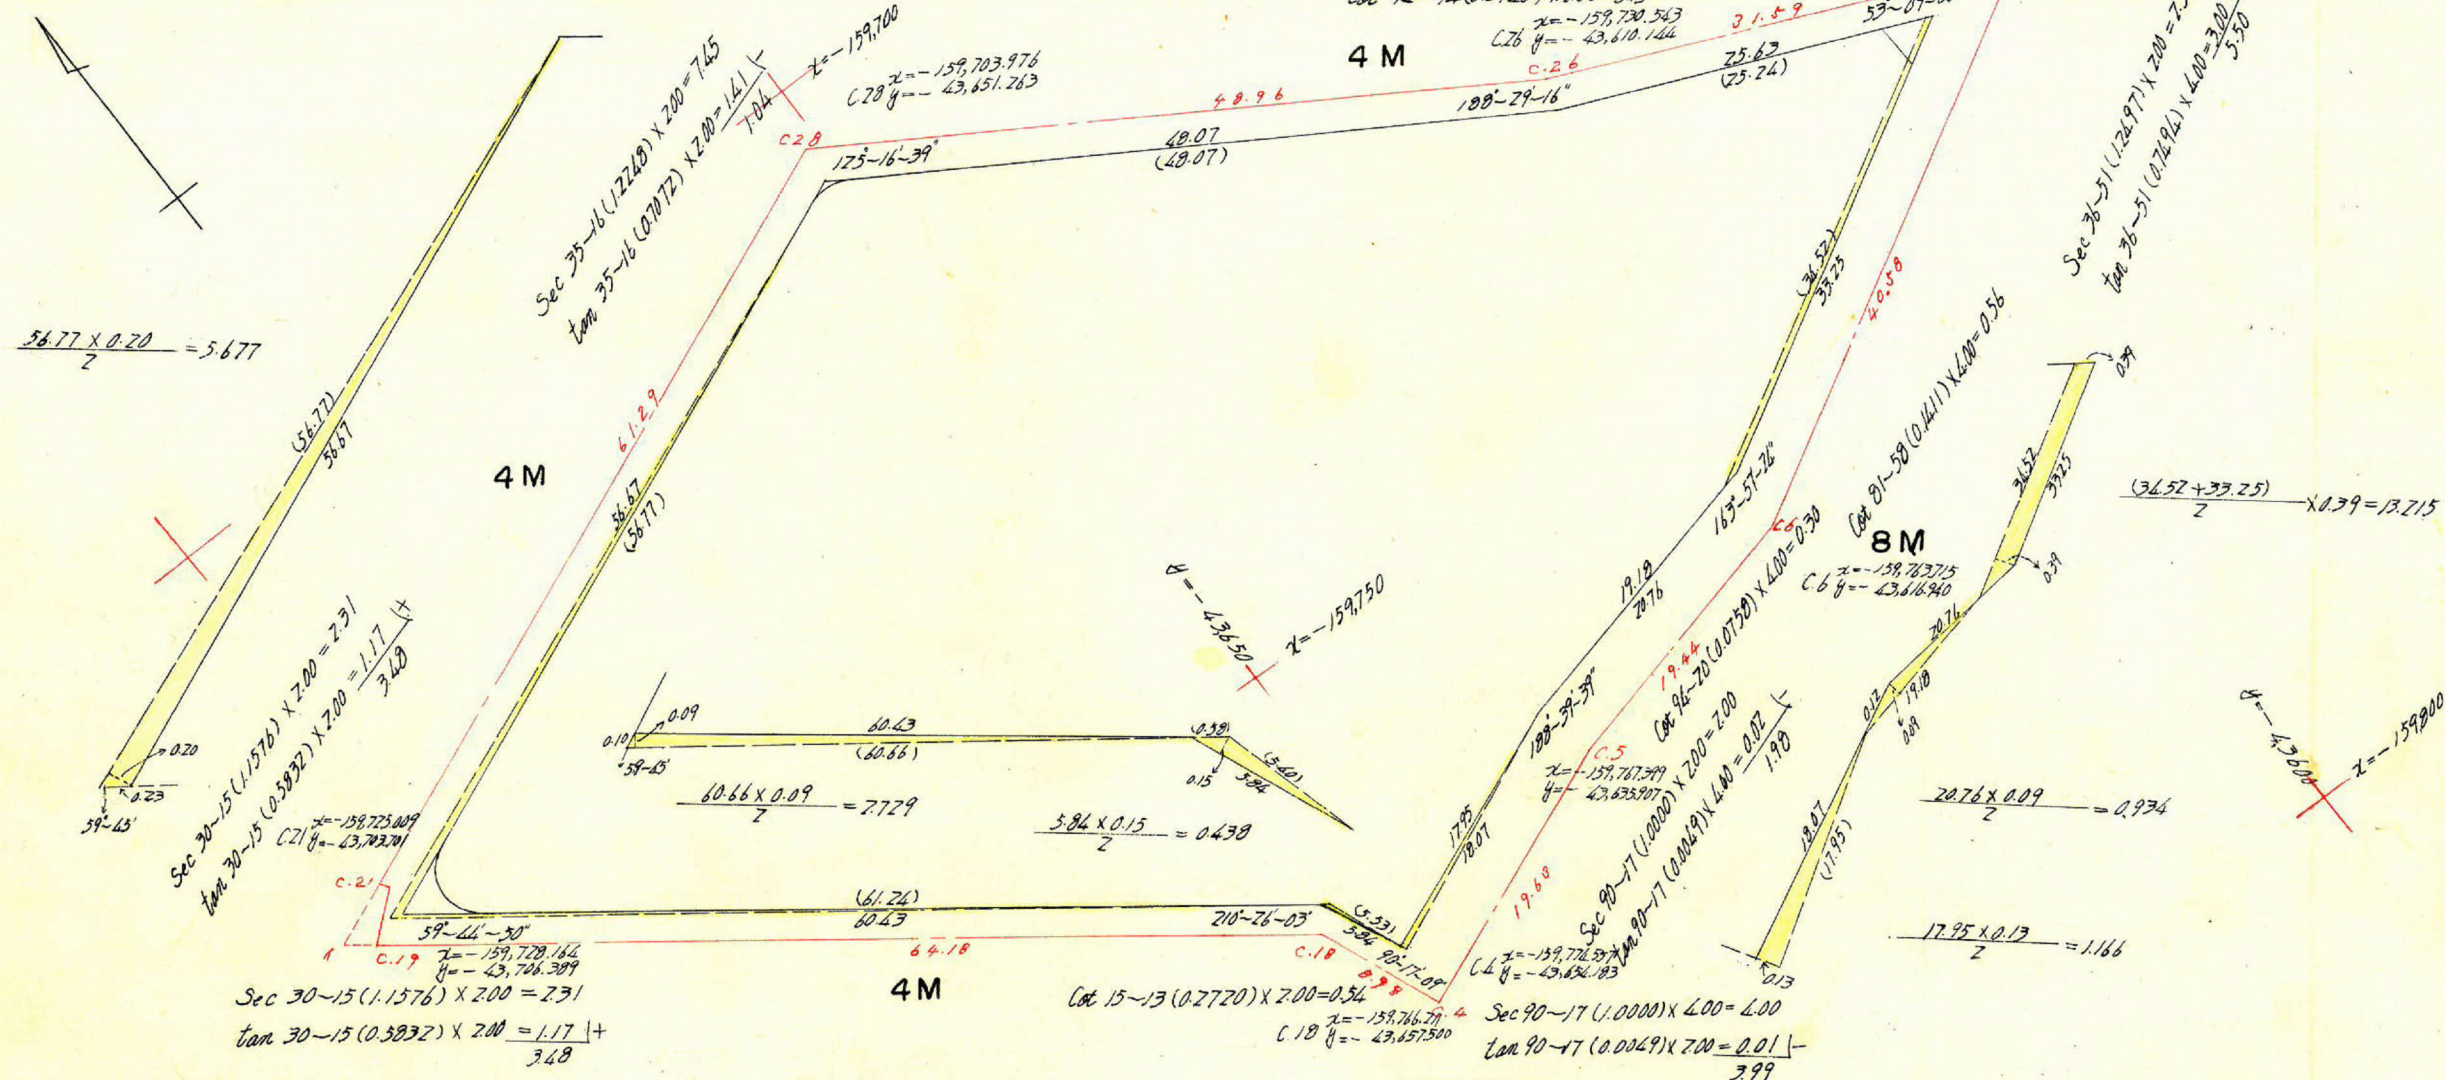

測点	反方位角	距 離(S)	反方位(A)	真 数		S · Cos(A)		S · Sin(A)		合緯距	合經距	倍半緯距	倍 面 積
				Cos(A)	Sin(A)	+	-	+	-				
A	54°-43'	48.07	N.54-43.E	0.5776	0.8163	27.765		39.240 ⁻²		+27.765	+39.238	+39.238	+ 1089.443
B	46°-14'	25.24	N.46-14.E	0.6917	0.7222	17.458		18.226		+45.223	+57.764	+97.002	+ 1693.460
C	173°-05'	34.52	S. 6-55.E	0.9927	0.1704		34.268	4.156		+10.955	+61.620	+119.384	- 4091.050
D	189°-08'	19.18	S. 9-08.W	0.9873	0.1587		18.936		3.044	-7.981	+58.576	+120.196	- 2276.031
E	180°-28'	17.95	S. 0-28.W	1.0000	0.0081		17.950		0.145	-25.931	+58.431	+117.007	- 2100.275
F	270°-11'	5.53	N.89-49.W	0.0032	1.0000	0.018		5.530		-25.913	+52.901	+111.332	+ 2.003
G	239°-45'	61.24	S.59-45.W	0.5038	0.8638		30.853 ⁻²	52.899 ⁻²		-56.768	0	+52.901	- 1637.260
H	360°-00'	56.77	N. 0-00.W	1.0000	0.0000	56.770 ⁻²				0			
						102.011	102.007	61.622	61.618				7314.710

$$-(1.166 + 2729 + 0.934 + 5.677) + (13.715 + 0.438) = +3.147$$

合計面積 = $3657.355 + 6.032 = 3660.502^{\text{m}^2}$
 剪除 リ = $0.47 + 4.64 + 13.73 = 18.84^{\text{m}^2}$
 ブロック リ = $3663.307 - 10.84 = 3641.66^{\text{m}^2}$

$$\frac{1}{2} = 3657.355 m^2$$