



課長	係長	測量士	係

(分筆前)  
 確定面積平面図  $S = \frac{1}{500}$


ブロック番号 紫原

132号

新地名 町 丁目  
 年 月 日

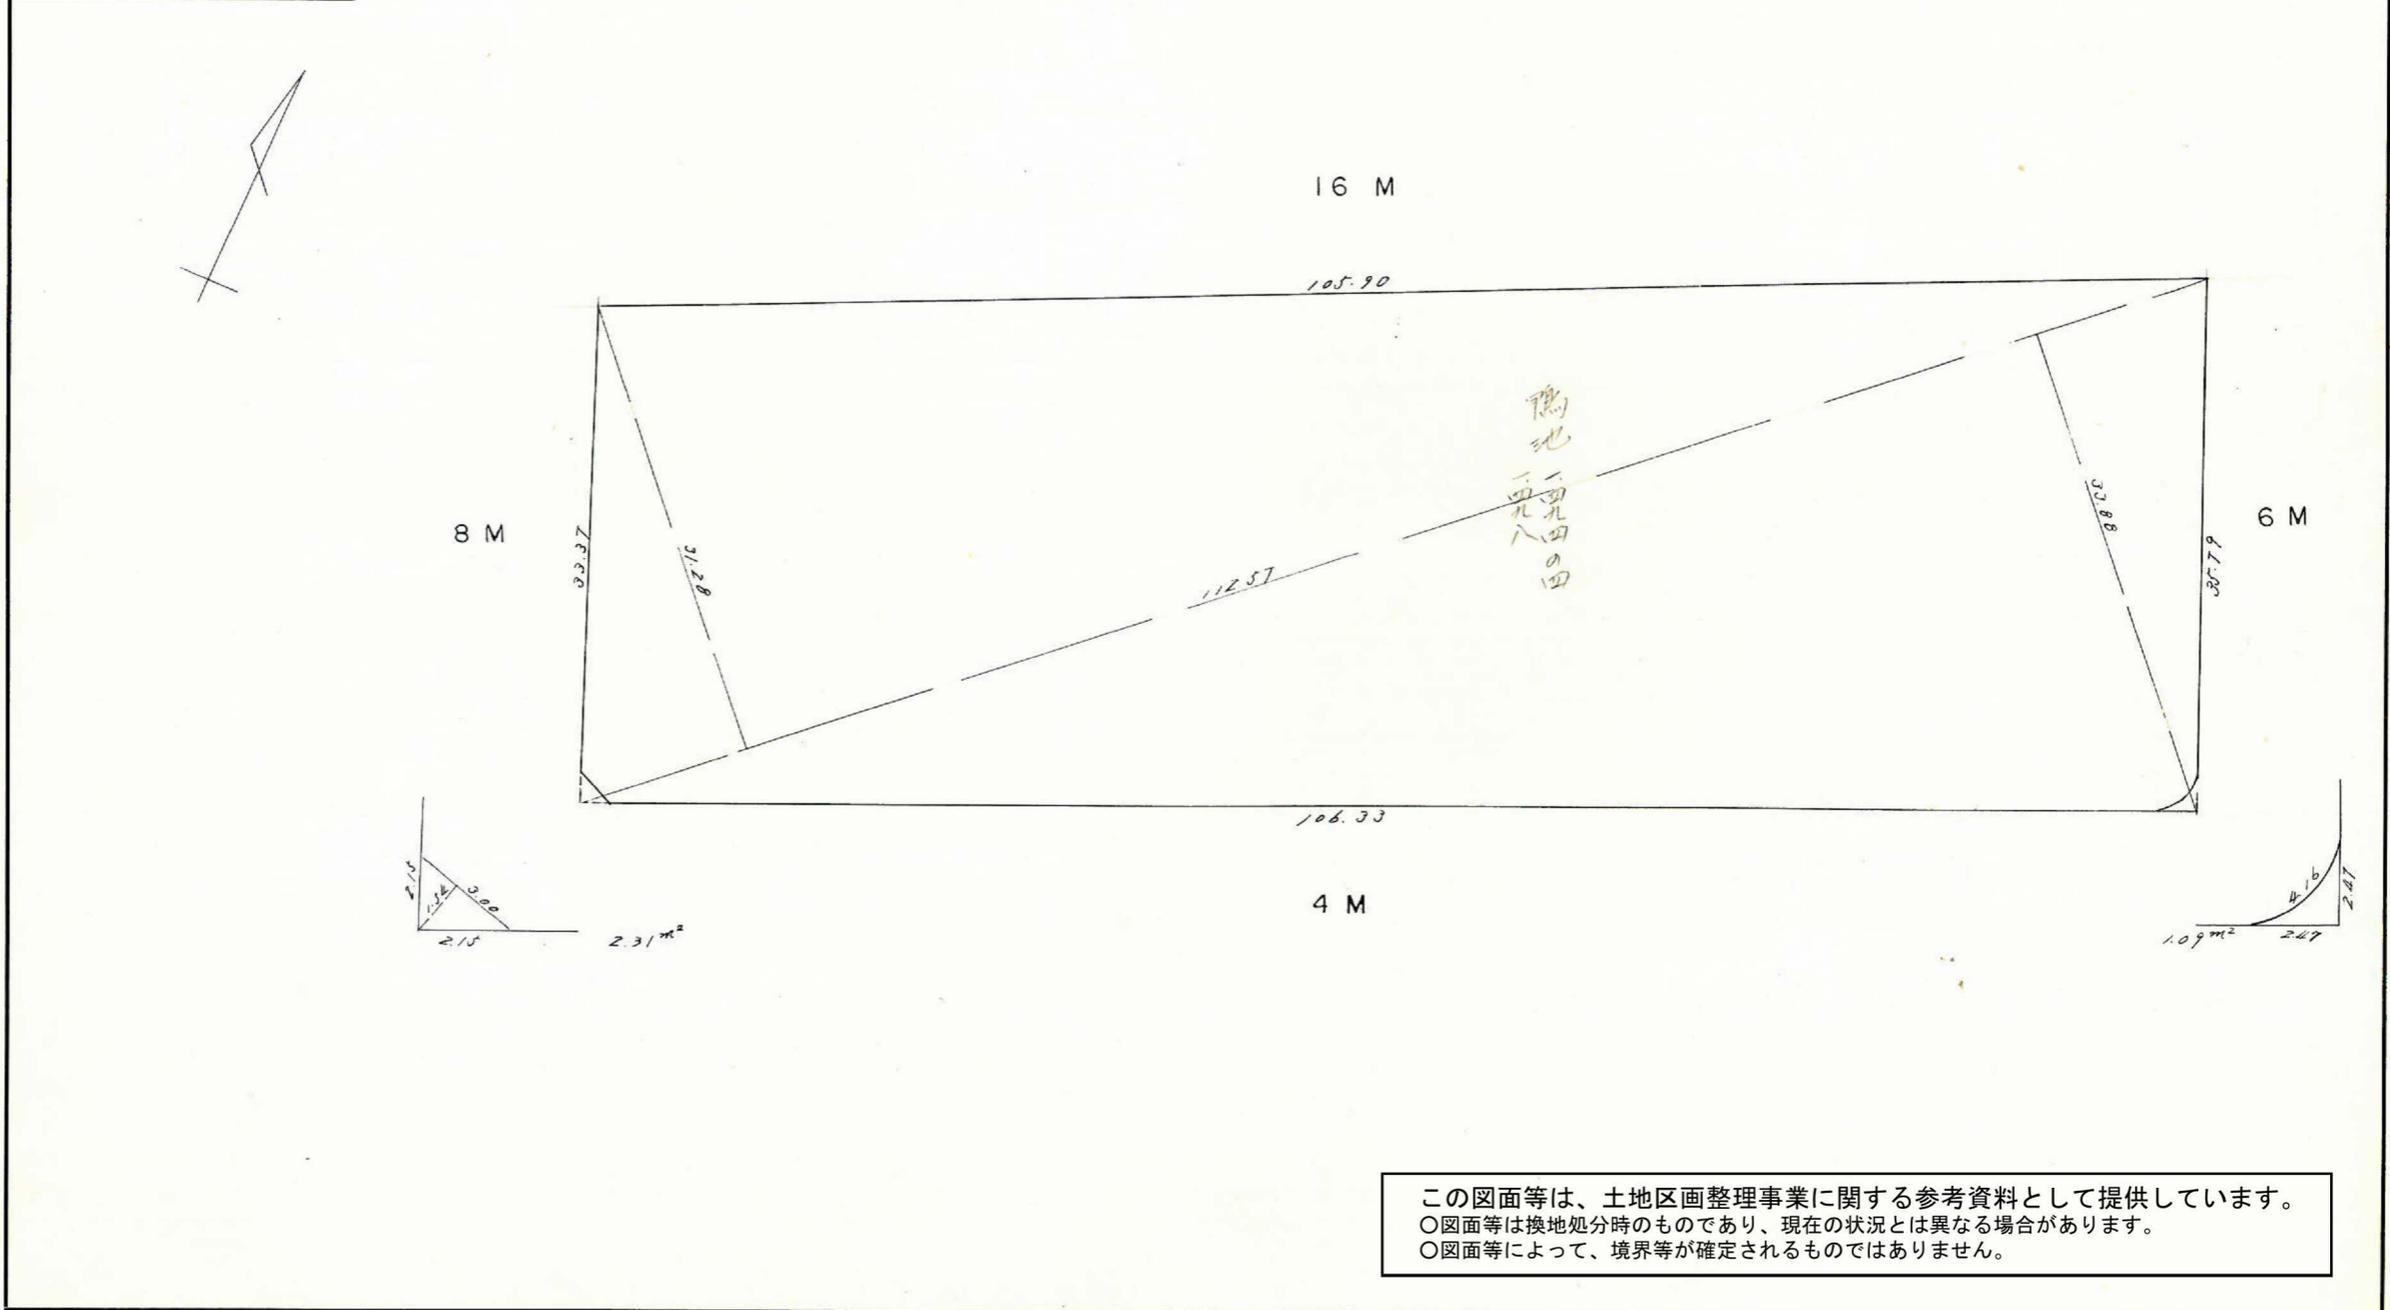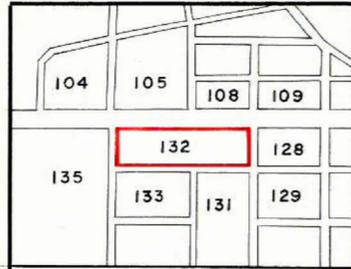

この図面等は、土地区画整理事業に関する参考資料として提供しています。  
 ○図面等は換地処分時のものであり、現在の状況とは異なる場合があります。  
 ○図面等によって、境界等が確定されるものではありません。

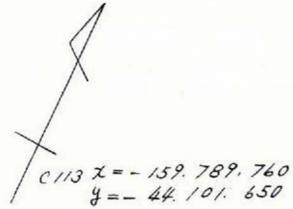

Sec 2 ~ 48(1.0012) x 8.00 = 8.01  
Tan 2 ~ 48(0.0489) x 4.00 = 0.20 (+)  
7.81

Sec 1 ~ 29(1.0003) x 2.00 = 2.00  
Tan 1 ~ 29(0.0259) x 4.00 = 0.10 (+)  
2.10

C114  $x = -159.829.604$   
 $y = -44.084.733$

Sec 2 ~ 48(1.0012) x 4.00 = 4.00  
Tan 2 ~ 48(0.0489) x 8.00 = 0.39 (+)  
3.61

16 M

Sec 1 ~ 38(1.0004) x 3.00 = 3.00  
Tan 1 ~ 38(0.0285) x 8.00 = 0.23 (+)  
3.23


C128  $x = -159.740.737$   
 $y = -44.000.243$

Sec 1 ~ 38(1.0004) x 8.00 = 8.00  
Tan 1 ~ 38(0.0285) x 3.00 = 0.09 (+)  
8.09

6 M

Sec 0 ~ 19(1.0000) x 2.00 = 2.00  
Tan 0 ~ 19(0.0055) x 3.00 = 0.02 (-)  
1.98

C127  $x = -159.782.573$   
 $y = -43.981.468$

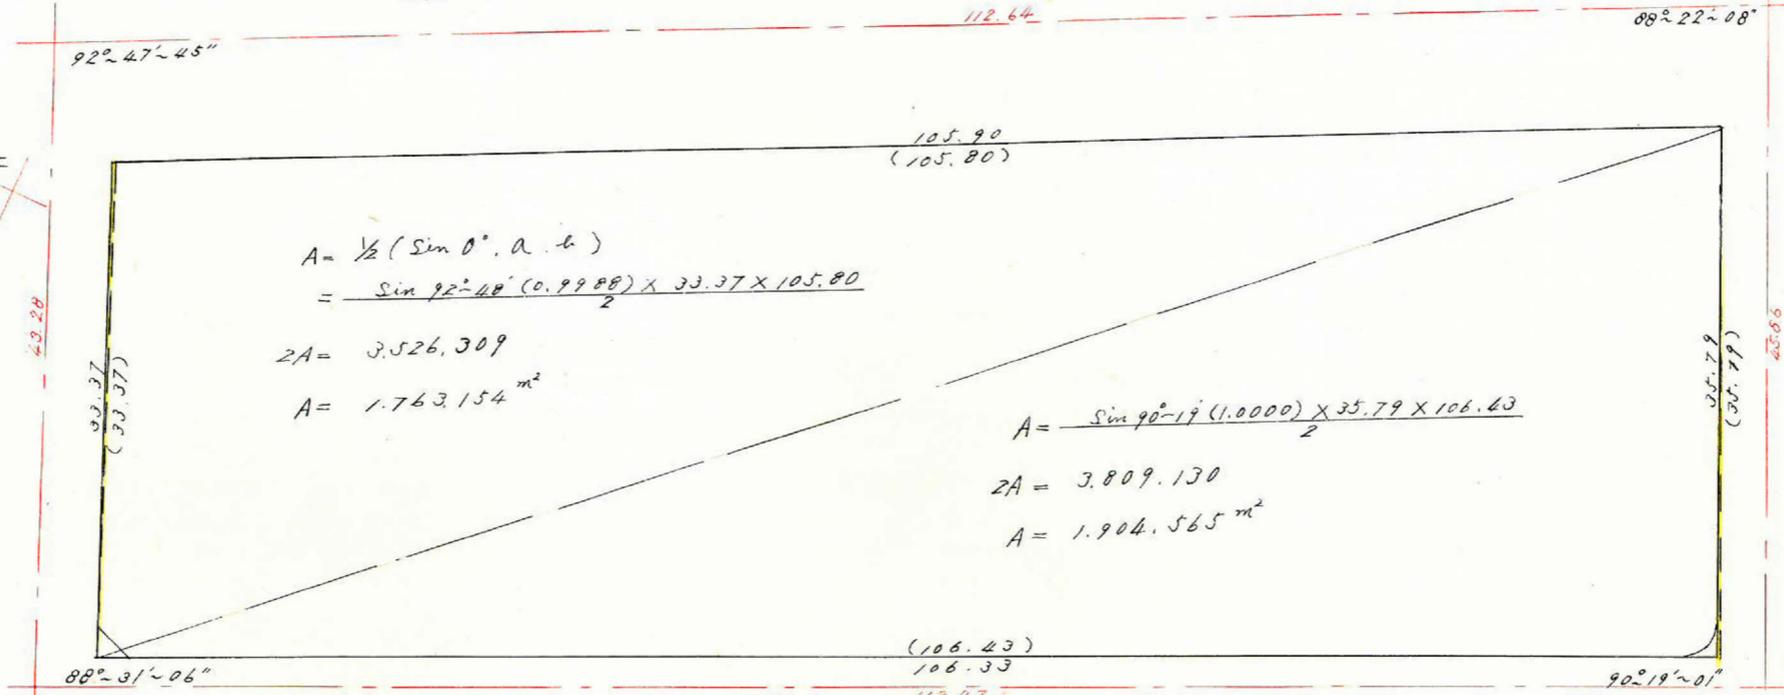

$A = \frac{1}{2} (\sin \theta \cdot a \cdot b)$   
 $= \frac{\sin 92^\circ 48' (0.9988) \times 33.37 \times 105.80}{2}$

2A = 3.526.309

A = 1.763.154 m<sup>2</sup>

$A = \frac{\sin 90^\circ 19' (1.0000) \times 35.79 \times 106.43}{2}$



2A = 3.809.130

A = 1.904.565 m<sup>2</sup>

Sec 1 ~ 29(1.0003) x 4.00 = 4.00  
Tan 1 ~ 29(0.0259) x 2.00 = 0.05 (+)  
4.05

4 M

Sec 0 ~ 19(1.0000) x 3.00 = 3.00  
Tan 0 ~ 19(0.0055) x 2.00 = 0.01 (-)  
2.99

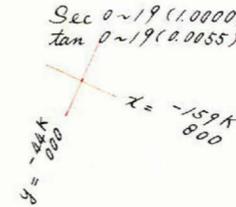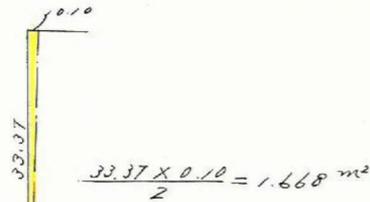

$\frac{35.79 \times 0.10}{2} = 1.789 \text{ m}^2$

1.668 - 1.789 = -0.121

合計面積 = 1.763.154 + 1.904.565 - 0.121 = 3.667.60 m<sup>2</sup>  
剪除 " = 1.09 + 2.31 = 3.40 m<sup>2</sup>  
ブロッツ " = 3.664.20 m<sup>2</sup>

この図面等は、土地区画整理事業に関する参考資料として提供しています。  
○図面等は換地処分時のものであり、現在の状況とは異なる場合があります。  
○図面等によって、境界等が確定されるものではありません。