

課長	係長	測量士	係

(分 筆 前)




確定面積平面図 $S = \frac{1}{500}$

ブロック番号 **紫原**


129 号

新地名 町 丁目
年 月 日

132	128	127
	129	126
131	130	125

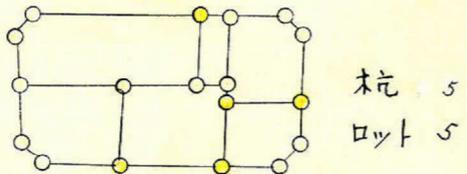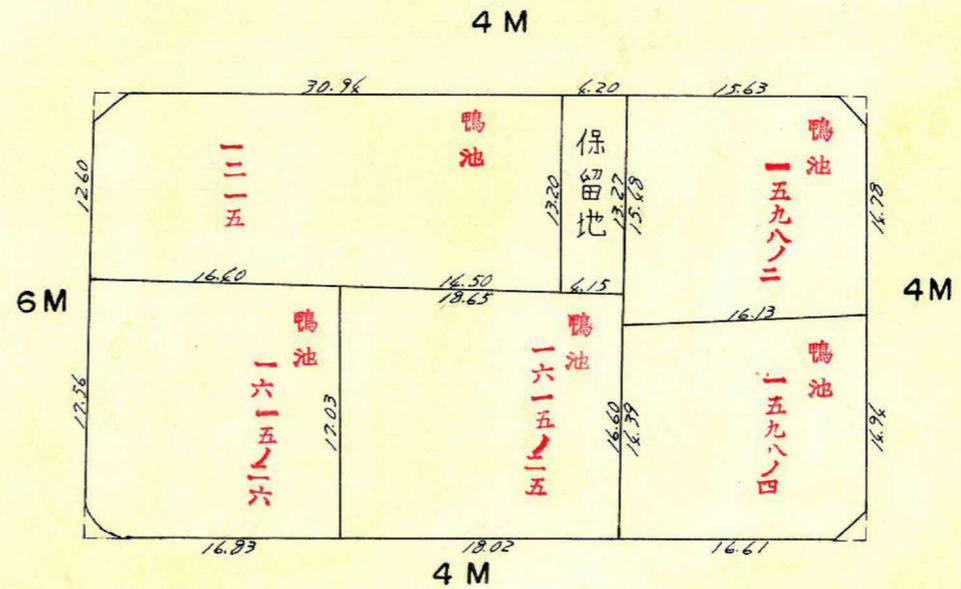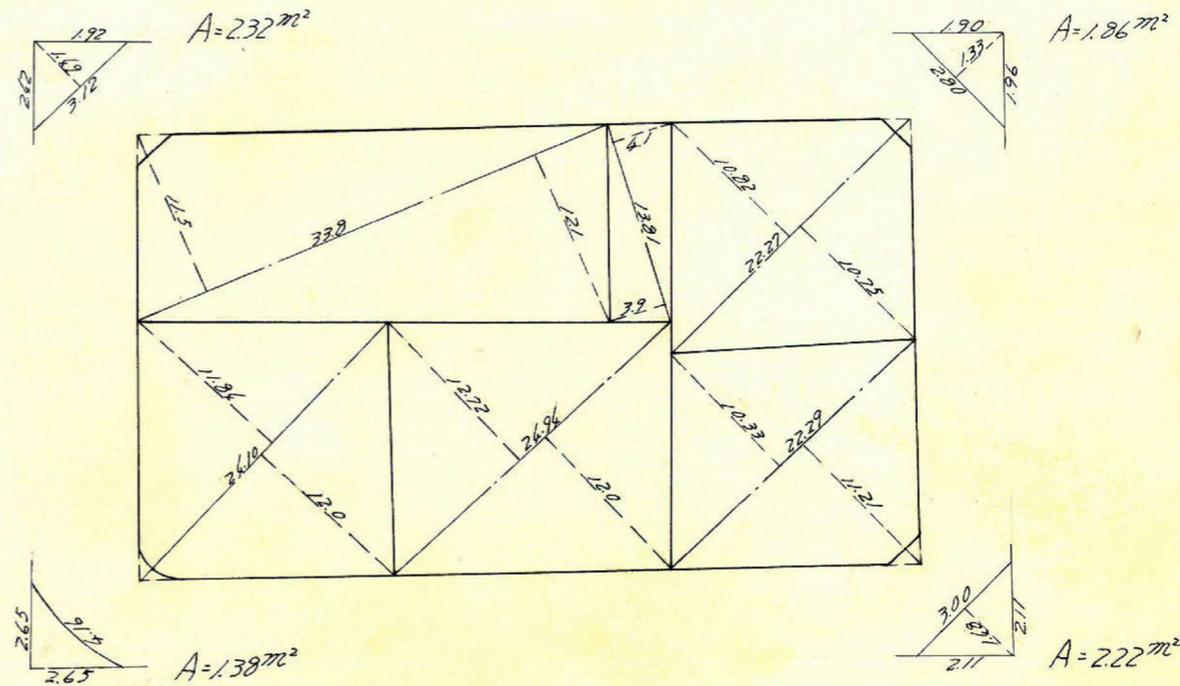

この図面等は、土地区画整理事業に関する参考資料として提供しています。
○図面等は換地処分時のものであり、現在の状況とは異なる場合があります。
○図面等によって、境界等が確定されるものではありません。

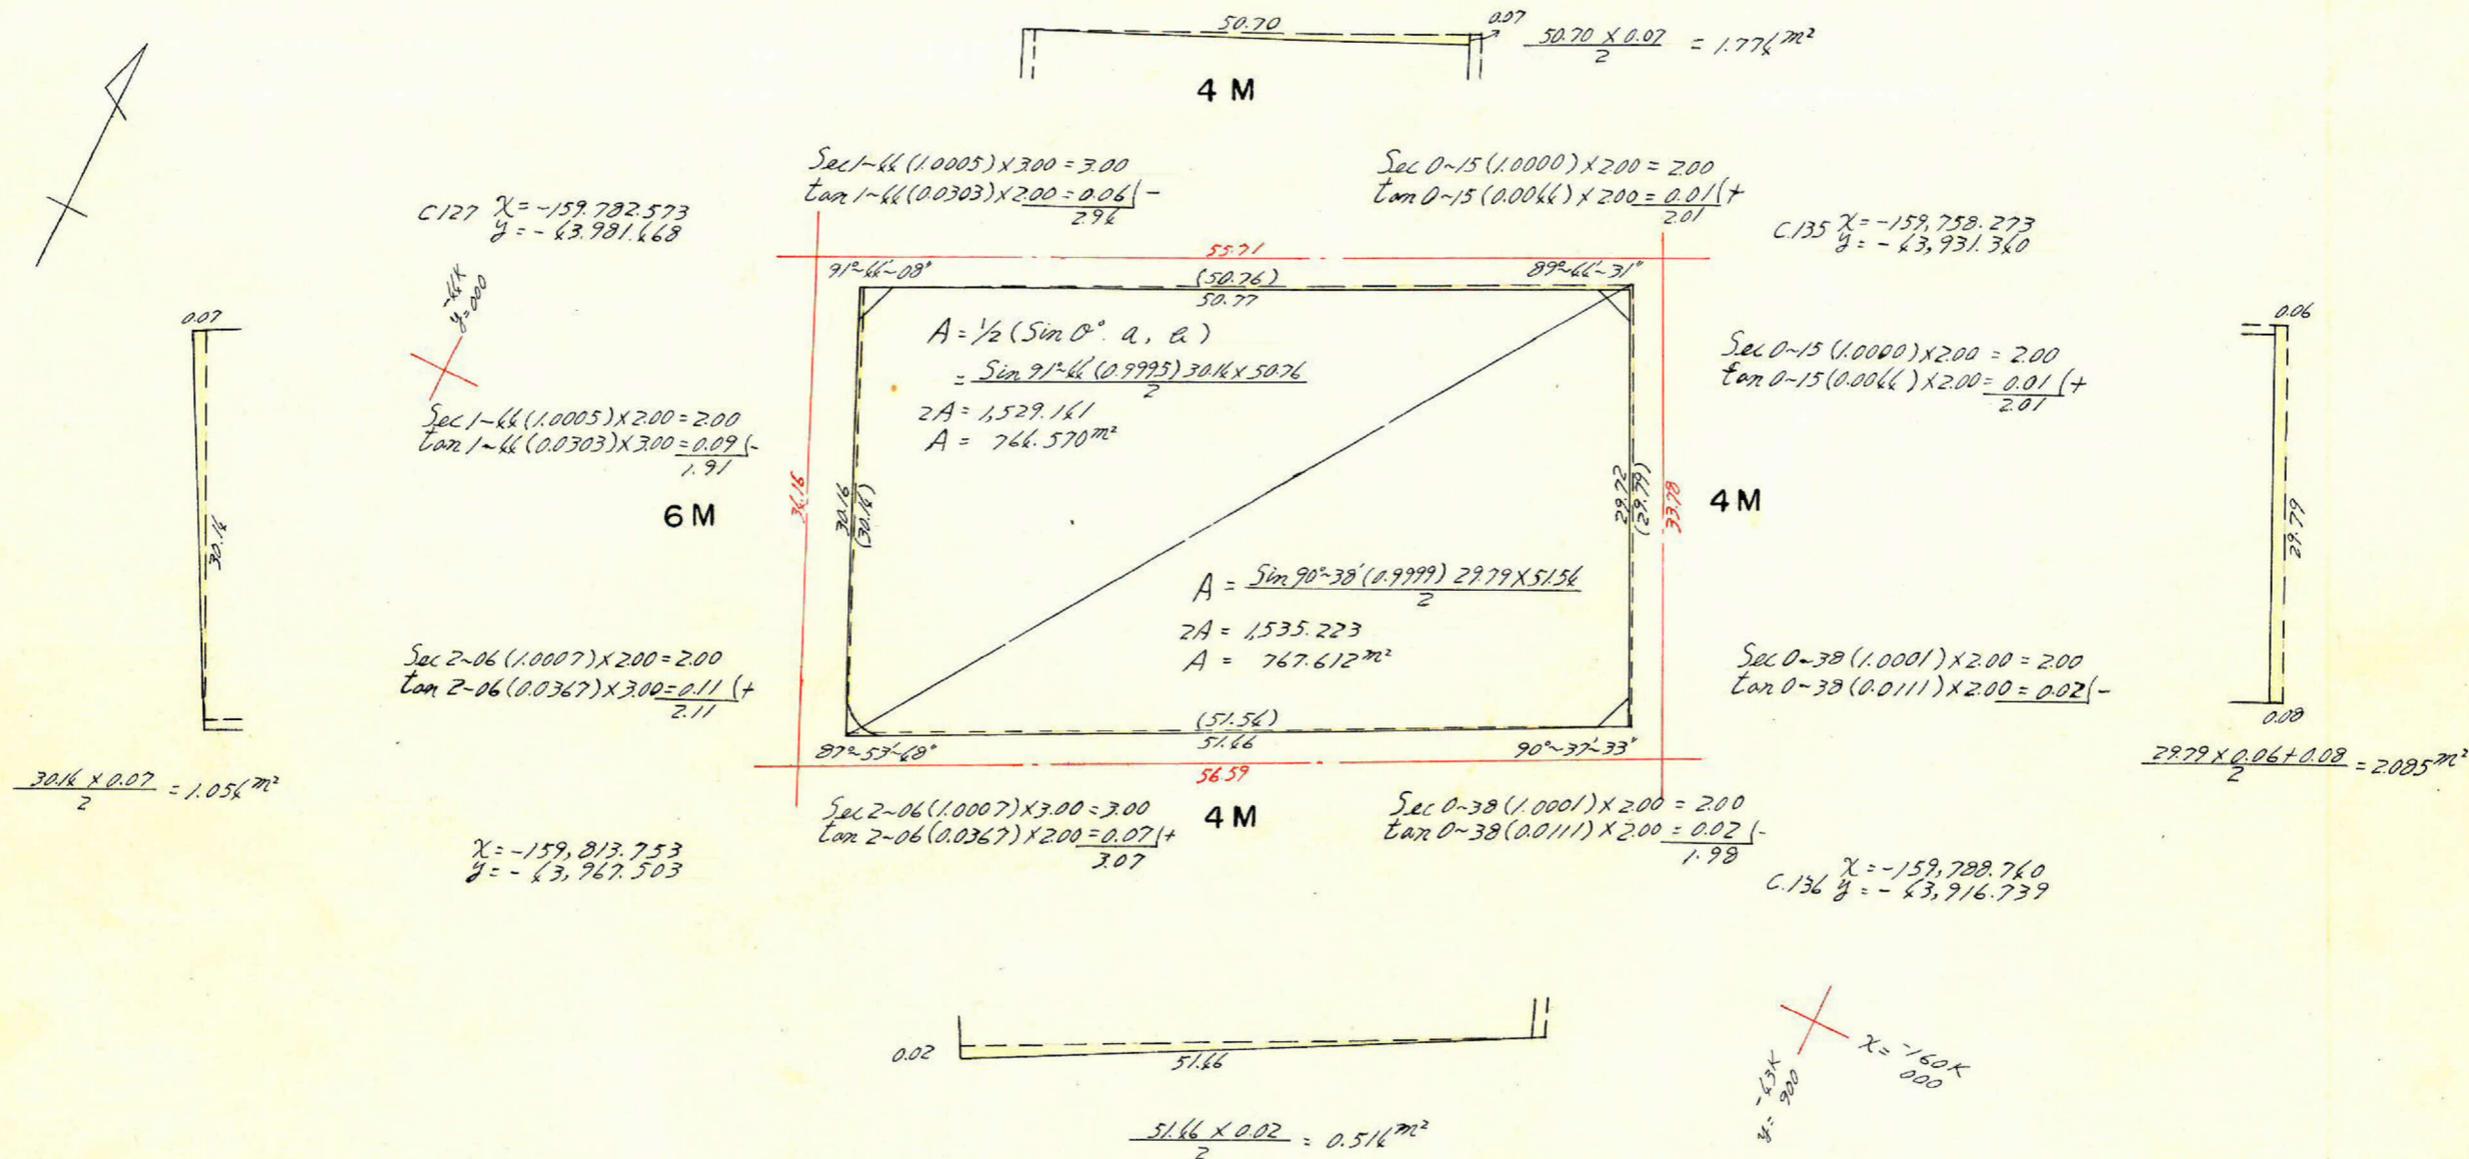

この図面等は、土地区画整理事業に関する参考資料として提供しています。
 ○図面等は換地処分時のものであり、現在の状況とは異なる場合があります。
 ○図面等によって、境界等が確定されるものではありません。