

課長	係長	測量士	係

(分 筆 前)


確定面積平面図 $S = \frac{1}{500}$

ブロック番号 紫原


167号

新地名 町 丁目
年 月 日


	160	161	162
168	167	164	
169		166	165
193			

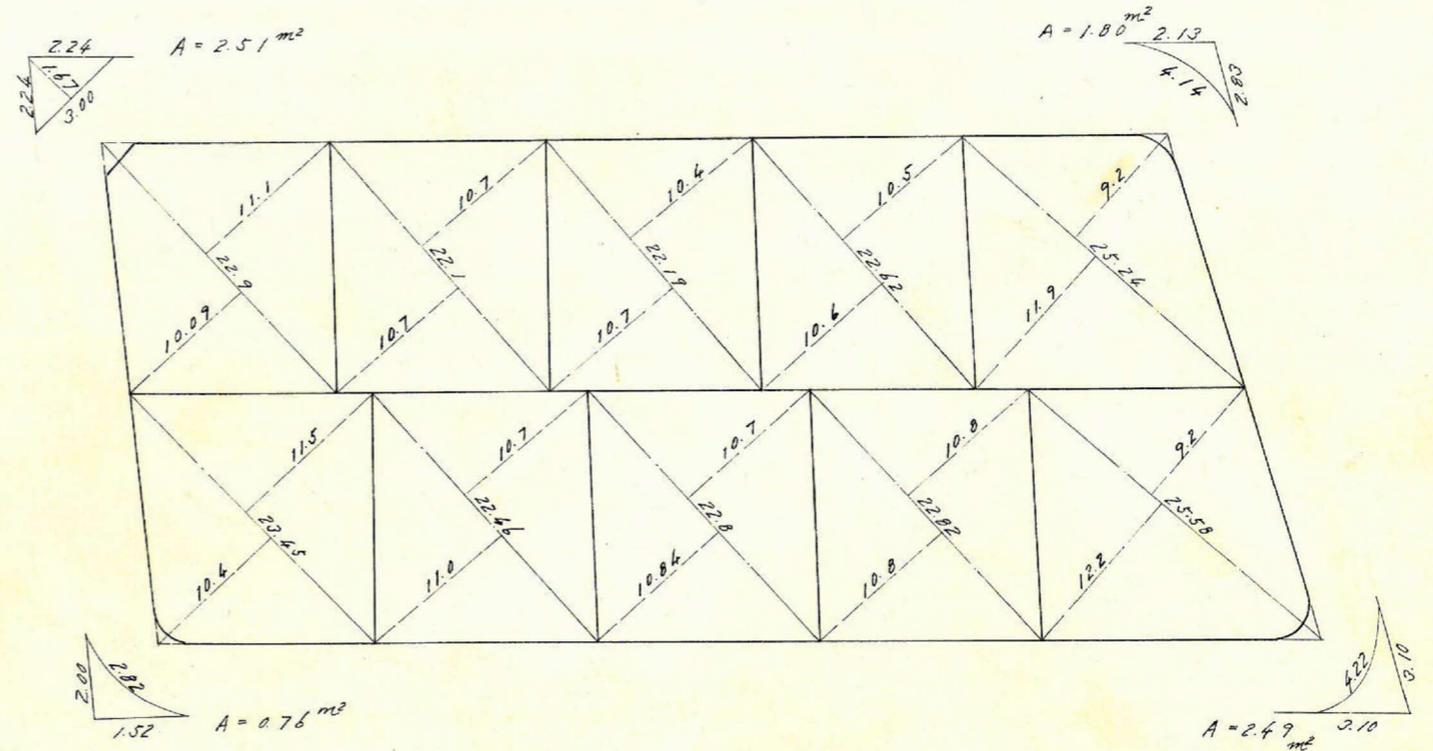


この図面等は、土地区画整理事業に関する参考資料として提供しています。
 ○図面等は換地処分時のものであり、現在の状況とは異なる場合があります。
 ○図面等によって、境界等が確定されるものではありません。

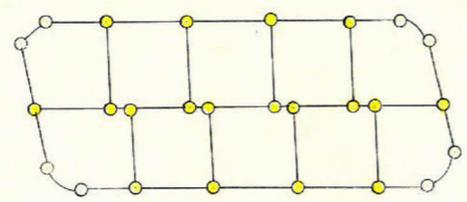

杭 10
 口 10

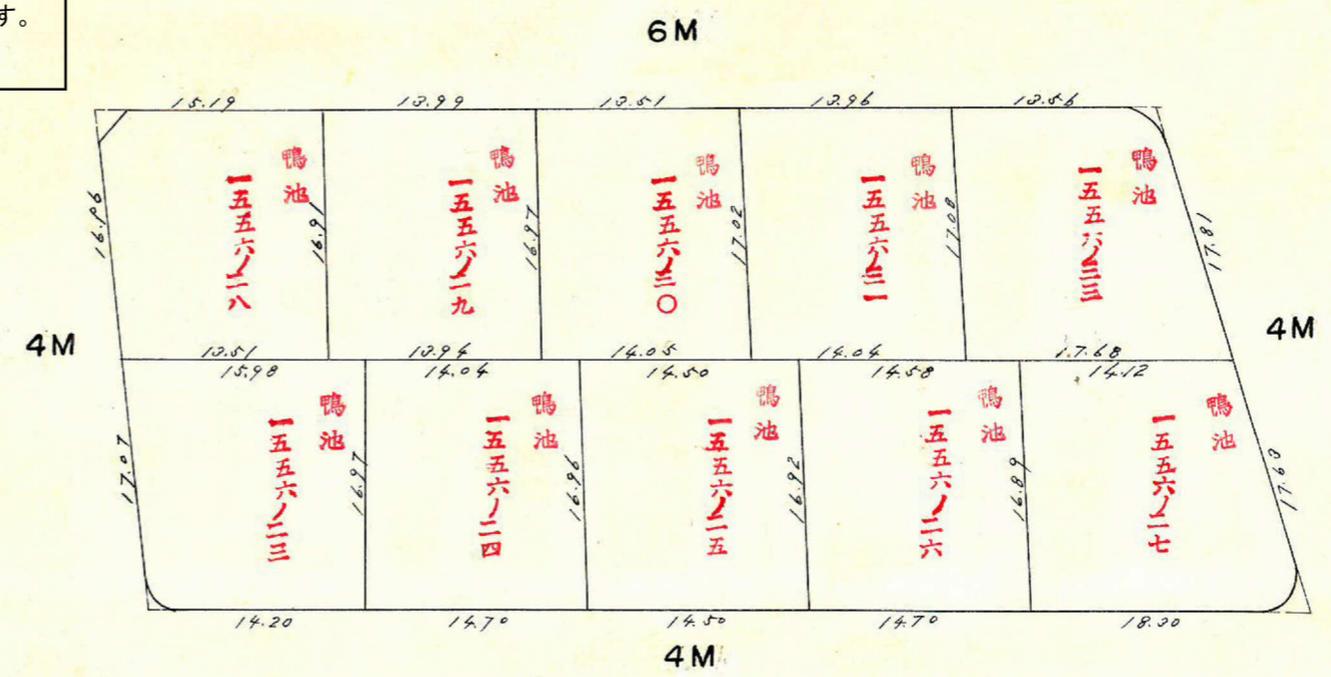

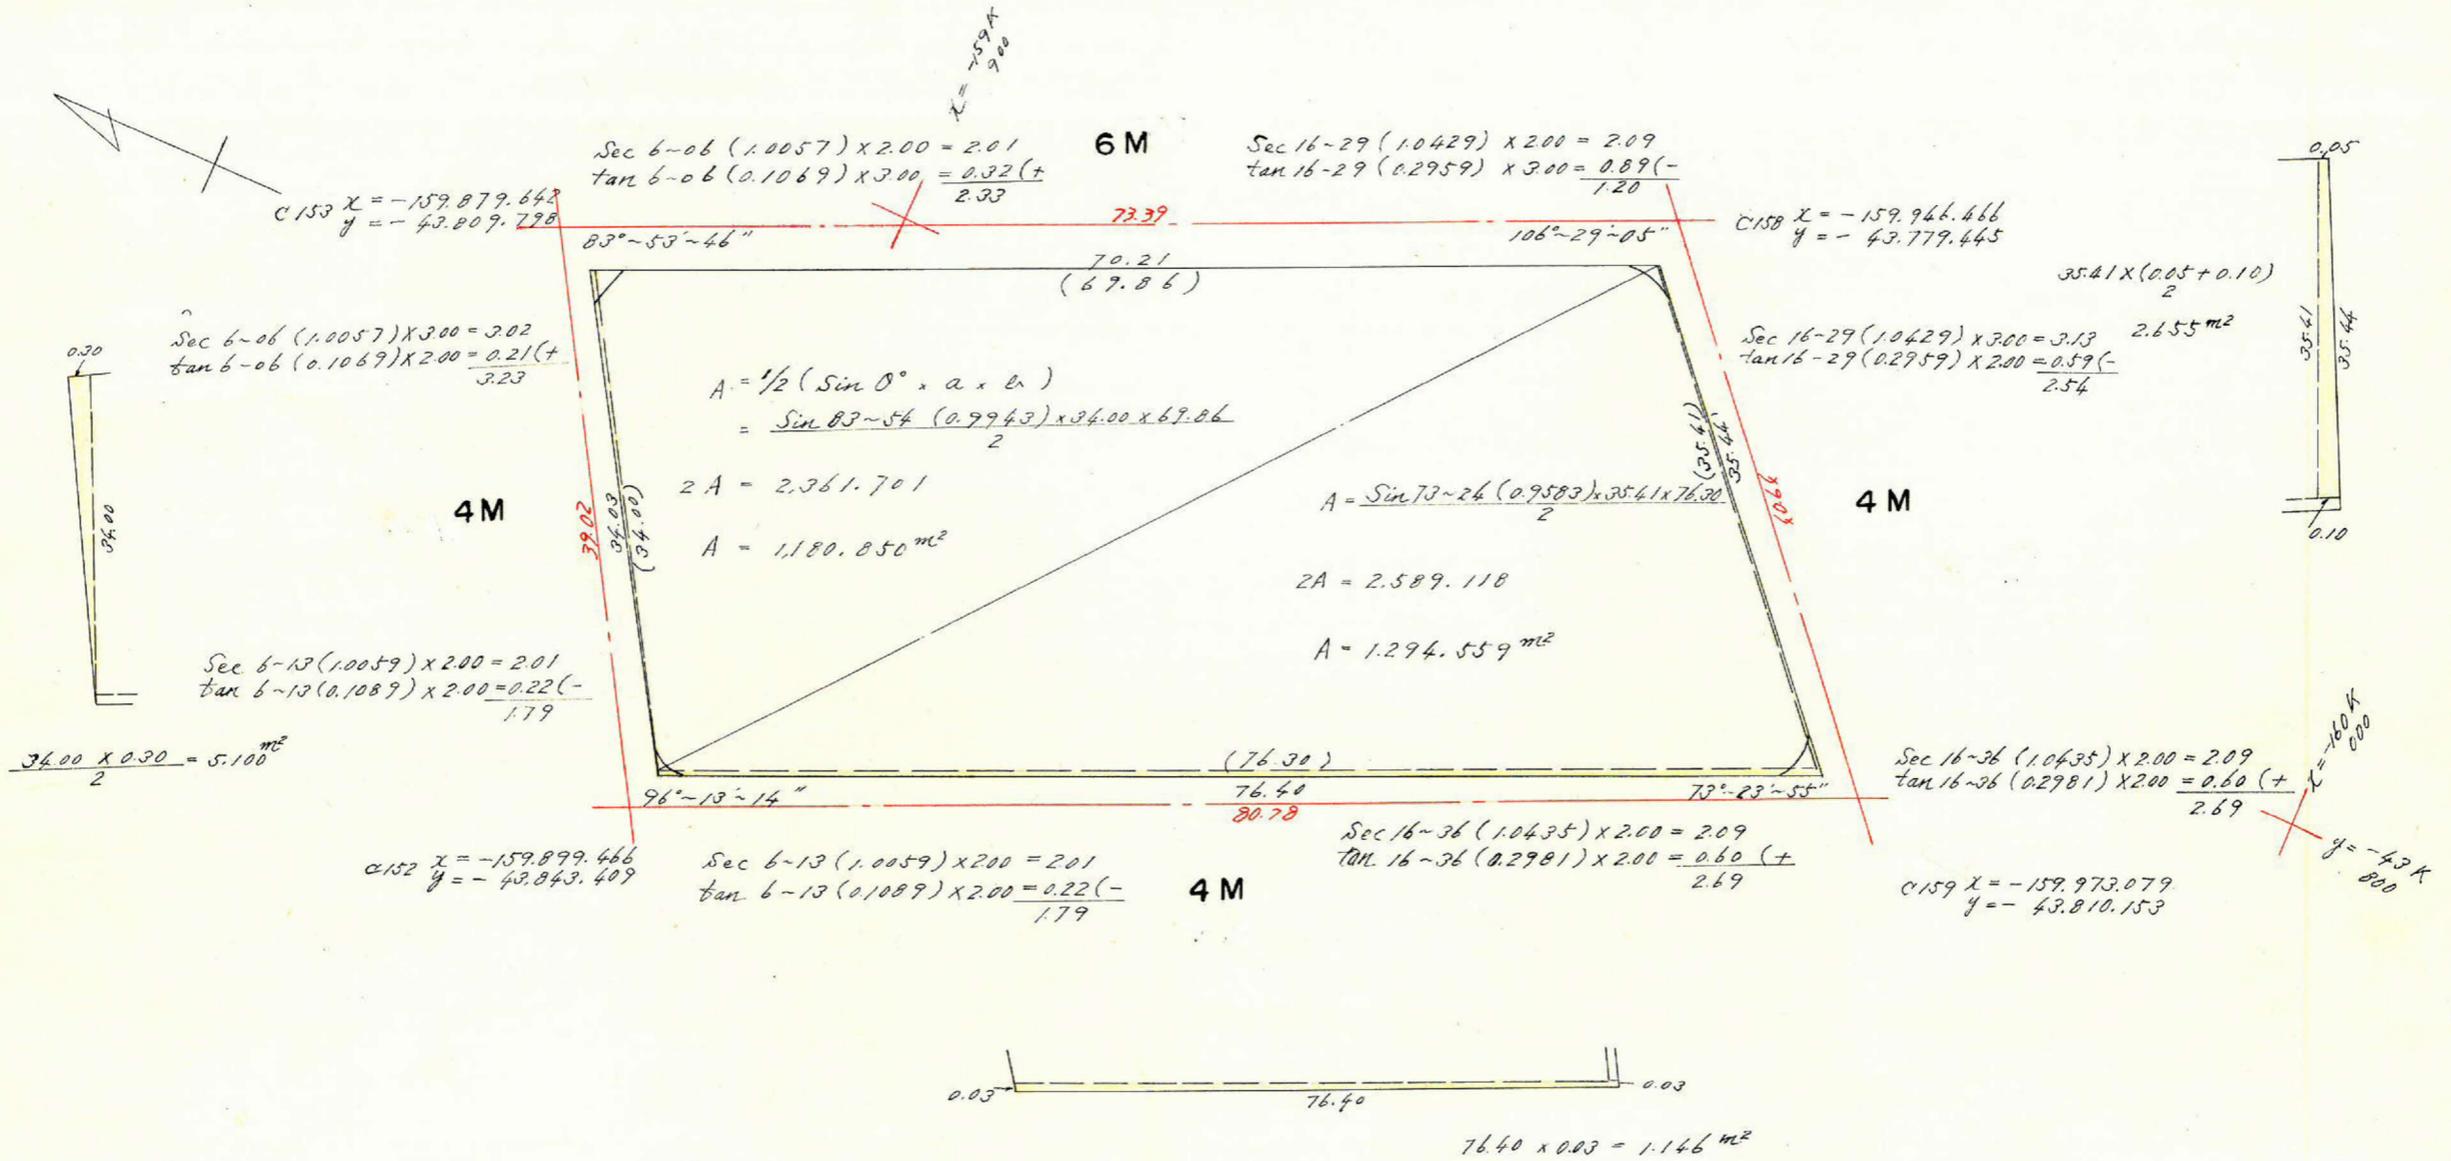

$5.100 + 2.655 + 1.146 = +8.901$

合計面積 = $1,180.850 + 1,294.559 + 8.901 = 2,484.31 \text{ m}^2$
 削除 " = $2.51 + 0.76 + 1.80 + 2.49 = 7.56 \text{ m}^2$
 ドット " = $2,476.75 \text{ m}^2$

この図面等は、土地区画整理事業に関する参考資料として提供しています。
 ○図面等は換地処分時のものであり、現在の状況とは異なる場合があります。
 ○図面等によって、境界等が確定されるものではありません。