


課	長	係	長	測量士	係

(分 筆 前)
確定面積平面図 $S = \frac{1}{500}$

ブロック番号 紫原 200 号


新地名 町 丁目
年 月 日

この図面等は、土地区画整理事業に関する参考資料として提供しています。
○図面等は換地処分時のものであり、現在の状況とは異なる場合があります。
○図面等によって、境界等が確定されるものではありません。

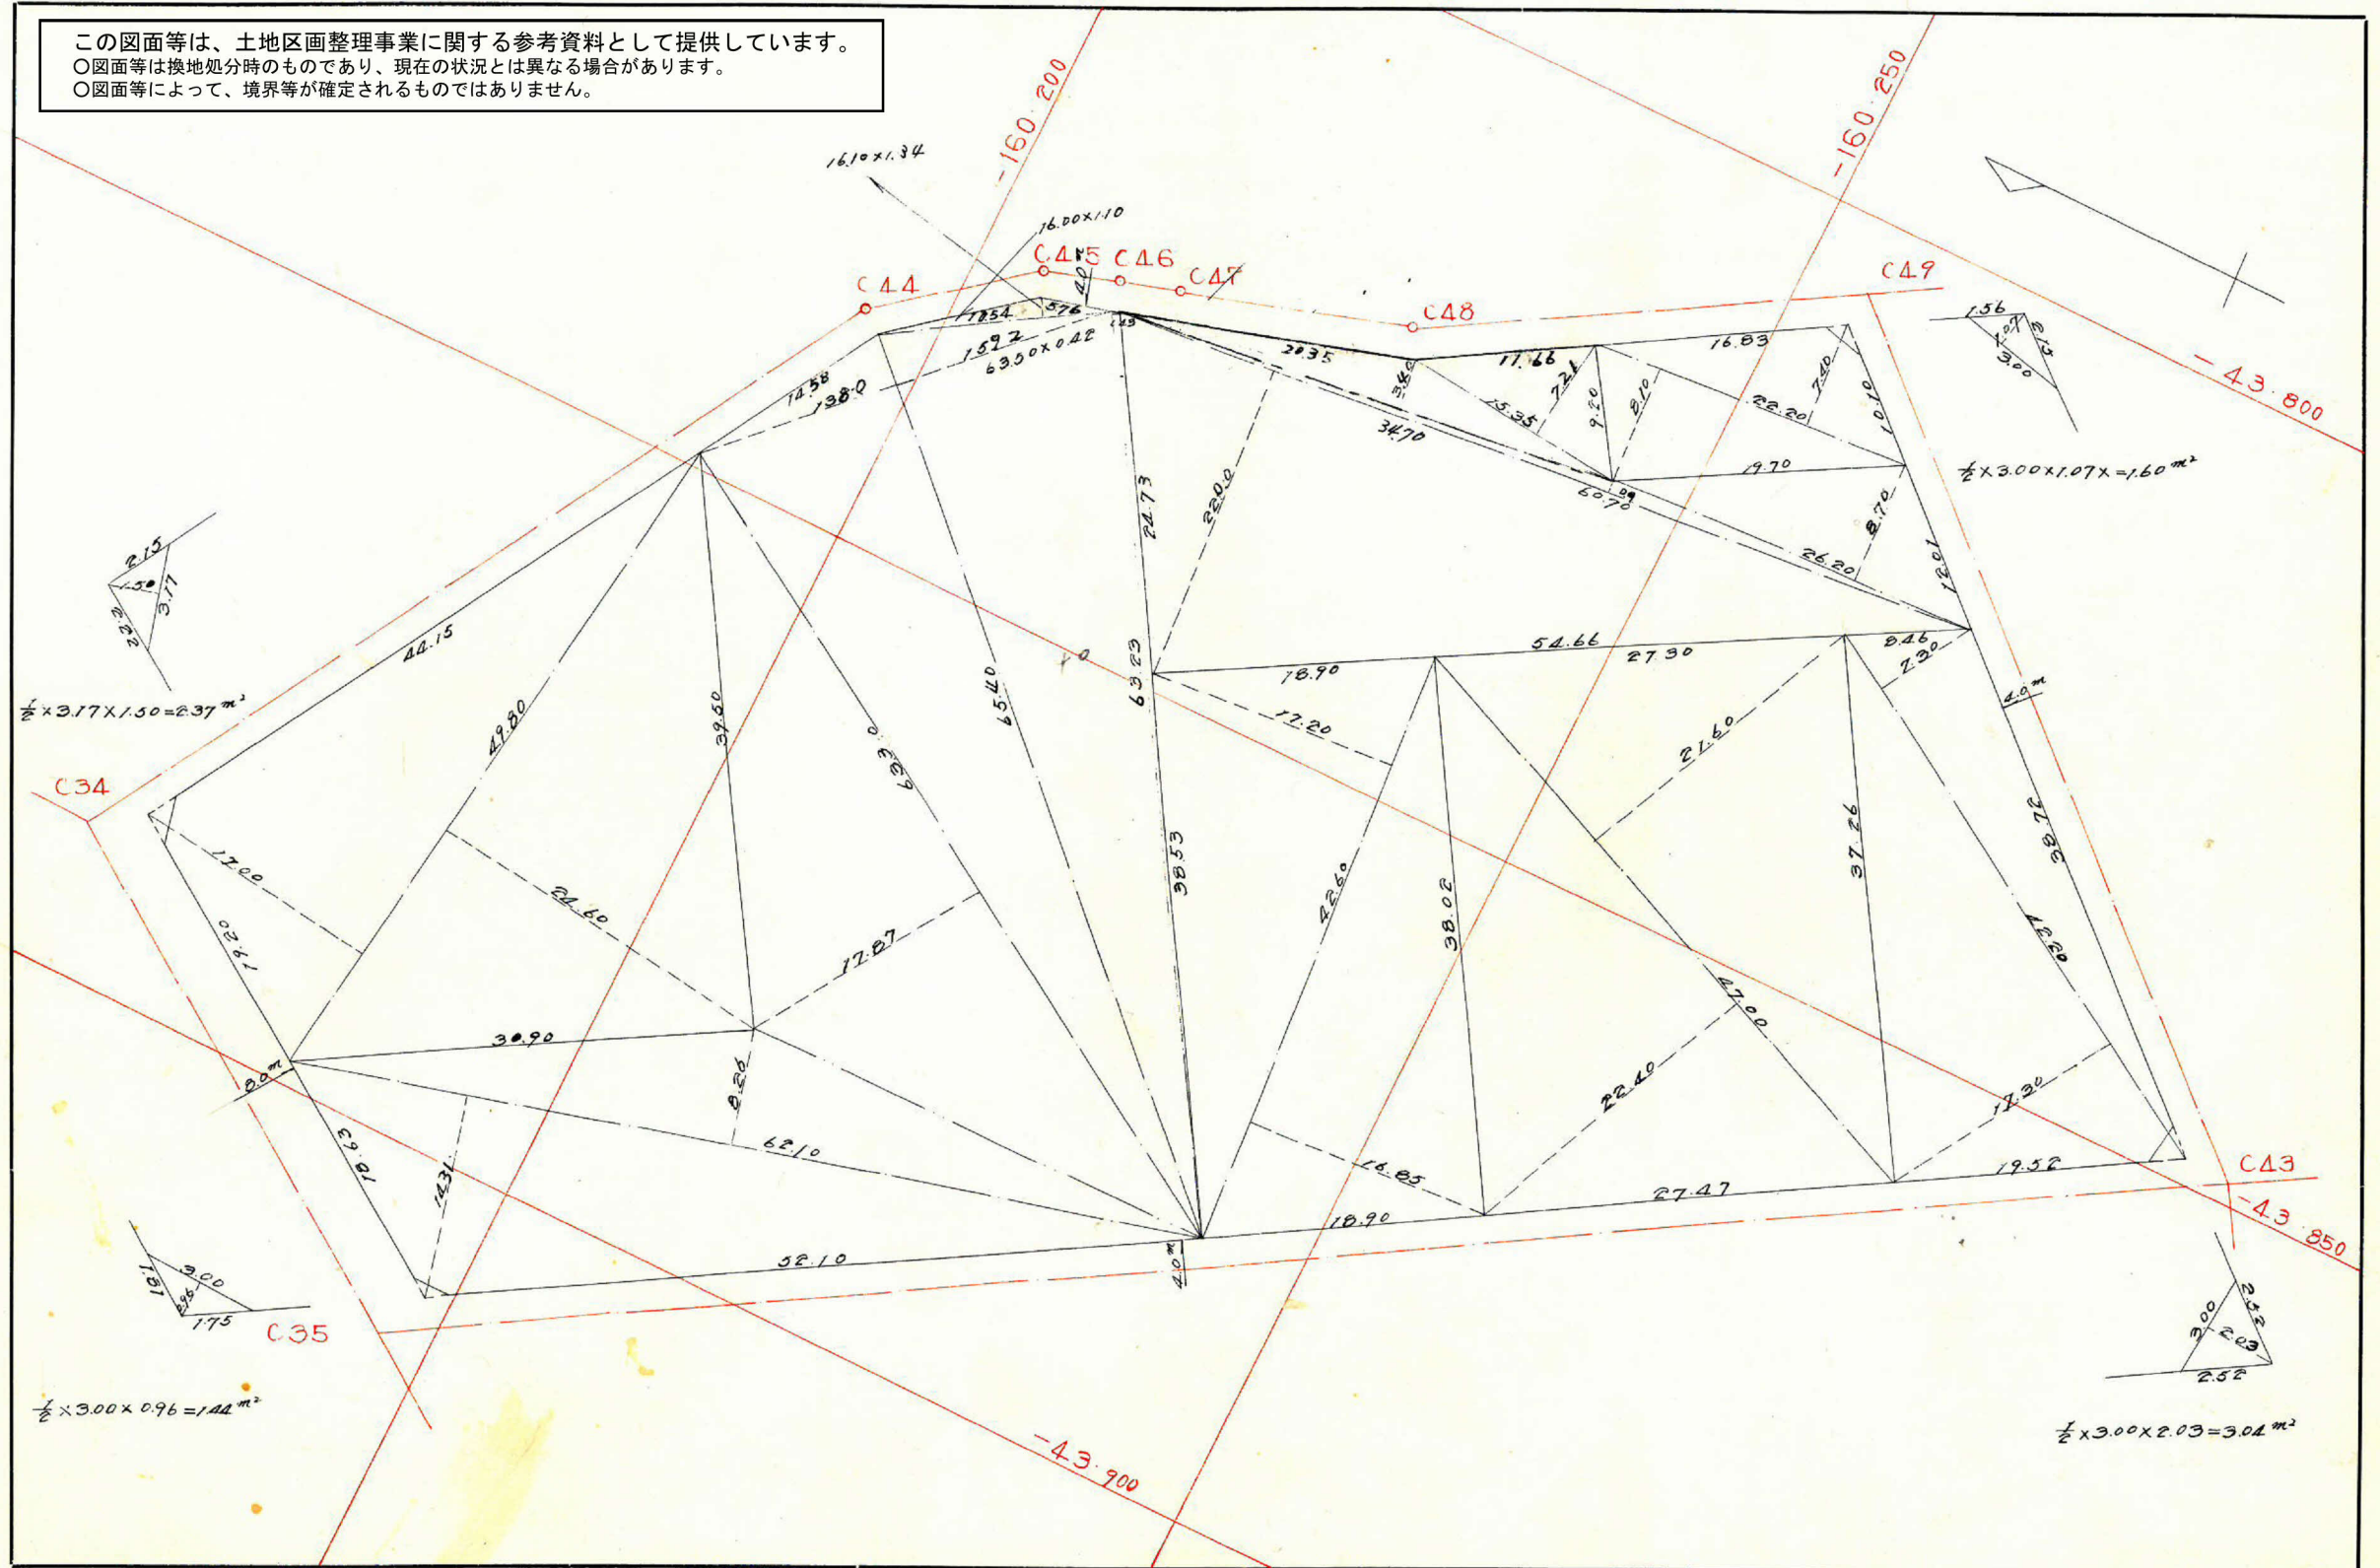

この図面等は、土地区画整理事業に関する参考資料として提供しています。
 ○図面等は換地処分時のものであり、現在の状況とは異なる場合があります。
 ○図面等によって、境界等が確定されるものではありません。

200

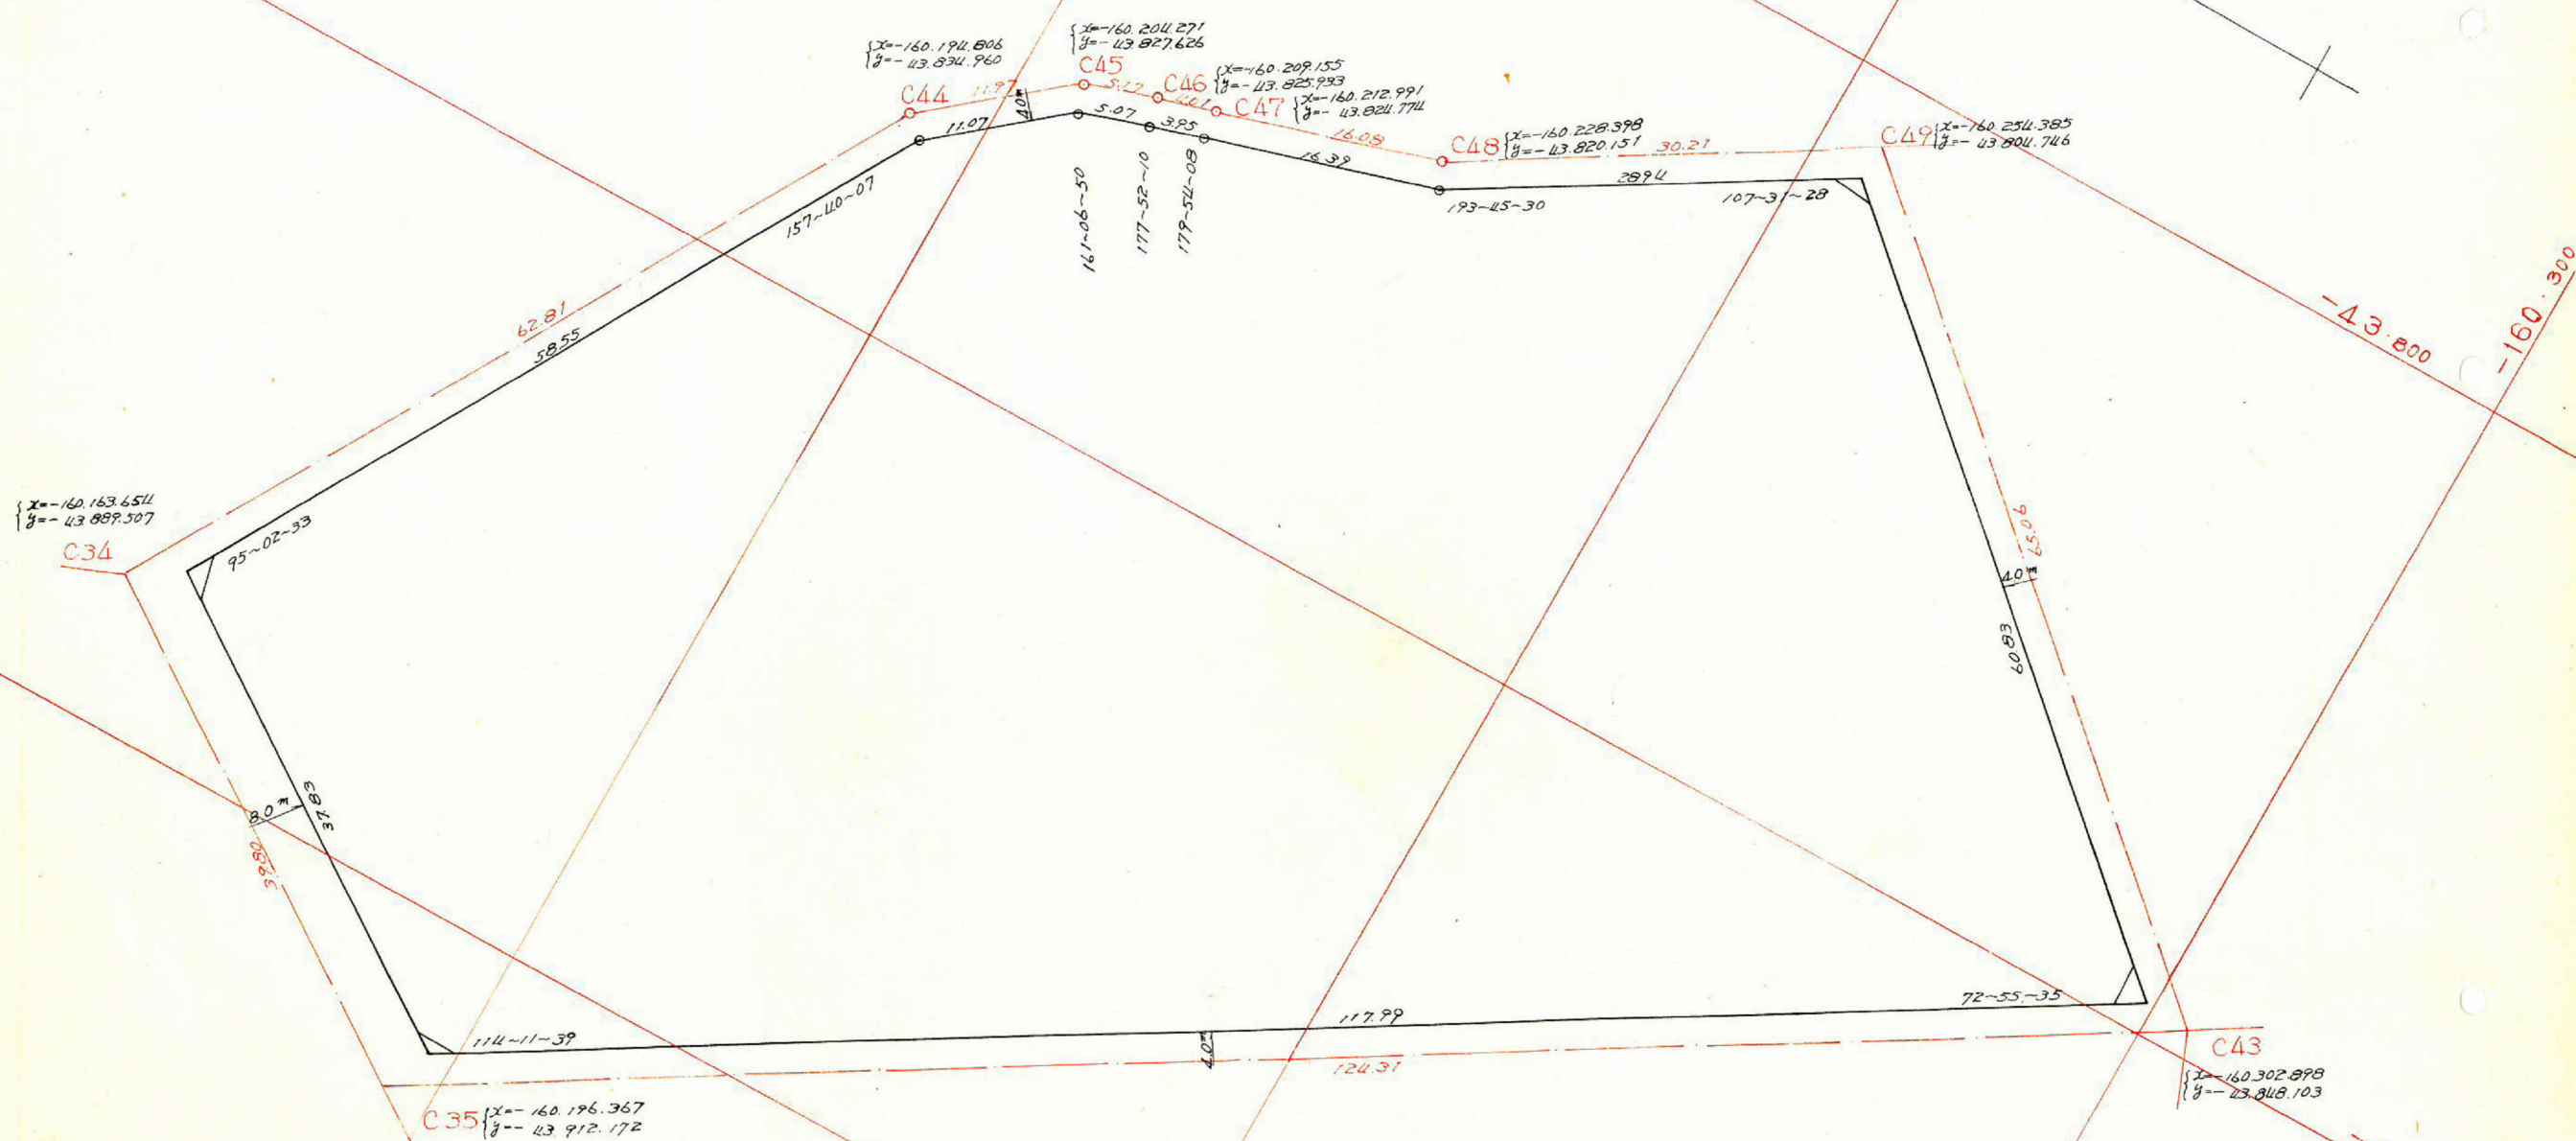

測点	距離	方位角	方位	Cos	sin	更正緯距		更正経距		合緯距	合経距	倍横距	倍面積
						N	S	E	W				
A	37.83	95~03	S84~57E	0.0880	0.9961		3.328	37.674		-3.328	+37.674	+37.674	-125.379
B	117.99	29~15	N29~15E	0.8724	0.4886	102.936		57.641		+99.608	+95.315	+132.989	+1368.9355
C	60.83	282~11	N77~49W	0.2110	0.9774	12.837			59.463	+172.445	+35.852	+131.167	+1683.790
D	28.94	209~42	S29~42W	0.8686	0.4954		25.135		14.343	+87.378	+21.509	+57.361	-1441.768
E	16.39	223~27	S43~27W	0.7259	0.6877		11.895		11.278	+75.415	+10.231	+31.740	-377.547
F	3.95	223~21	S43~21W	0.7271	0.6864		2.871		2.718	+72.544	+7.513	+17.744	-50.943
G	5.00	221~13	S41~13W	0.7522	0.6589		3.760		3.301	+68.784	+4.212	+11.725	-44.086
H	11.07	202~20	S22~20W	0.9249	0.3799		10.236		4.212	+58.548	0	+4.212	-43.114
I	58.55	180~0	S 0 W	1.0000			58.548		0	0	0	0	0
計						115.773	115.773	95.315	95.315				13290.308
												面積 =	6645.15 ^{m2}

剪除面積 $2.37 + 1.44 + 3.04 + 1.60 = 8.45 \text{ m}^2$
 7077面積 $6.645.15 - 8.45 = 6.636.70 \text{ m}^2$
 剥込面積 $= 6.636.70 \text{ m}^2$

課	長	係	長	測	量	士	係

(分 筆 前)
確定面積平面図 $S = \frac{1}{500}$

ブロック番号 紫原 200 号

新地名 町 丁目
年 月 日

191	201
190	203
189	204
	202
	217
	205
	216

