



課長	係長	測量士	係

(分 筆 前)
確定面積平面図 $S = \frac{1}{500}$

ブロック番号 紫原 232 号

新地名 町 丁目
年 月 日

222	232	241
221	233	242
222		243
223	234	244

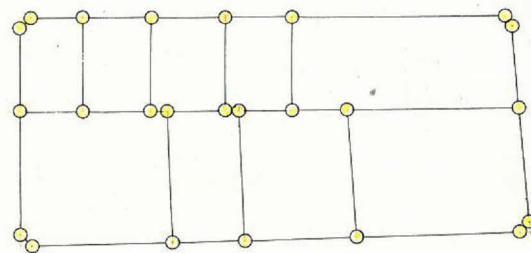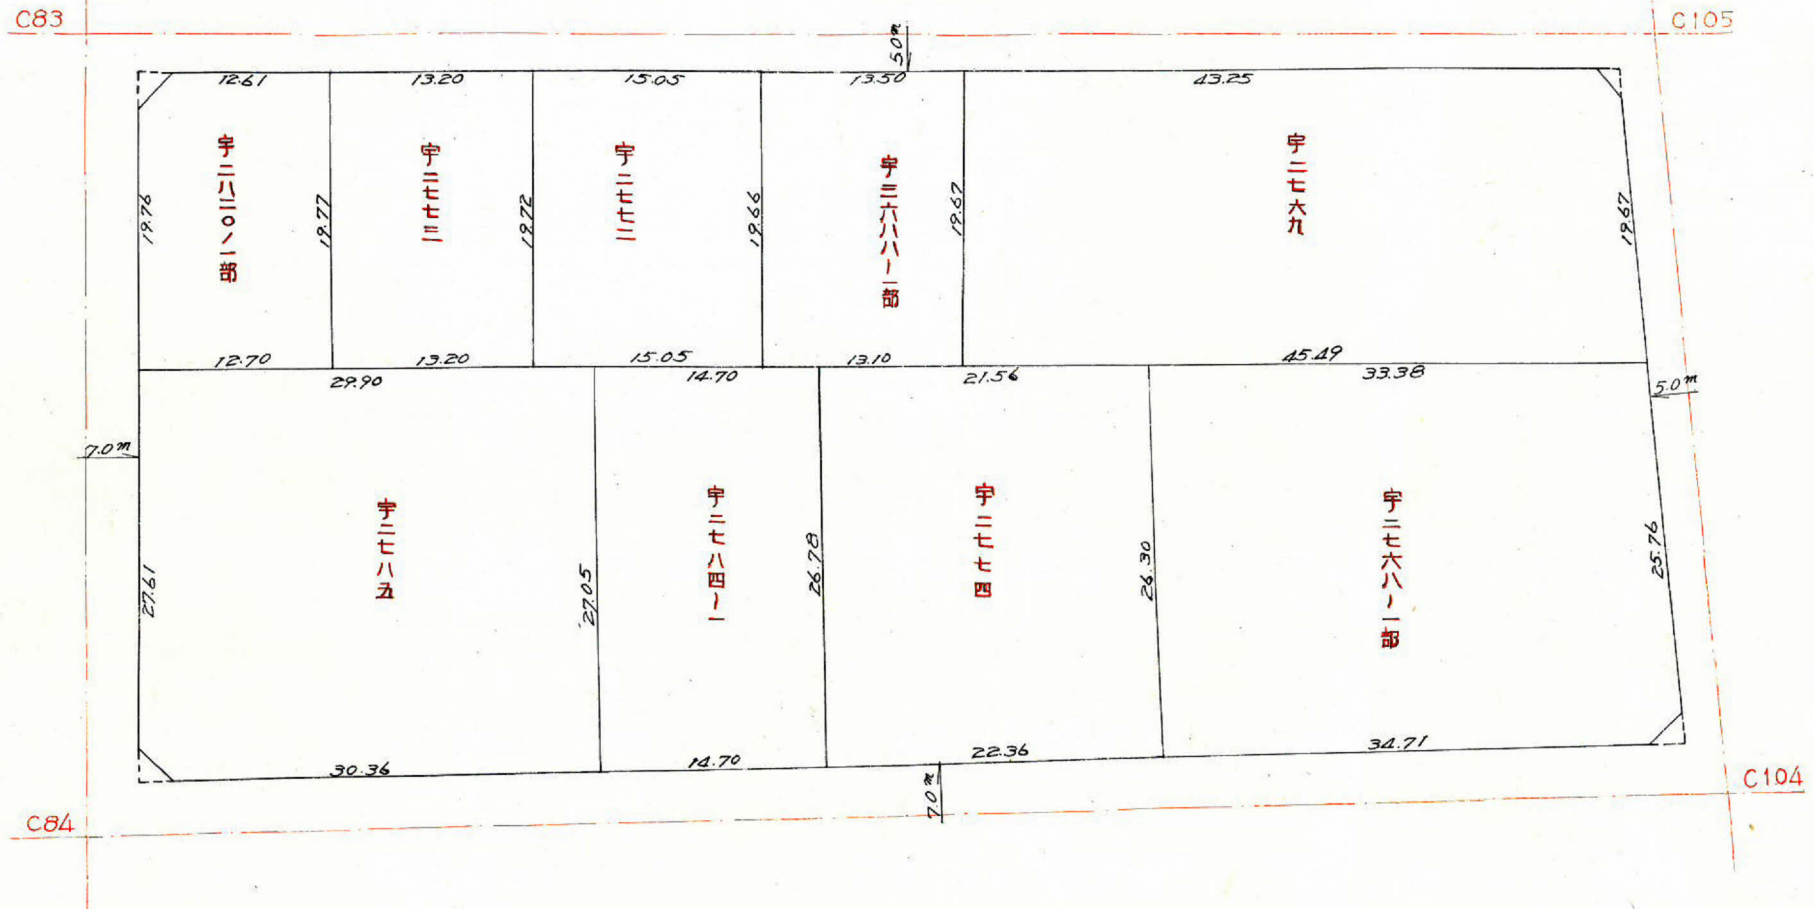


この図面等は、土地区画整理事業に関する参考資料として提供しています。
○図面等は換地処分時のものであり、現在の状況とは異なる場合があります。
○図面等によって、境界等が確定されるものではありません。

課	長	係	長	測	量	士	係

(分 筆 前)
確定面積平面図 $S = \frac{1}{500}$

ブロック番号 紫原 232 号

新地名 町 丁目
年 月 日

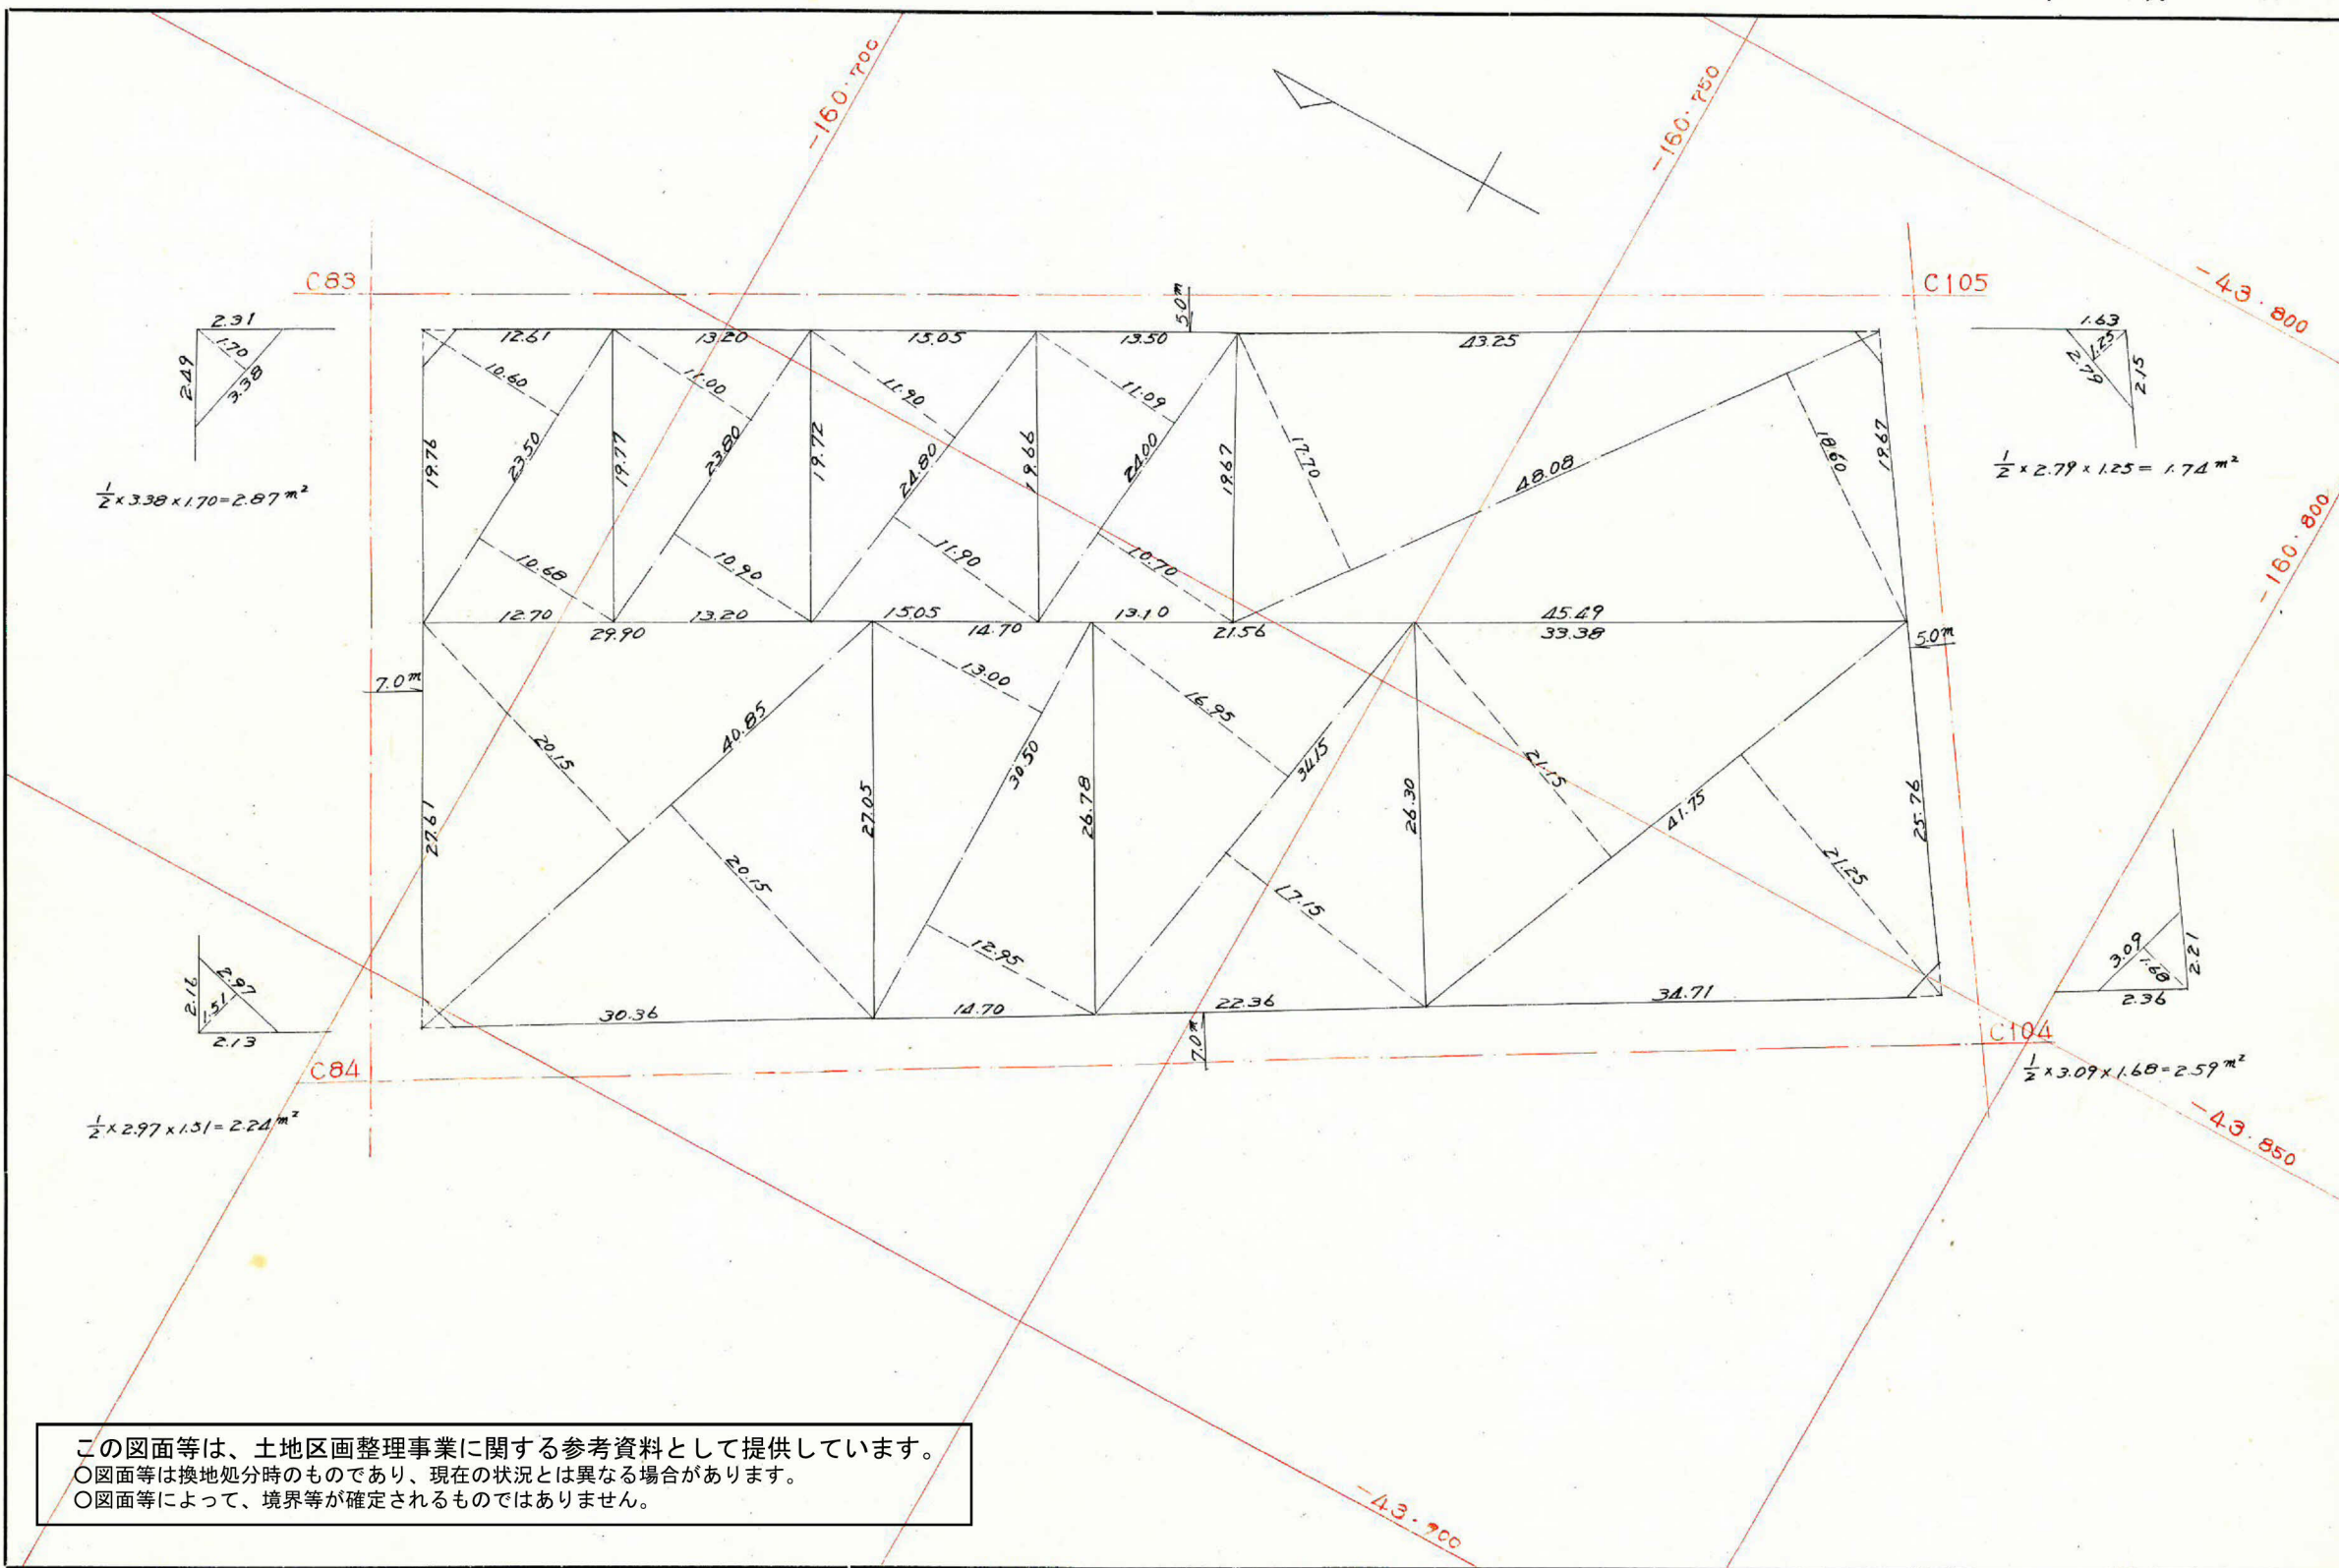

232

$$\Delta EC (0-03) \times 2.50 = 2.50$$

$$\tan (0-03) \times 3.50 = 0$$

$$\Delta EC (0-03) \times 3.50 = 3.50$$

$$\tan (0-03) \times 2.50 = 0$$

$$\Delta EC (5-15) \times 2.50 = 2.51$$

$$\tan (5-15) \times 2.50 = 0.23$$

$$\Delta EC (5-15) \times 2.50 = 2.51$$

$$\tan (5-15) \times 2.50 = 0.23$$

$$\log 47.63 = 1.677881$$

$$\log 97.63 = 1.989583$$

$$\log \sin 90-03 = 0.000000$$

$$\log [] = 3.667464$$

$$[] = 4650.12$$

$$F = 2325.060$$

$$\log 45.36 = 1.656673$$

$$\log 101.85 = 2.007961$$

$$\log \sin 86-08 = 9.999010$$

$$\log [] = 3.663644$$

$$[] = 4609.40$$

$$F = 2304.700$$

$$\Delta EC (3-52) \times 3.50 = 3.51$$

$$\tan (3-52) \times 2.50 = 0.17$$

$$\Delta EC (3-52) \times 2.50 = 2.51$$

$$\tan (3-52) \times 3.50 = 0.24$$

$$\Delta EC (1-26) \times 3.50 = 3.50$$

$$\tan (1-26) \times 3.50 = 0.09$$

$$\Delta EC (1-26) \times 3.50 = 3.50$$

$$\tan (1-26) \times 2.50 = 0.09$$

合計面積
剪除面積
アロワ面積
割込面積

$$2325.06 + 2304.70 + 1.42 + 4.54 - 1.46 - 8.14 = 4626.12 \text{ m}^2$$

$$2.87 + 2.24 + 2.59 + 1.74 = 9.44 \text{ m}^2$$

$$= 4616.68 \text{ m}^2$$

$$= 4616.68 \text{ m}^2$$

この図面等は、土地区画整理事業に関する参考資料として提供しています。
○図面等は換地処分時のものであり、現在の状況とは異なる場合があります。
○図面等によって、境界等が確定されるものではありません。