
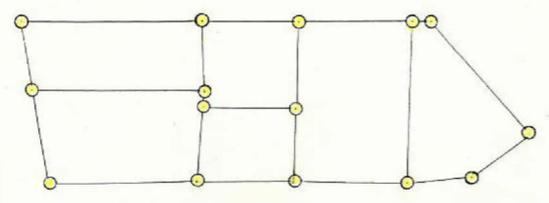


課長	係長	測量士	係

(分筆前)
 確定面積平面図 $S = \frac{1}{500}$

ブロック番号 紫原 229号

新地名 町 丁目
 年 月 日

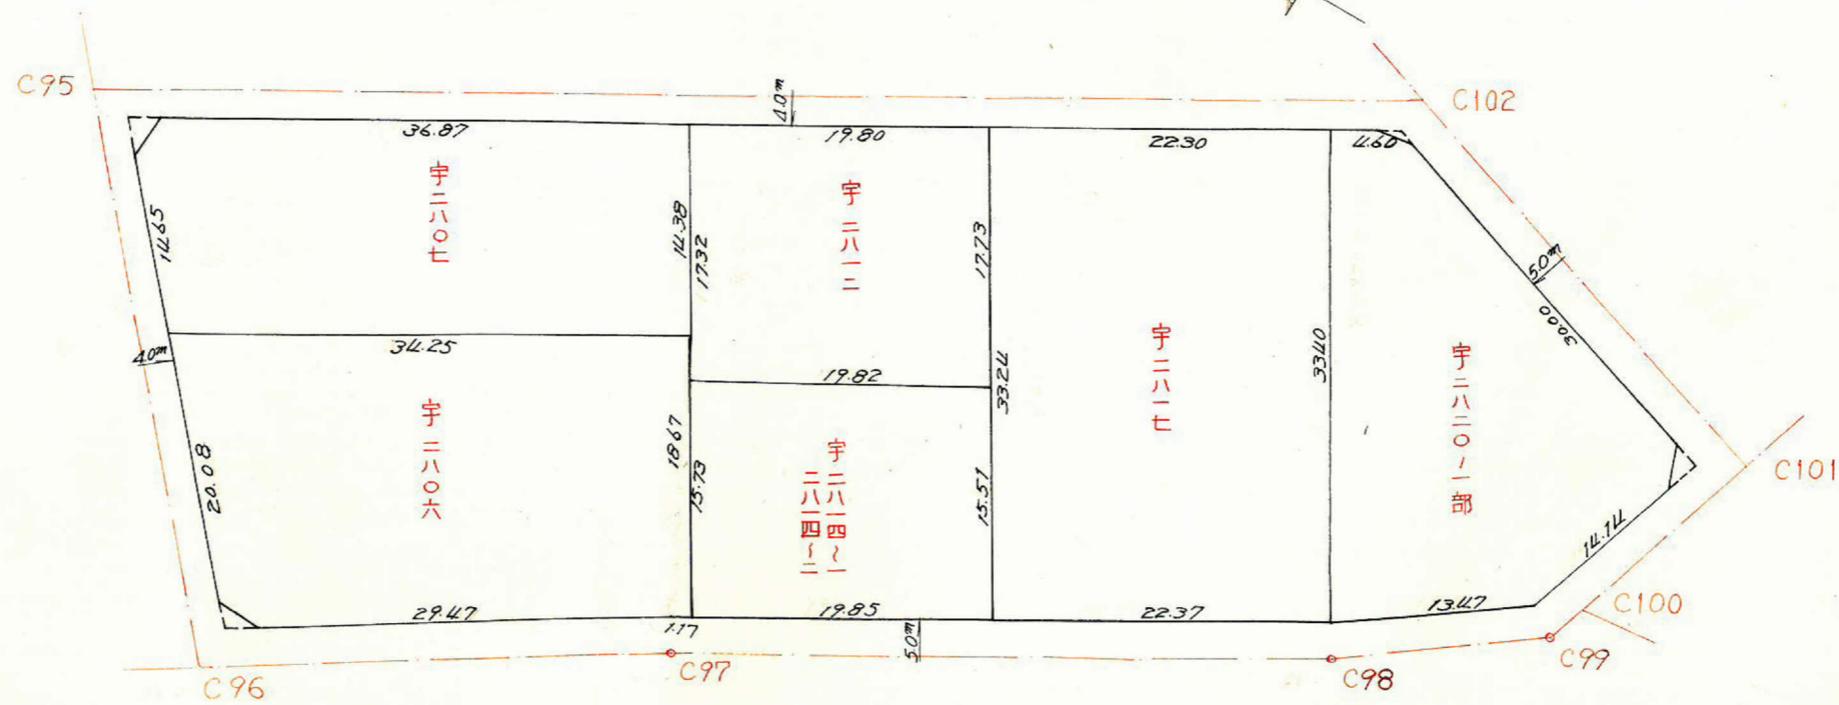


この図面等は、土地区画整理事業に関する参考資料として提供しています。
 ○図面等は換地処分時のものであり、現在の状況とは異なる場合があります。
 ○図面等によって、境界等が確定されるものではありません。

課長	係長	測量士	係

(分筆前)
 確定面積平面図 $S = \frac{1}{500}$


ブロック番号 紫原 229 号

新地名 町 丁目
 年 月 日

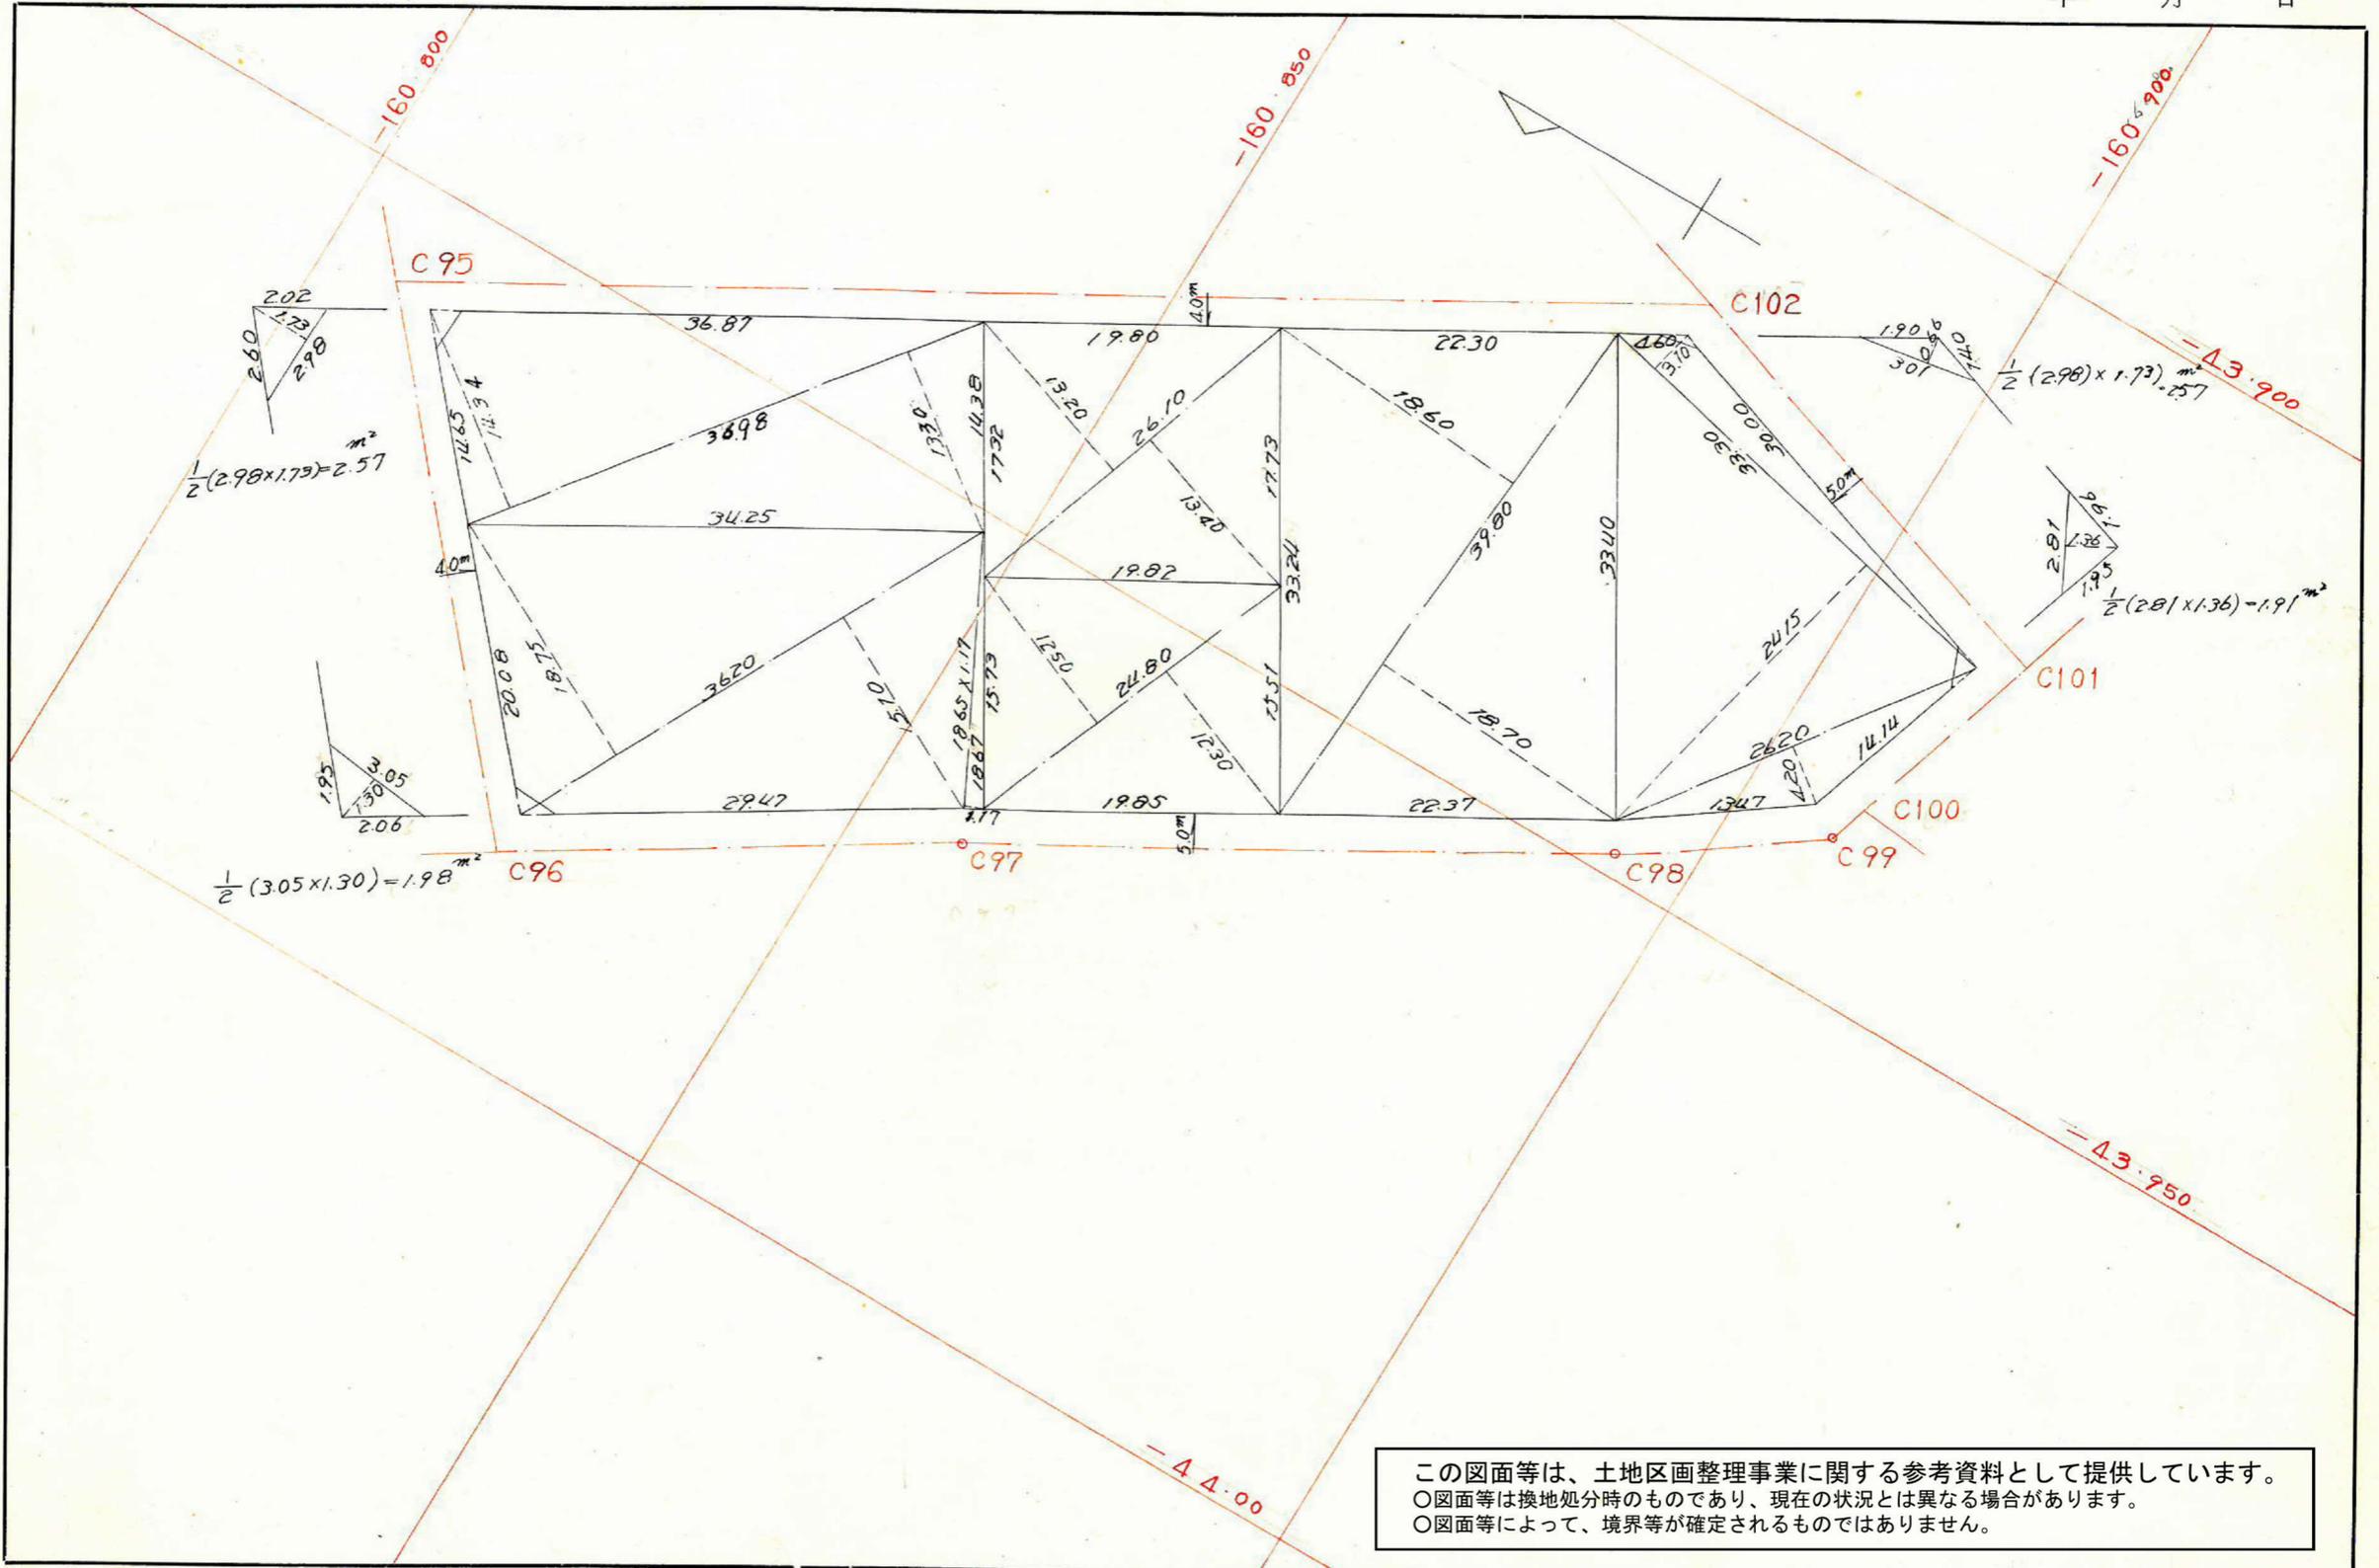

この図面等は、土地区画整理事業に関する参考資料として提供しています。
 ○図面等は換地処分時のものであり、現在の状況とは異なる場合があります。
 ○図面等によって、境界等が確定されるものではありません。

229

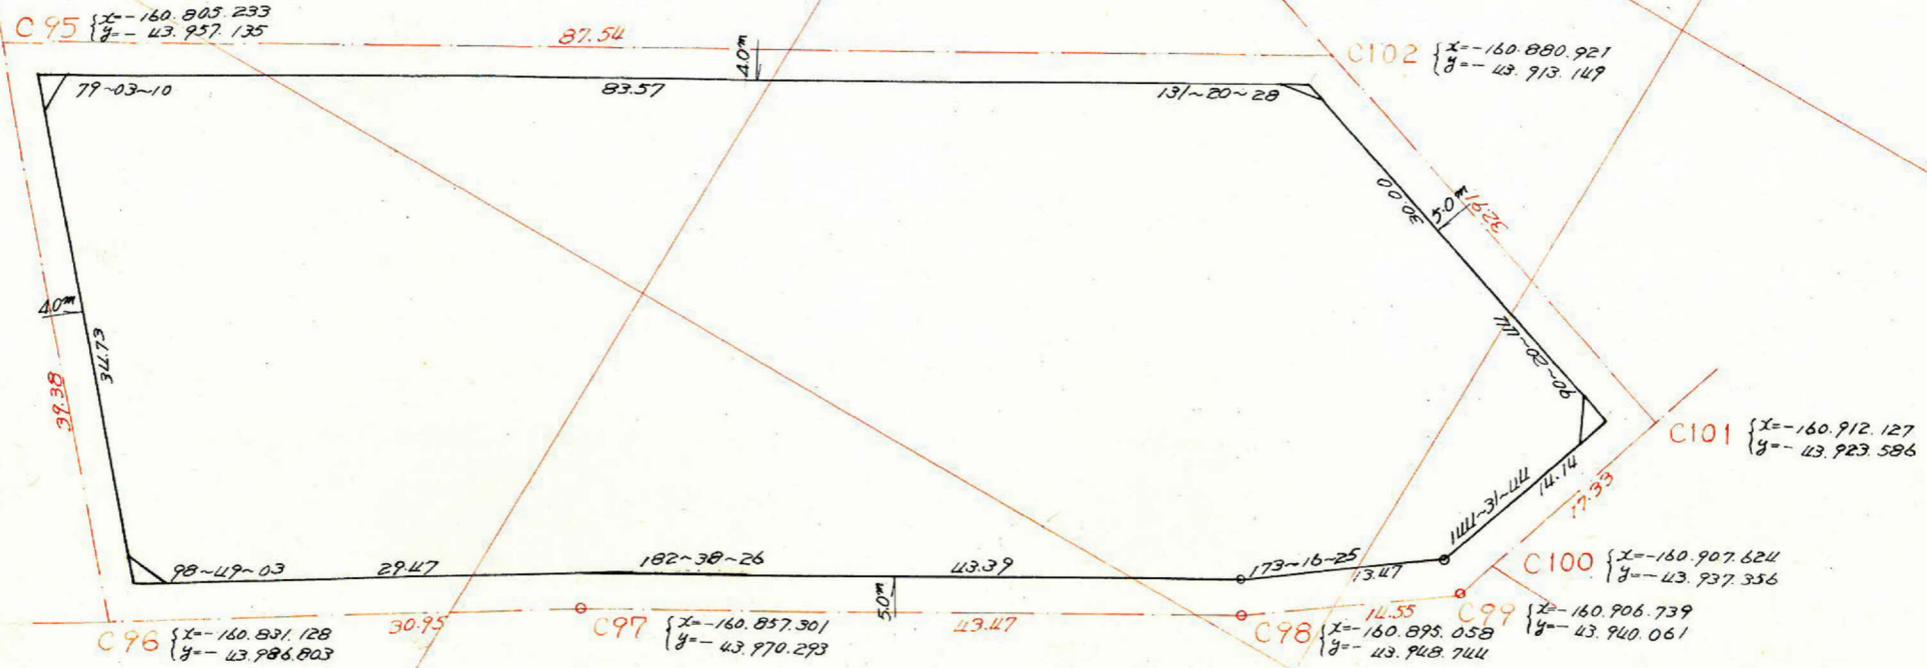

この図面等は、土地区画整理事業に関する参考資料として提供しています。
 ○図面等は換地処分時のものであり、現在の状況とは異なる場合があります。
 ○図面等によって、境界等が確定されるものではありません。

測	距離	方位角	方位	cos	sin	更正緯距		更正経距		合緯距	合経距	倍横距	倍面積
						N	S	E	W				
A	34.73	79-03	N79-03E	0.1899	0.9817	6.597		34.095		+6.597	+34.095	+34.095	+224.924
B	29.47	357-52	N2-08W	0.9993	0.0372	29.451			1.095	+36.048	+43.000	+67.095	+1976.014
C	43.39	0-30	N0-30E	0.9999	0.0087	43.387			0.378	+79.435	+33.378	+66.378	+2877.942
D	13.47	353-46	N6-14W	0.9940	0.1085	13.391			1.459	+92.826	+31.919	+65.297	+874.392
E	14.14	318-18	N41-42W	0.7466	0.6652	10.558			9.403	+103.384	+22.516	+54.435	+574.724
F	30.00	228-39	S48-39W	0.6606	0.7506		19.816		22.516	+83.568	0	+22.516	-446.177
G	83.57	180-00	S0E	1.0000	0		83.568	0		0	0	0	0
計						103.384	103.384	34.473	34.473				6083.819
													面積 = 3041.90 ^m ²

剪除面積 $2.57 + 1.98 + 1.91 + 0.99 = 7.45 \text{ m}^2$
 70-77面積 $3041.90 - 7.45 = 3034.45 \text{ m}^2$
 割込面積 $= 3034.45 \text{ m}^2$