


課長	係長	測量士	係

(分 筆 前)
確定面積平面図 $S = \frac{1}{500}$

ブロック番号 紫原 244 号

新地名 町 丁目
年 月 日

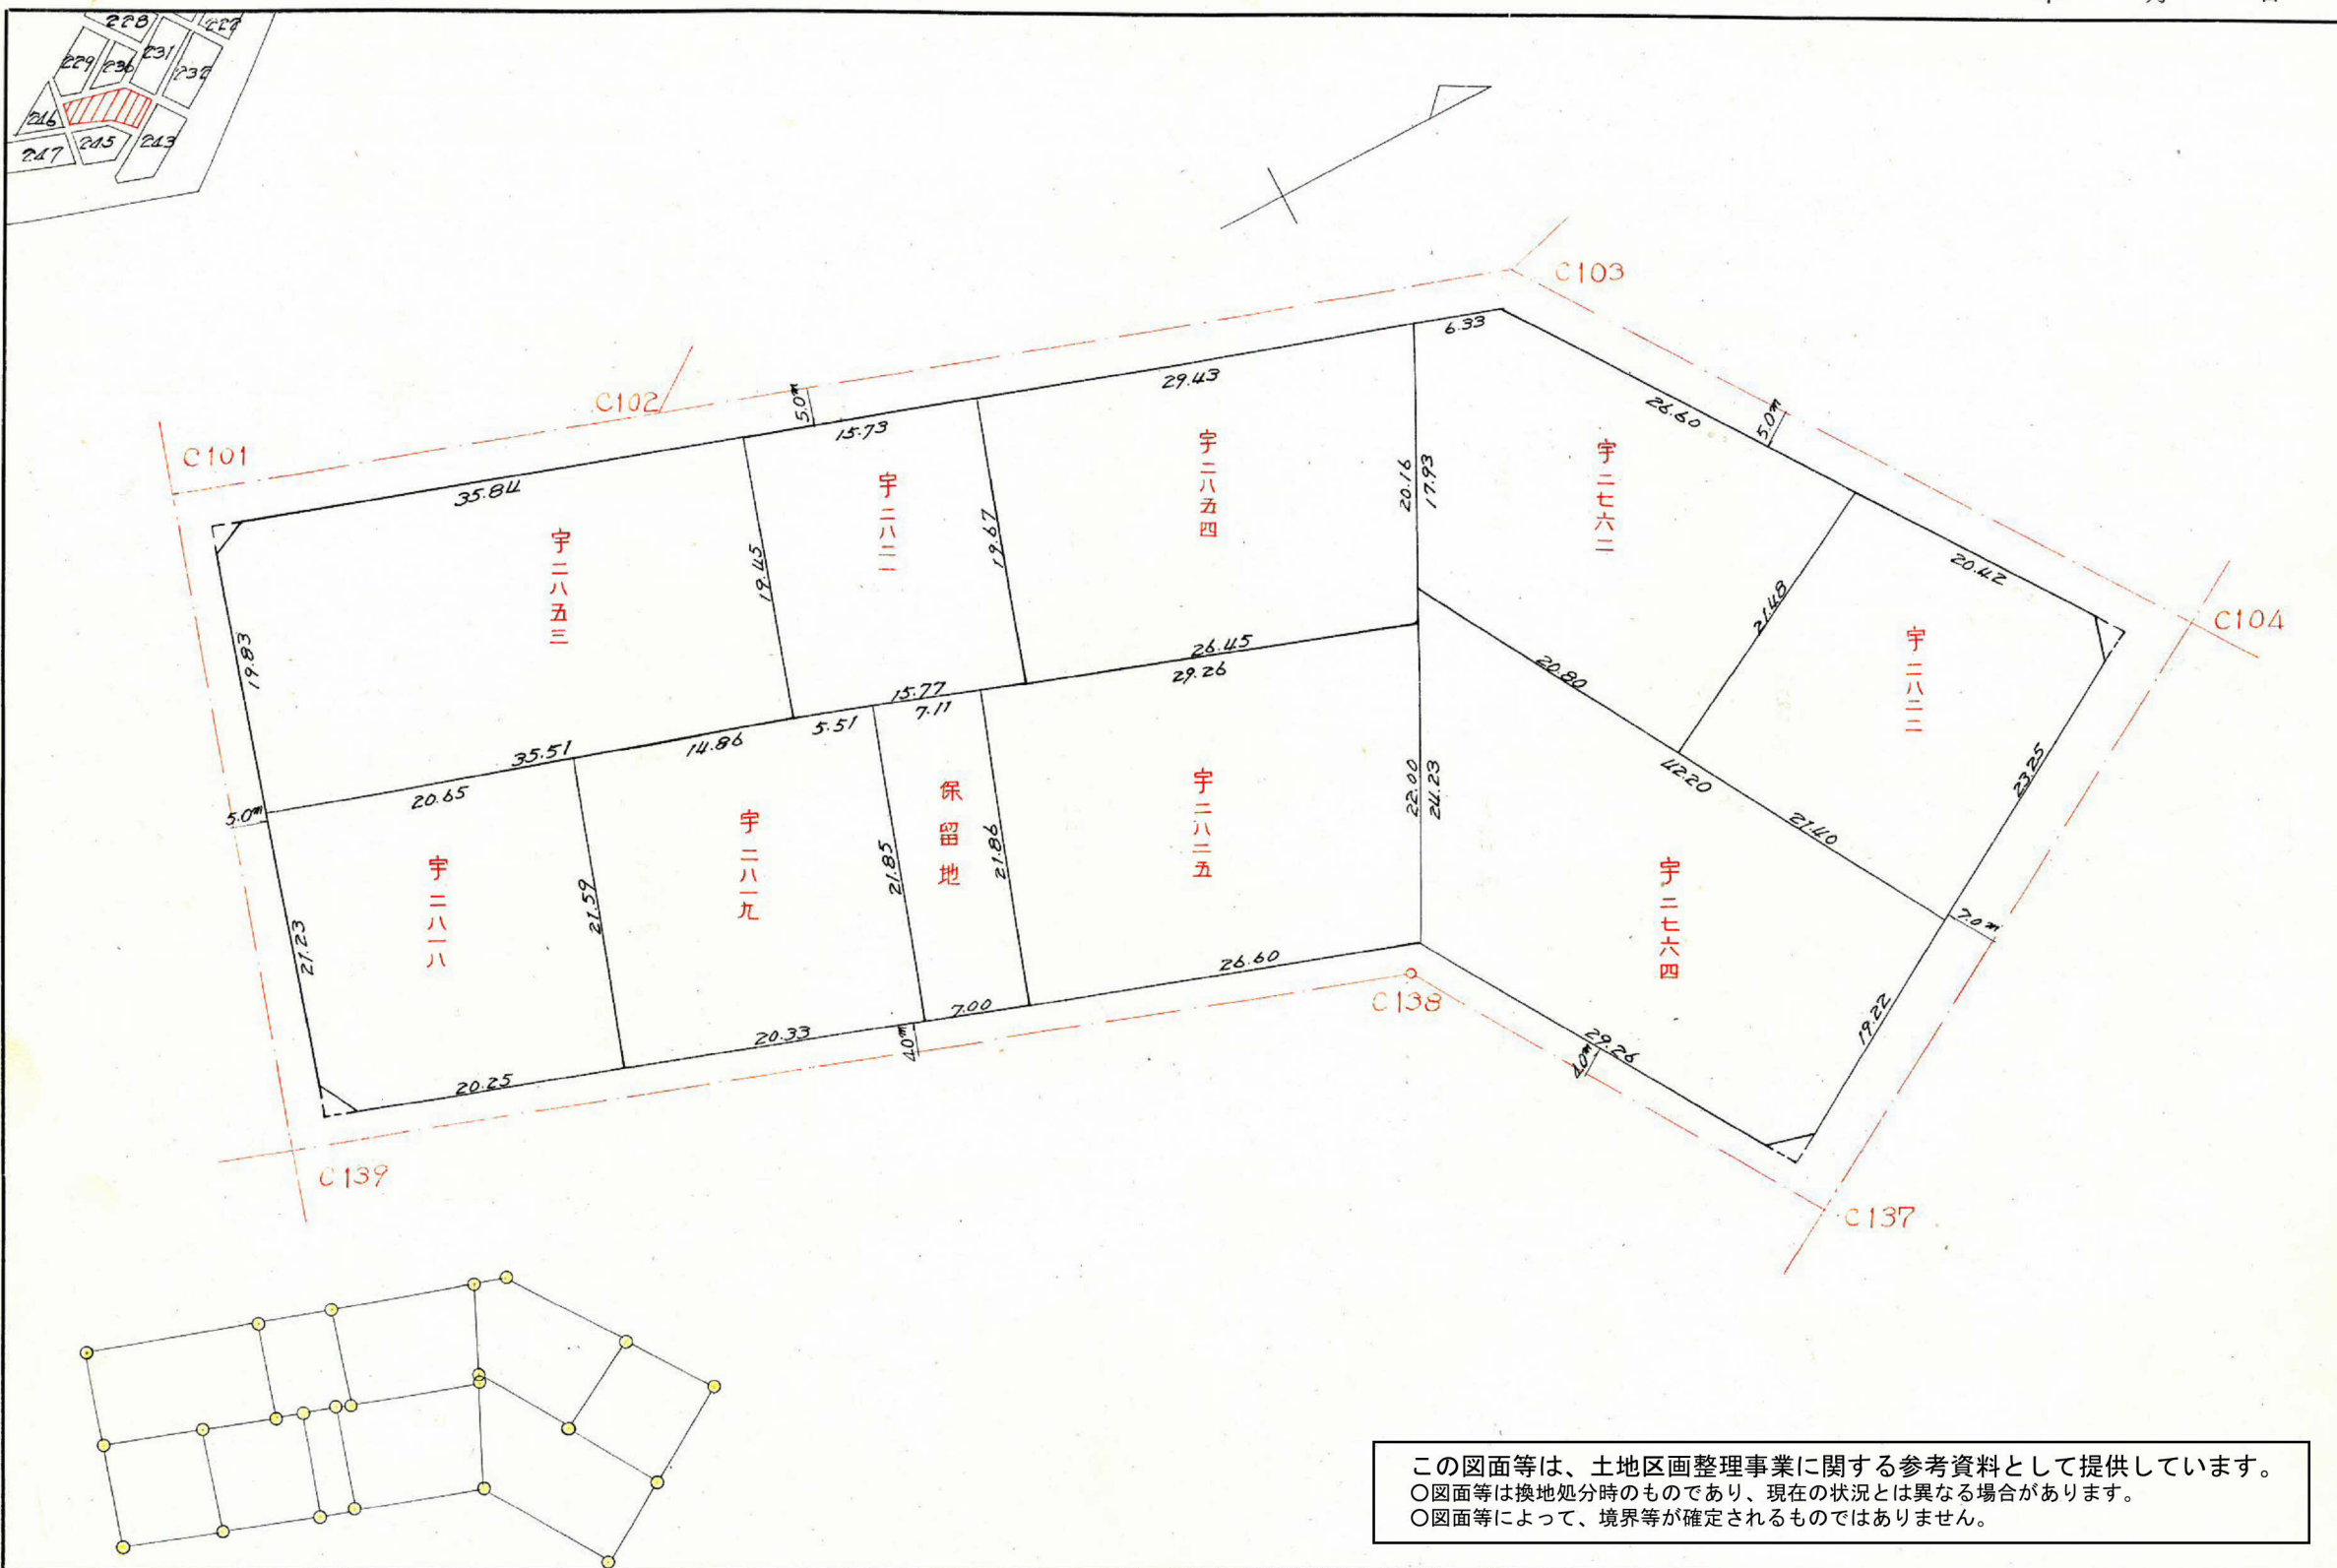


課	長	係	長	測量士	係

(分 筆 前)
確定面積平面図 $S = \frac{1}{500}$

ブロック番号 紫原


244 号

新地名 町 丁目
年 月 日

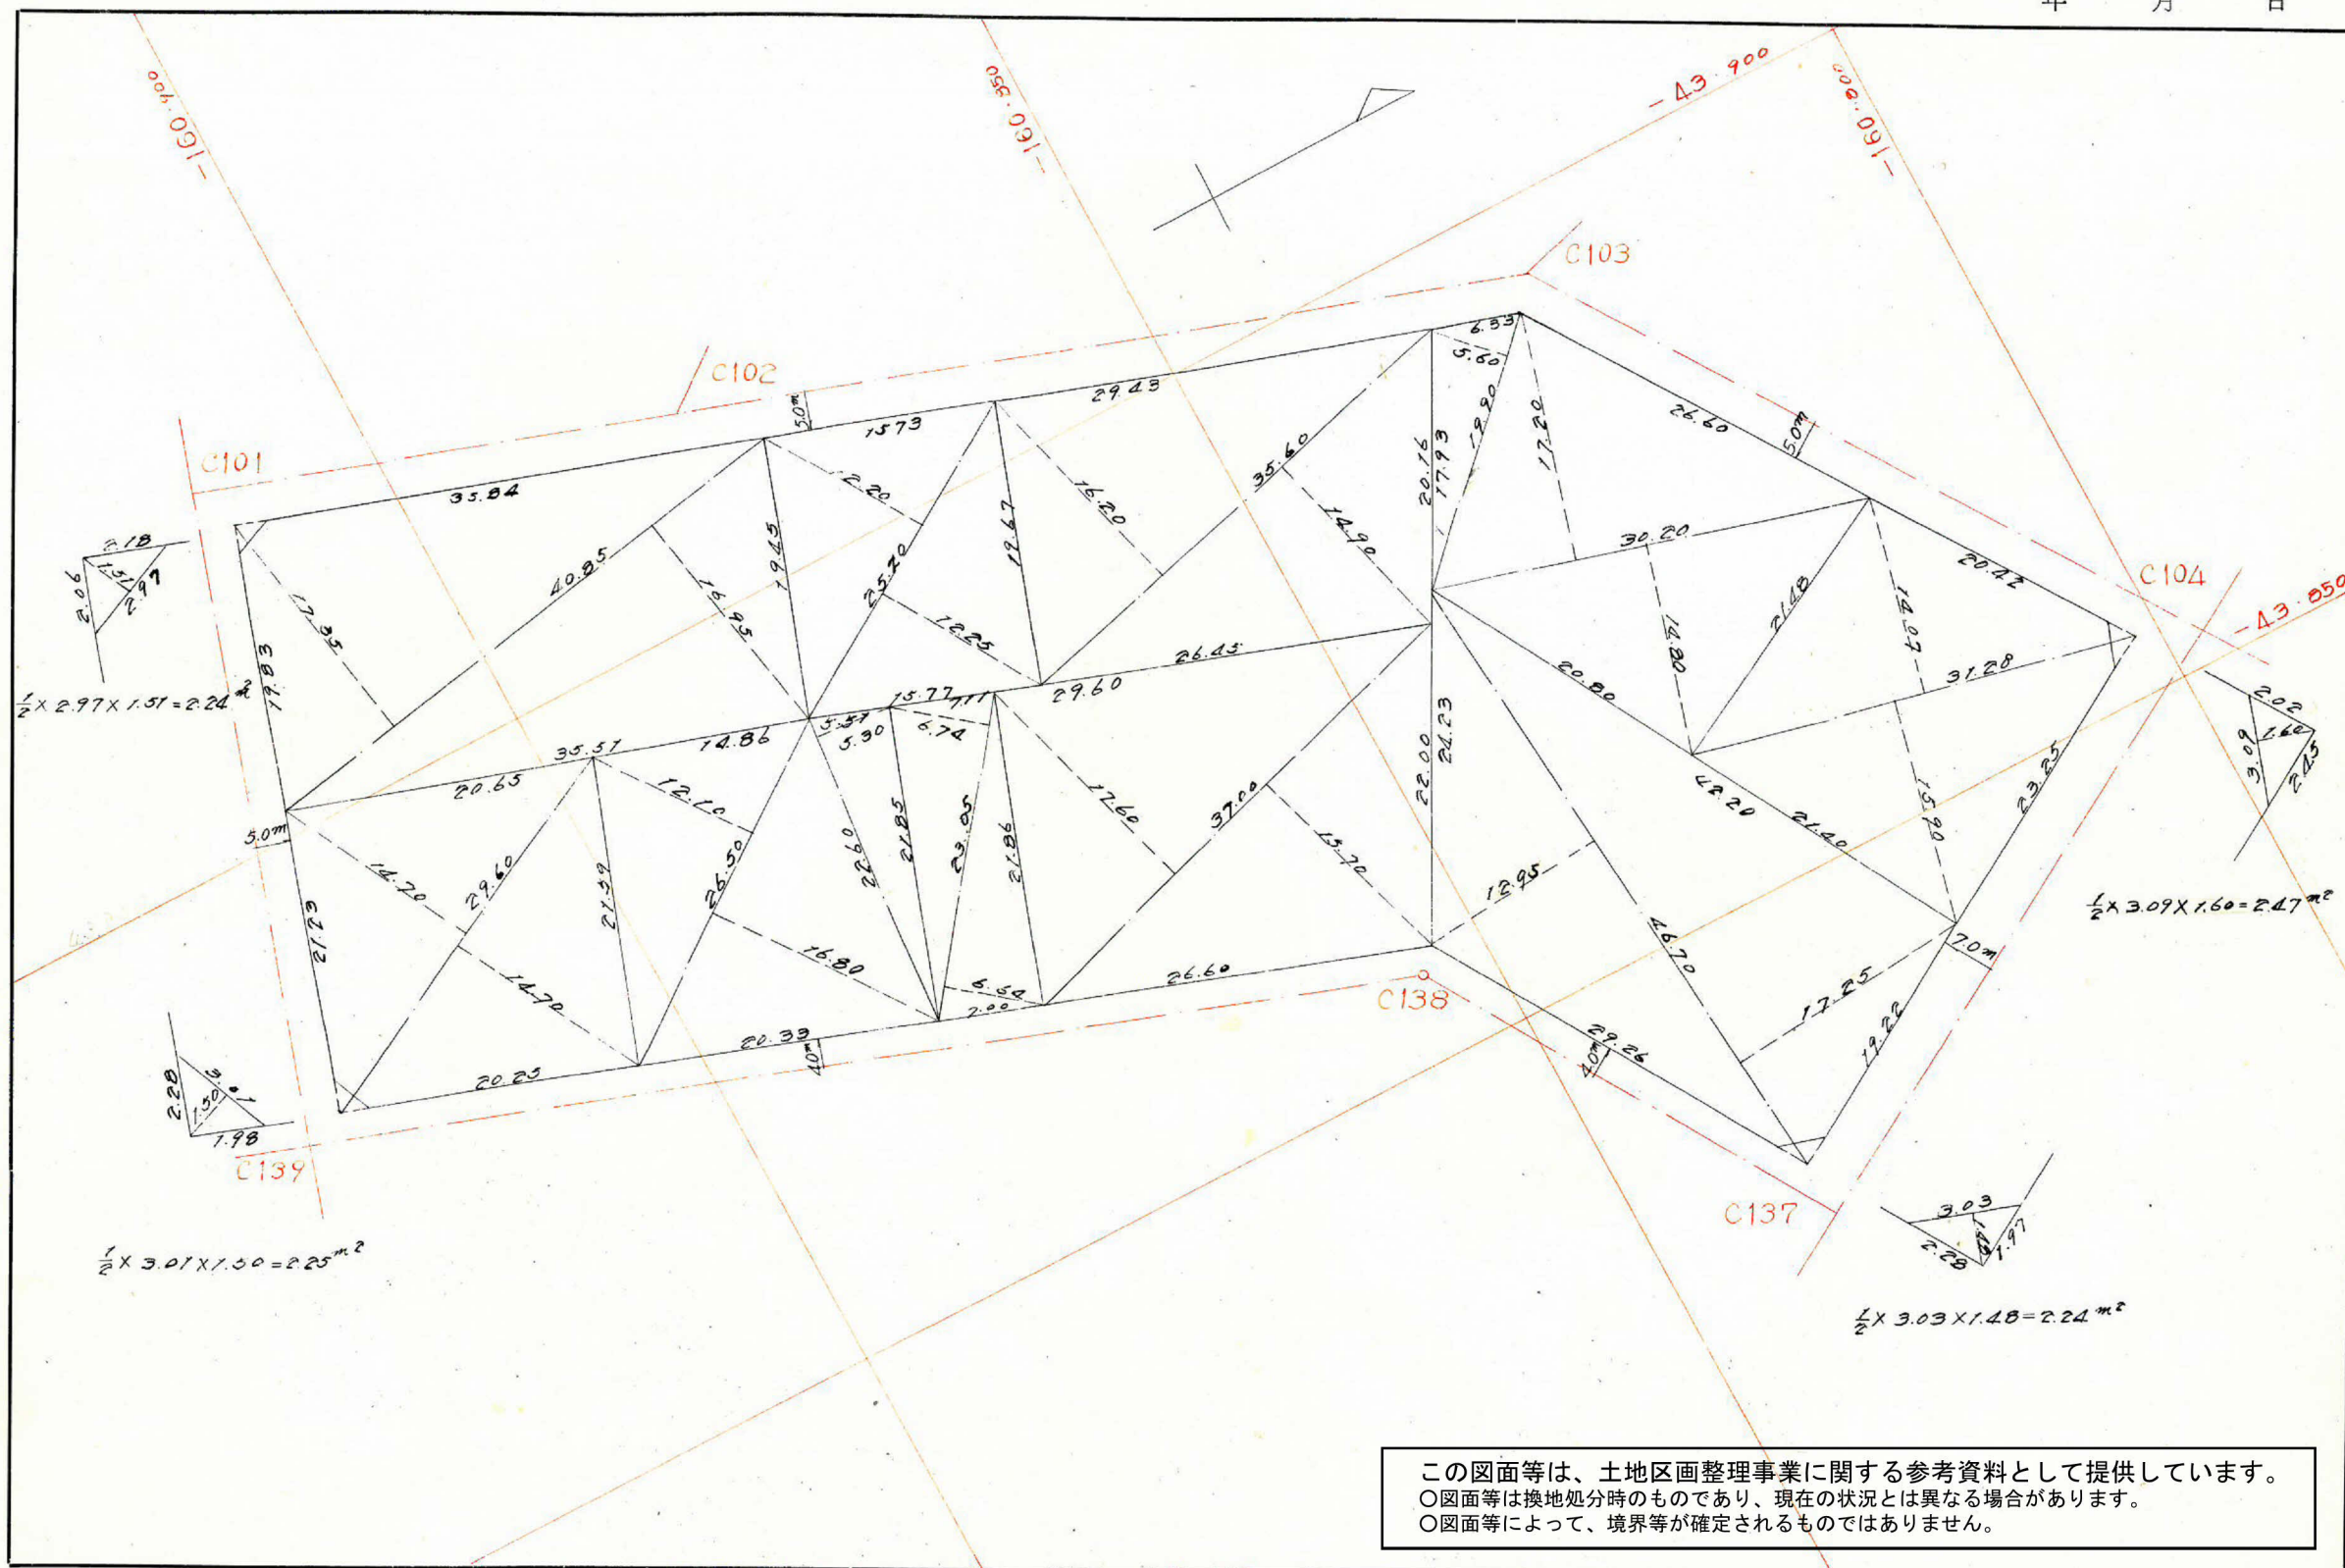

この図面等は、土地区画整理事業に関する参考資料として提供しています。
 ○図面等は換地処分時のものであり、現在の状況とは異なる場合があります。
 ○図面等によって、境界等が確定されるものではありません。

244

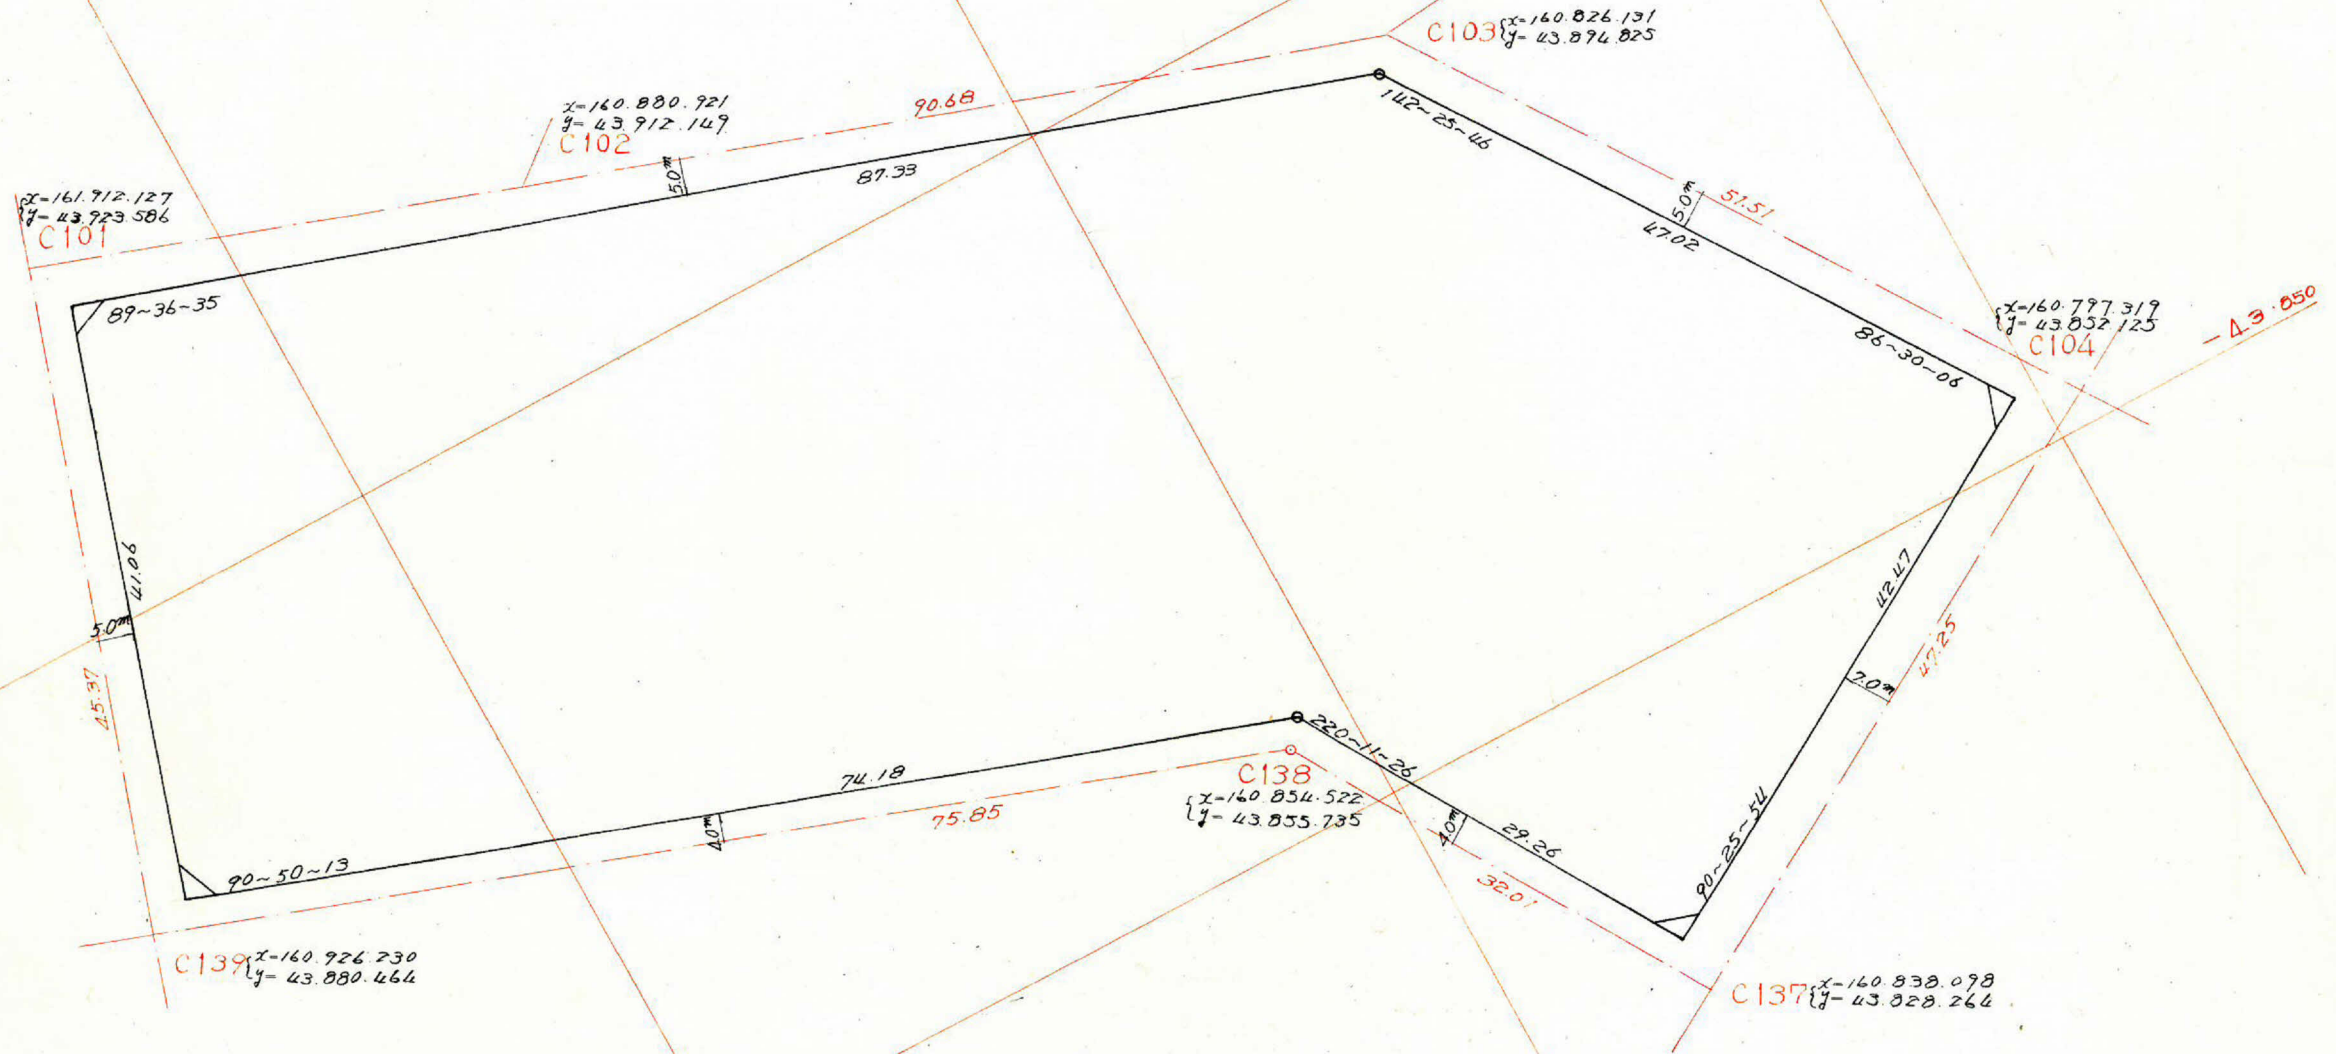

項目	距離	方位角	方位	cos	sin	更正 緯距	更正 経距	合緯距	合経距	倍緯距	倍面積
A	47.02	86~30	N86-30 E	0.0610	0.9981	2.862	46.925	+2.862	+46.925	+46.925	+134.299
B	87.33	48~56	N48-56 E	0.6569	0.7539	57.361	65.833	+60.223	+112.758	+139.683	+9159.576
C	41.06	318~33	N41-27 W	0.7495	0.6619	30.768	27.181	+90.991	+85.577	+198.335	+6102.371
D	74.18	229-23	S49-23 W	0.6510	0.7591	48.297	56.315	+42.694	+29.262	+114.839	-3546.379
E	29.26	269-34	S89-34 W	0.0075	0.9999	0.224	29.262	+42.470	0	+29.262	-6.554
F	42.47	180-0	S 0 E	1.0000	0	42.470	0	0	0	0	0
計						90.991	90.991	112.758	112.758		9843.313
											面積= 4921.65 ^{m²}

剪除面積 $2.47+2.24+2.25+2.24-9.20\text{m}^2$
 7077面積 $4921.65-9.20=4912.45\text{m}^2$
 割込面積 $=4912.45\text{m}^2$