

|    |    |     |   |
|----|----|-----|---|
| 課長 | 係長 | 測量士 | 係 |
|    |    |     |   |


(分筆前)  
 確定面積平面図  $S = \frac{1}{500}$

ブロック番号 紫原 152 号

新地名 町 丁目  
 年 月 日

39/25

|     |     |     |
|-----|-----|-----|
| 176 | 151 | 142 |
| 175 | 152 | 137 |
| 174 | 153 | 136 |

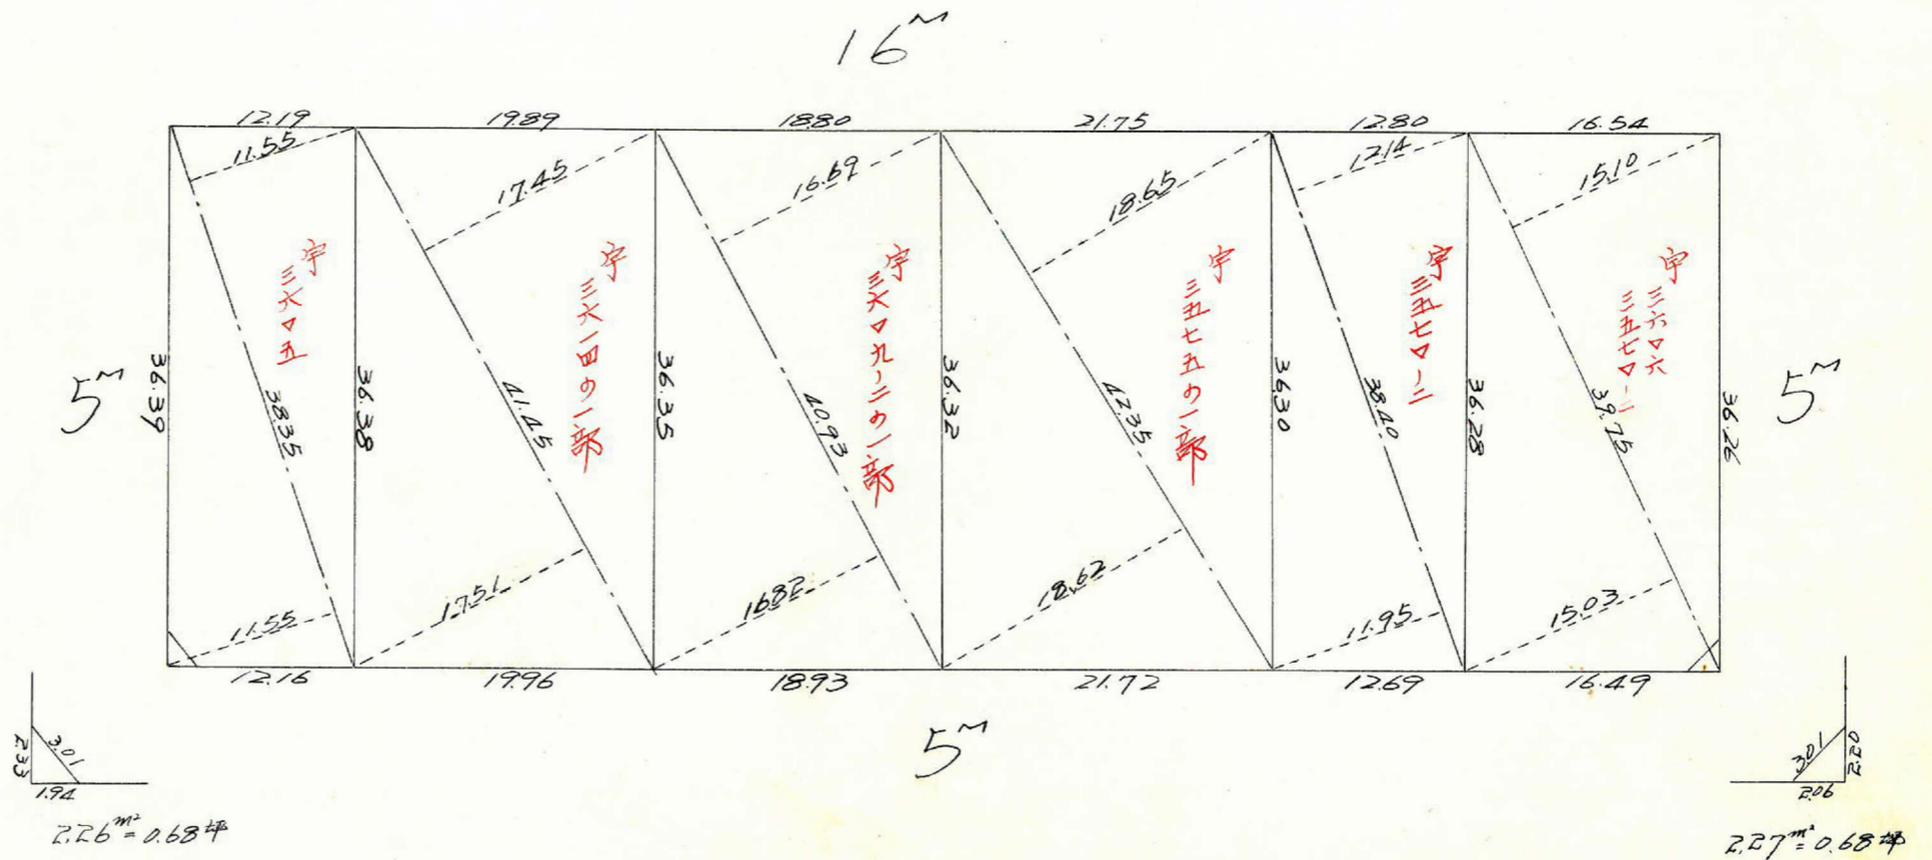

この図面等は、土地区画整理事業に関する参考資料として提供しています。  
 ○図面等は換地処分時のものであり、現在の状況とは異なる場合があります。  
 ○図面等によって、境界等が確定されるものではありません。

NO.57 X=1886.339  
Y=2026.948

16<sup>m</sup>  
106.957

NO.52 X=1971.833  
Y=1962.677

5<sup>m</sup>  
788.97  
X=1900  
Y=2050

5<sup>m</sup>  
46.759  
X=2000  
Y=2000

NO.1 X=1914.546  
Y=2064.398

5<sup>m</sup>  
107.002

NO.0 X=2000  
Y=2000  
N =  $\frac{301+206+220}{2} = 3635$

$N = \frac{301+194+233}{2} = 364$

$\sqrt{364(364-301)(364-194)(364-233)}$   
= 226<sup>m</sup> 0.68<sup>坪</sup>

$\sqrt{3635(3635-301)(3635-206)(3635-220)}$   
= 227<sup>m</sup> 0.68<sup>坪</sup>

| 項目 | 1         | 2       | 3        | 4        | 5      | 6      | 7          | 8          |
|----|-----------|---------|----------|----------|--------|--------|------------|------------|
| イ  | 1,996.471 |         |          | 1999.533 |        |        |            |            |
| ロ  | 1,915.045 | -81.426 |          | 2060883  | +61350 |        |            |            |
| ハ  | 1,893.102 | -21.943 | -103.369 | 2031862  | -29021 | +32329 | +61911490  | -213031415 |
| ニ  | 1,974.615 | +21.513 | +59.570  | 1970598  | -61264 | -90285 | -170918714 | +121038019 |
| イ  | 1,996.471 | +21.856 | +103.269 | 1999.533 | +28935 | -32329 | -63837328  | +203698745 |
|    |           | -81.426 | -59.570  | 1999.533 | +61350 | +90285 | +180251384 | -119112181 |

合計面積 = 7,406.832<sup>1/2</sup> = 3703.416<sup>m</sup> = 1,120.28<sup>坪</sup>  
 割合 = 4.53% = 1.36%  
 割合 = 1,118.98% 1,118.88<sup>坪</sup>

この図面等は、土地区画整理事業に関する参考資料として提供しています。  
 ○図面等は換地処分時のものであり、現在の状況とは異なる場合があります。  
 ○図面等によって、境界等が確定されるものではありません。