


課長	係長	測量士	係

(分 筆 前)
 確定面積平面図 $S = \frac{1}{500}$

ブロック番号 紫原 189 号

新地名 町 丁目
 年 月 日

この図面等は、土地区画整理事業に関する参考資料として提供しています。
 ○図面等は換地処分時のものであり、現在の状況とは異なる場合があります。
 ○図面等によって、境界等が確定されるものではありません。

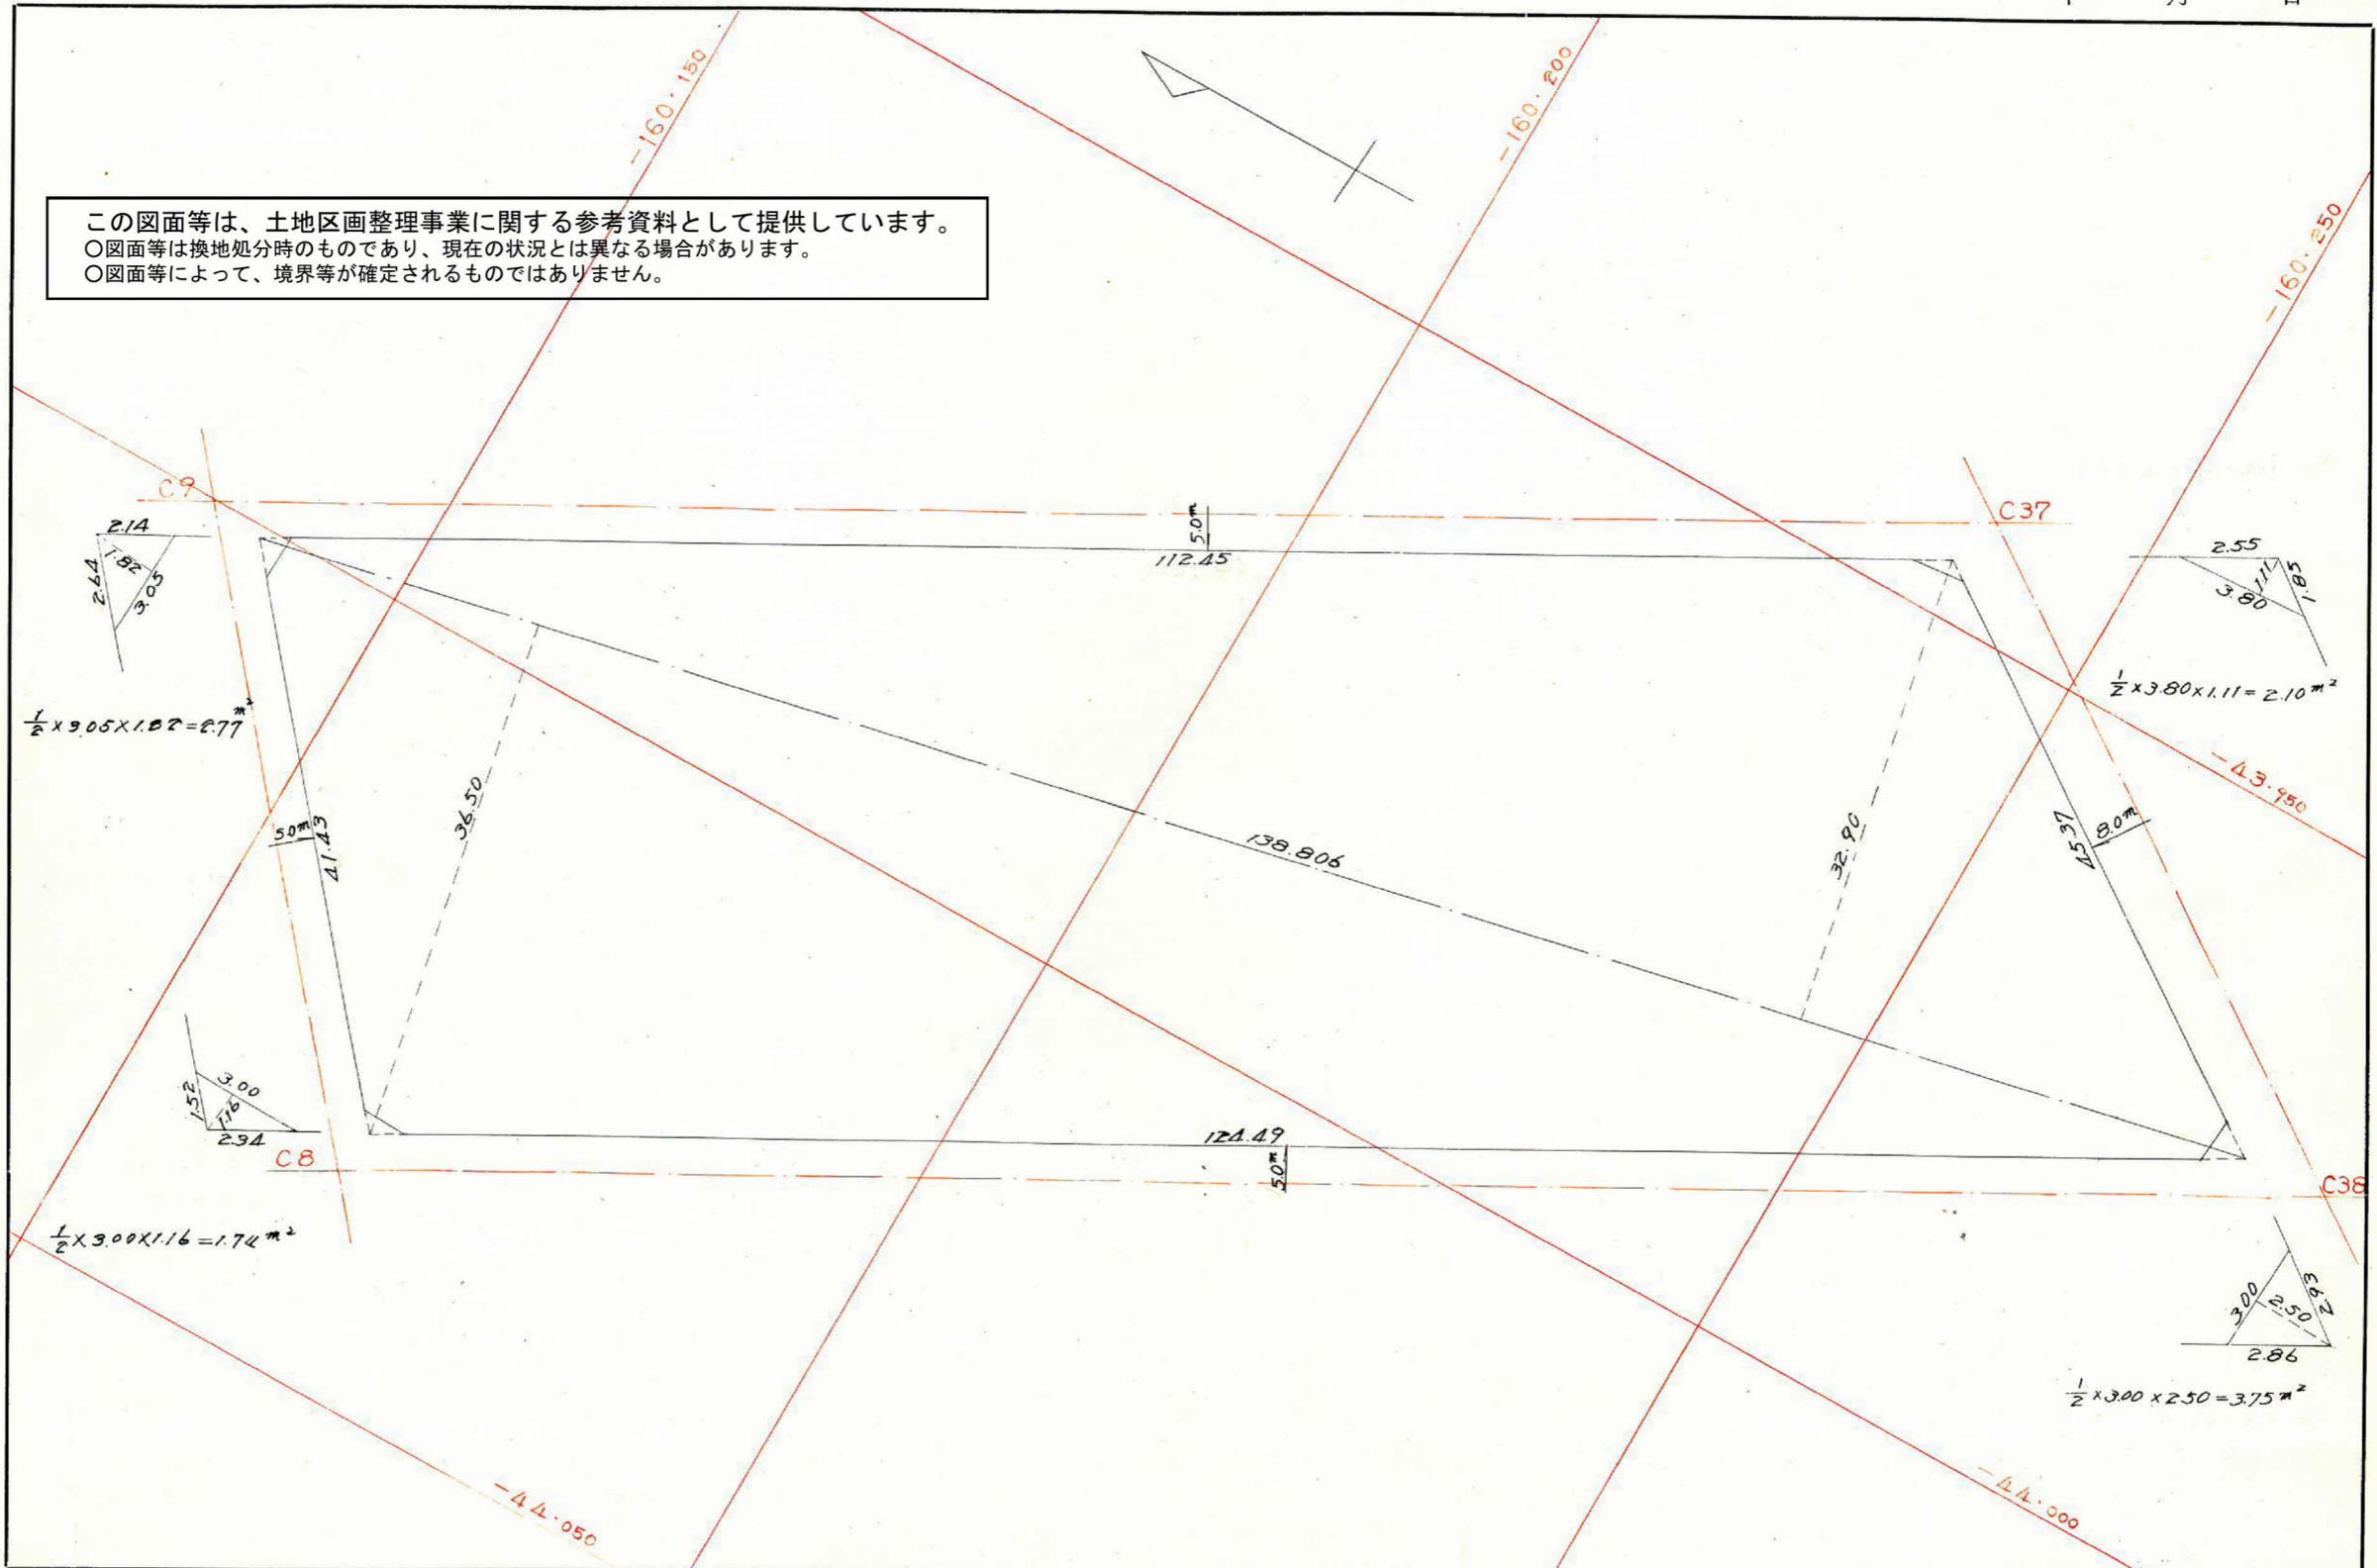

この図面等は、土地区画整理事業に関する参考資料として提供しています。
 ○図面等は換地処分時のものであり、現在の状況とは異なる場合があります。
 ○図面等によって、境界等が確定されるものではありません。

$$\frac{\Delta EC(11\sim 21) \times 2.50 = 2.55}{\tan(11\sim 21) \times 2.50 = 0.50} (+) \frac{3.05}{3.05}$$

$$\frac{\Delta EC(11\sim 21) \times 2.50 = 2.55}{\tan(11\sim 21) \times 2.50 = 0.50} (+) \frac{3.05}{3.05}$$

$$\frac{\Delta EC(26\sim 17) \times 4.00 = 4.46}{\tan(26\sim 17) \times 2.50 = 1.23} (-) \frac{3.23}{3.23}$$

$$\frac{\Delta EC(26\sim 17) \times 2.50 = 2.79}{\tan(26\sim 17) \times 4.00 = 1.98} (-) \frac{0.81}{0.81}$$

$$\cos 11\sim 21 = 0.9804 \times 0.04 = 0.04$$

$$\cos 26\sim 17 = 0.8966 \times 0.09 = 0.08$$

$$\frac{1}{2} \{ (112.45 \times 0.04) + (112.46 \times 0.09) \} = 7.30 \text{ m}^2$$

$$\frac{1}{2} (45.28 \times 0.01) = 0.23 \text{ m}^2$$

C9 $\begin{cases} x = -160.136.315 \\ y = -44.000.128 \end{cases}$

C37 $\begin{cases} x = -160.240.171 \\ y = -43.942.566 \end{cases}$

C38 $\begin{cases} x = -160.281.888 \\ y = -43.971.472 \end{cases}$

$$\begin{aligned} \log 41.36 &= 1.616581 \\ \log 112.46 &= 2.050998 \\ \log \sin 78\sim 39 &= 9.991422 \\ \log L &= 3.659001 \\ L &= 4560.38 \\ F &= 2280.190 \end{aligned}$$

$$\begin{aligned} \log 45.18 &= 1.654946 \\ \log 124.49 &= 2.095134 \\ \log \sin 63\sim 44 &= 9.952669 \\ \log L &= 3.702749 \\ L &= 5043.70 \\ F &= 2521.850 \end{aligned}$$

$$\frac{\Delta EC(11\sim 20) \times 2.50 = 2.55}{\tan(11\sim 20) \times 2.50 = 0.50} (-) \frac{2.05}{2.05}$$

$$\frac{\Delta EC(11\sim 20) \times 2.50 = 2.55}{\tan(11\sim 20) \times 2.50 = 0.50} (-) \frac{2.05}{2.05}$$

$$\frac{\Delta EC(26\sim 16) \times 4.00 = 4.46}{\tan(26\sim 16) \times 2.50 = 1.23} (+) \frac{5.69}{5.69}$$


$$\cos 11\sim 20 = 0.9805 \times 0.03 = 0.03$$

$$\cos 26\sim 16 = 0.8967 \times 0.10 = 0.09$$

$$\frac{1}{2} \{ (124.49 \times 0.03) + (124.49 \times 0.09) \} = 7.46 \text{ m}^2$$

合計面積
 剪除面積
 プラット面積
 割込面積

$$\begin{aligned} 2280.190 + 2521.850 + 7.30 + 7.46 - 0.22 &= 4816.57 \text{ m}^2 \\ 2.77 + 1.74 + 3.75 + 2.10 &= 10.36 \text{ m}^2 \\ &= 4806.21 \text{ m}^2 \\ &= 4806.21 \text{ m}^2 \end{aligned}$$

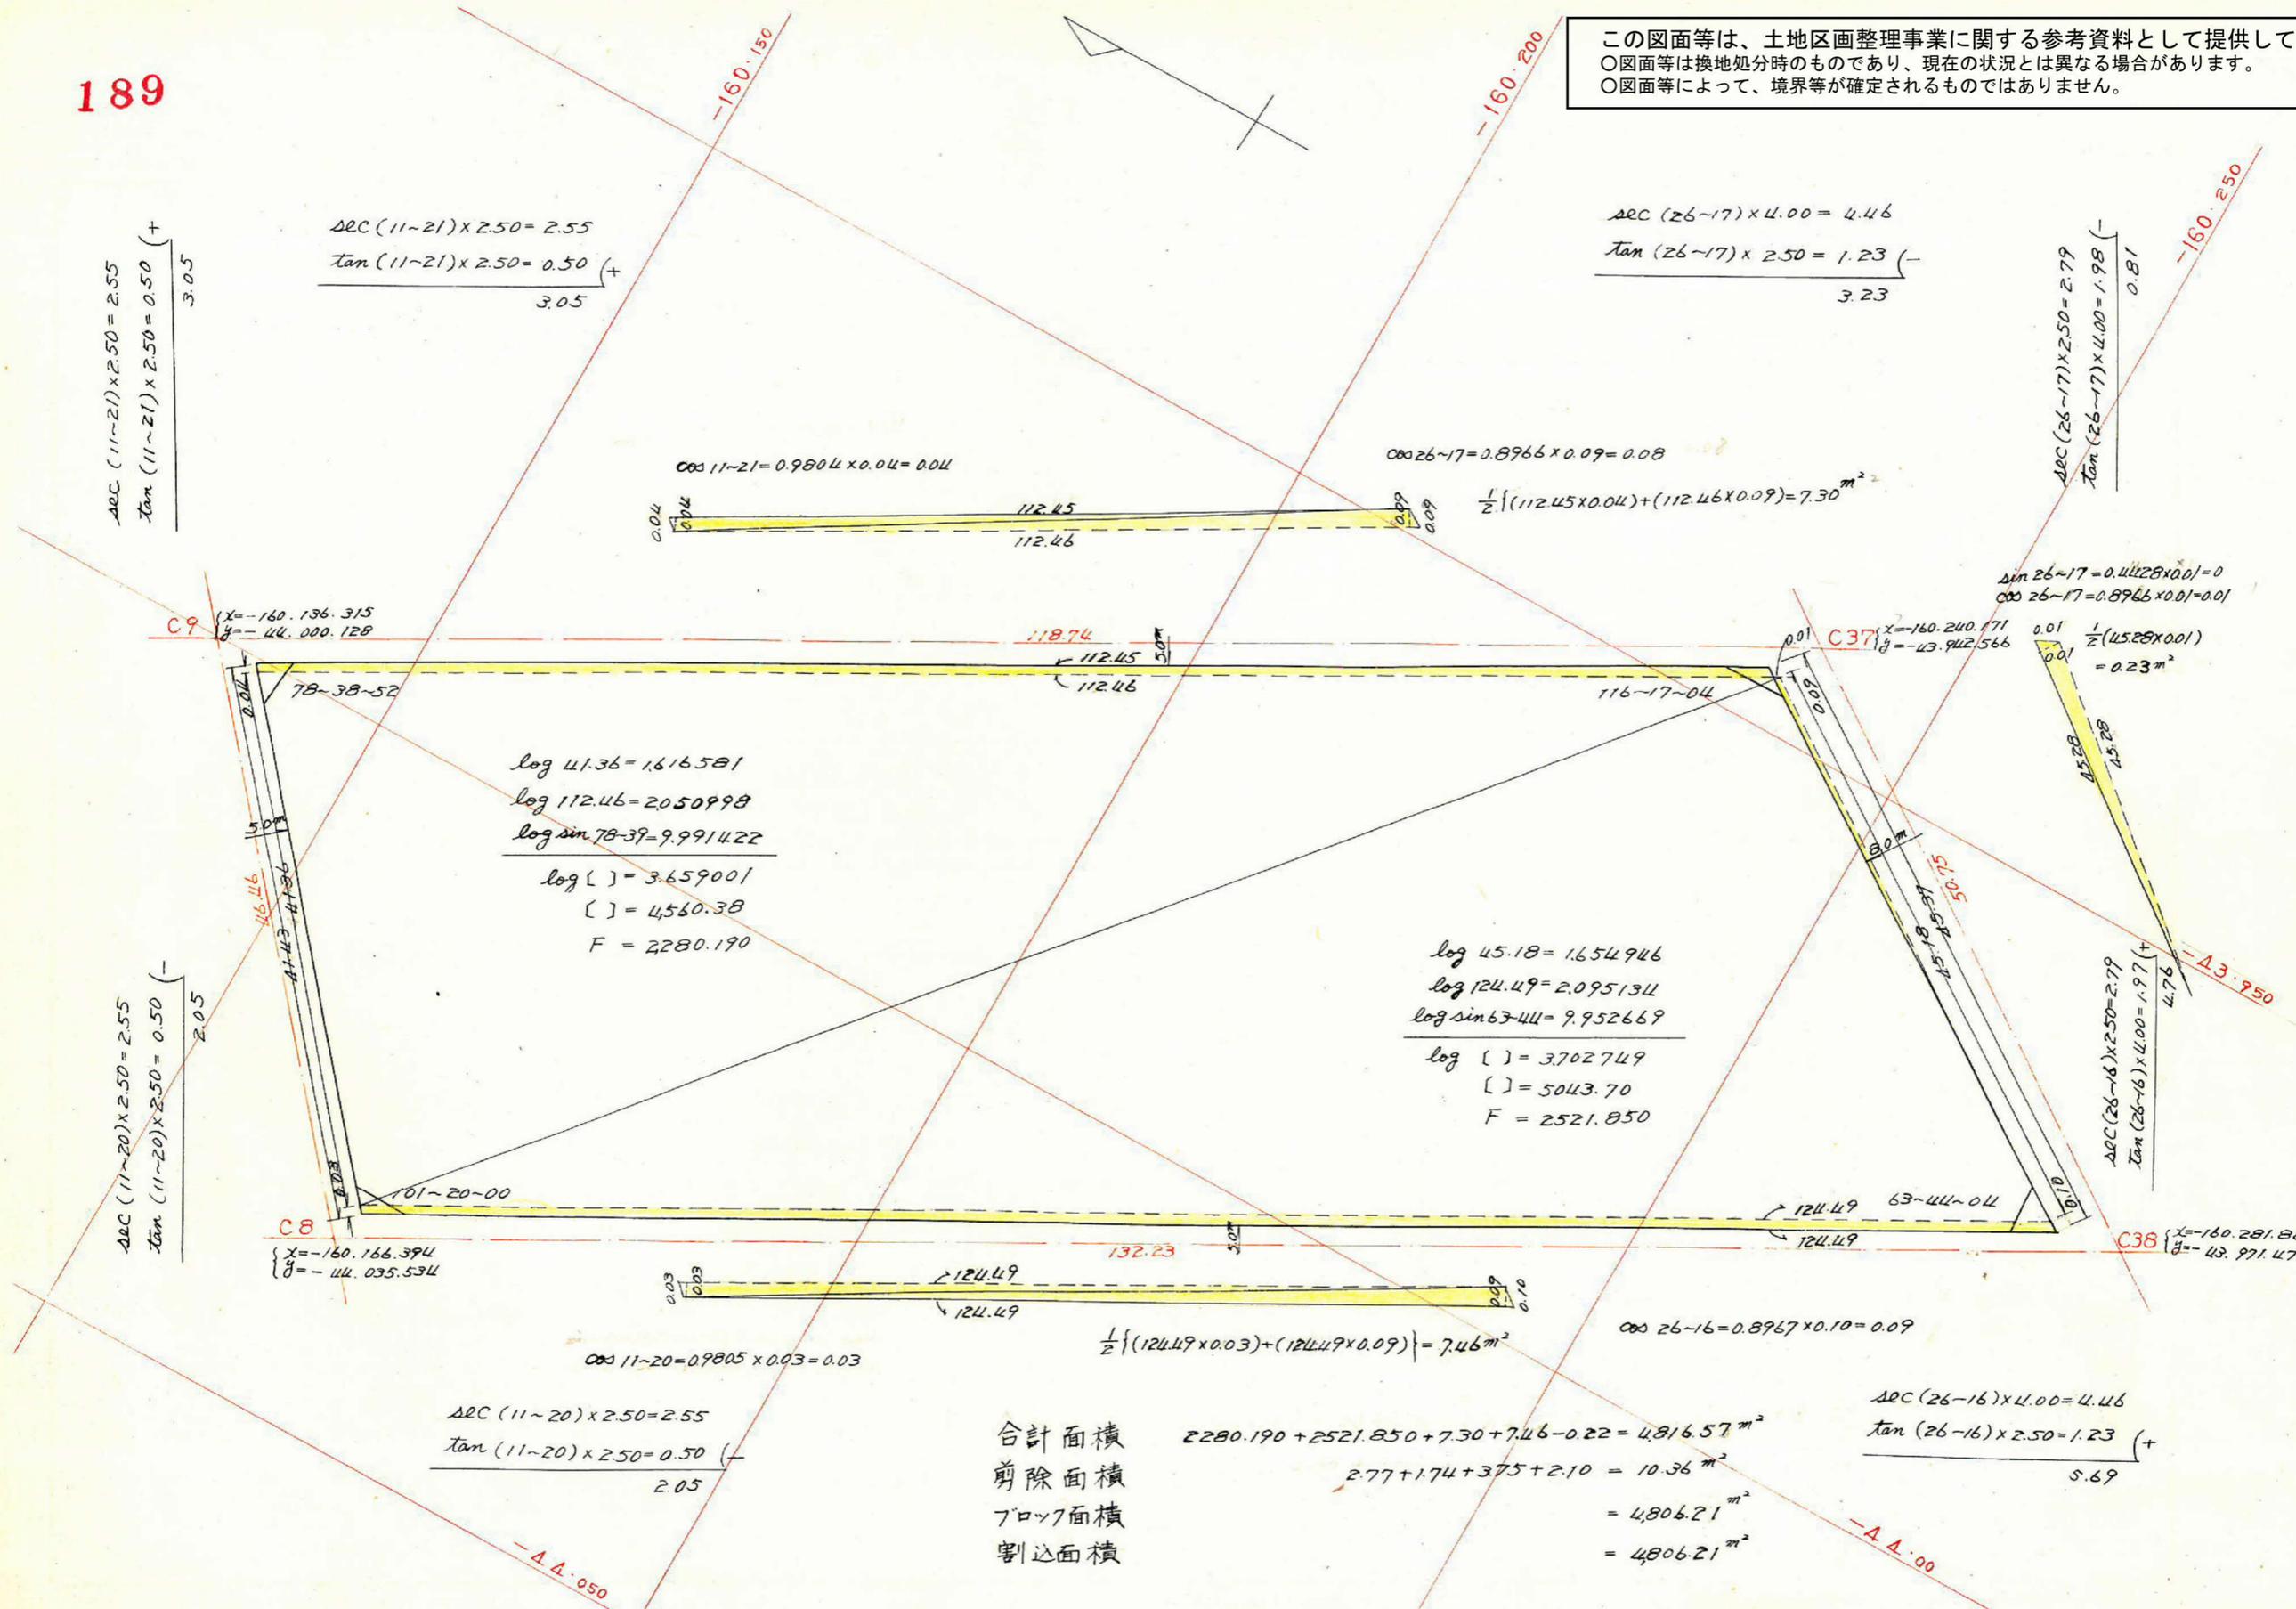



課	長	係	長	測量士	係

確定面積平面図 $S = \frac{1}{500}$

ブロック番号 **紫原 189** 号

新地名 町 丁目
年 月 日

172	191	200
173	190	203
174		204
175	188	207

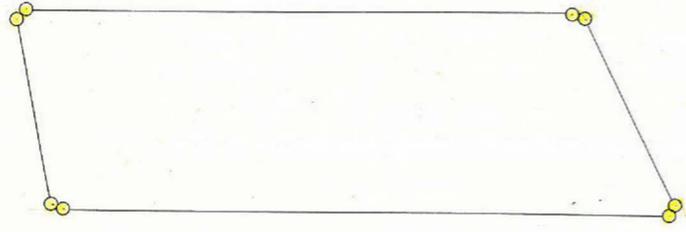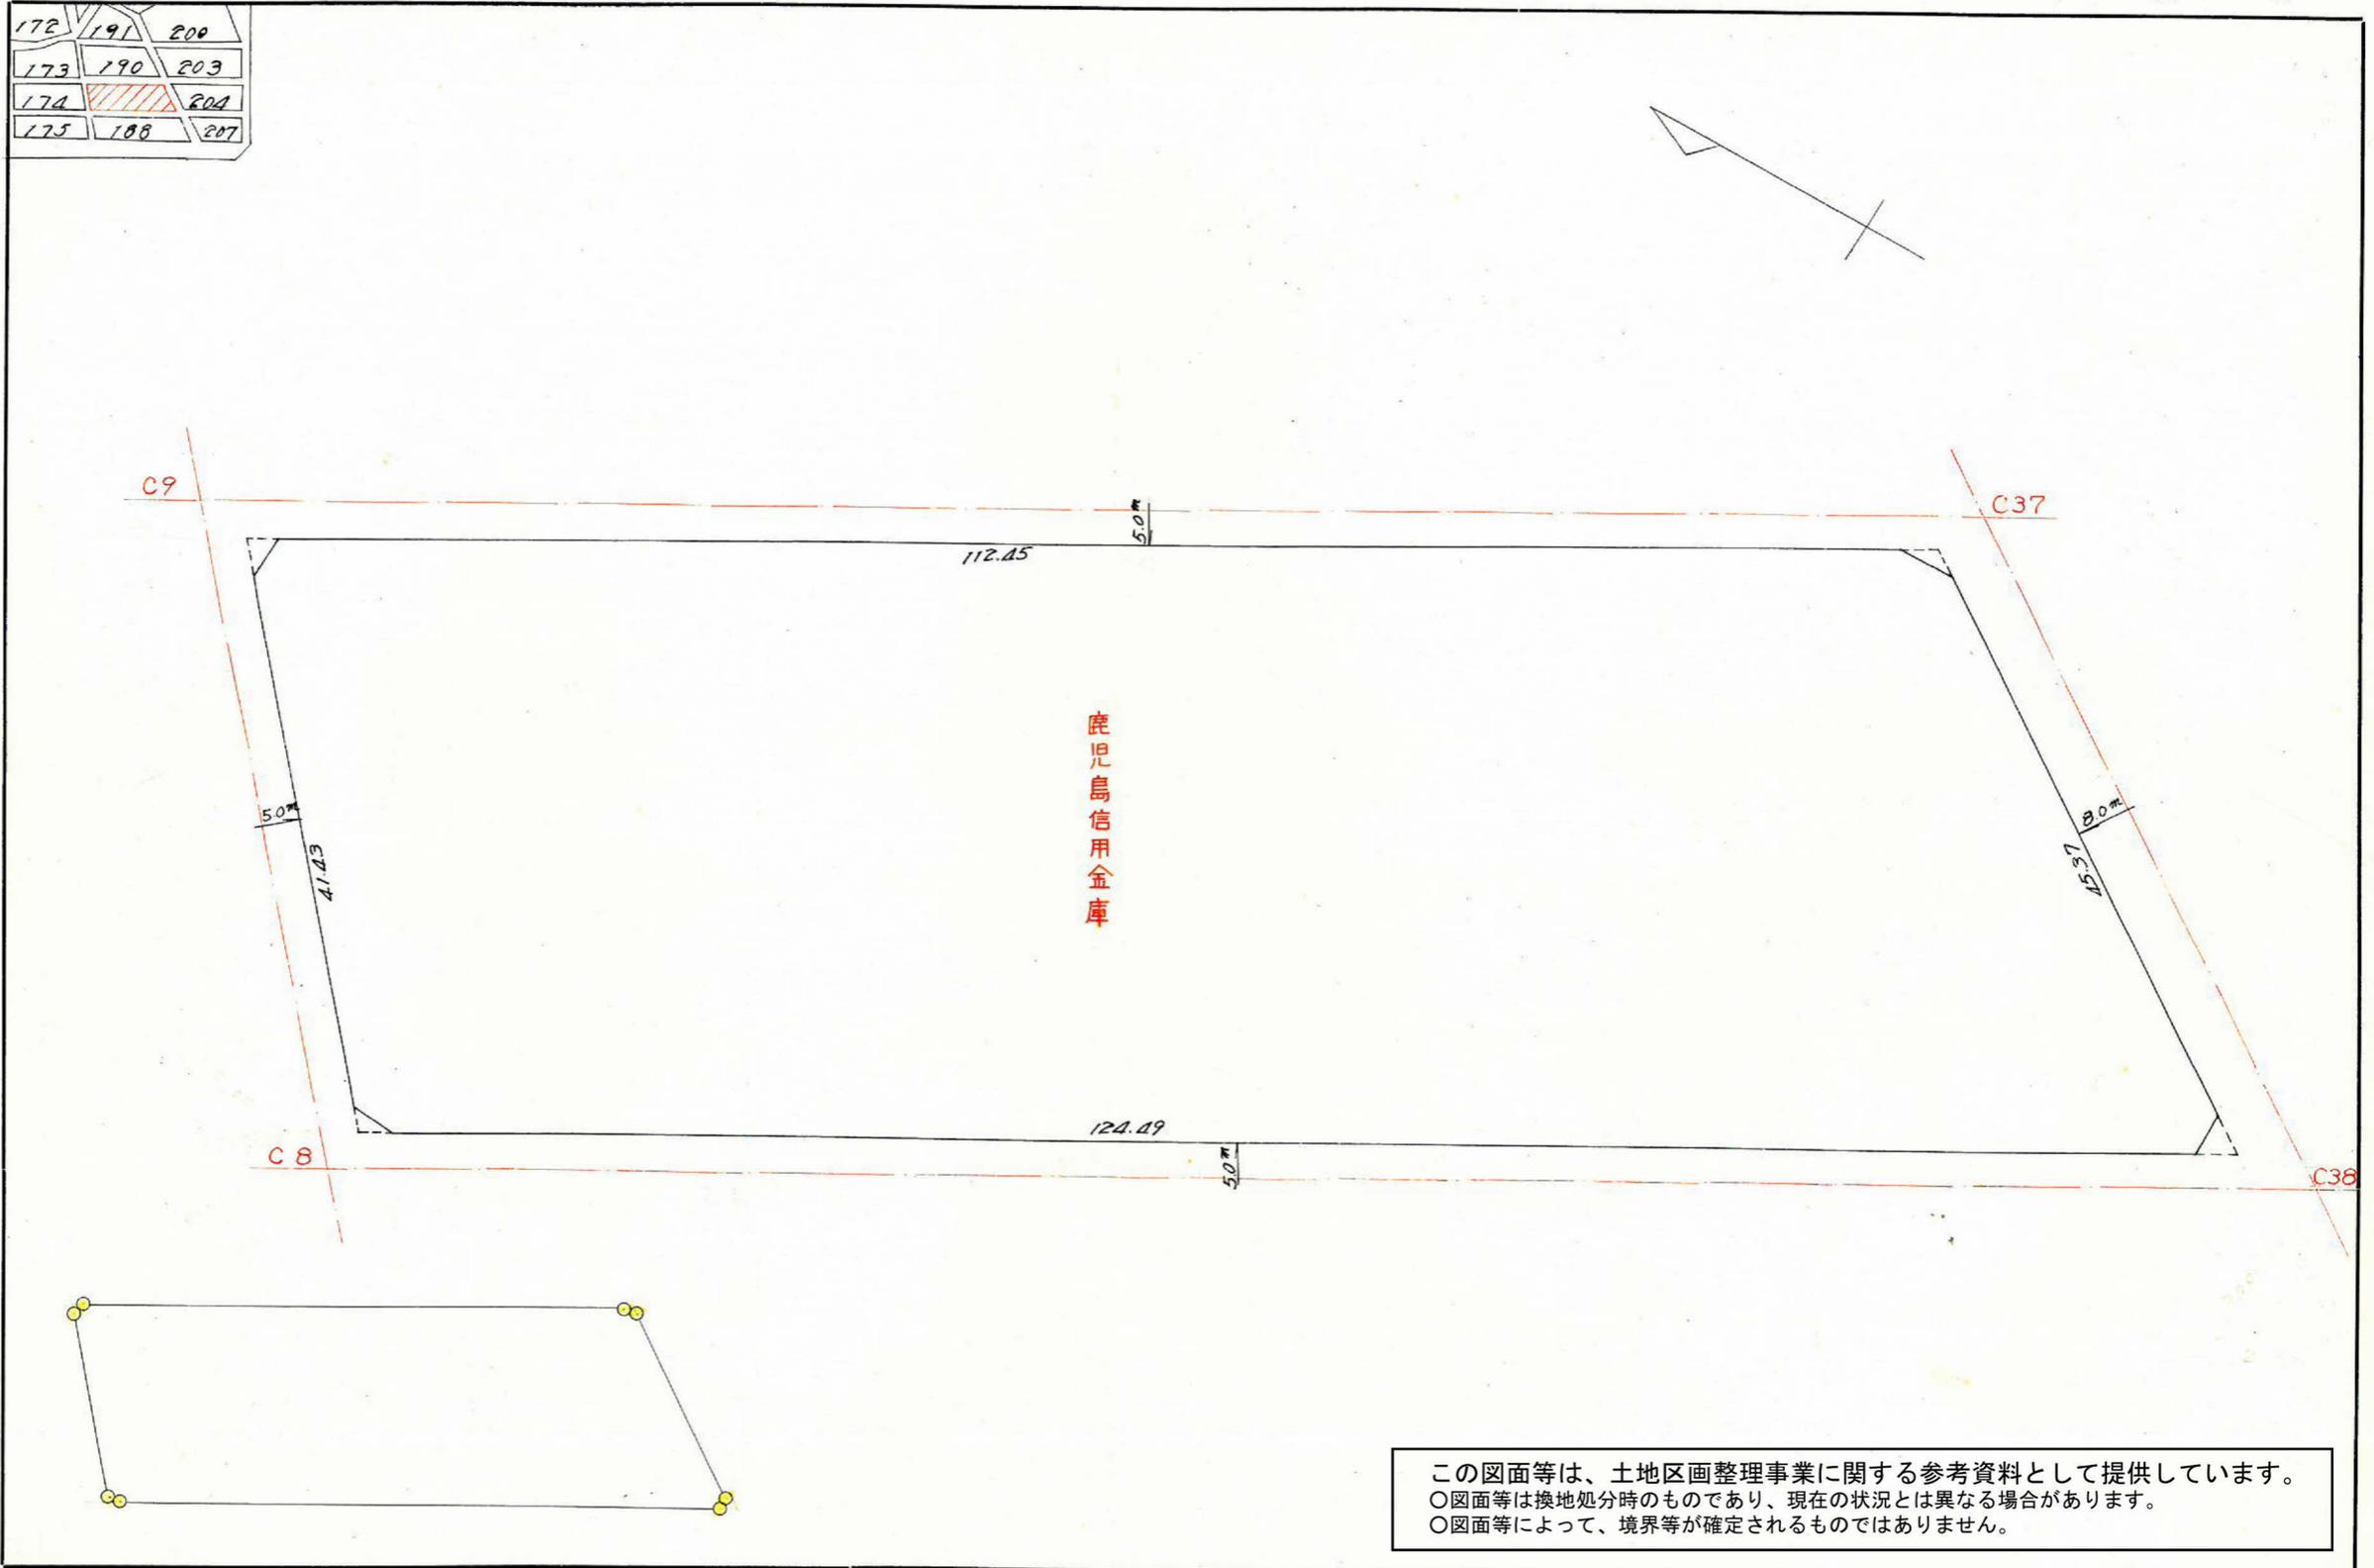

この図面等は、土地区画整理事業に関する参考資料として提供しています。
 ○図面等は換地処分時のものであり、現在の状況とは異なる場合があります。
 ○図面等によって、境界等が確定されるものではありません。