
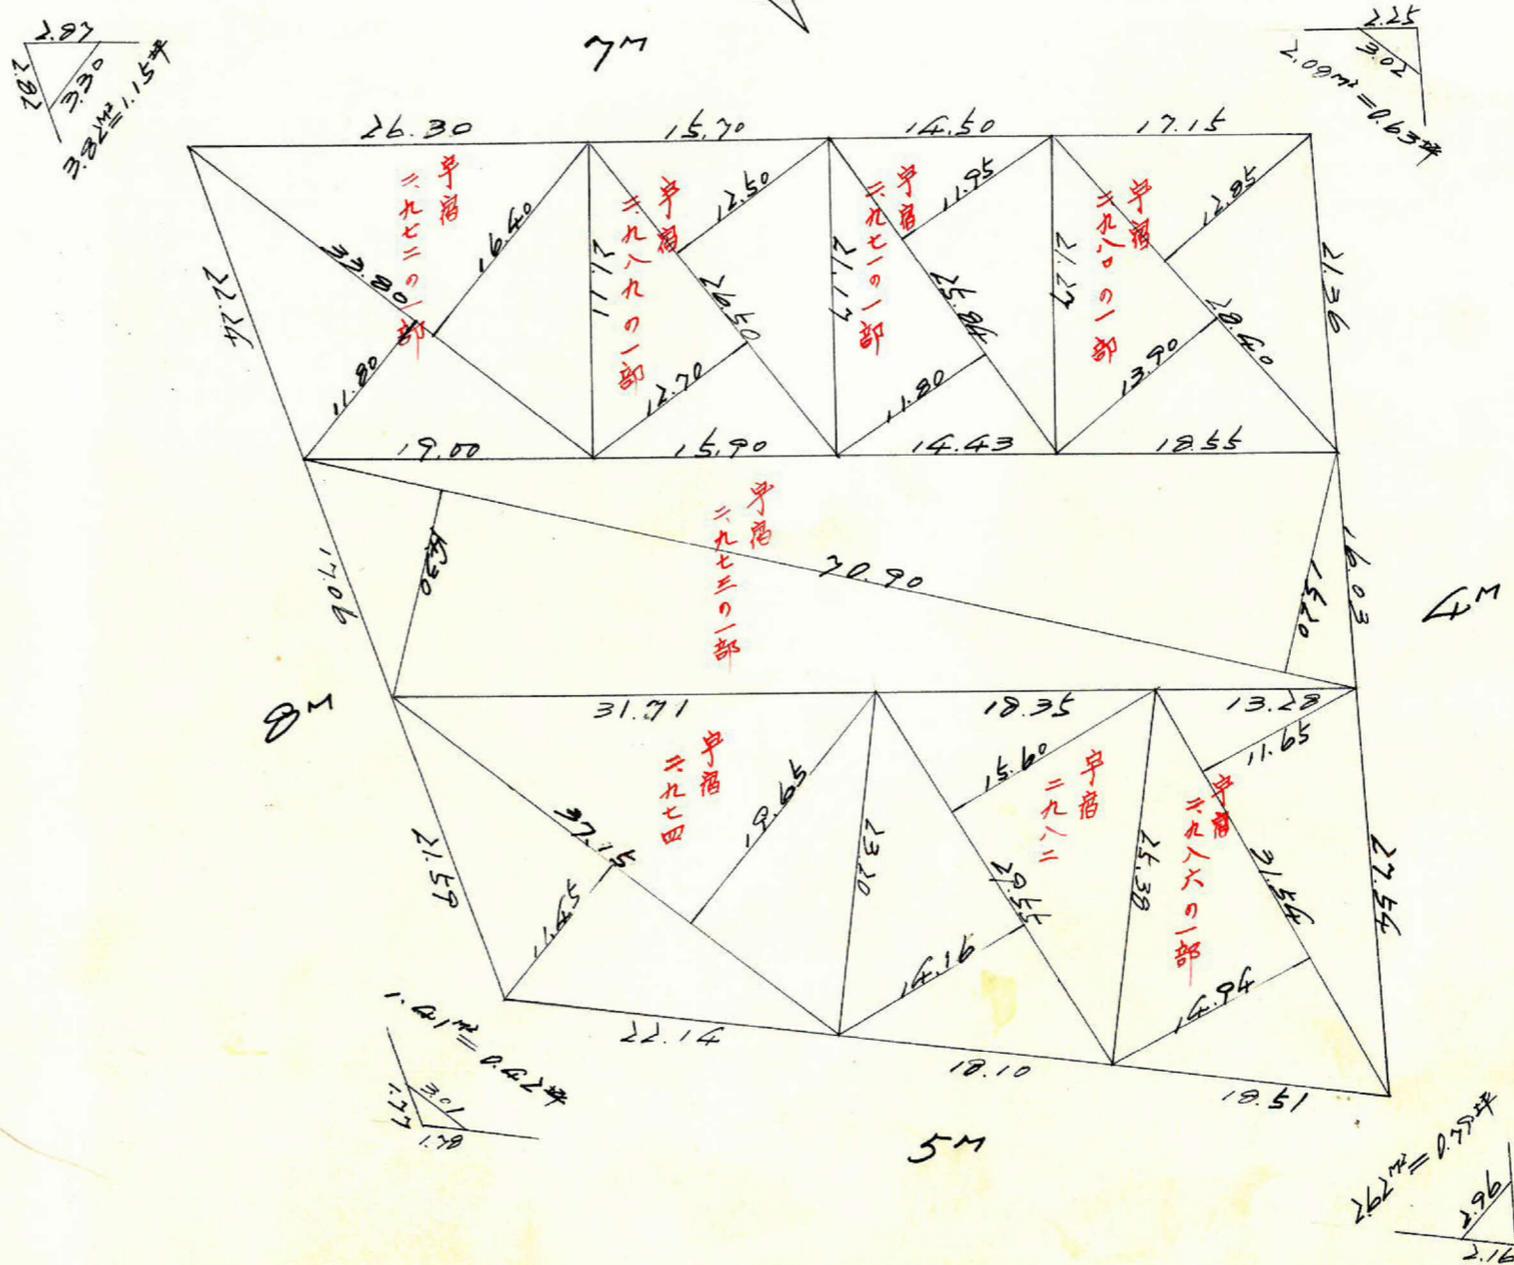


課長	係長	測量士	係

(分筆前)
 確定面積平面図 $S = \frac{1}{500}$

ブロック番号 紫原 185号


新地名 町 丁目
 年 月 日

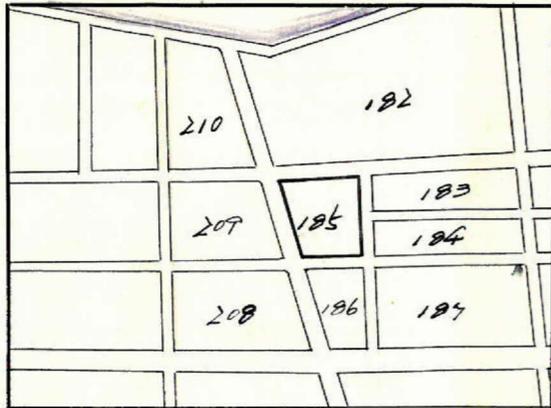

この図面等は、土地区画整理事業に関する参考資料として提供しています。
 ○図面等は換地処分時のものであり、現在の状況とは異なる場合があります。
 ○図面等によって、境界等が確定されるものではありません。

この図面等は、土地区画整理事業に関する参考資料として提供しています。
 ○図面等は換地処分時のものであり、現在の状況とは異なる場合があります。
 ○図面等によって、境界等が確定されるものではありません。

$\chi = 1.600$

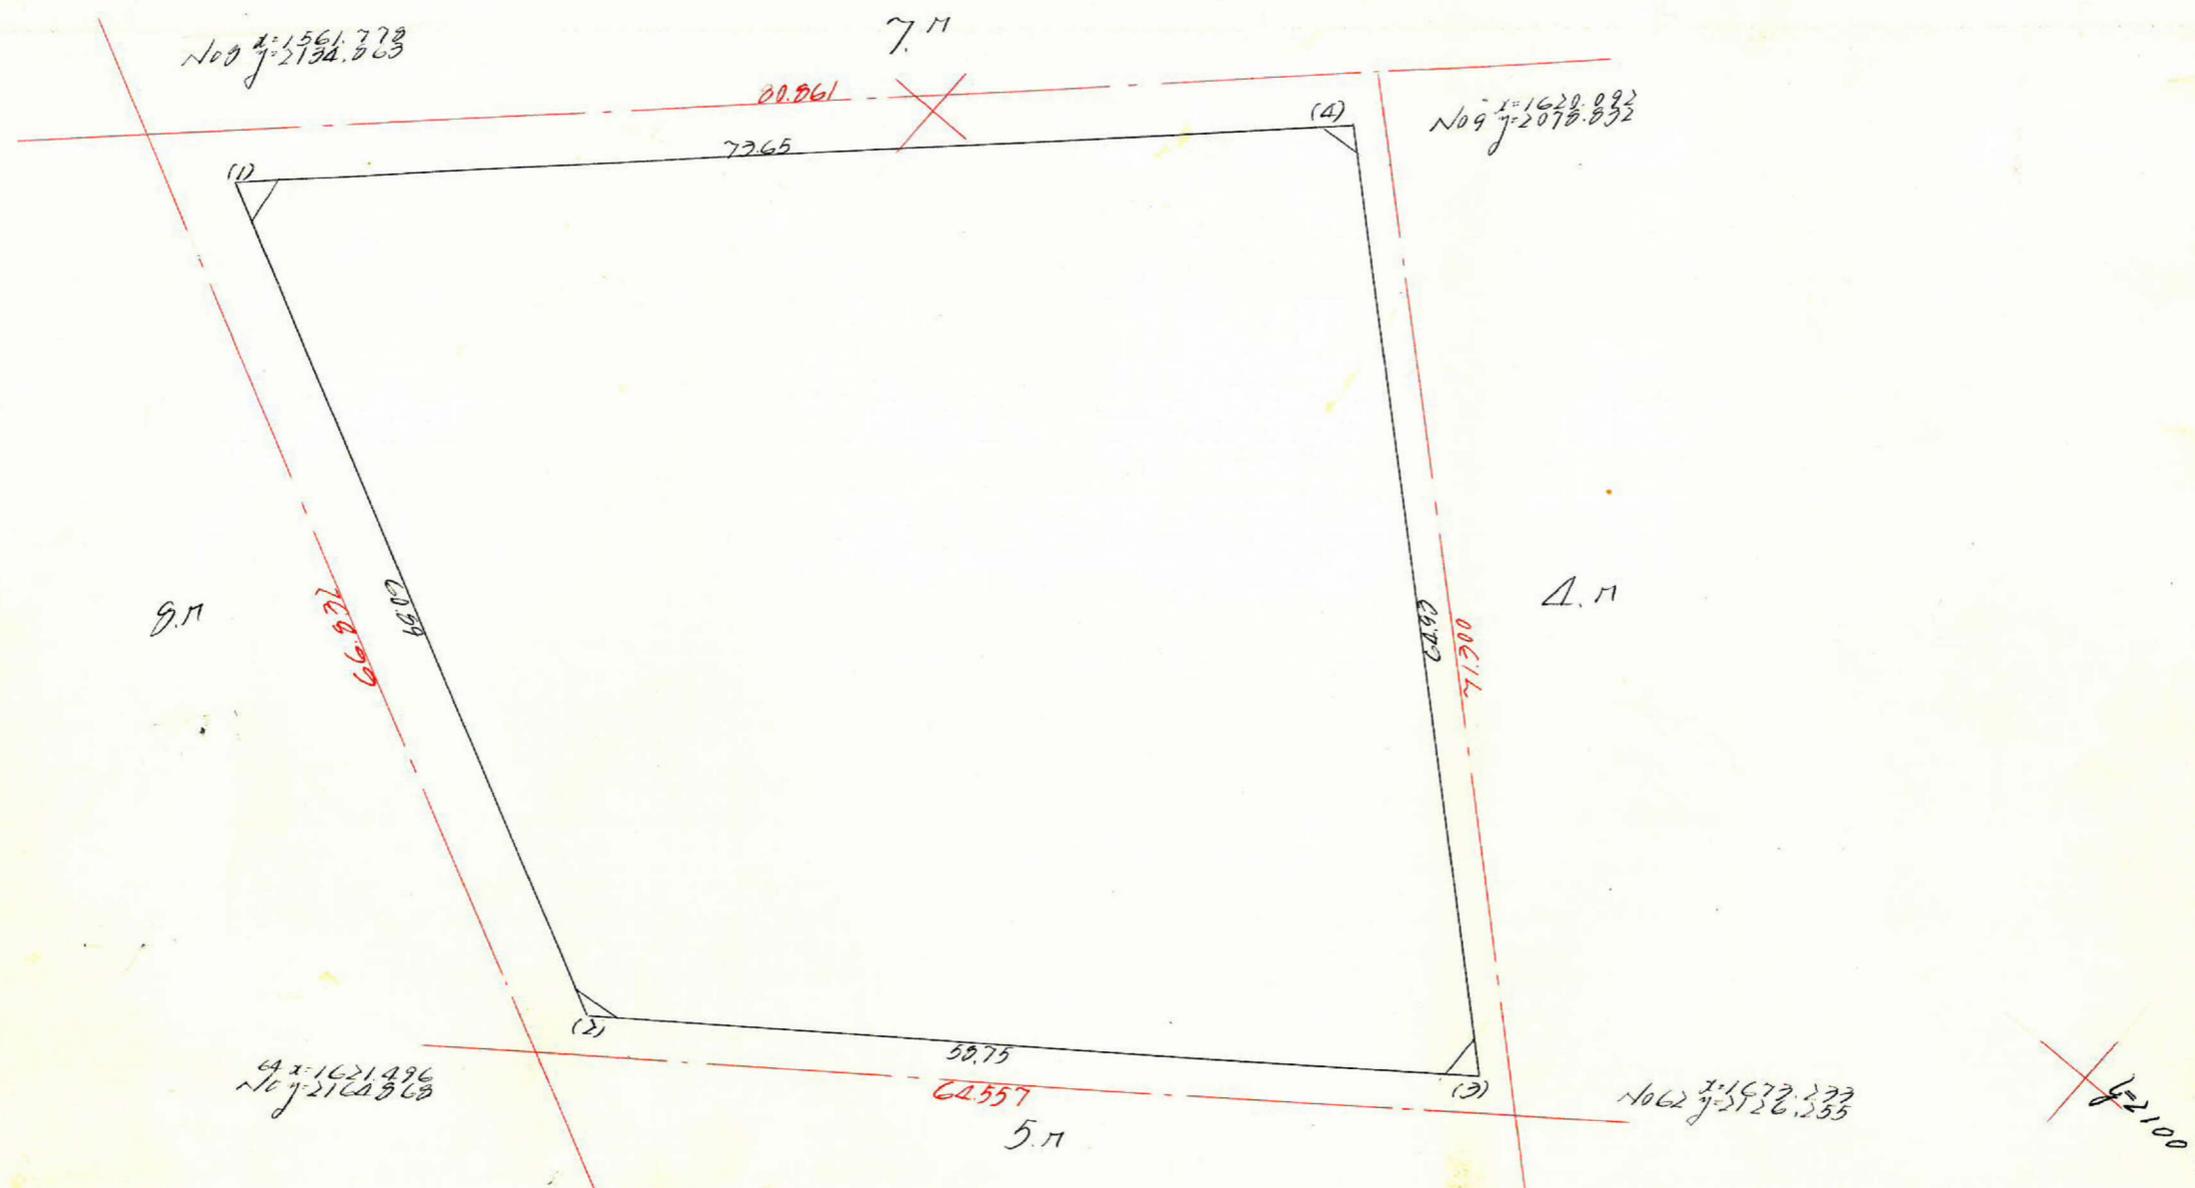

	1	2	3	4	5	6	7	8
1	1,568,176	+ 54,414		2,133,610	+ 27,326			
2	1,622,590	+ 47,101	+ 101,515	2,160,936	- 35,123	- 7,797	- 12,651,334	+ 219,367,410
3	1,669,691	- 48,429	- 1,328	2,125,912	- 43,251	- 78,374	- 130,860,362	- 2,823,079
4	1,621,262	- 53,886	- 101,515	2,082,562	+ 51,848	+ 7,997	+ 12,640,979	- 211,411,281
1	1,568,176	+ 54,414	+ 1,328	2,133,610	+ 27,326	+ 78,374	+ 122,904,225	+ 2,823,434
							- 7,966,492	+ 7,966,492

合計面積 $7.966.492 \times \frac{1}{2} = 3,983.246^{\text{m}^2} \times 0.3025 = 1,204.93^{\text{坪}}$
 剪除 " " $2.99^{\text{坪}}$
 割込 " " $1,203.94^{\text{坪}}$

$\chi = 2.200$