

課長	係長	測量士	係



(分筆前)

確定面積平面図 $S = \frac{1}{500}$

ブロック番号 茶原

183号

新地名 町 丁目
年 月 日

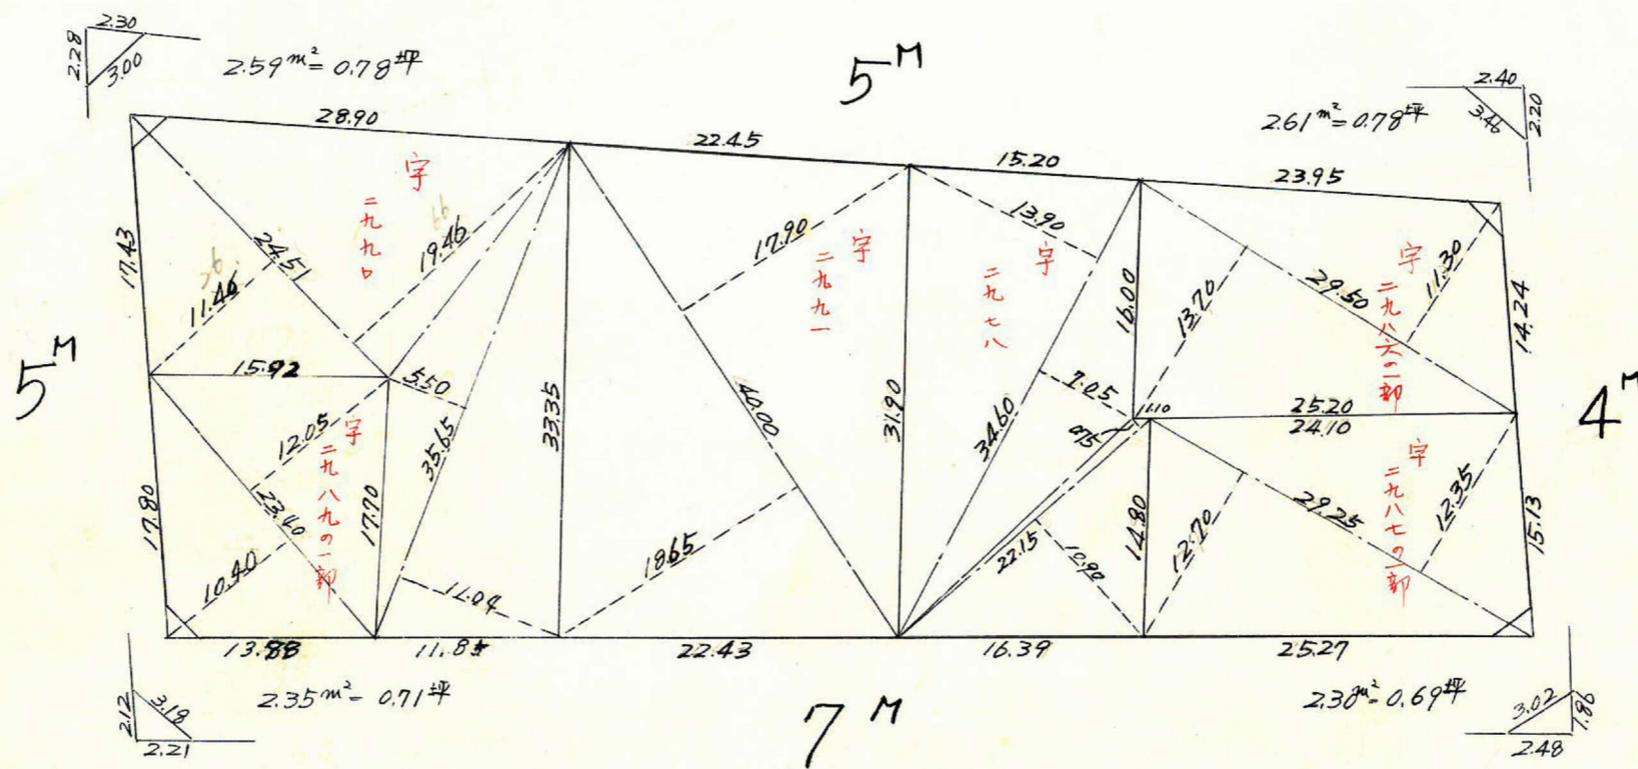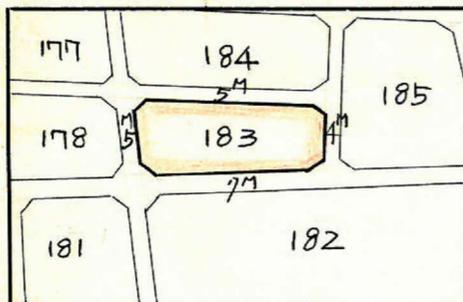

この図面等は、土地区画整理事業に関する参考資料として提供しています。
 ○図面等は換地処分時のものであり、現在の状況とは異なる場合があります。
 ○図面等によって、境界等が確定されるものではありません。

$$N = \frac{2.28 + 2.30 + 3.00}{2} = 3.79$$

$$\sqrt{3.79(3.79 - 2.28)(3.79 - 2.30)(3.79 - 3.00)}$$

$$= 2.59 \text{ m}^2 = 0.78 \text{ 坪}$$

$$N = \frac{2.40 + 3.46 + 2.20}{2} = 4.03$$

$$\sqrt{4.03(4.03 - 2.40)(4.03 - 3.46)(4.03 - 2.20)}$$

$$= 2.61 \text{ m}^2 = 0.78 \text{ 坪}$$

$$N = \frac{2.12 + 3.18 + 2.21}{2} = 3.76$$

$$\sqrt{3.76(3.76 - 2.12)(3.76 - 3.18)(3.76 - 2.21)}$$

$$= 2.35 \text{ m}^2 = 0.71 \text{ 坪}$$

$$N = \frac{3.02 + 2.48 + 1.86}{2} = 3.68$$

$$\sqrt{3.68(3.68 - 3.02)(3.68 - 2.48)(3.68 - 1.86)}$$

$$= 2.30 \text{ m}^2 = 0.69 \text{ 坪}$$

NO.60
 $x = 1.719.090$
 $y = 2.041.057$


NO.61
 $x = 1.646.470$
 $y = 2.102.372$

NO.10
 $x = 1.688.150$
 $y = 2.013.428$

NO.9
 $x = 1.620.092$
 $y = 2.078.832$

~~$y = 2.000$~~
 ~~$x = 1.700$~~

~~$y = 2.100$~~
 ~~$x = 1.600$~~

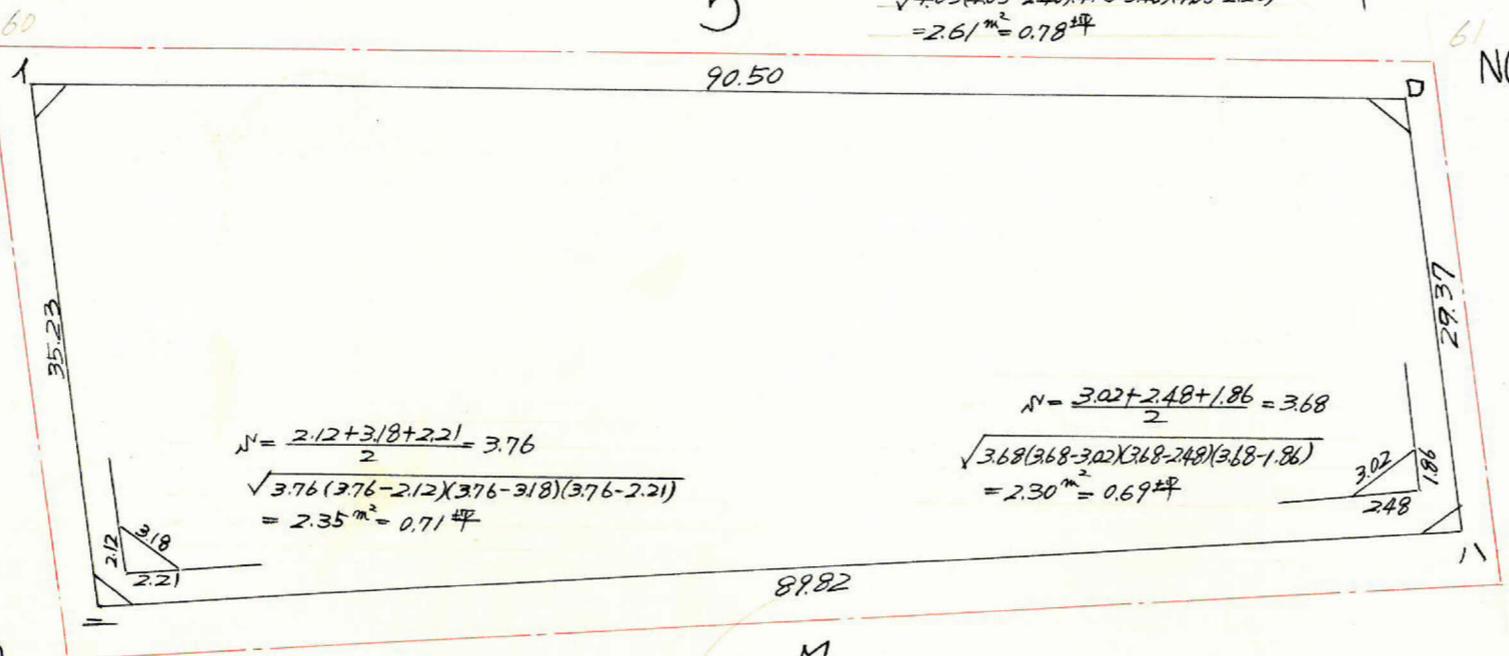

順	1	2	3	4	5	6	7	8
1	1.715.241			2.040.966				
□	1.646.103	+ 69.138		2.099.374	- 58.408			
ハ	1.624.211	+ 21.892	+ 91.030	2.079.794	+ 19.580	- 38.828	- 63.914.887	+ 191.106.015
=	1.688.945	- 64.734	- 91.030	2.017.527	+ 62.267	+ 81.847	+ 132.936.798	- 89.102.535
1	1.715.241	- 26.296	+ 42.842	2.040.966	- 23.439	+ 38.828	+ 65.578.356	- 183.655.483
		+ 69.138			- 58.408	- 81.847	- 140.387.330	+ 87.439.065

$$5.787.063 \quad 5.787.062$$

$$5.787.062 \times \frac{1}{2} = 2.893.53 \text{ m}^2$$

合計面積 = $2.893.53 \text{ m}^2 \times 0.3025 = 875.29 \text{ 坪}$
 剪除 " = $9.85 = 2.96 (2.97) \text{ 坪}$
 割込 " = 872.33

この図面等は、土地区画整理事業に関する参考資料として提供しています。
 ○図面等は換地処分時のものであり、現在の状況とは異なる場合があります。
 ○図面等によって、境界等が確定されるものではありません。