

課長 係長 測量士 係

この図面等は、土地区画整理事業に関する参考資料として提供しています。  
 ○図面等は換地処分時のものであり、現在の状況とは異なる場合があります。  
 ○図面等によって、境界等が確定されるものではありません。



(分 筆 前)

確定面積平面図  $S = \frac{1}{500}$

ブロック番号 **紫原**

**80** 号

新地名 町 丁目  
 年 月 日

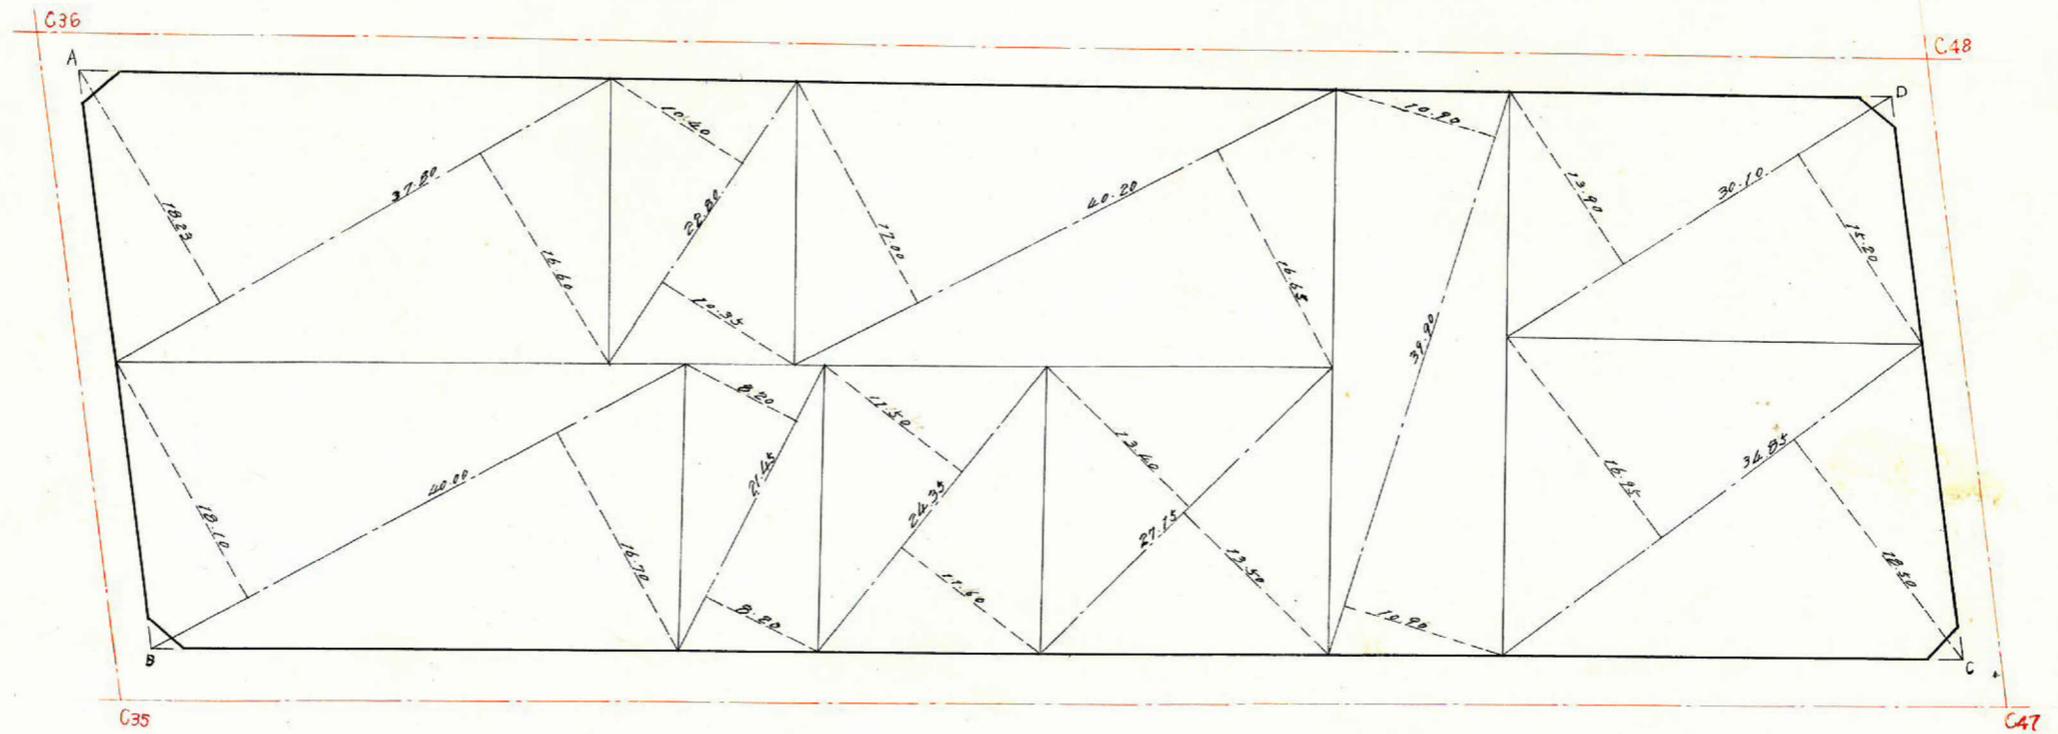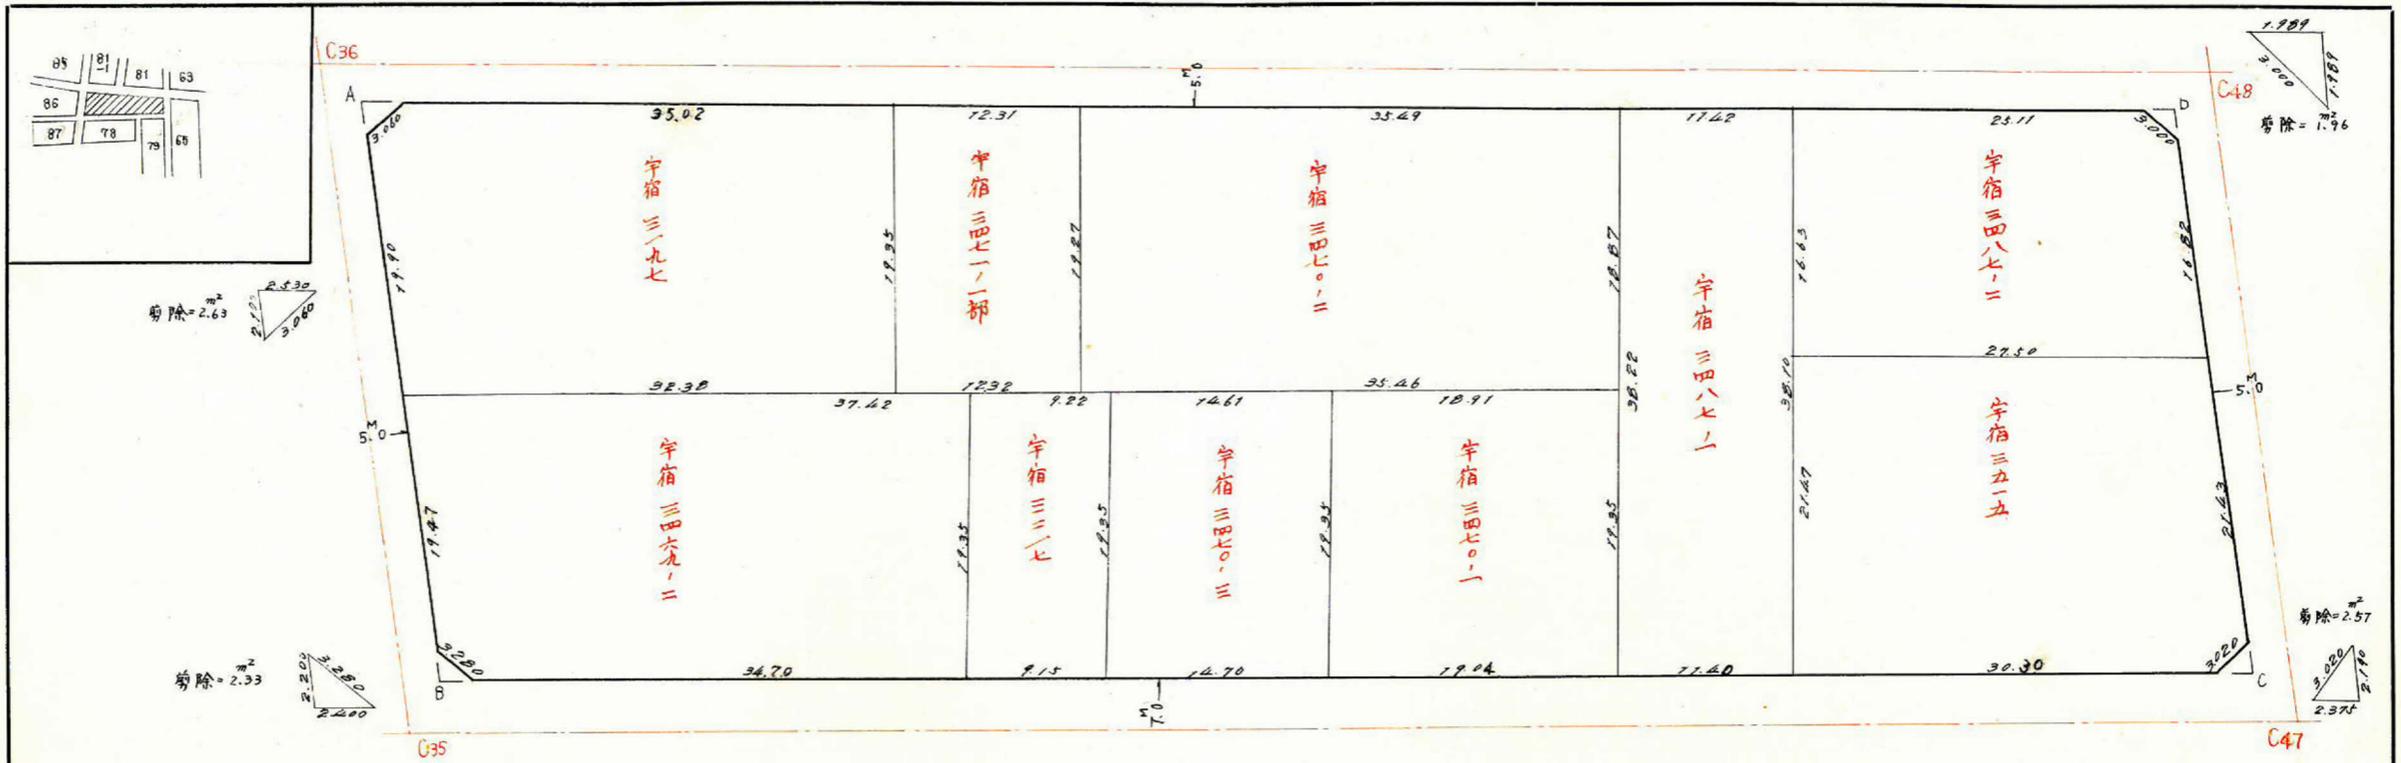


この図面等は、土地区画整理事業に関する参考資料として提供しています。  
 ○図面等は換地処分時のものであり、現在の状況とは異なる場合があります。  
 ○図面等によって、境界等が確定されるものではありません。

$x = -159,733,901$   
 $y = -44,536,640$

$x = -159,826,402$   
 $y = -44,453,783$

$x = -159,768,578$   
 $y = -44,565,946$

$x = -159,859,971$   
 $y = -44,482,186$

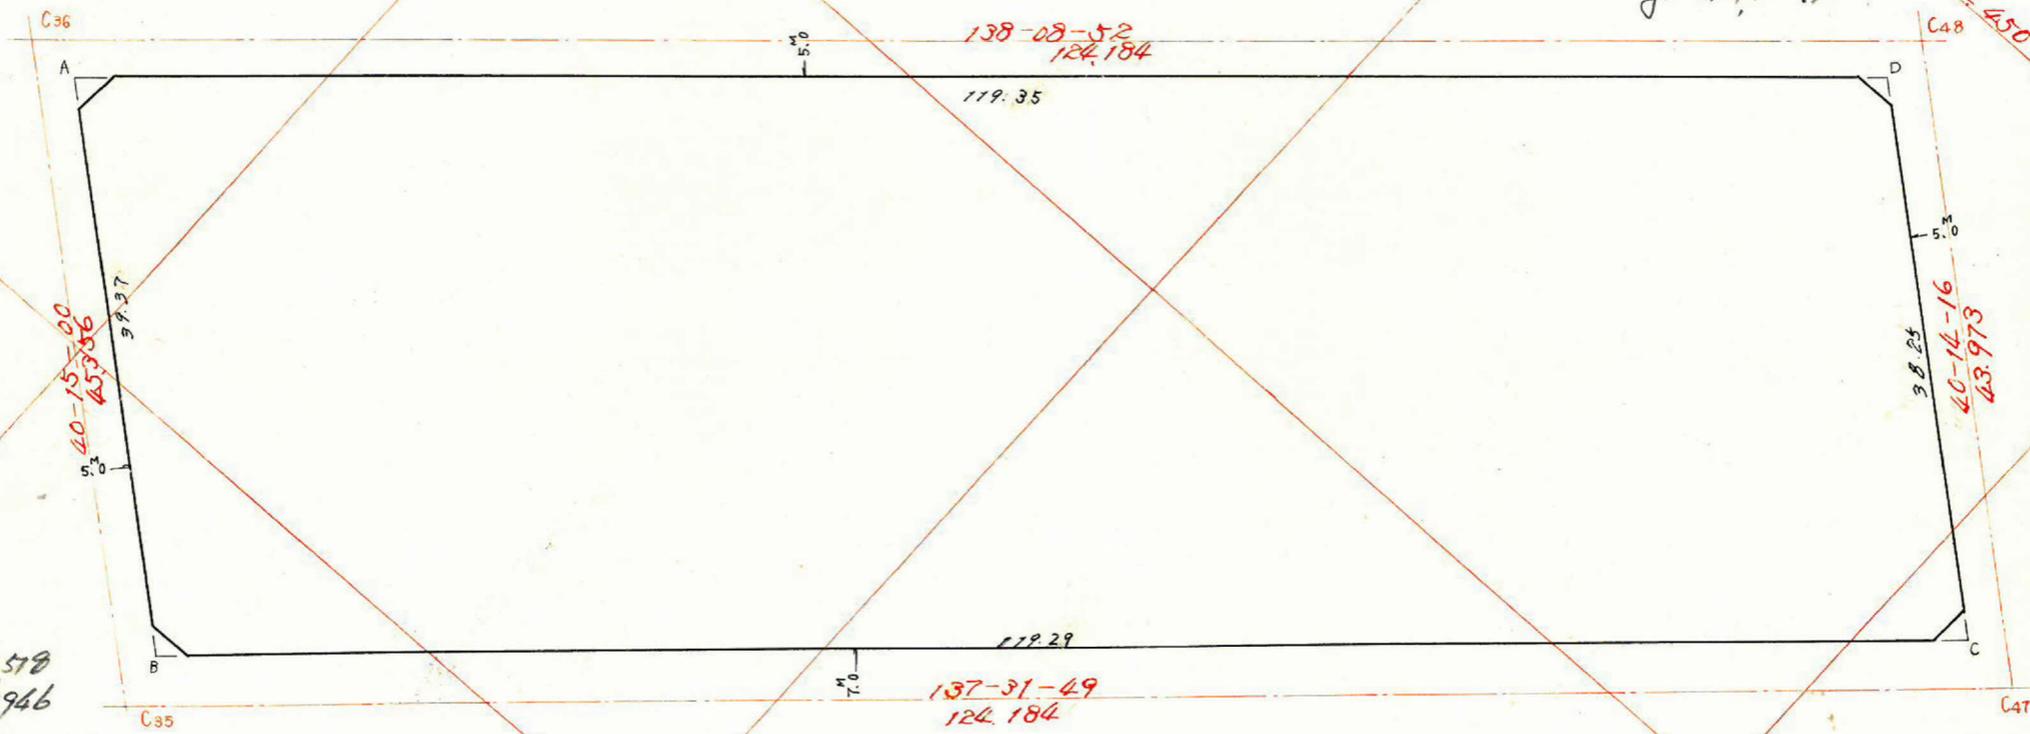

画地面積	M <sup>2</sup>	
	4,582.03	.
曲線部面積	.	.
剪除面積	9.49	.
割込面積	4,572.54	.