
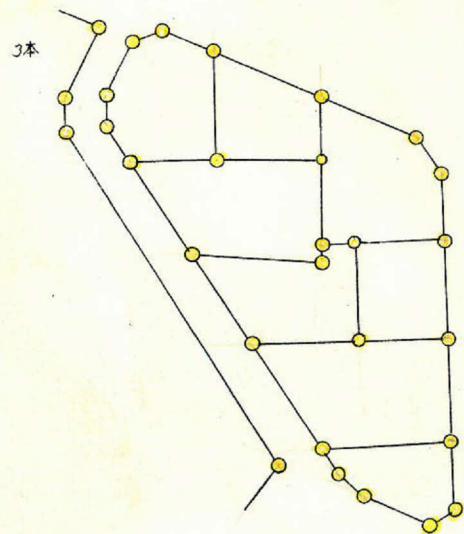


課長	係長	測量士	係

(分 筆 前)
確定面積平面図 $S = \frac{1}{500}$







ブロック番号 紫系 61 号

新地名 町 丁目
年 月 日

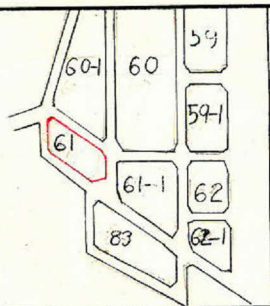


80mm 杭25本

この図面等は、土地区画整理事業に関する参考資料として提供しています。
○図面等は換地処分時のものであり、現在の状況とは異なる場合があります。
○図面等によって、境界等が確定されるものではありません。

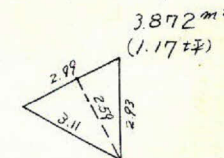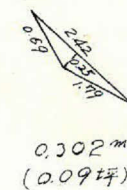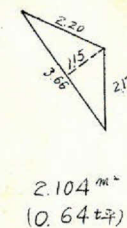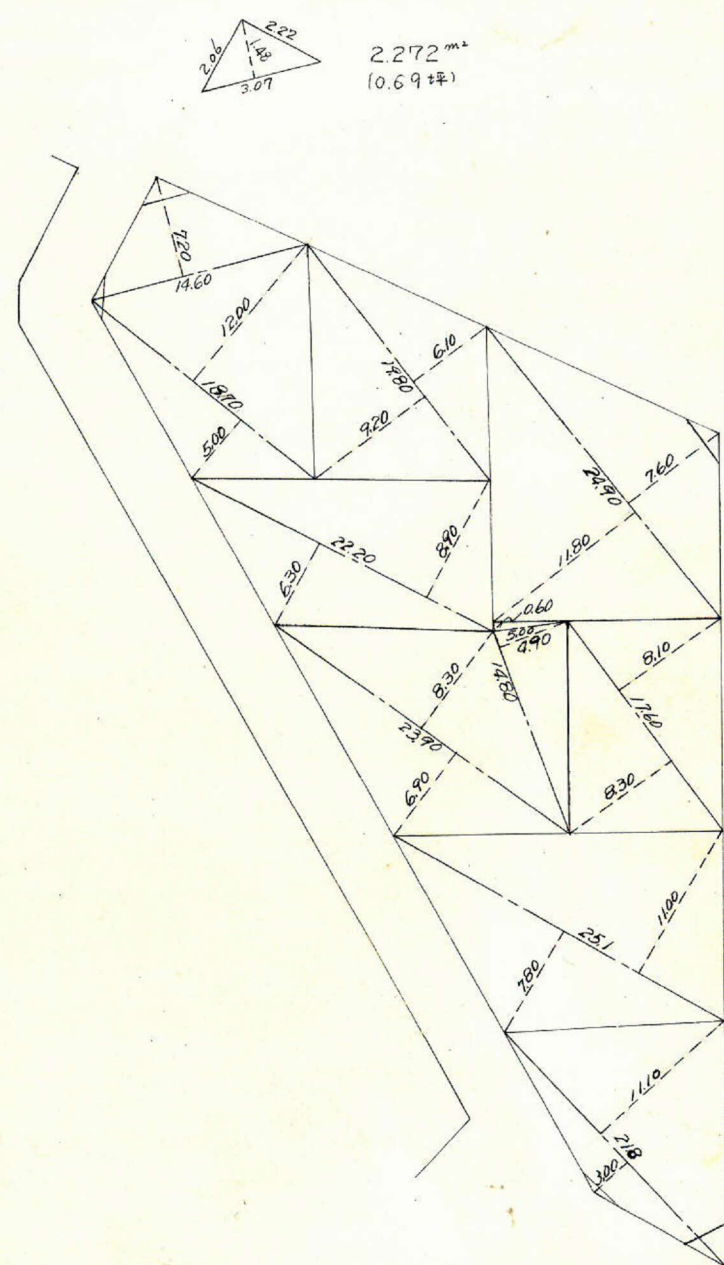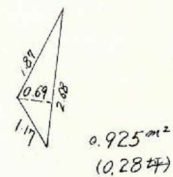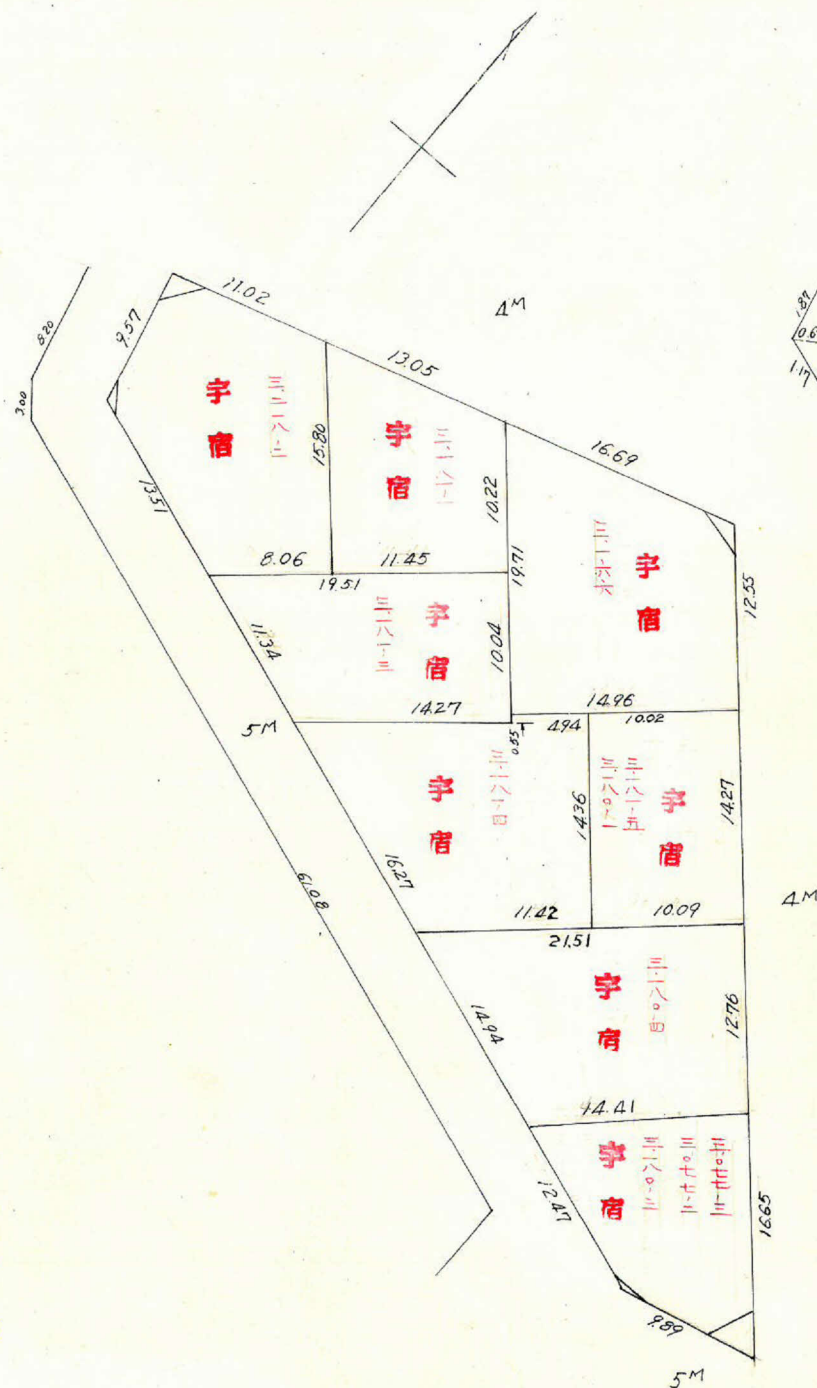

この図面等は、土地区画整理事業に関する参考資料として提供しています。
 ○図面等は換地処分時のものであり、現在の状況とは異なる場合があります。
 ○図面等によって、境界等が確定されるものではありません。

61 B.
 トラバ- 精度
 1/21000

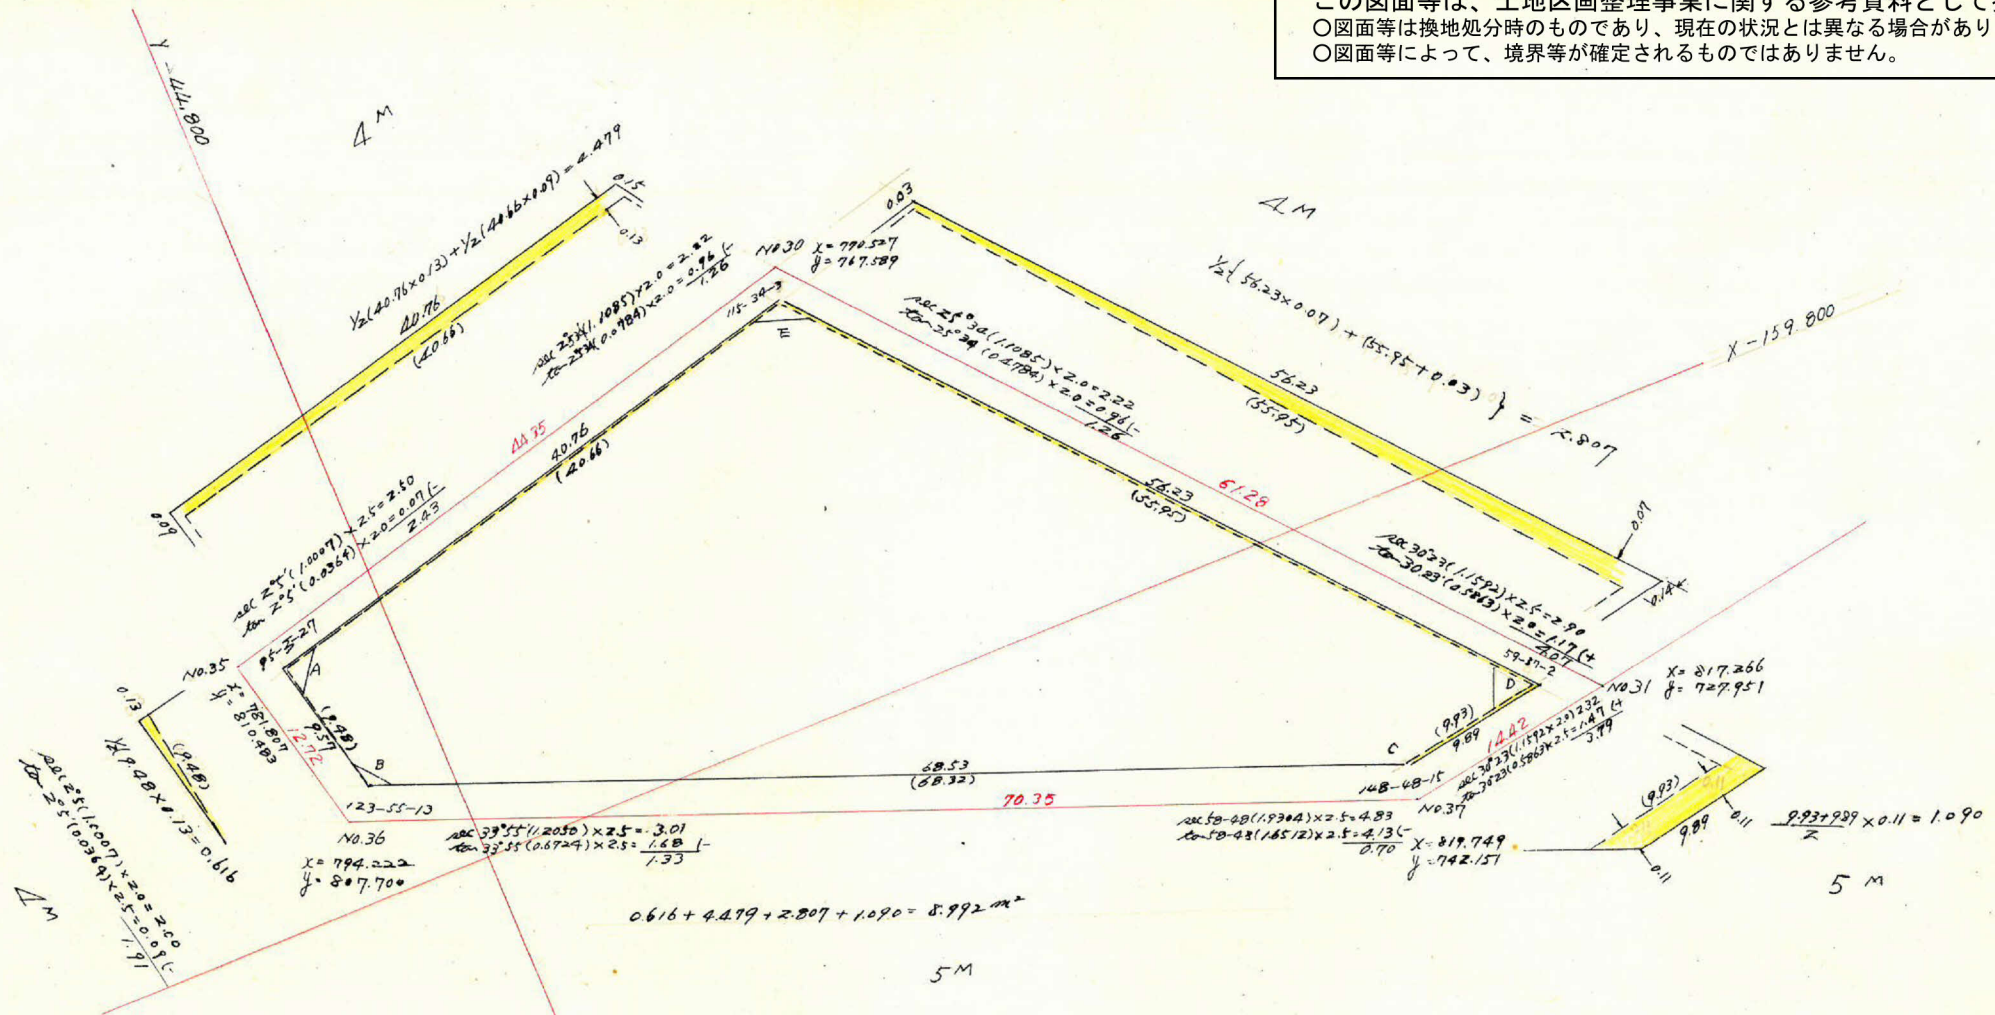

合計面積 = $1.517.535 + 8.992 = 1.526.527 \text{ m}^2 \times 0.3025 = 461.97 \text{ 坪}$
 前年 = $0.925 + 2.272 + 2.104 + 0.302 + 3.872 = 9.475 \text{ m}^2 \times 0.3125 = 2.87 \text{ 坪}$
 前年 = $1.517.052 \text{ m}^2 \times 0.3025 = (458.91 \text{ 坪}) 458.90 \text{ 坪}$

測点	方向角	距離	真数		ΔX		ΔY		ΣΔX	ΣΔY	倍横距	倍経距	倍面積 (ΔY×1)	倍面積 (ΔX×2)
			cos	sin	+	-	+	-						
A	167°21'	948	0.9757	0.2190		9250	2076		- 9250	+ 2076	- 9250	+ 2076	- 19203	- 19203
B	111°17'	6832	0.3630	0.9318		24800	6366		- 34047	+ 65734	- 43297	+ 67810	- 2756200	- 1681485
C	80°5'	993	0.1722	0.9851	1710		9782		- 32337	+ 75515	- 66384	+ 141249	- 649302	+ 241536
D	219°42'	5595	0.7627	0.6468	42673		36188		+ 10338	+ 39324	- 21999	+ 114839	+ 796166	+ 4900754
E	255°16'	4066	0.2543	0.9671		10380	39324		0	0	+ 10338	+ 39324	- 406532	- 406532
A														
		18434			44383	44380	75518	75510					- 3035071	+ 3035070

$\frac{1}{2} = 1.517.535 \text{ m}^2$