









課長	係長	測量士	係

(分筆前)

確定面積平面図  $S = \frac{1}{500}$


ブロック番号 紫原 63 号

新地名 町 丁目  
年 月 日

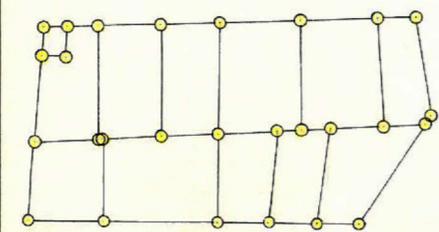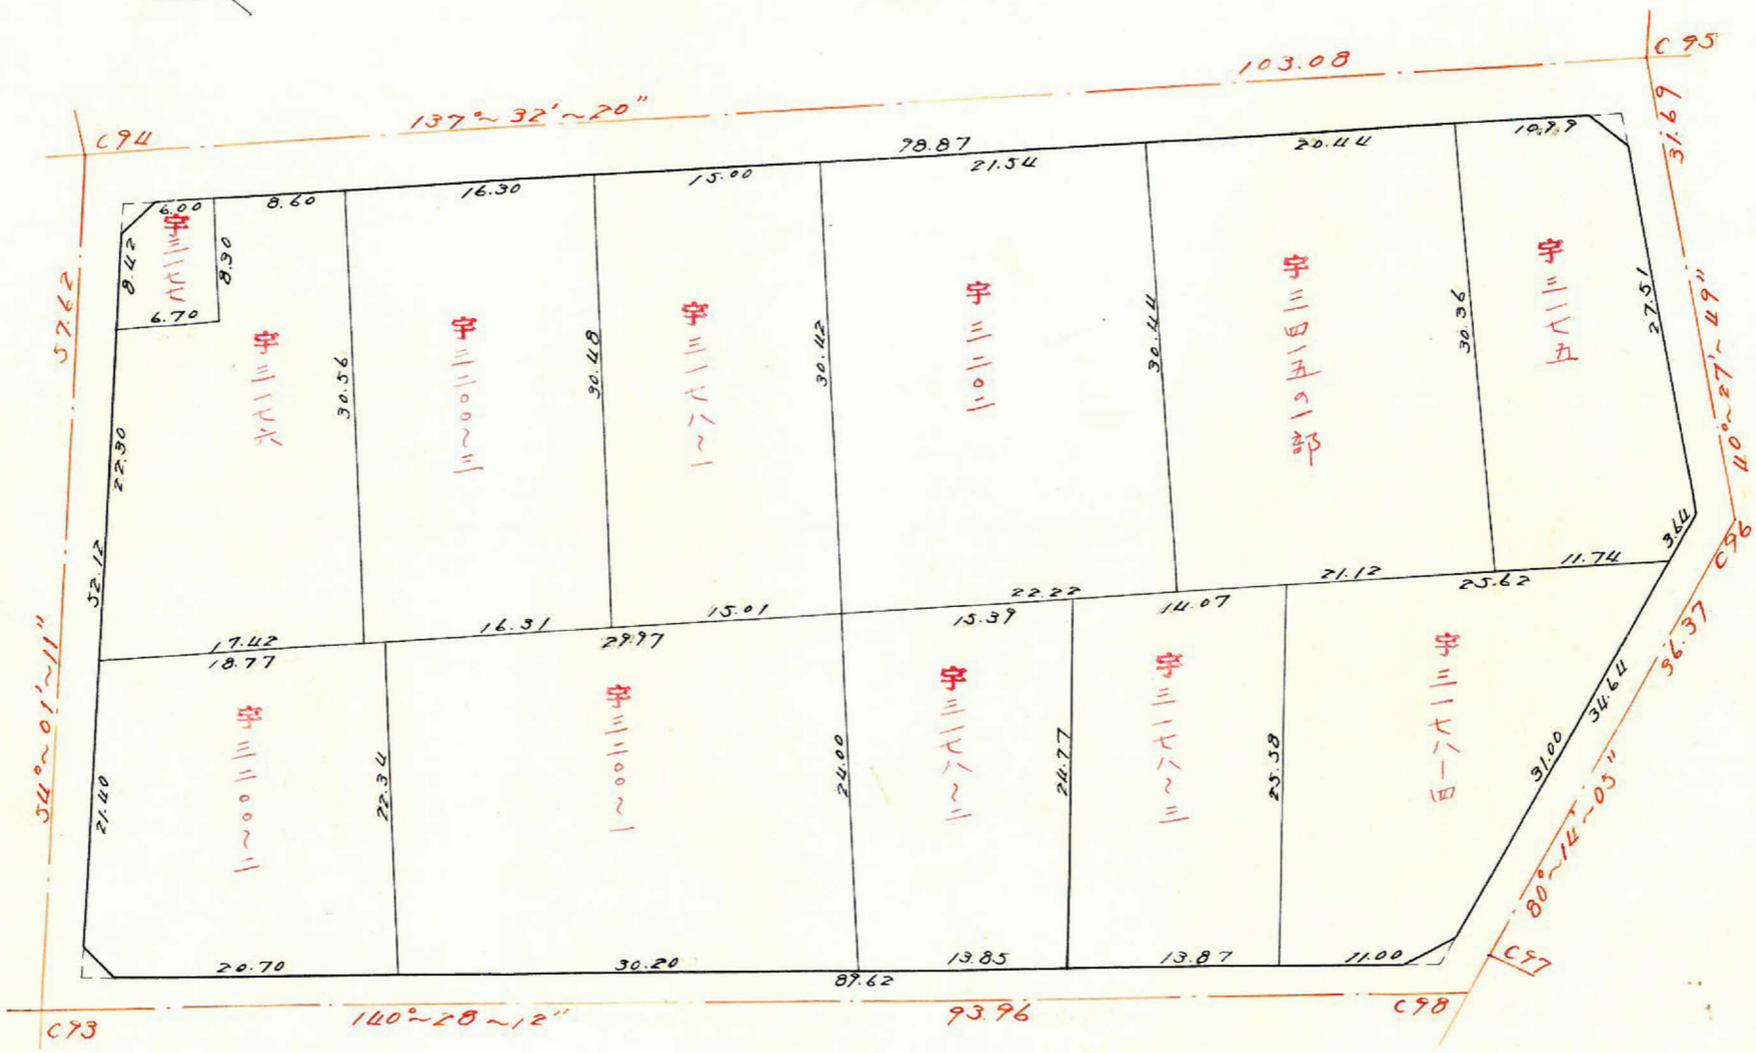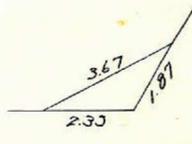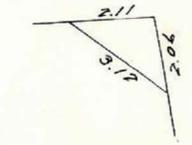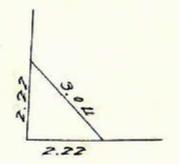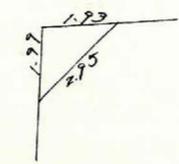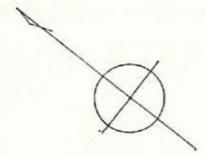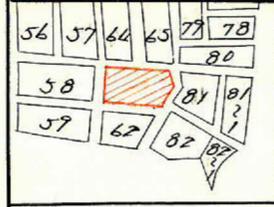

この図面等は、土地区画整理事業に関する参考資料として提供しています。  
 ○図面等は換地処分時のものであり、現在の状況とは異なる場合があります。  
 ○図面等によって、境界等が確定されるものではありません。

この図面等は、土地区画整理事業に関する参考資料として提供しています。  
 ○図面等は換地処分時のものであり、現在の状況とは異なる場合があります。  
 ○図面等によって、境界等が確定されるものではありません。

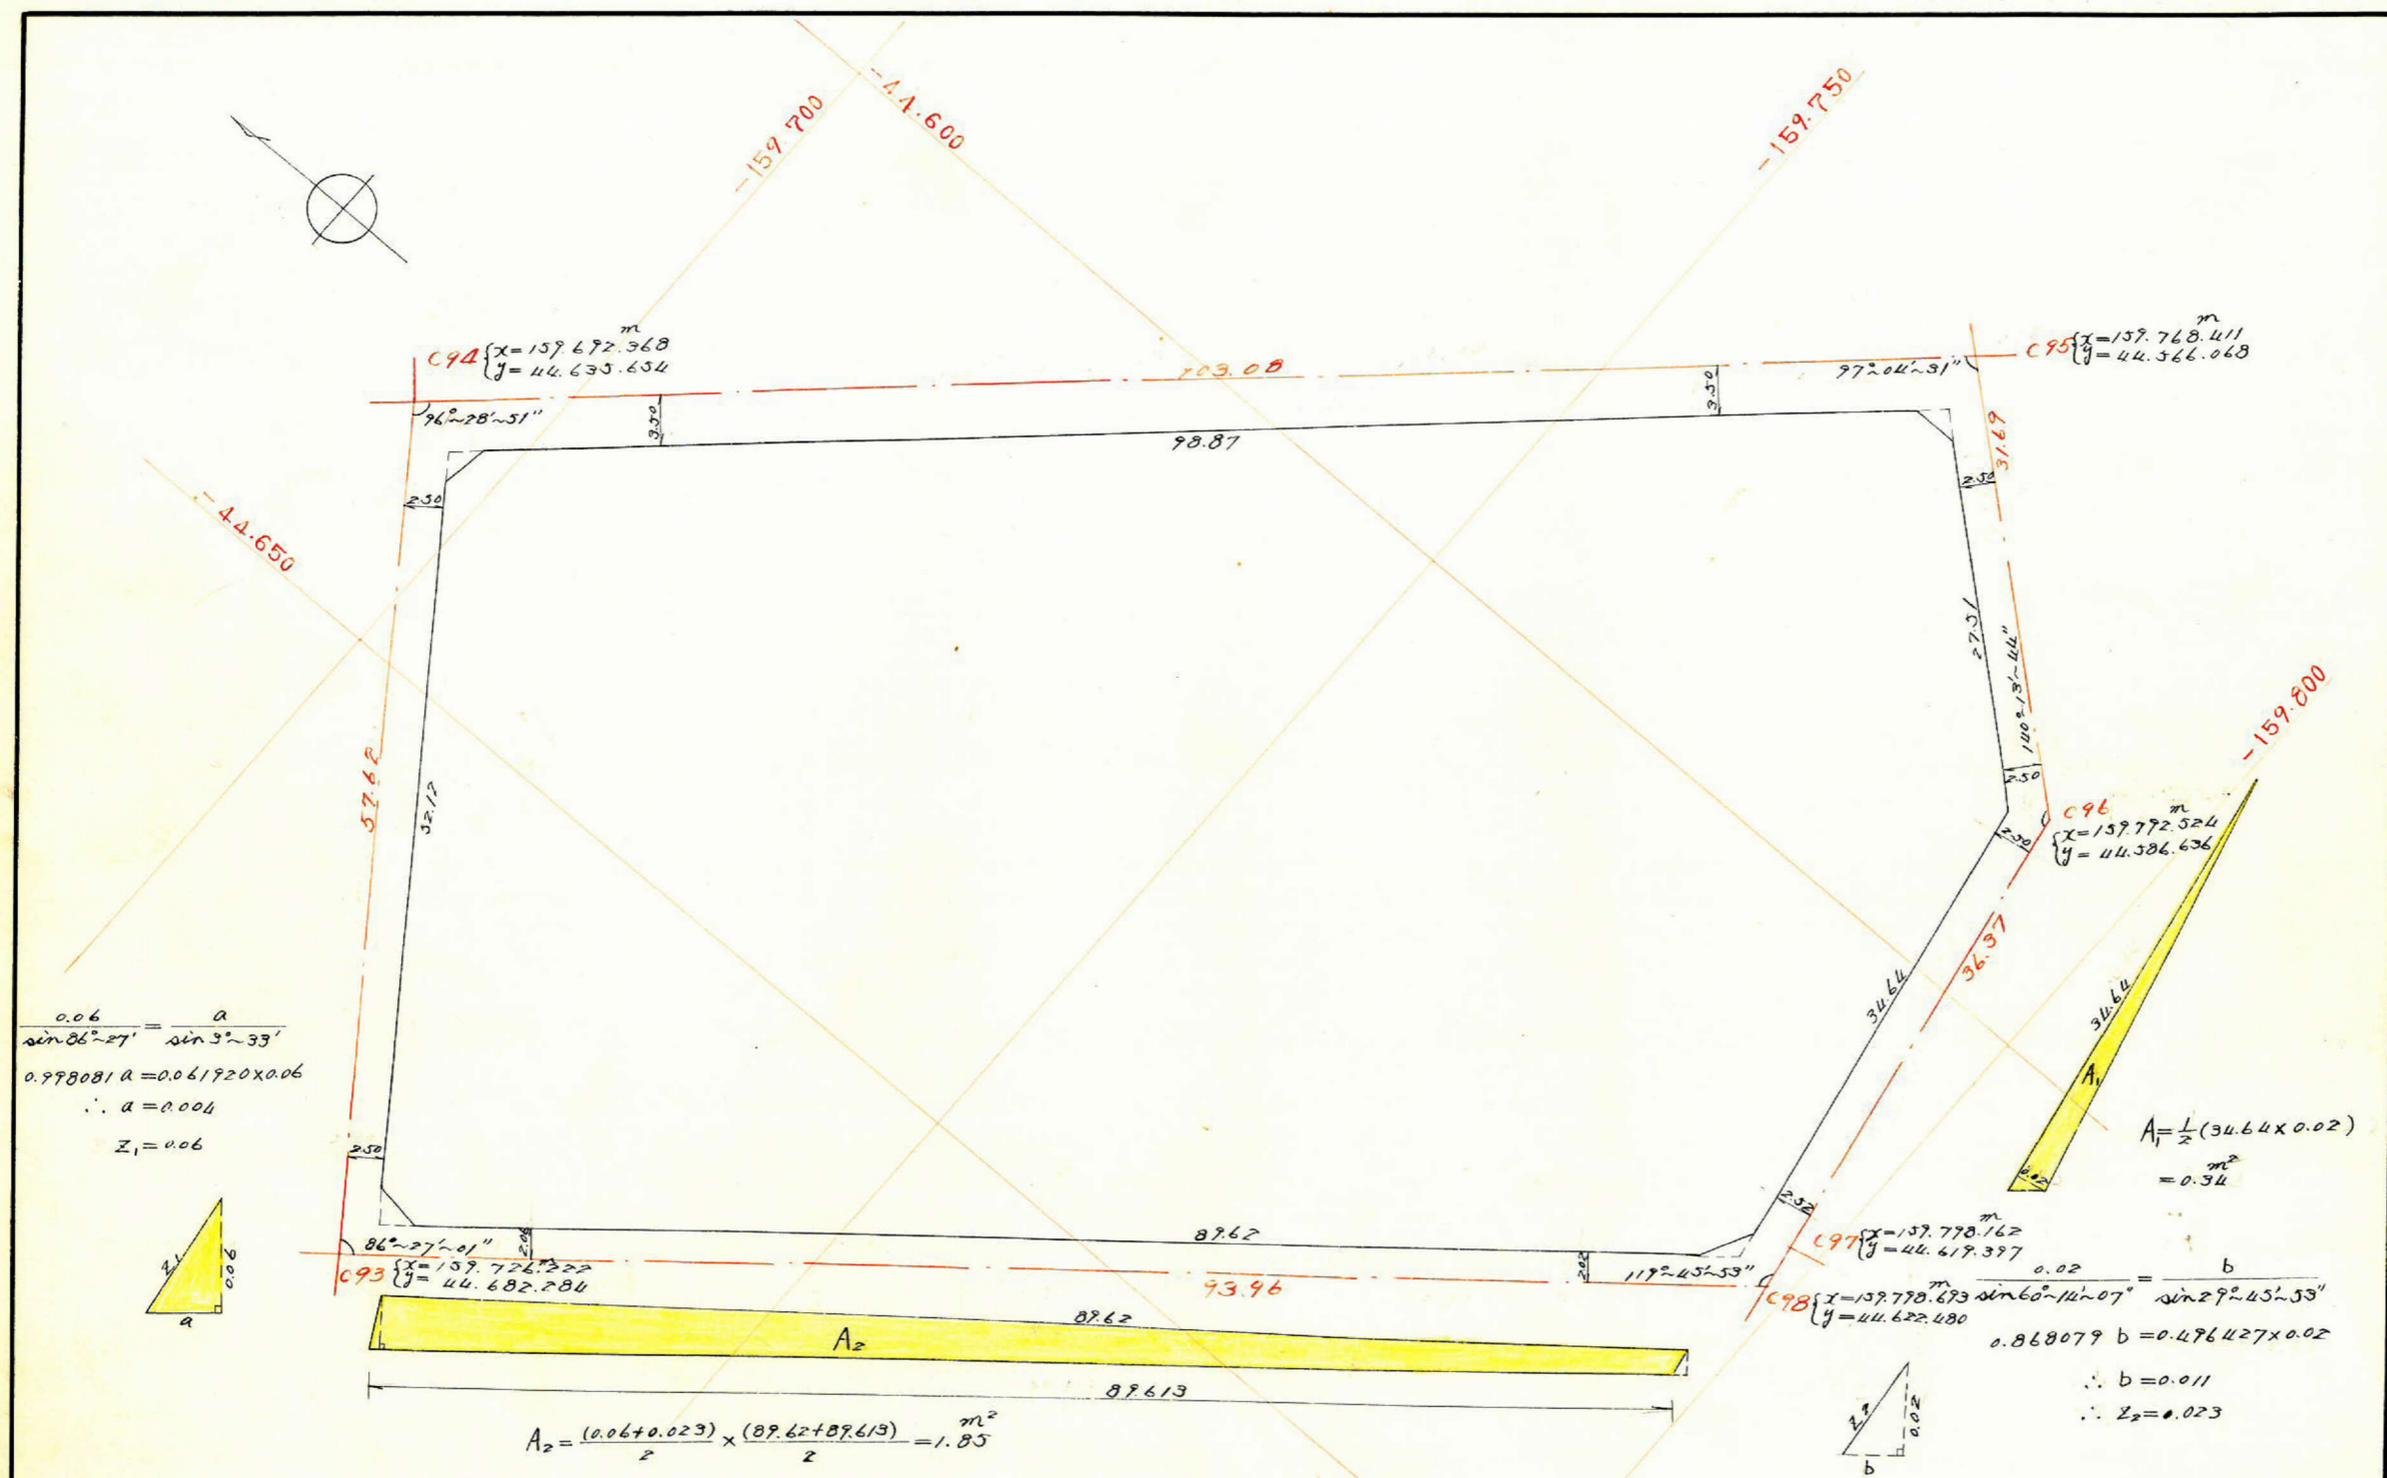


$$\frac{0.06}{\sin 86^{\circ}27'} = \frac{a}{\sin 3^{\circ}33'}$$

$$0.998081 a = 0.061920 \times 0.06$$

$$\therefore a = 0.004$$

$$Z_1 = 0.06$$

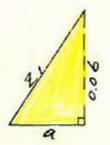

$$A_1 = \frac{1}{2} (34.64 \times 0.02)$$

$$= 0.34 \text{ m}^2$$


$$A_2 = \frac{(0.06 + 0.023)}{2} \times \frac{(89.62 + 89.613)}{2} = 1.85 \text{ m}^2$$

$$\frac{0.02}{\sin 60^{\circ}14'07'} = \frac{b}{\sin 29^{\circ}45'53'}$$

$$0.868079 b = 0.476427 \times 0.02$$

$$\therefore b = 0.011$$

$$\therefore Z_2 = 0.023$$

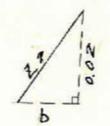

合計面積 5424.32 + 0.34 + 1.85 = 5426.51  
 剪除 " 1.91 + 2.46 + 1.91 + 2.17 = 8.45  
 判定・ 5426.51 - 0.34 - 1.85 - 8.45 = 5415.87

