
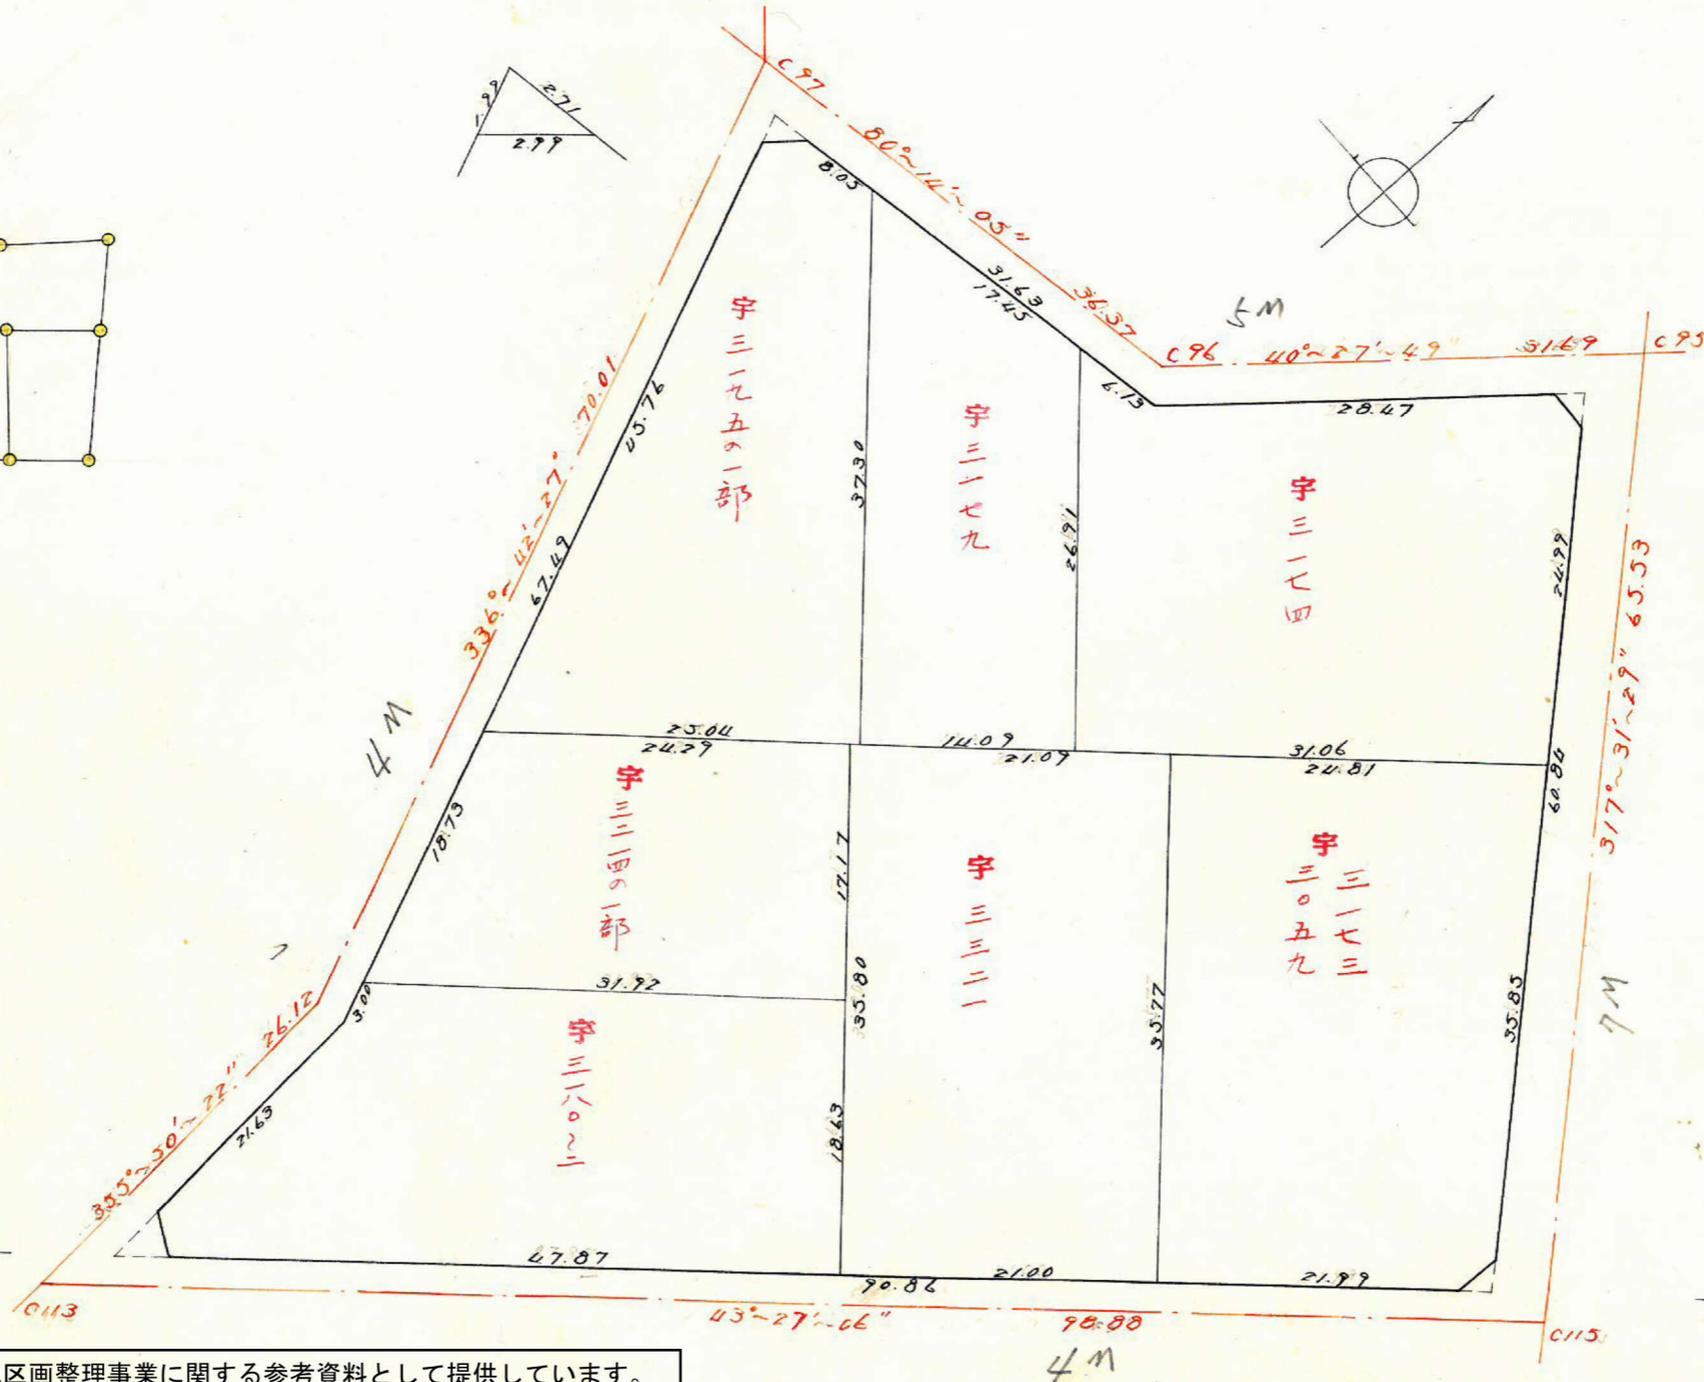
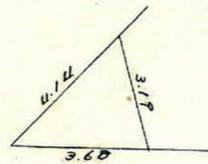


課長	係長	測量士	係

(分筆前)
 確定面積平面図 $S = \frac{1}{500}$

ブロック番号 紫原 81 号


新地名 町 丁目
 年 月 日

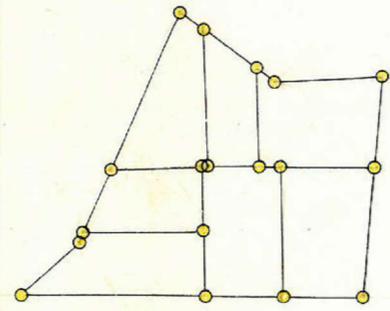

この図面等は、土地区画整理事業に関する参考資料として提供しています。
 ○図面等は換地処分時のものであり、現在の状況とは異なる場合があります。
 ○図面等によって、境界等が確定されるものではありません。

$$\frac{0.09}{\sin 76^{\circ}28'20''} = \frac{a}{\sin 13^{\circ}31'40''} \therefore a = 0.02$$

$$A_1 = \frac{1}{2} \{ (0.09 \times 0.02) + (0.06 + 0.07) \times 0.49 \} = 5.06 \text{ m}^2$$

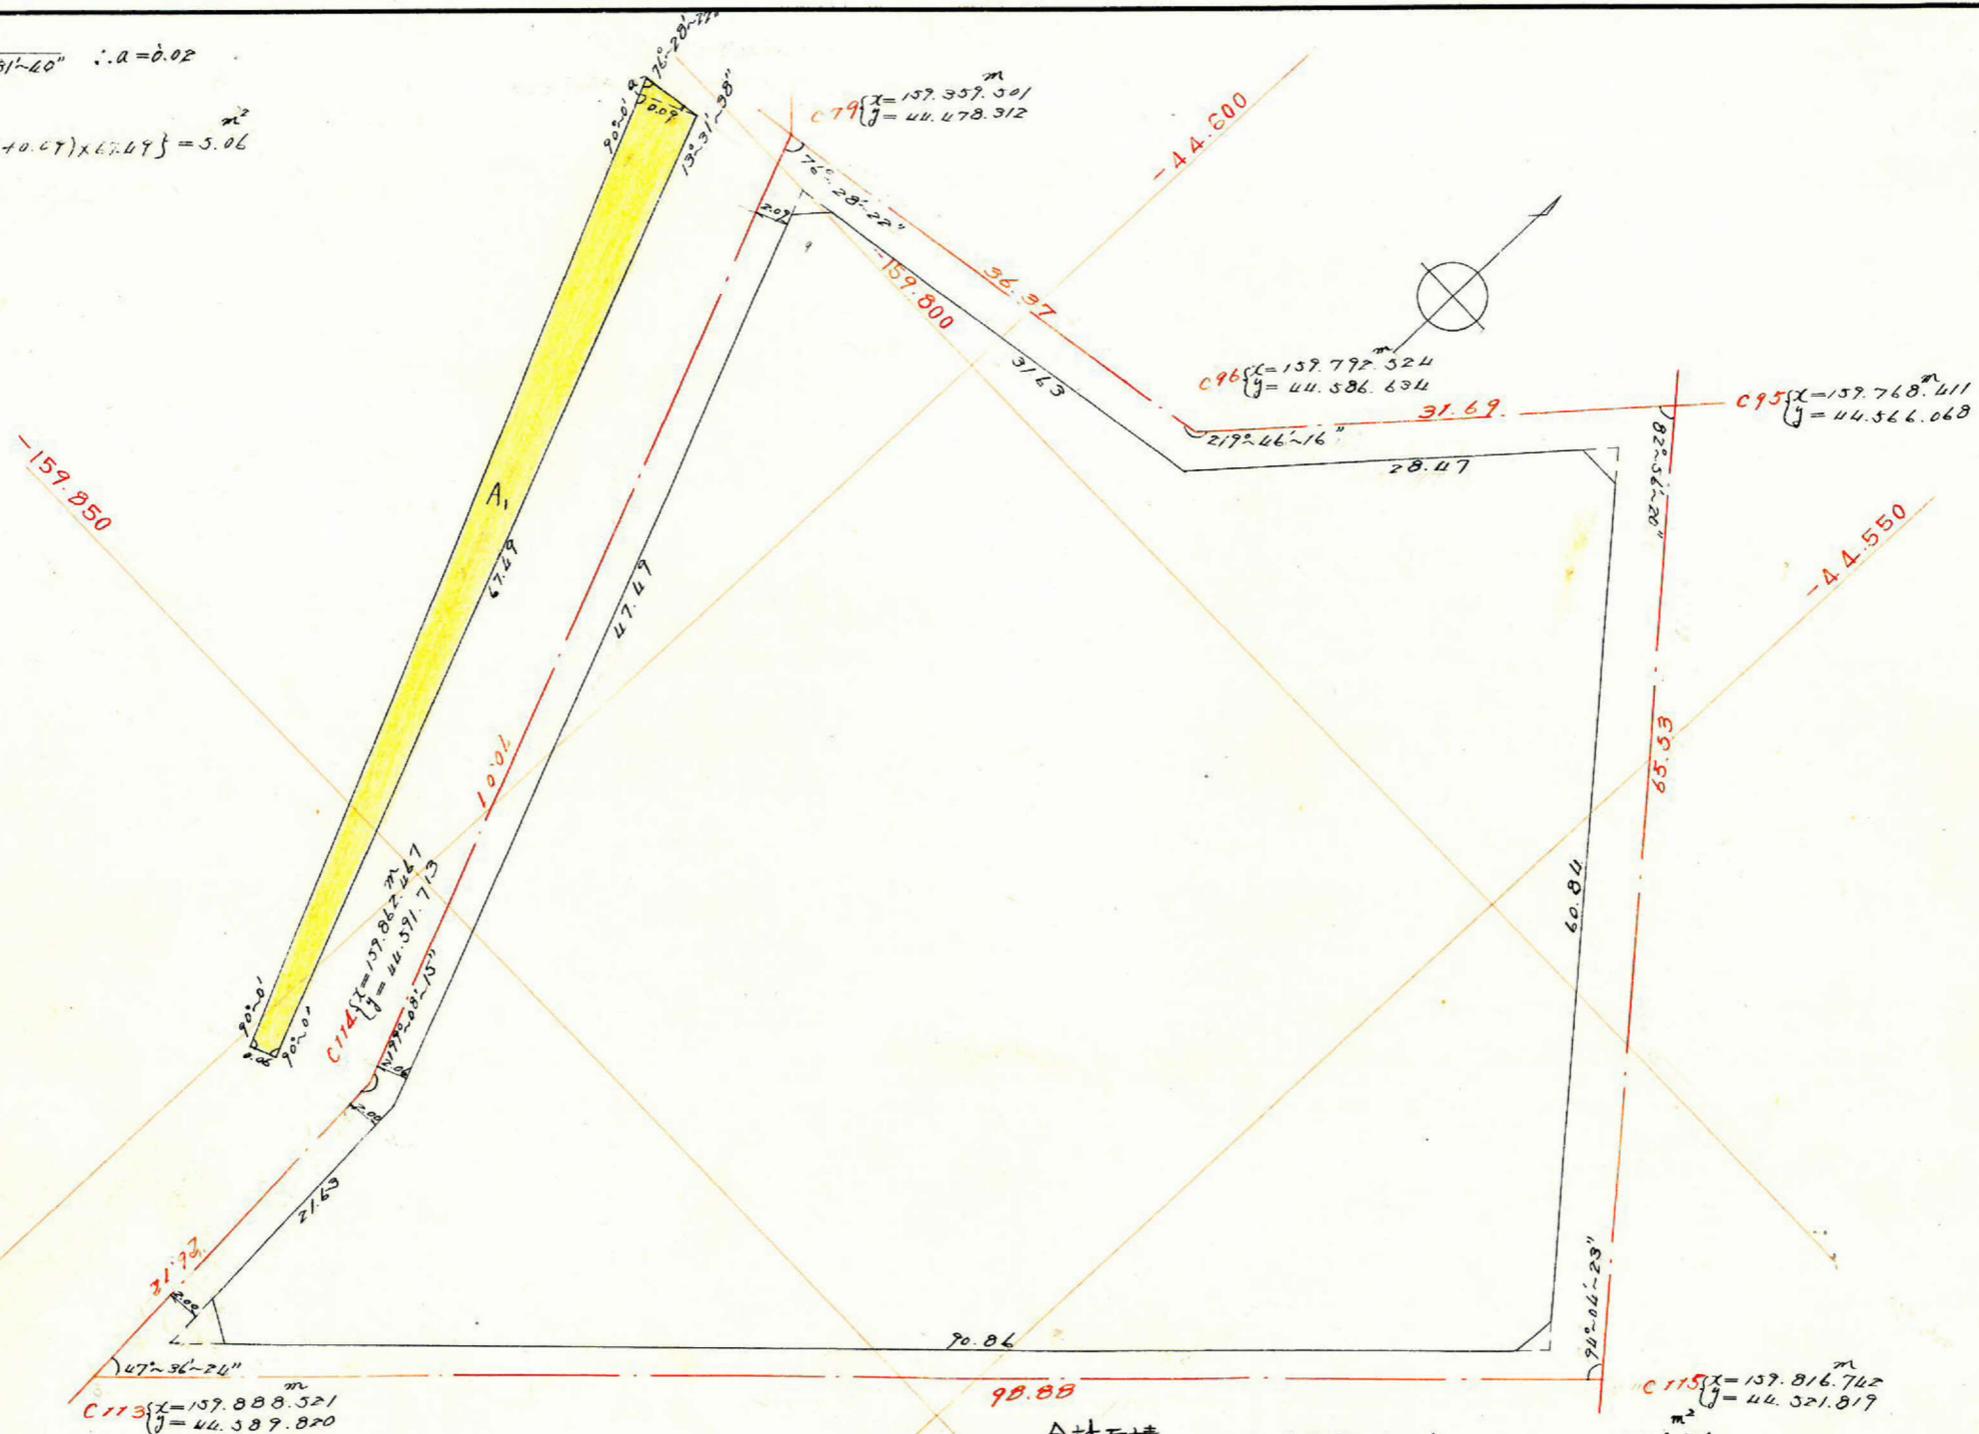

この図面等は、土地区画整理事業に関する参考資料として提供しています。
 ○図面等は換地処分時のものであり、現在の状況とは異なる場合があります。
 ○図面等によって、境界等が確定されるものではありません。

合計面積	4679.28 + 5.06	= 4684.34
剪除	2.60 + 2.63 + 5.64 + 2.31	= 13.18
割込	4684.34 - 5.06 - 13.18	= 4666.10

課長	係長	測量士	係

(分筆前)
 確定面積平面図 $S = \frac{1}{500}$

ブロック番号 紫原 81 号

新地名 町 丁目
 年 月 日

この図面等は、土地区画整理事業に関する参考資料として提供しています。
 ○図面等は換地処分時のものであり、現在の状況とは異なる場合があります。
 ○図面等によって、境界等が確定されるものではありません。

