


課	長	係	長	測量士	係





(分 筆 前)
 確定面積平面図 $S = \frac{1}{500}$

ブロック番号 紫原 98号



新地名 町 丁目
 年 月 日

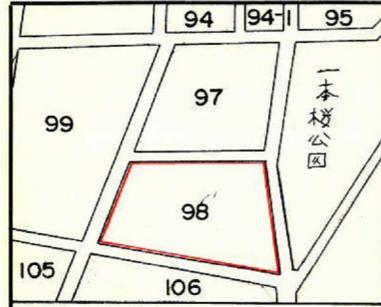

この図面等は、土地区画整理事業に関する参考資料として提供しています。
 ○図面等は換地処分時のものであり、現在の状況とは異なる場合があります。
 ○図面等によって、境界等が確定されるものではありません。

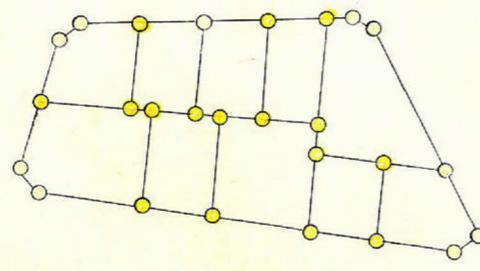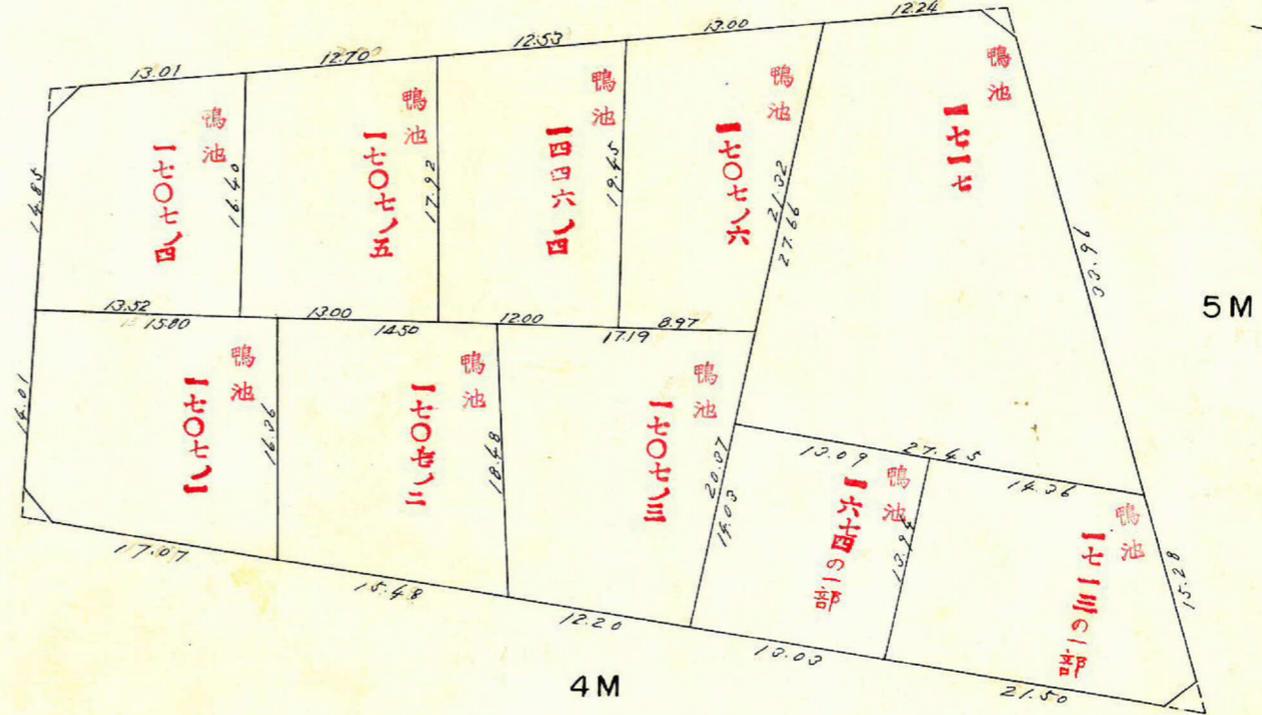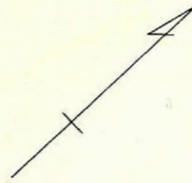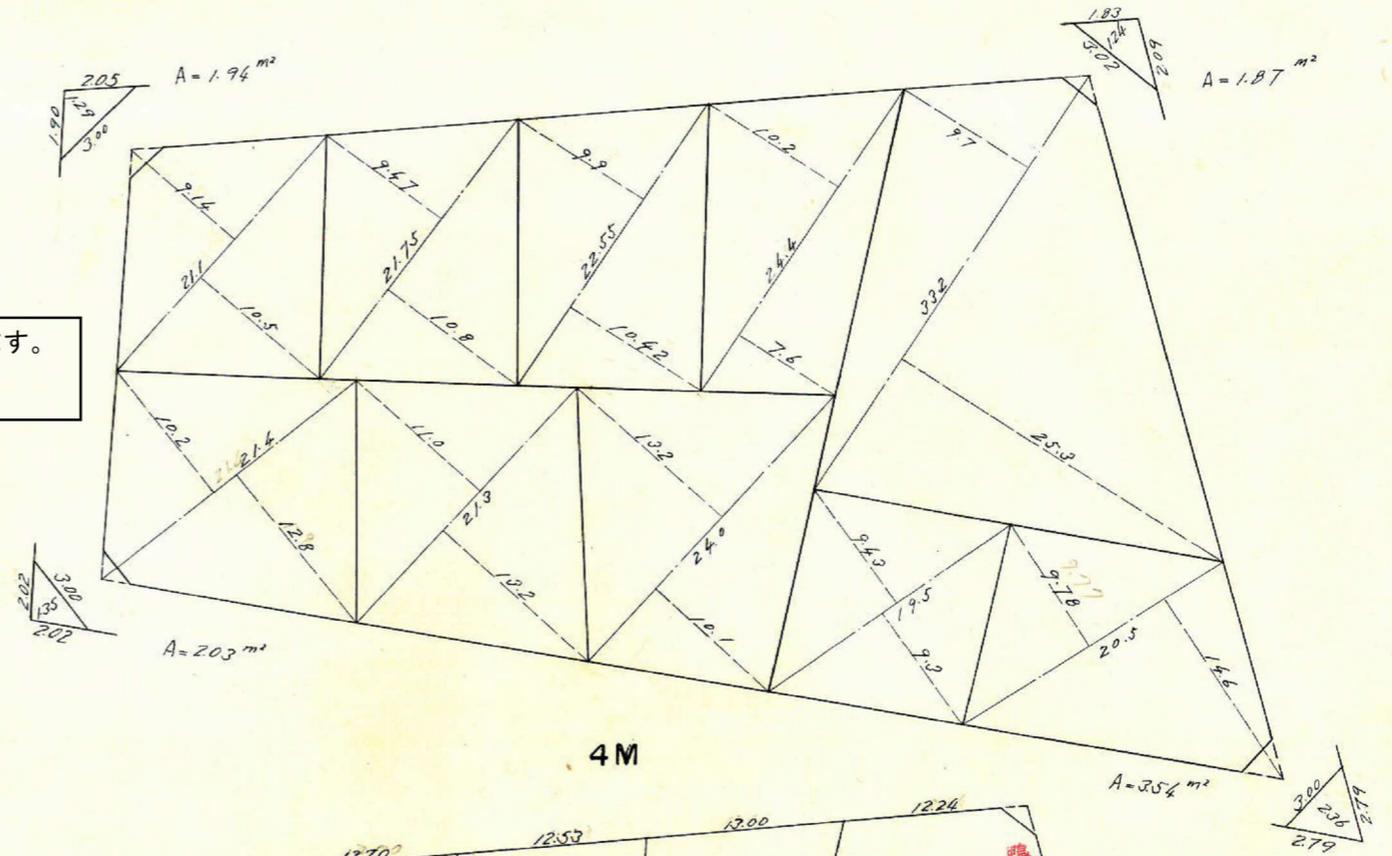

杭 16
 Dyt 10

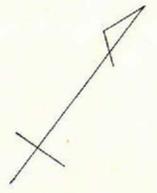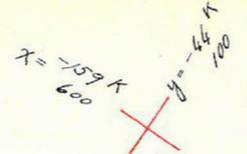


$x = -159,653.519$
 $C107 \ y = -44,120.108$

$Sec \theta-45 (1.0118) \times 2.00 = 2.02$
 $\tan \theta-45 (0.1539) \times 3.00 = \frac{0.46(-)}{1.56}$

6 M

$Sec 5-54 (1.0053) \times 2.00 = 2.01$
 $\tan 5-54 (0.1033) \times 3.00 = \frac{0.31(-)}{1.70}$

$x = -159,677.349$
 $C108 \ y = -44,098.560$

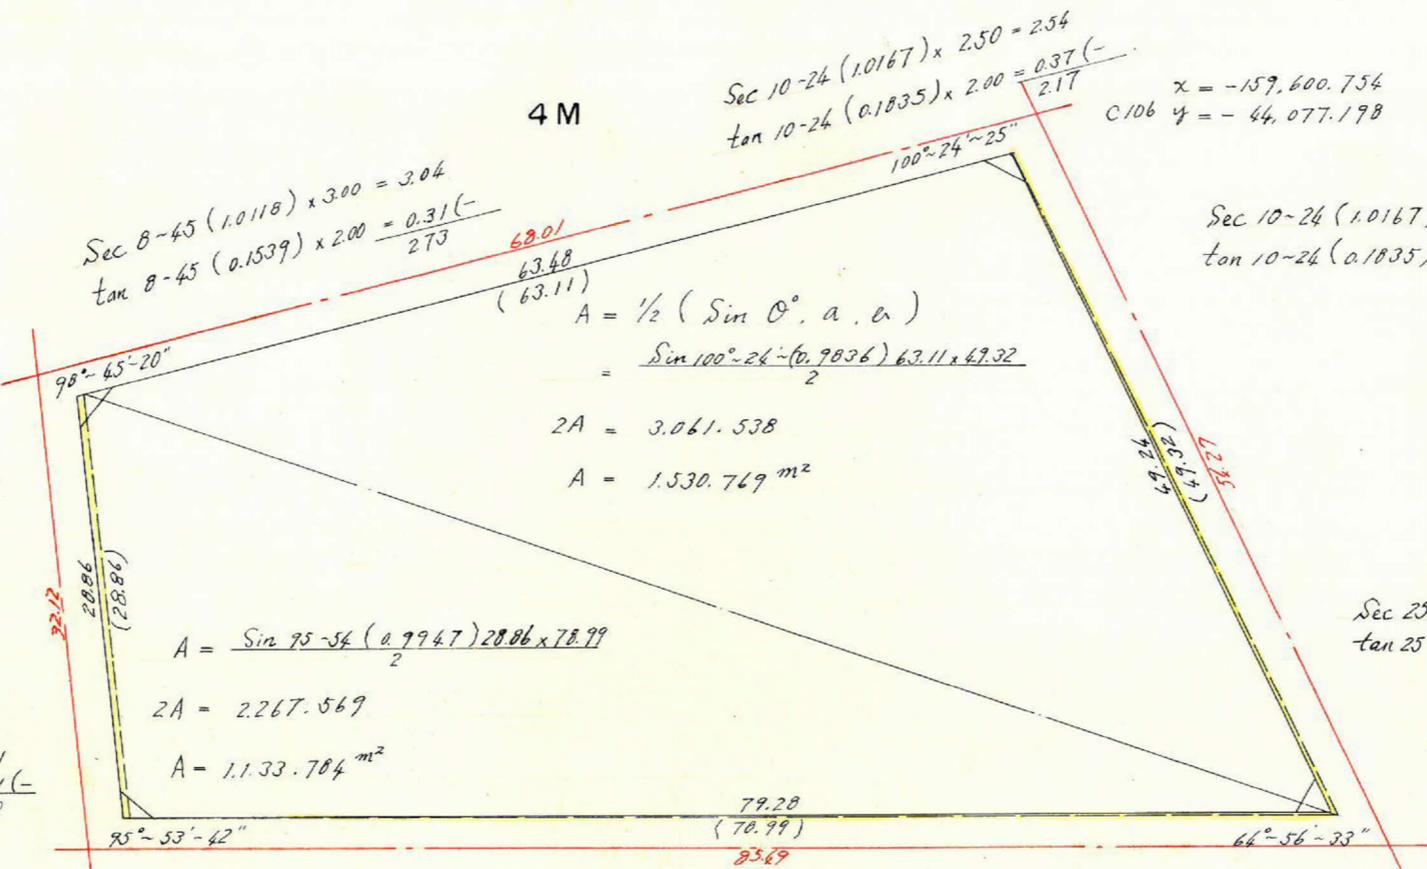

$Sec \theta-45 (1.0118) \times 3.00 = 3.04$
 $\tan \theta-45 (0.1539) \times 2.00 = \frac{0.31(-)}{2.73}$

$A = \frac{1}{2} (Sin \theta, a, b)$
 $= \frac{Sin 100-24-25 (0.9836) 63.11 \times 47.32}{2}$
 $2A = 3,061.538$
 $A = 1,530.769 \text{ m}^2$

$x = -159,600.754$
 $C106 \ y = -44,077.198$

$Sec 10-24 (1.0167) \times 2.50 = 2.54$
 $\tan 10-24 (0.1835) \times 2.00 = \frac{0.37(-)}{2.17}$


$A = \frac{Sin 95-54 (0.9947) 28.86 \times 78.99}{2}$
 $2A = 2,267.569$
 $A = 1,133.784 \text{ m}^2$

$Sec 5-54 (1.0053) \times 3.00 = 3.02$
 $\tan 5-54 (0.1033) \times 3.00 = \frac{0.21(-)}{2.81}$

$Sec 25-03 (1.1038) \times 2.50 = 2.76$
 $\tan 25-03 (0.4674) \times 2.00 = \frac{0.93(+)}{3.69}$


$x = -159,626.825$
 $C105 \ y = -44,029.599$

$\frac{28.86 \times (0.46 + 0.39)}{2} = 12.265 \text{ m}^2$

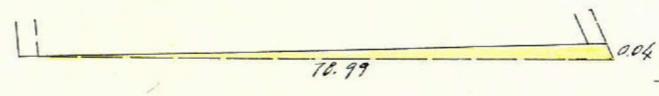

$\frac{78.99 \times 0.04}{2} = 1.579 \text{ m}^2$

$\frac{(49.24 + 49.28) \times 0.09}{2} = 4.433 \text{ m}^2$

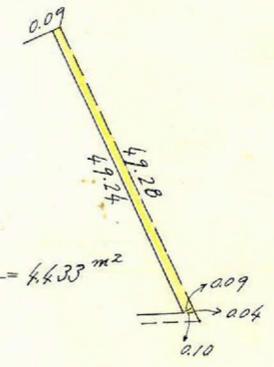

合計面積 = $1,530.769 + 1,133.784 + 6.253 = 2,670.81 \text{ m}^2$
 剪除 " = $1.94 + 2.03 + 1.87 + 3.54 = 9.38 \text{ m}^2$
 70.7 " = $2,661.43 \text{ m}^2$

$12.265 - (1.579 + 4.433) = +6.253$

この図面等は、土地区画整理事業に関する参考資料として提供しています。
 ○図面等は換地処分時のものであり、現在の状況とは異なる場合があります。
 ○図面等によって、境界等が確定されるものではありません。