

課長 係長 測量士 係


この図面等は、土地区画整理事業に関する参考資料として提供しています。  
 ○図面等は換地処分時のものであり、現在の状況とは異なる場合があります。  
 ○図面等によって、境界等が確定されるものではありません。


(分 筆 前)

確定面積平面図 S = 500


ブロック番号 紫原 16 号

新地名 町 丁目  
 年 月 日

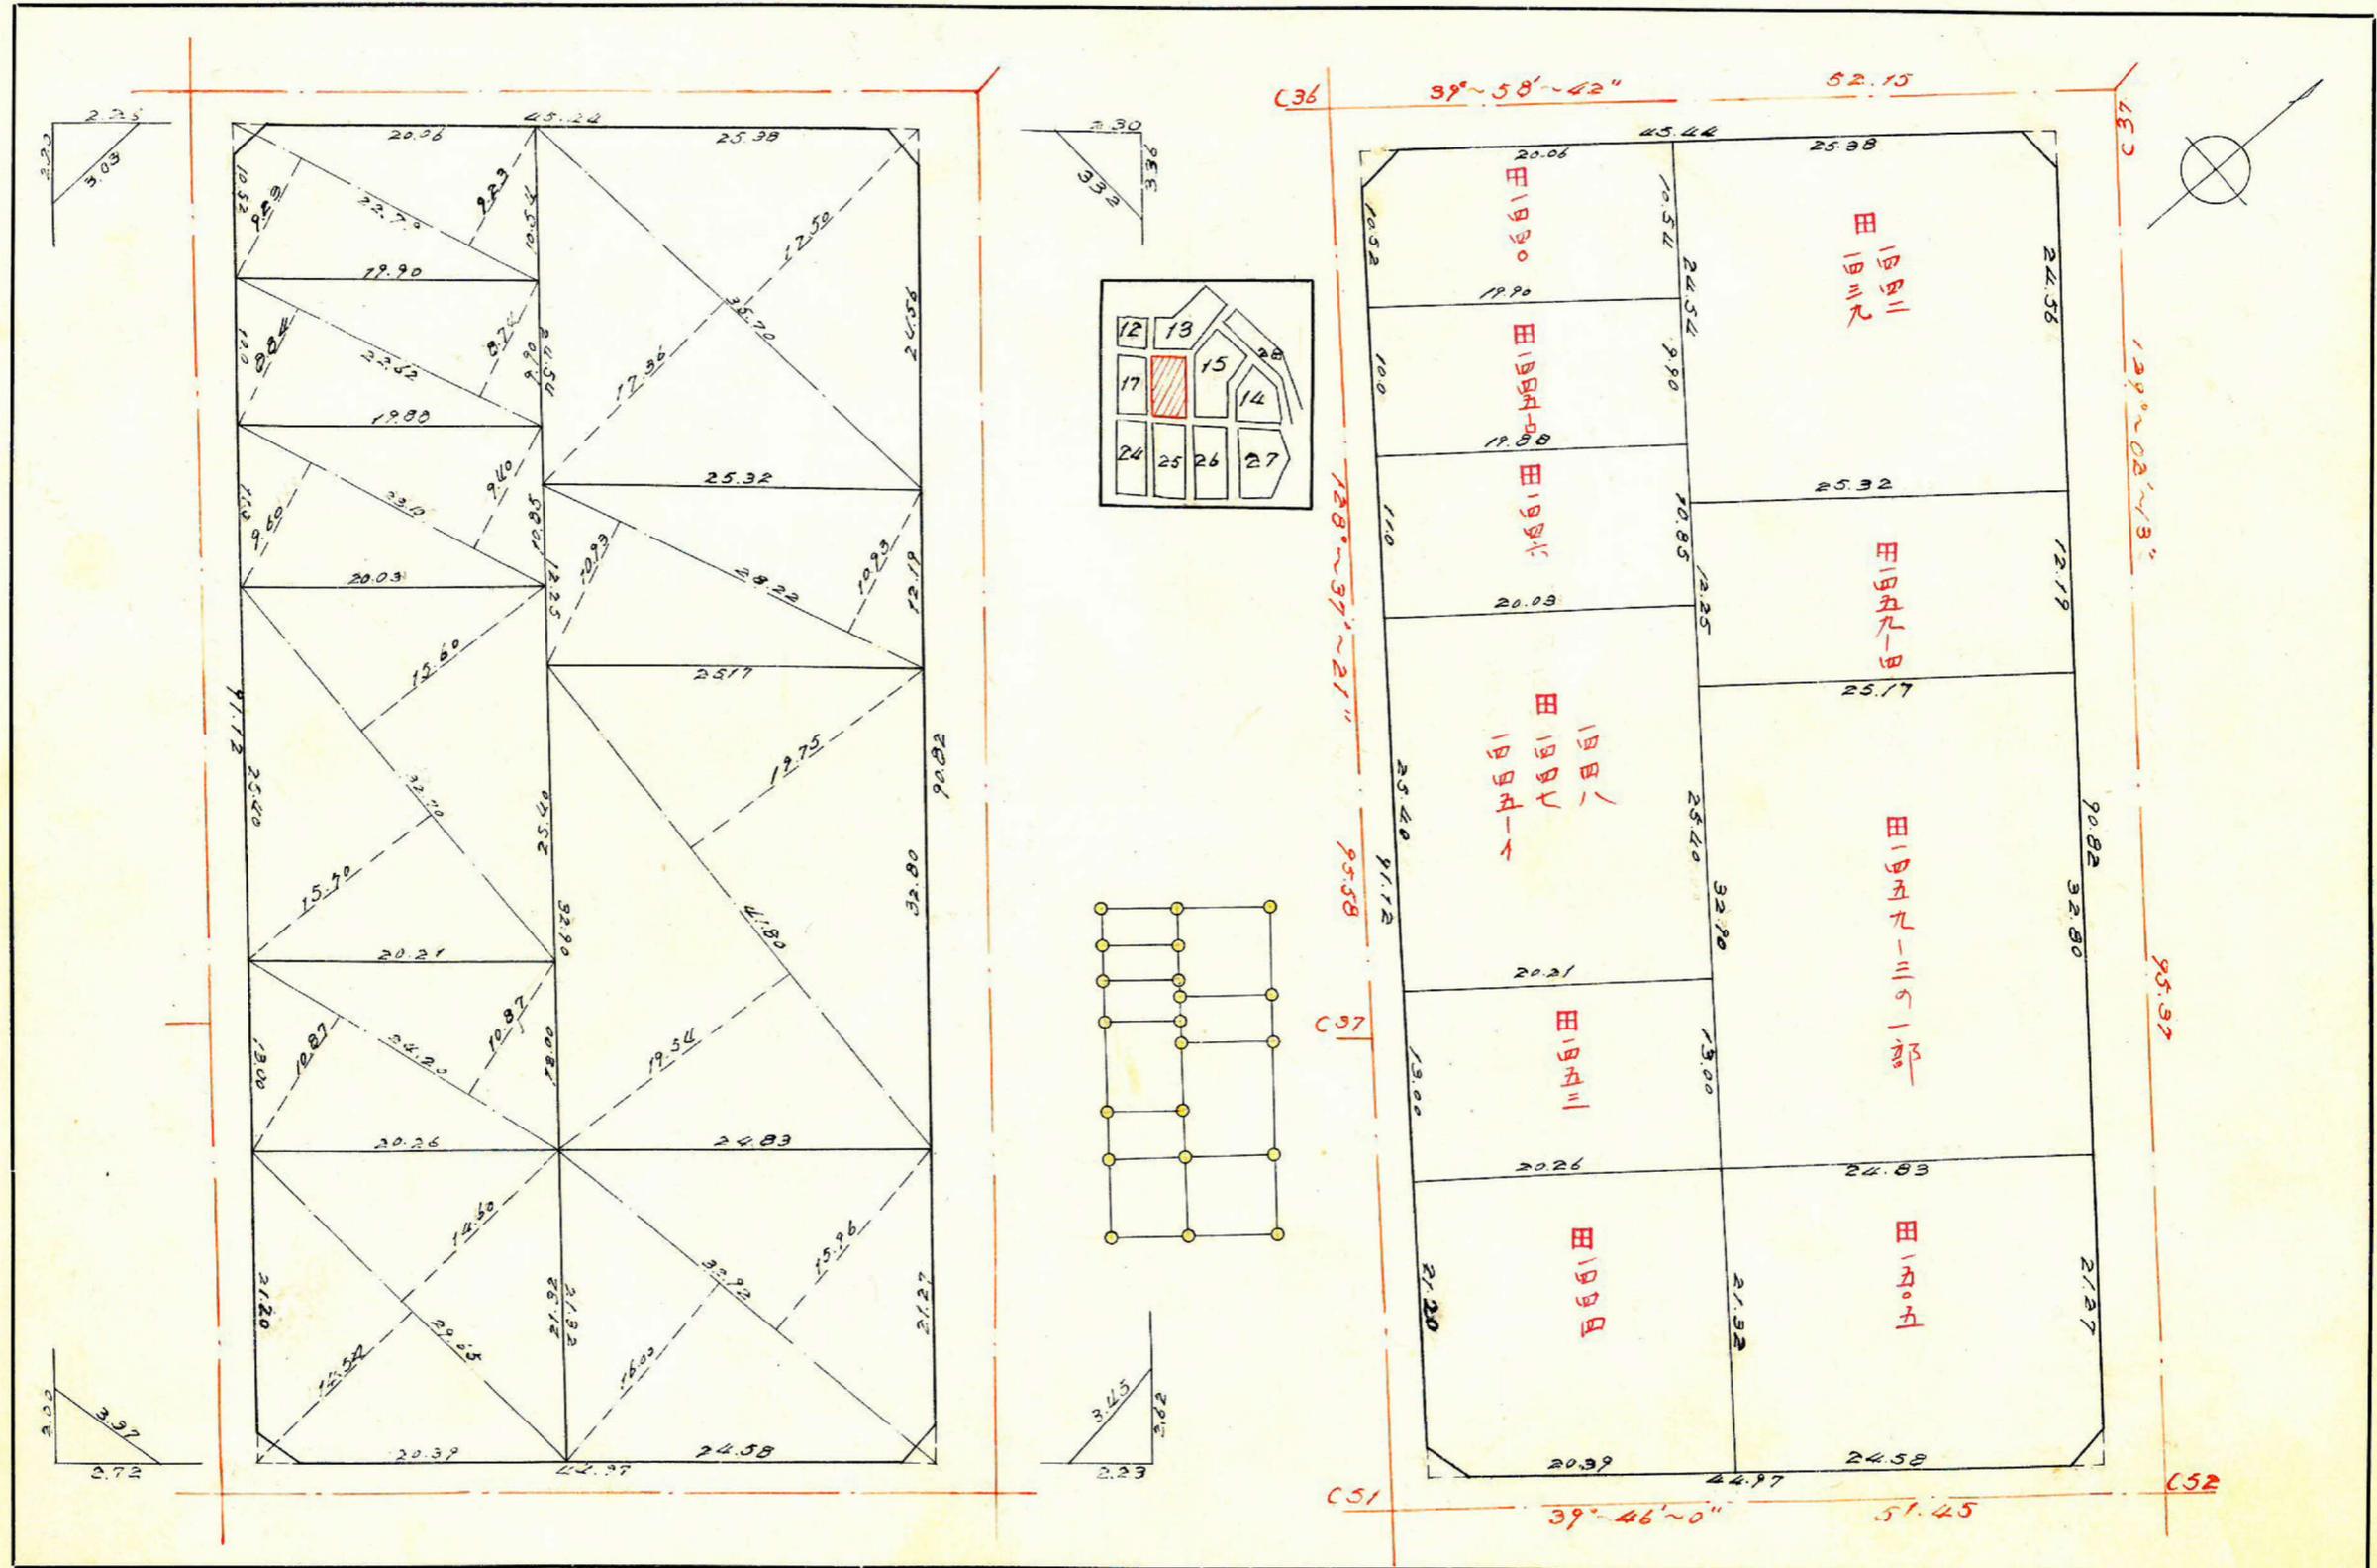

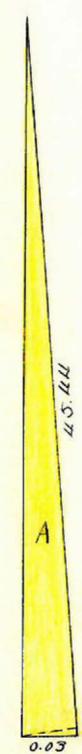

$$A = \frac{1}{2} (45.44 \times 0.03) = 0.68 \text{ m}^2$$

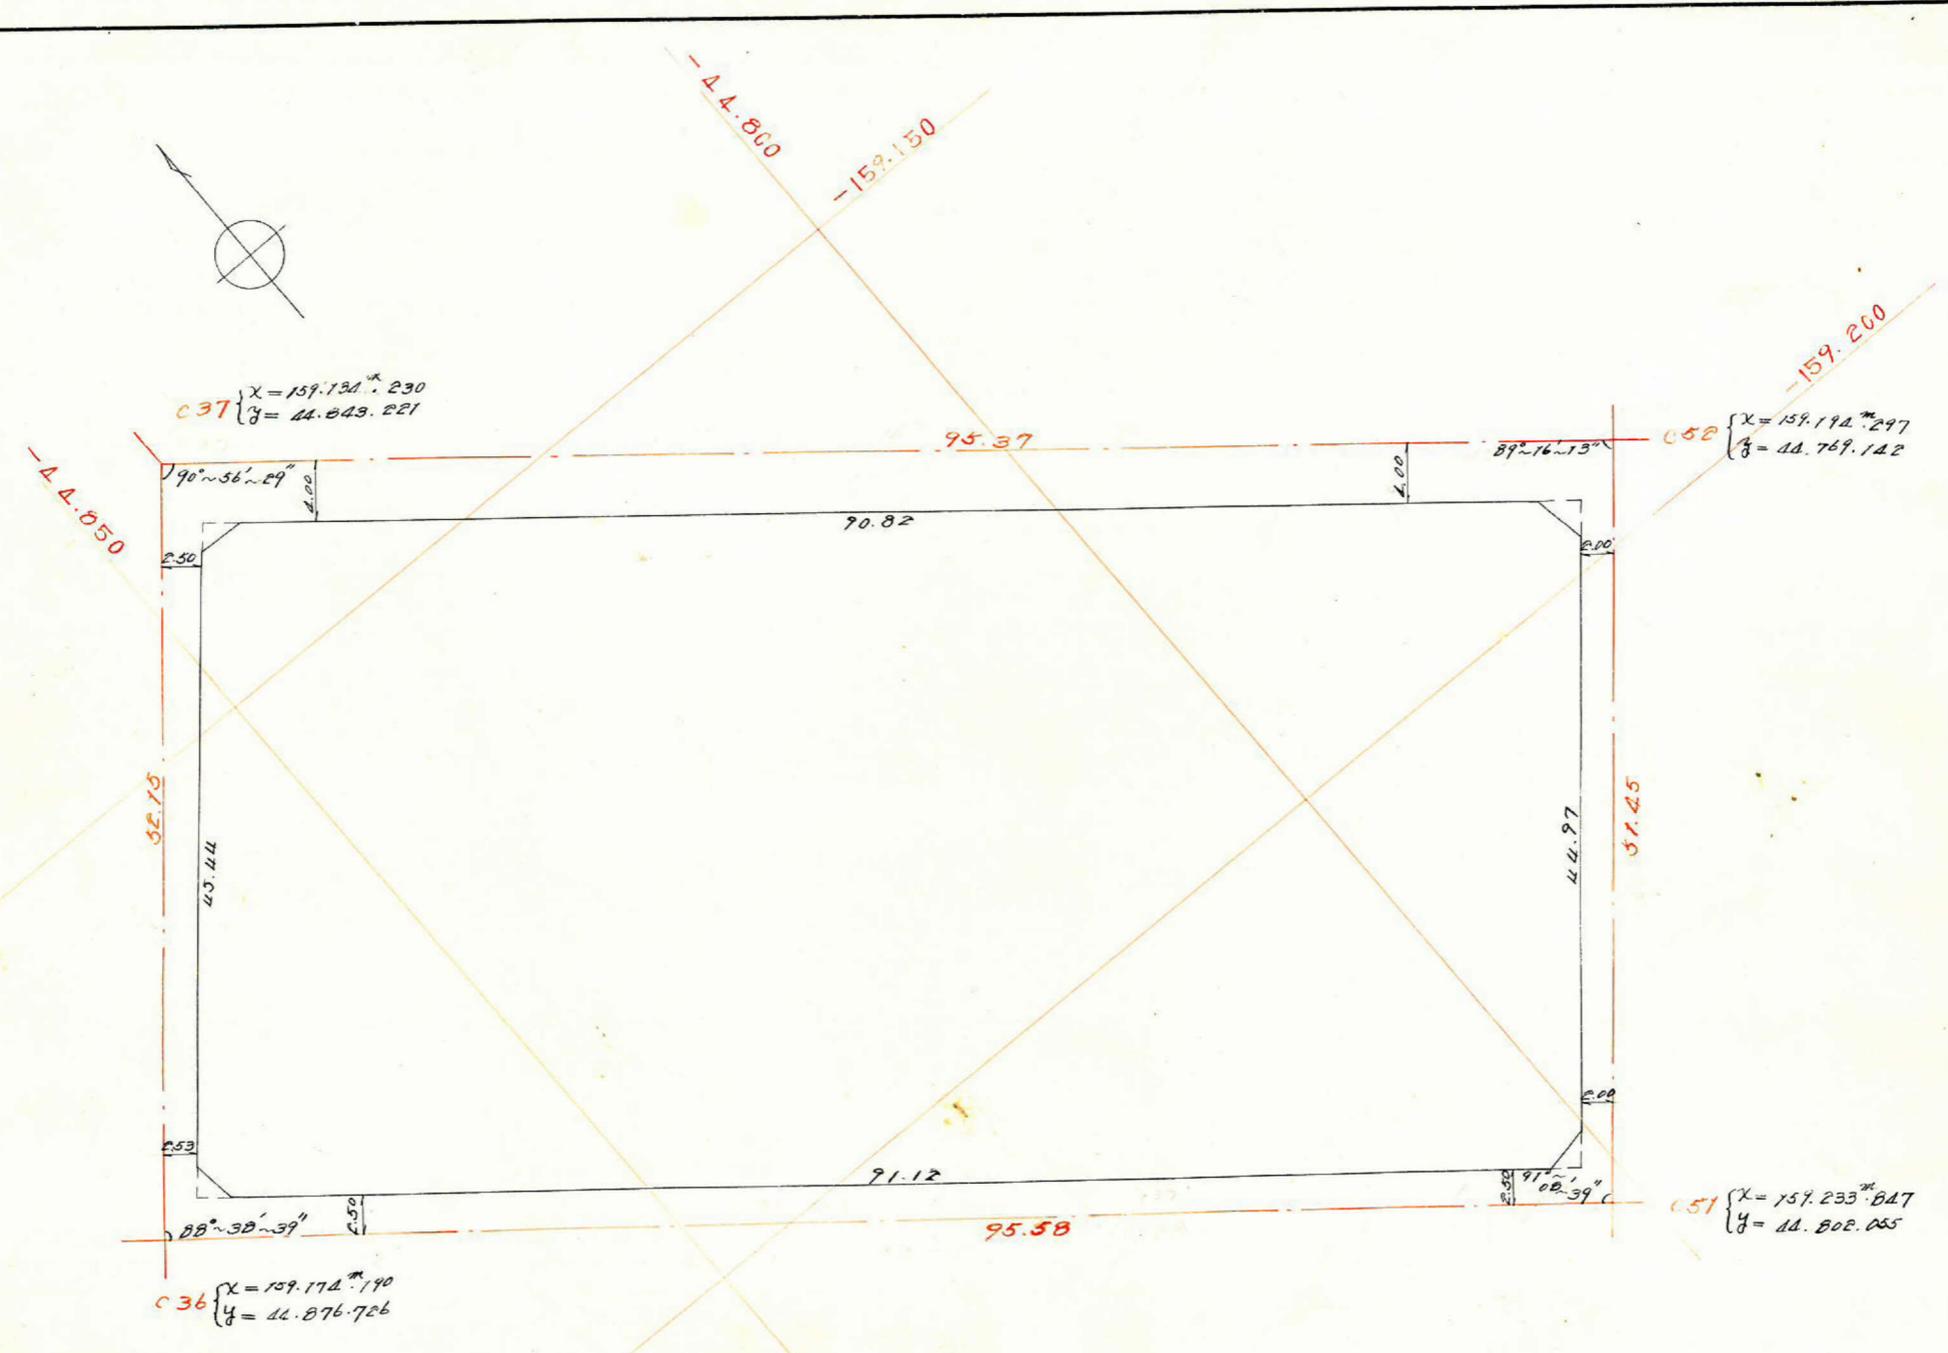

合計面積	$4,113.27 + 0.68$	$= 4,113.95$	$\text{m}^2$
剪除	$2.72 + 2.48 + 2.72 + 2.92$	$= 10.84$	$\text{m}^2$
割込	$4,113.95 - 0.68 - 10.84$	$= 4,102.43$	$\text{m}^2$

この図面等は、土地区画整理事業に関する参考資料として提供しています。  
 ○図面等は換地処分時のものであり、現在の状況とは異なる場合があります。  
 ○図面等によって、境界等が確定されるものではありません。