


課長	係長	測量士	係


(分筆前)  
確定面積平面図  $S = \frac{1}{500}$

ブロック番号 **紫原** **2** 号

新地名 町 丁目  
年 月 日

この図面等は、土地区画整理事業に関する参考資料として提供しています。  
○図面等は換地処分時のものであり、現在の状況とは異なる場合があります。  
○図面等によって、境界等が確定されるものではありません。

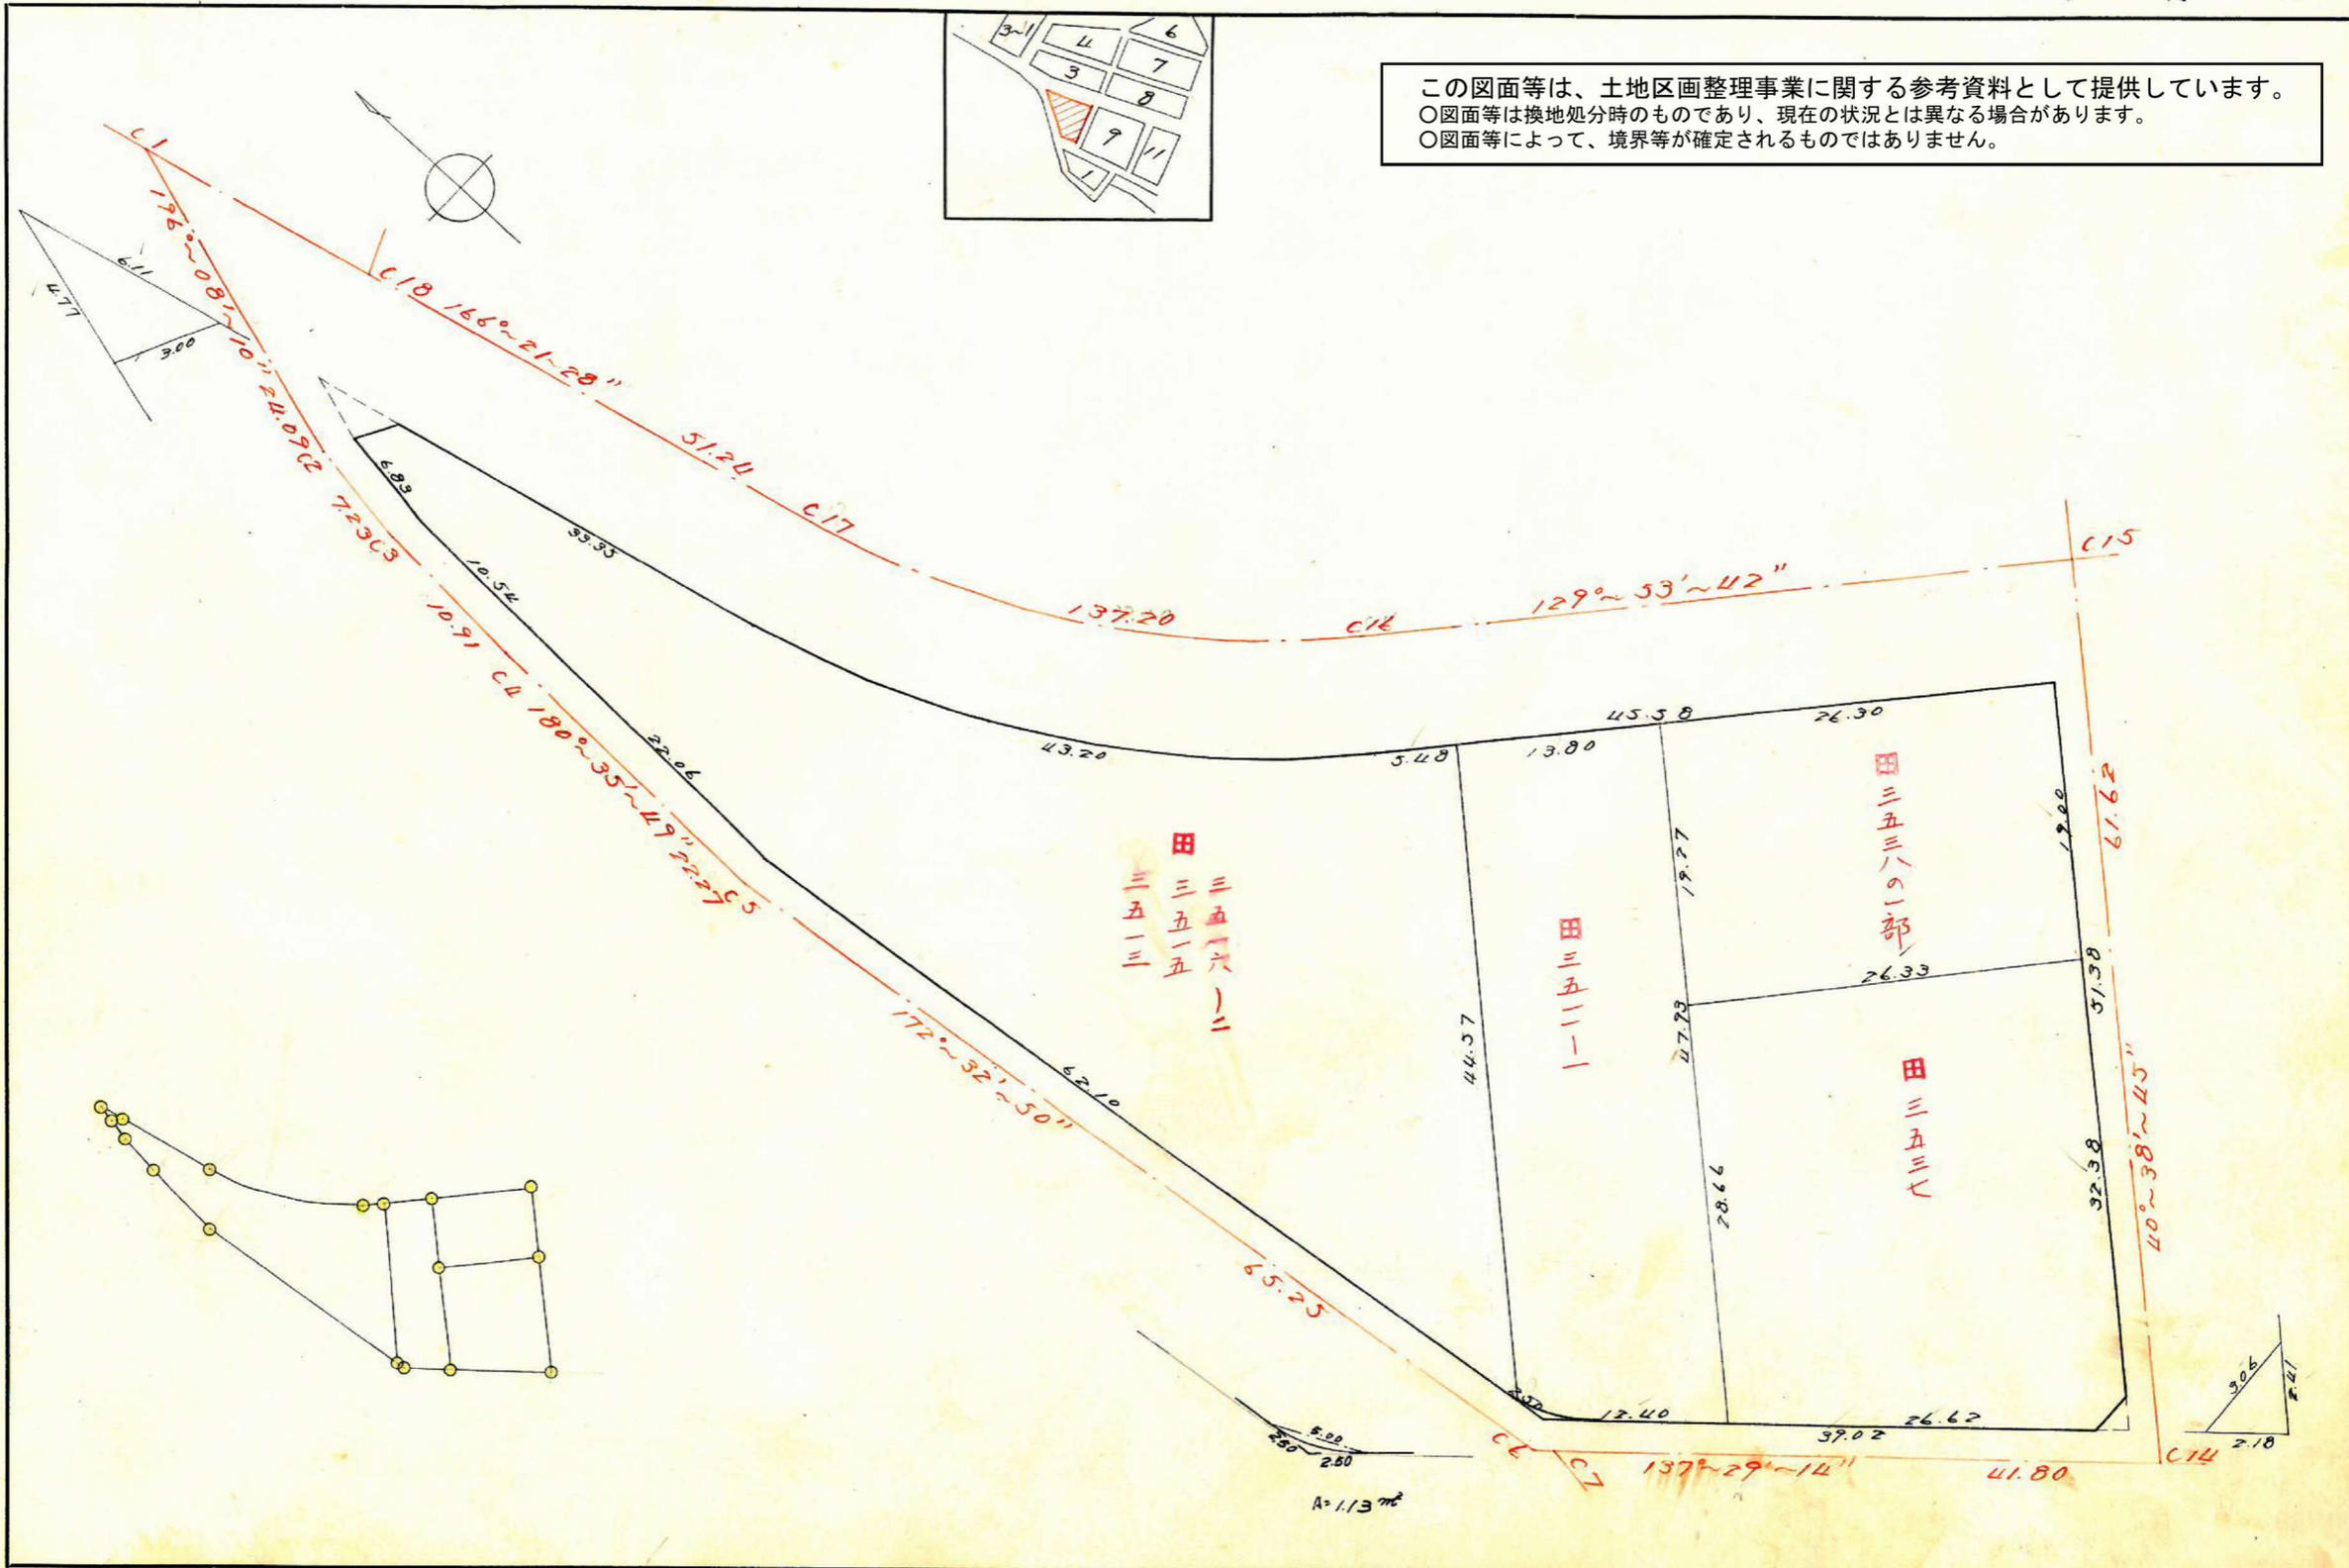

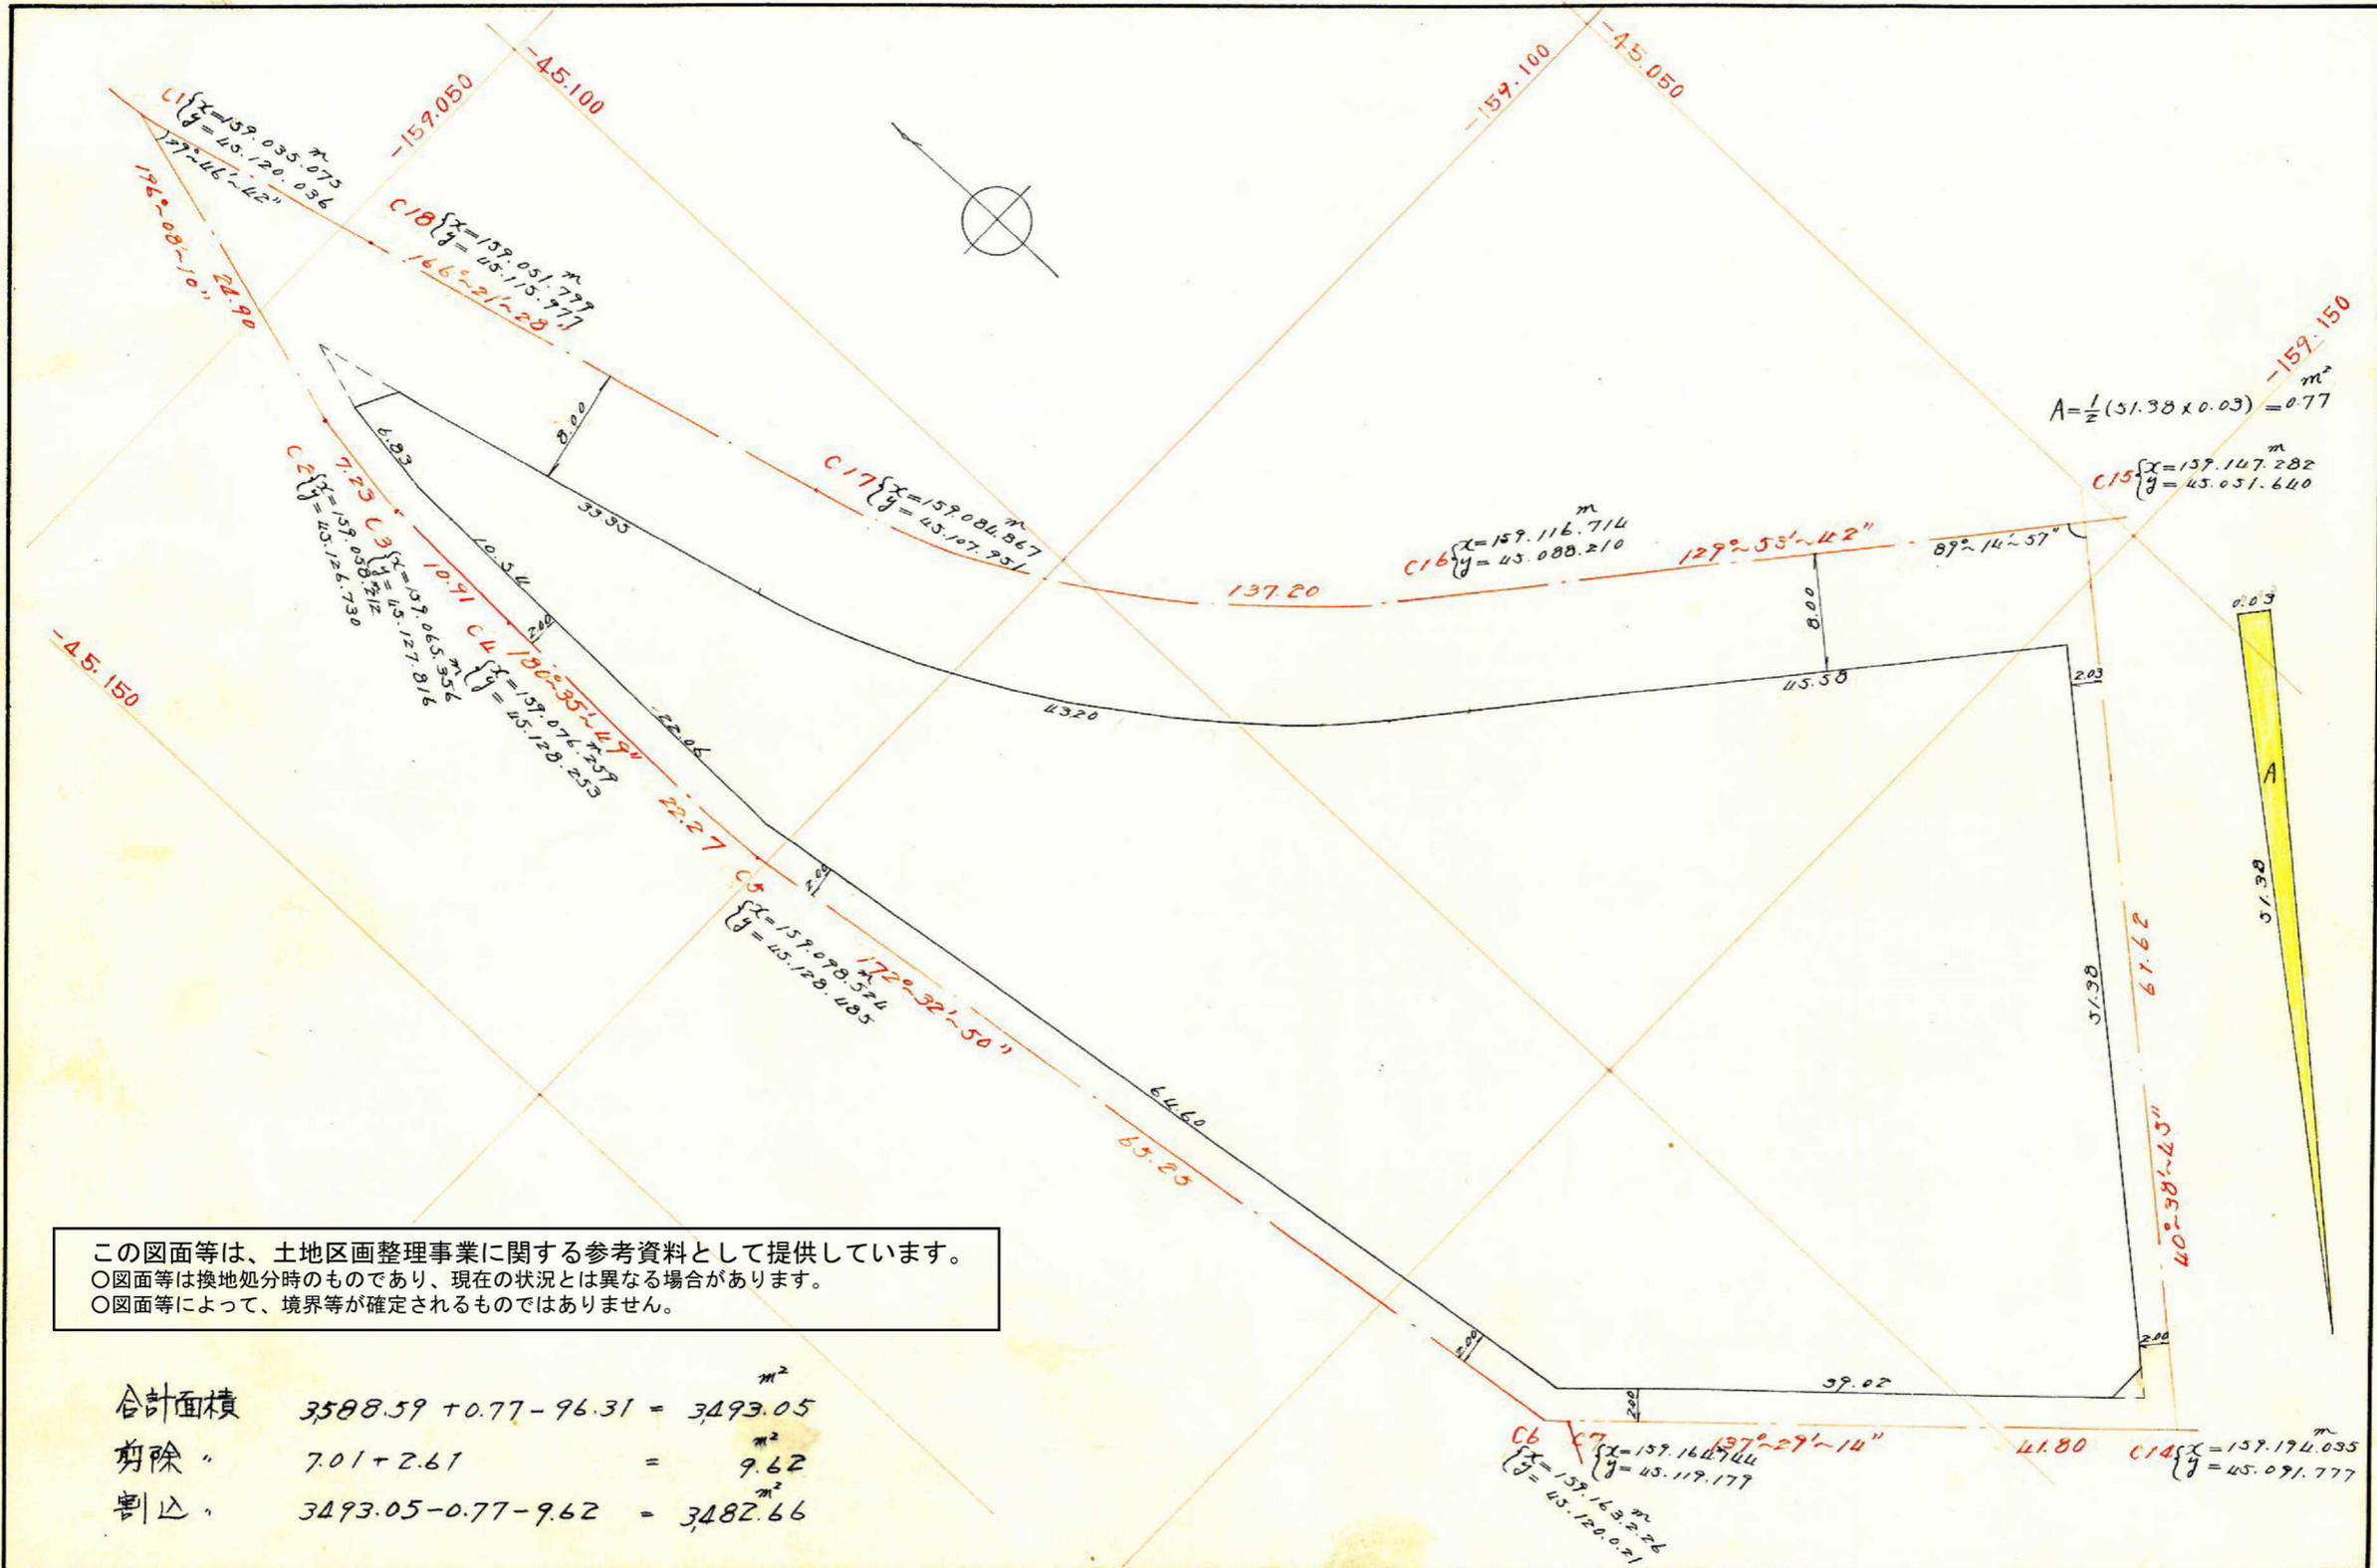

$$A = \frac{1}{2} (51.38 \times 0.03) = 0.77 \text{ m}^2$$

$$C15 \begin{cases} x = 159.147.282 \\ y = 45.051.640 \end{cases} \text{ m}$$

$$C16 \begin{cases} x = 159.116.714 \\ y = 45.088.210 \end{cases} \text{ m}$$

$$C5 \begin{cases} x = 159.078.574 \\ y = 45.128.095 \end{cases} \text{ m}$$

$$C3 \begin{cases} x = 159.088.730 \\ y = 45.126.730 \end{cases} \text{ m}$$

$$C4 \begin{cases} x = 159.076.757 \\ y = 45.128.253 \end{cases} \text{ m}$$

$$C18 \begin{cases} x = 159.051.777 \\ y = 45.118.777 \end{cases} \text{ m}$$

$$C1 \begin{cases} x = 159.035.075 \\ y = 45.120.036 \end{cases} \text{ m}$$

$$C6 \begin{cases} x = 159.163.226 \\ y = 45.120.021 \end{cases} \text{ m}$$

$$C14 \begin{cases} x = 159.174.035 \\ y = 45.091.777 \end{cases} \text{ m}$$

この図面等は、土地区画整理事業に関する参考資料として提供しています。  
 ○図面等は換地処分時のものであり、現在の状況とは異なる場合があります。  
 ○図面等によって、境界等が確定されるものではありません。


合計面積	$3588.59 + 0.77 - 96.31 = 3493.05$	$\text{m}^2$
削除	$7.01 + 2.61 = 9.62$	$\text{m}^2$
割込	$3493.05 - 0.77 - 9.62 = 3482.66$	$\text{m}^2$

課長	係長	測量士	係

(分筆前)  
 確定面積平面図  $S = \frac{1}{500}$

ブロック番号 紫原 2 号

新地名 町 丁目  
 年 月 日

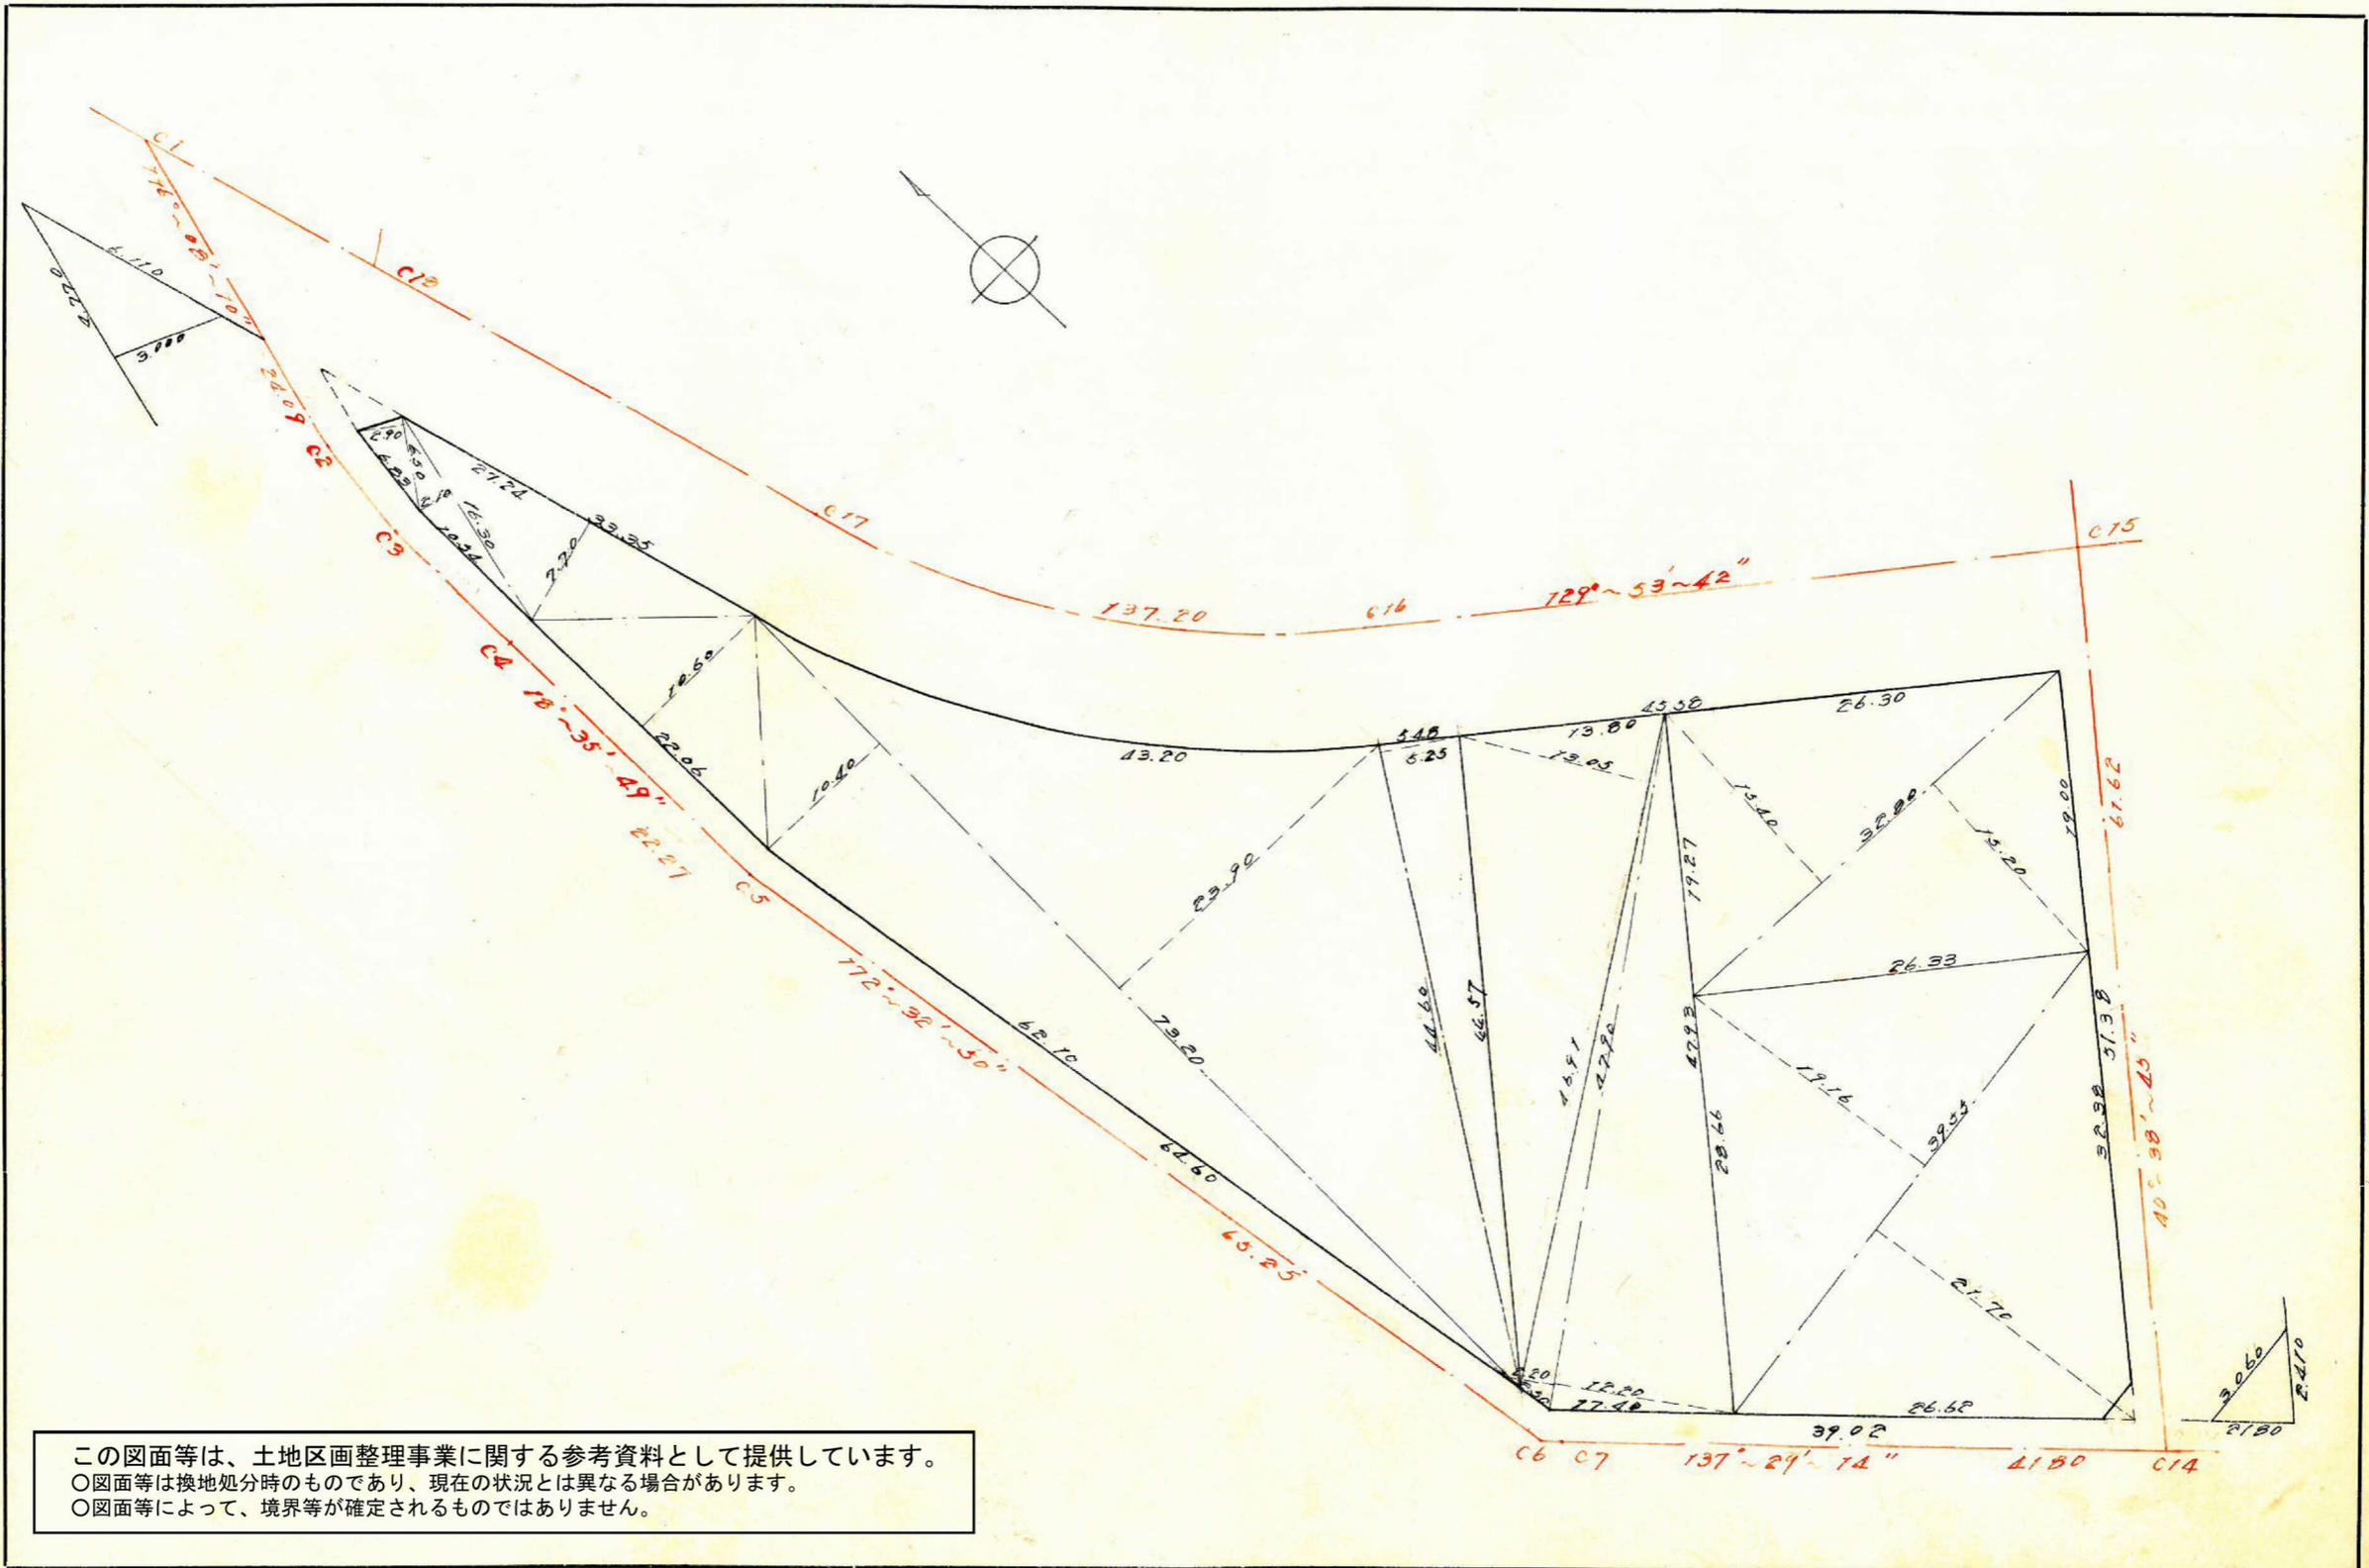

この図面等は、土地区画整理事業に関する参考資料として提供しています。  
 ○図面等は換地処分時のものであり、現在の状況とは異なる場合があります。  
 ○図面等によって、境界等が確定されるものではありません。