
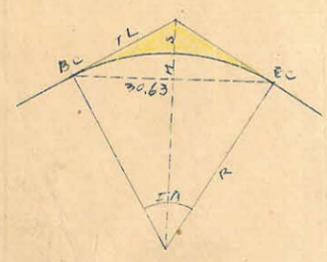



この図面等は、土地区画整理事業に関する参考資料として提供しています。
 ○図面等は換地処分時のものであり、現在の状況とは異なる場合があります。
 ○図面等によって、境界等が確定されるものではありません。

上田 9 7 0 7 7 縮尺 1/600

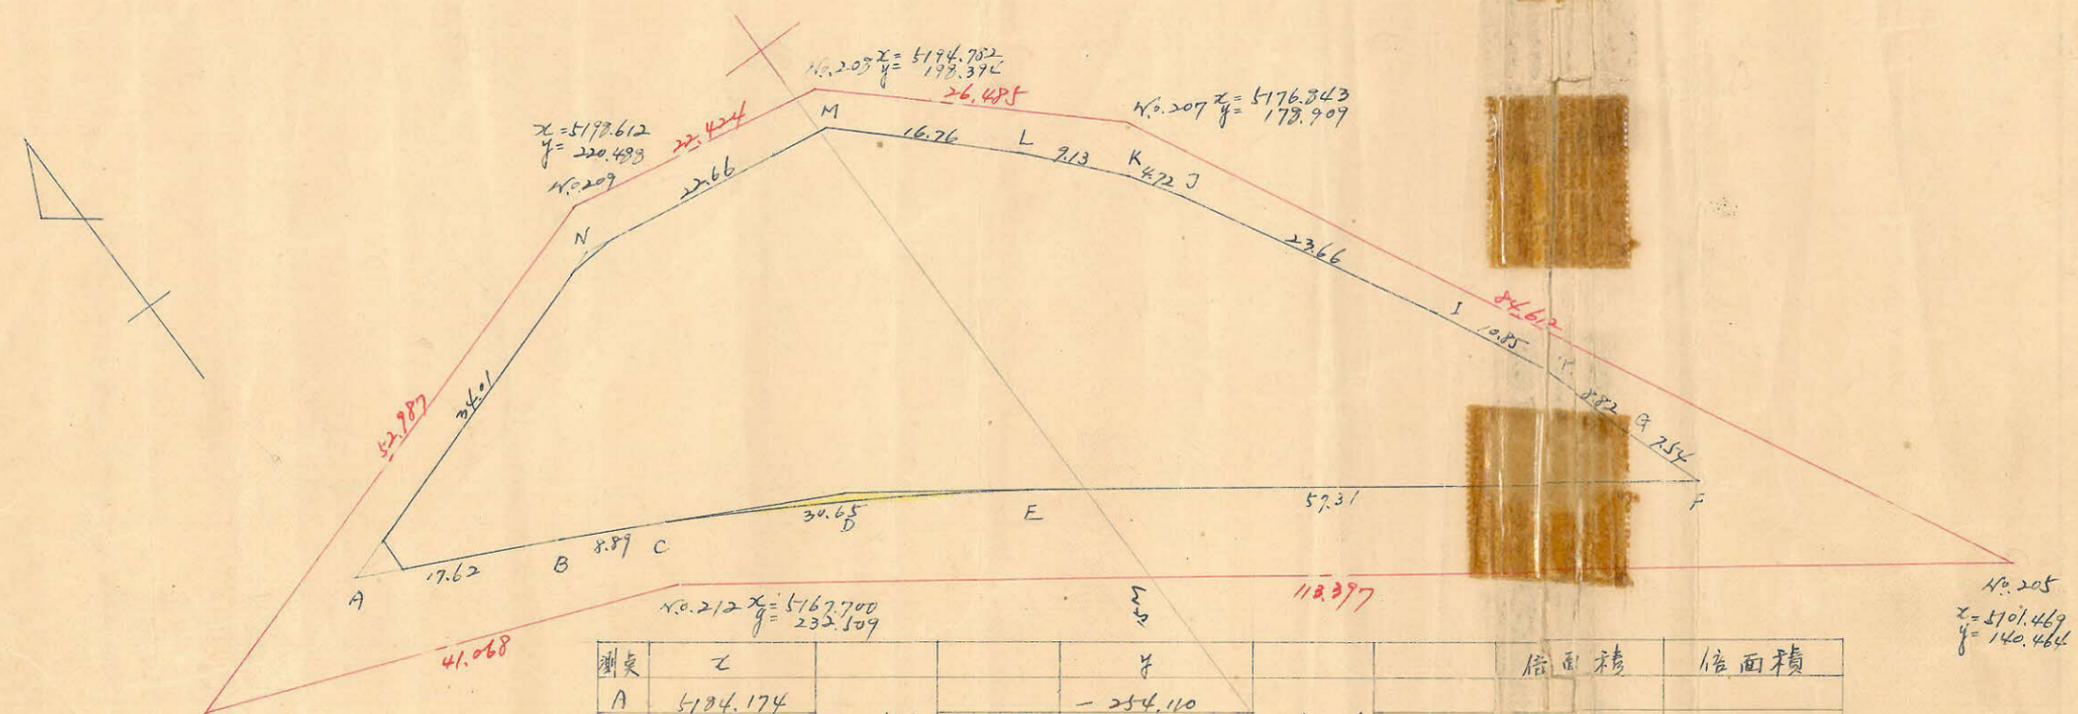

EA = 7~19~0
 R = 240M
 TL = 15.35
 CL = 30.65
 SL = 0.49
 ML = 0.49

面積
 $TL \times R = 15.35 \times 240 = 3684 \text{ m}^2$ ①
 $TL \times \frac{R}{2} = 15.35 \times 120 = 1842 \text{ m}^2$ ②
 ① - ② = 3684 - 1842 = 1842

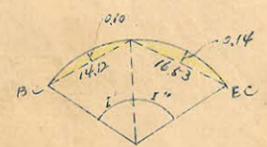

$r = 3-22-14$
 $r = 3-56-46$
 $\frac{1}{3} \times (14.12 \times 0.10) = 0.471 \text{ m}^2$
 $\frac{1}{3} \times (16.53 \times 0.14) = 1.543 \text{ m}^2$

測点	X	Y	倍面積	倍面積
A	5134.174	-254.110		
B	5176.516	-239.236	-15.274	-22819
C	5172.526	-230.291	-7.245	-21545
D	5165.409	-216.691	-13.600	-26180
E	5156.620	-204.111	-12.580	-58915
F	5122.899	-157.776	-46.325	-43950
G	5130.056	-160.161	+2.325	+4846
H	5138.530	-162.622	+2.461	+7272
I	5148.259	-167.433	+4.211	+16215
J	5163.936	-178.837	+11.404	+13887
K	5173.002	-181.320	+2.483	+8492
L	5179.272	-187.329	+6.009	+12072
M	5171.509	-199.392	+12.063	+34477
N	5174.813	-221.806	+22.414	+54718
A	5134.174	-254.110	+32.304	+16430
Σ			-15.274	-4510771

合計面積 $2258.038 \text{ m}^2 + 6.217 \text{ m}^2 = 2264.26 \text{ m}^2$
 $2264.26 \text{ m}^2 \times 0.3025 = 684.93 \text{ m}^2$
 $684.93 \text{ m}^2 - 197.29 \text{ m}^2 = 487.64 \text{ m}^2$

縮尺 1/600