

課長	係長	測量士	係





(分筆前)
確定面積平面圖 $S = \frac{1}{600}$

ブロック番号 城南

27-17号


新地名 町 丁目

昭和28年 2月 24日

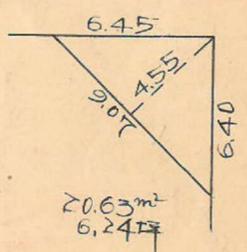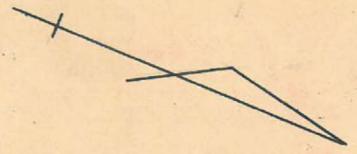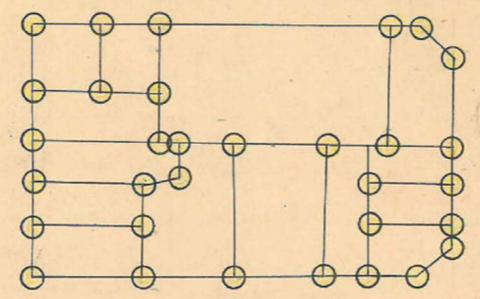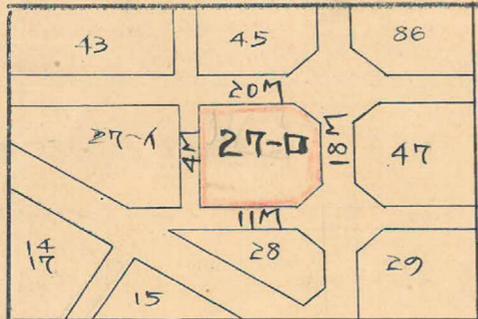


20M 4.820

20M

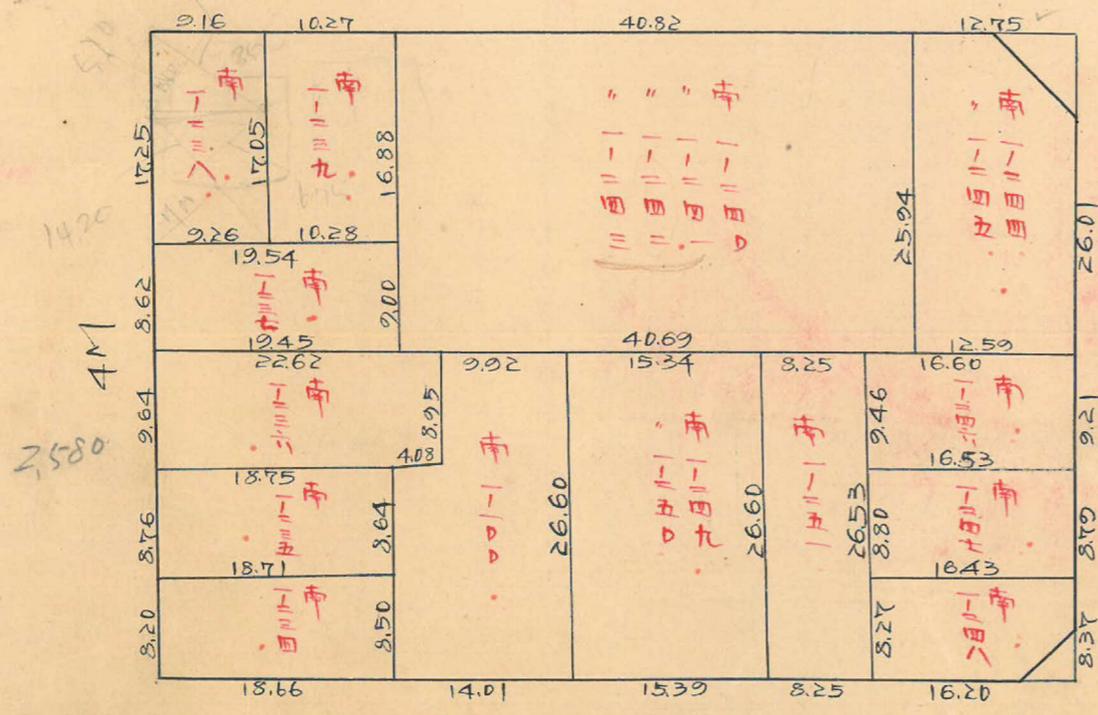


18M 4480

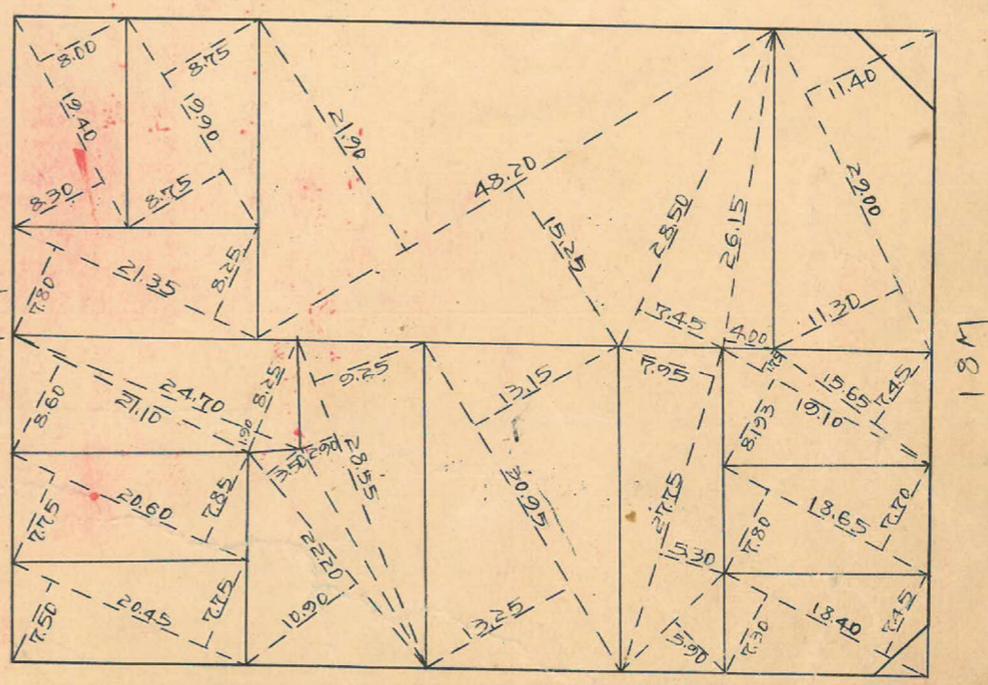

11M 3,200


11M

この図面等は、土地区画整理事業に関する参考資料として提供しています。
 ○図面等は換地処分時のものであり、現在の状況とは異なる場合があります。
 ○図面等によって、境界等が確定されるものではありません。

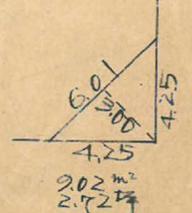

この図面等は、土地区画整理事業に関する参考資料として提供しています。
 ○図面等は換地処分時のものであり、現在の状況とは異なる場合があります。
 ○図面等によって、境界等が確定されるものではありません。

27 Block
 精度 1/2000

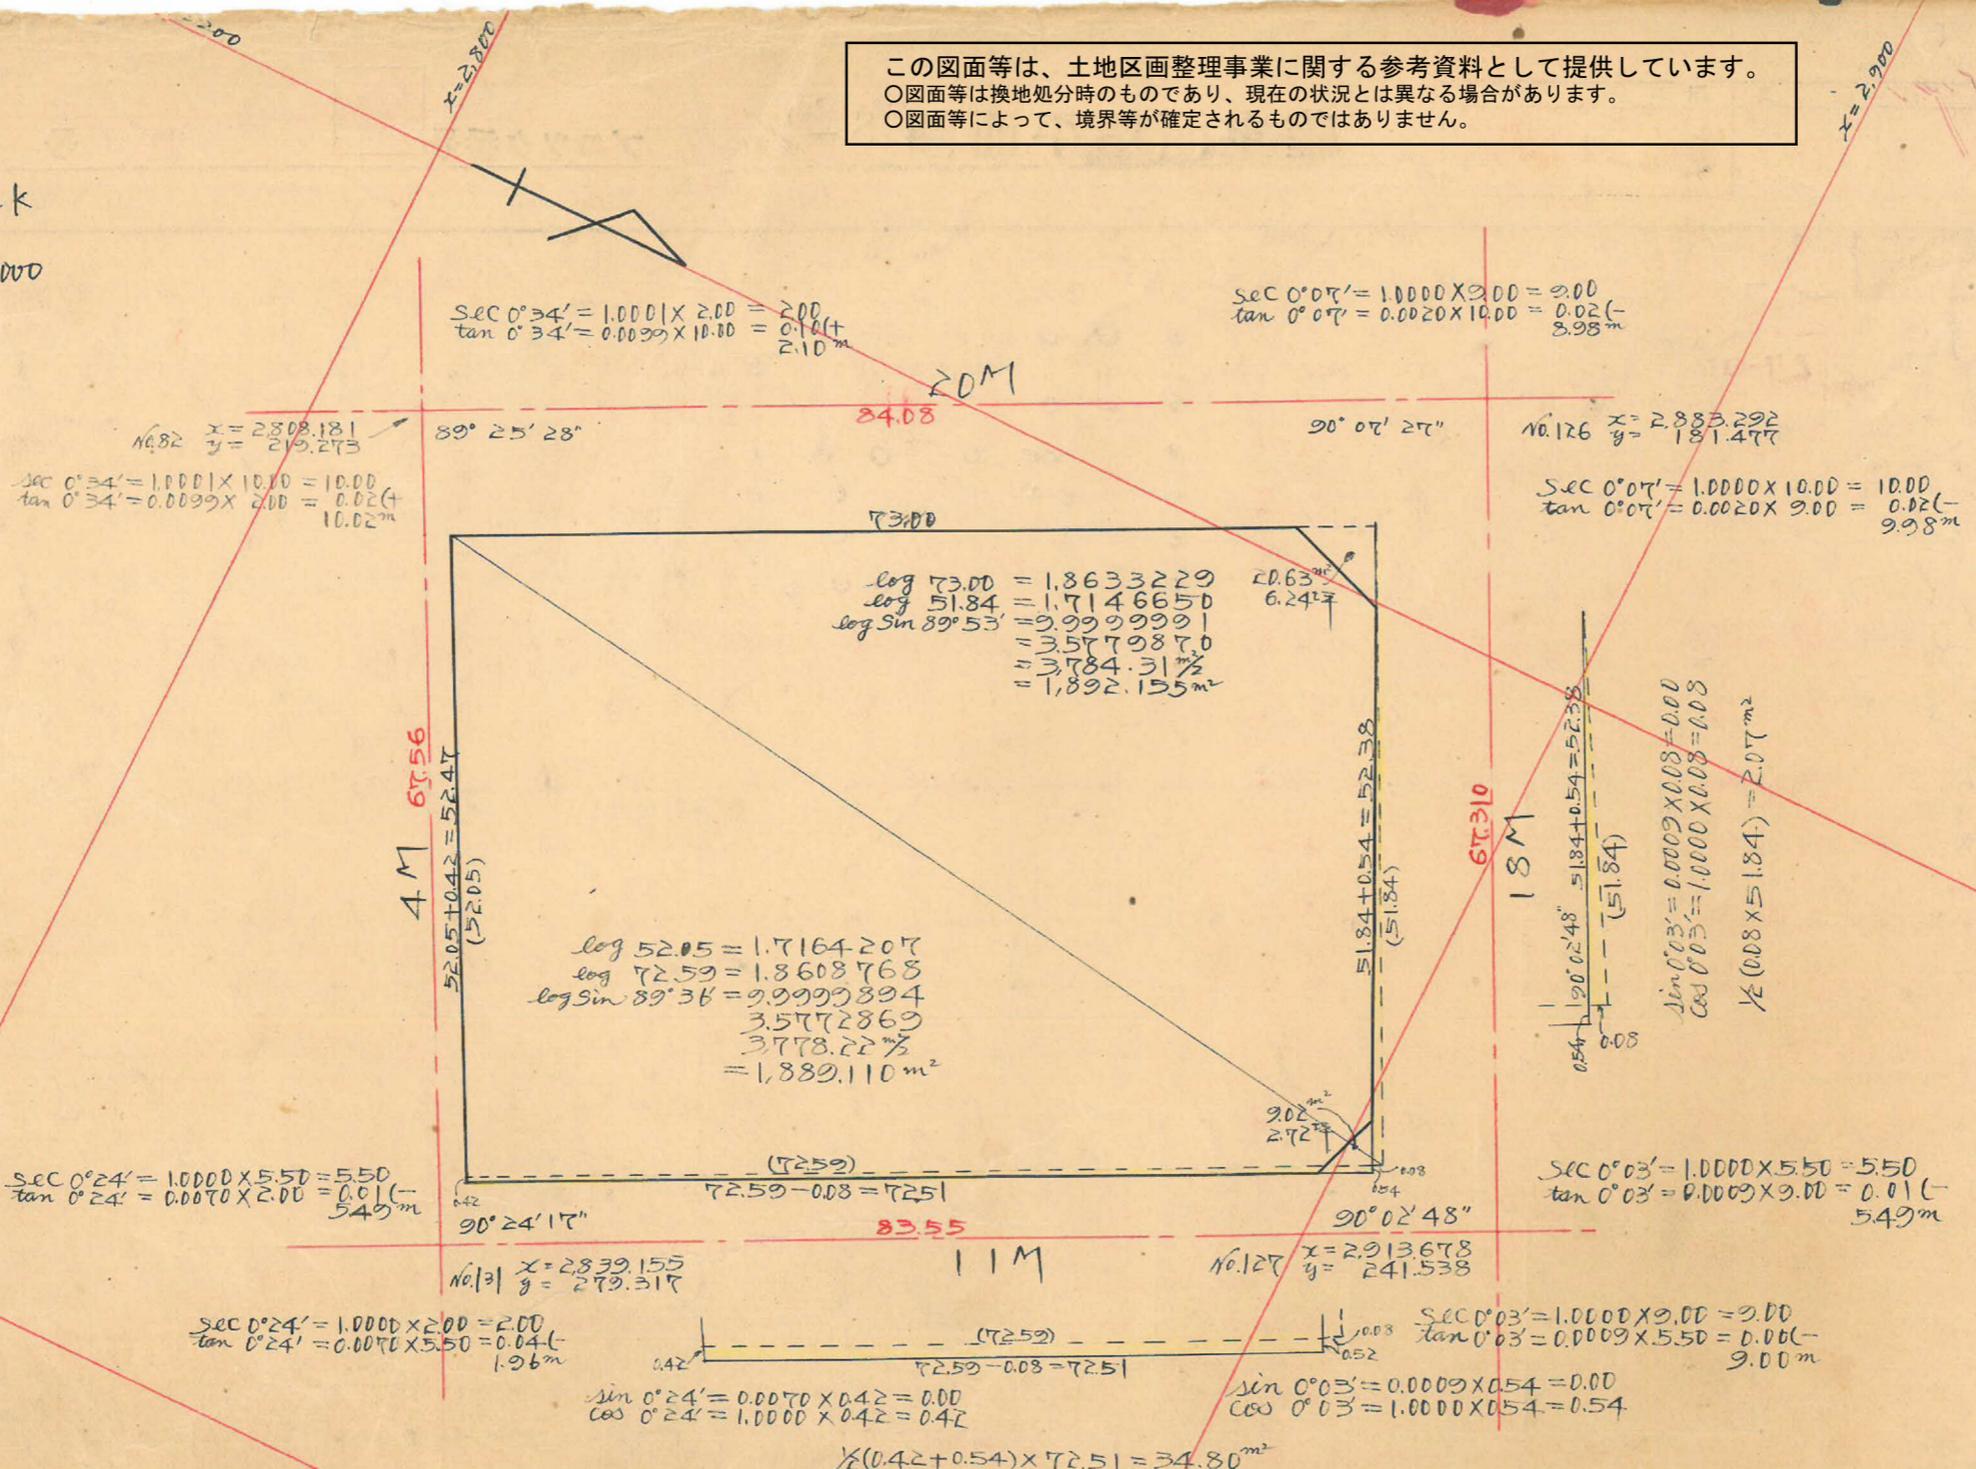

合計面積
 専除面積
 プラツ面積
 側込面積

$1,892.155m^2 + 1,889.110m^2 + 34.80m^2 - 2.074m^2 = 3,813.99m^2$
 $3,813.99m^2 \times 0.3025 = 1,153.73坪$
 $9.02 + 20.63 = 29.65m^2$
 $29.65m^2 \times 0.3025 = 8.96坪$
 $3,784.34m^2 \times 0.3025 = 1,144.68坪$
 $1,153.73坪 + 8.96坪 + 1,144.68坪 = 3,307.37坪$