






課長	係長	調査士	調査員

確定面積平面圖

プロット番号

新地名 町 丁目
年 月 日

この図面等は、土地区画整理事業に関する参考資料として提供しています。
○図面等は換地処分時のものであり、現在の状況とは異なる場合があります。
○図面等によって、境界等が確定されるものではありません。

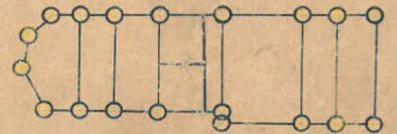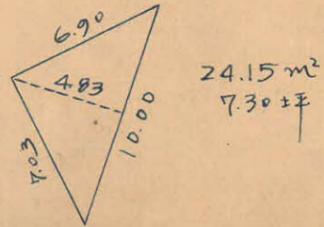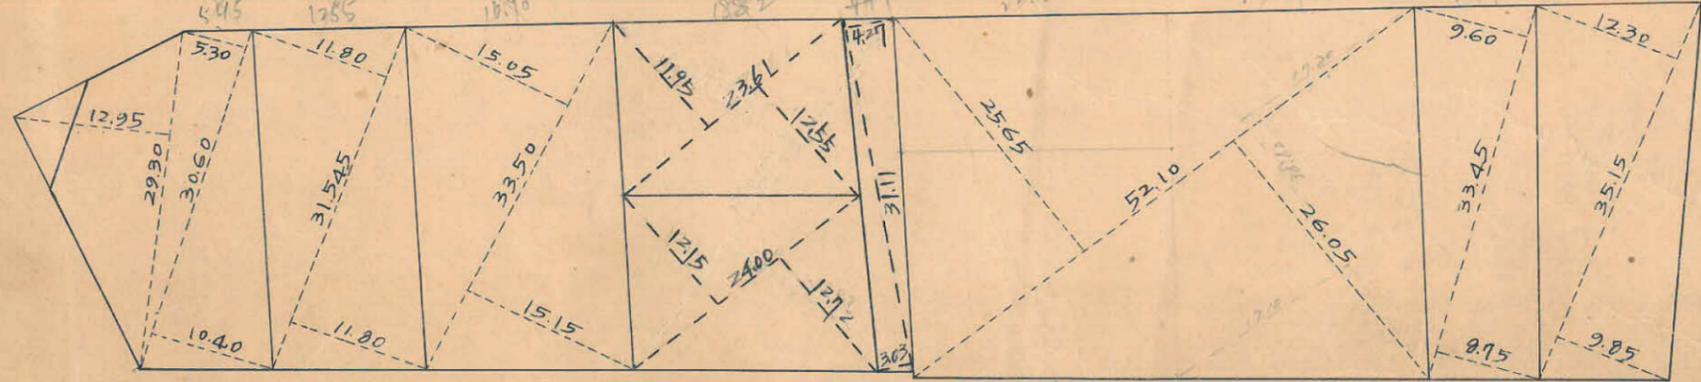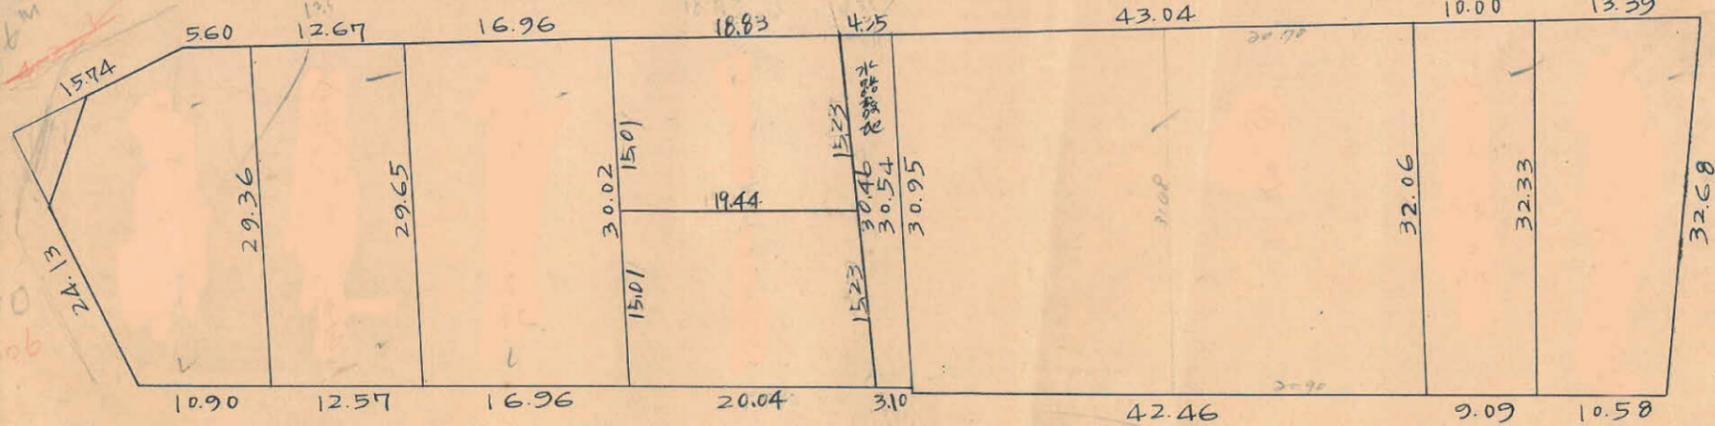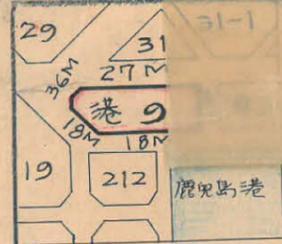


杭 23
材 杉
口 7

この図面等は、土地区画整理事業に関する参考資料として提供しています。
 ○図面等は換地処分時のものであり、現在の状況とは異なる場合があります。
 ○図面等によって、境界等が確定されるものではありません。

城南 巻 9 Block.

精度 1/7000

y=300

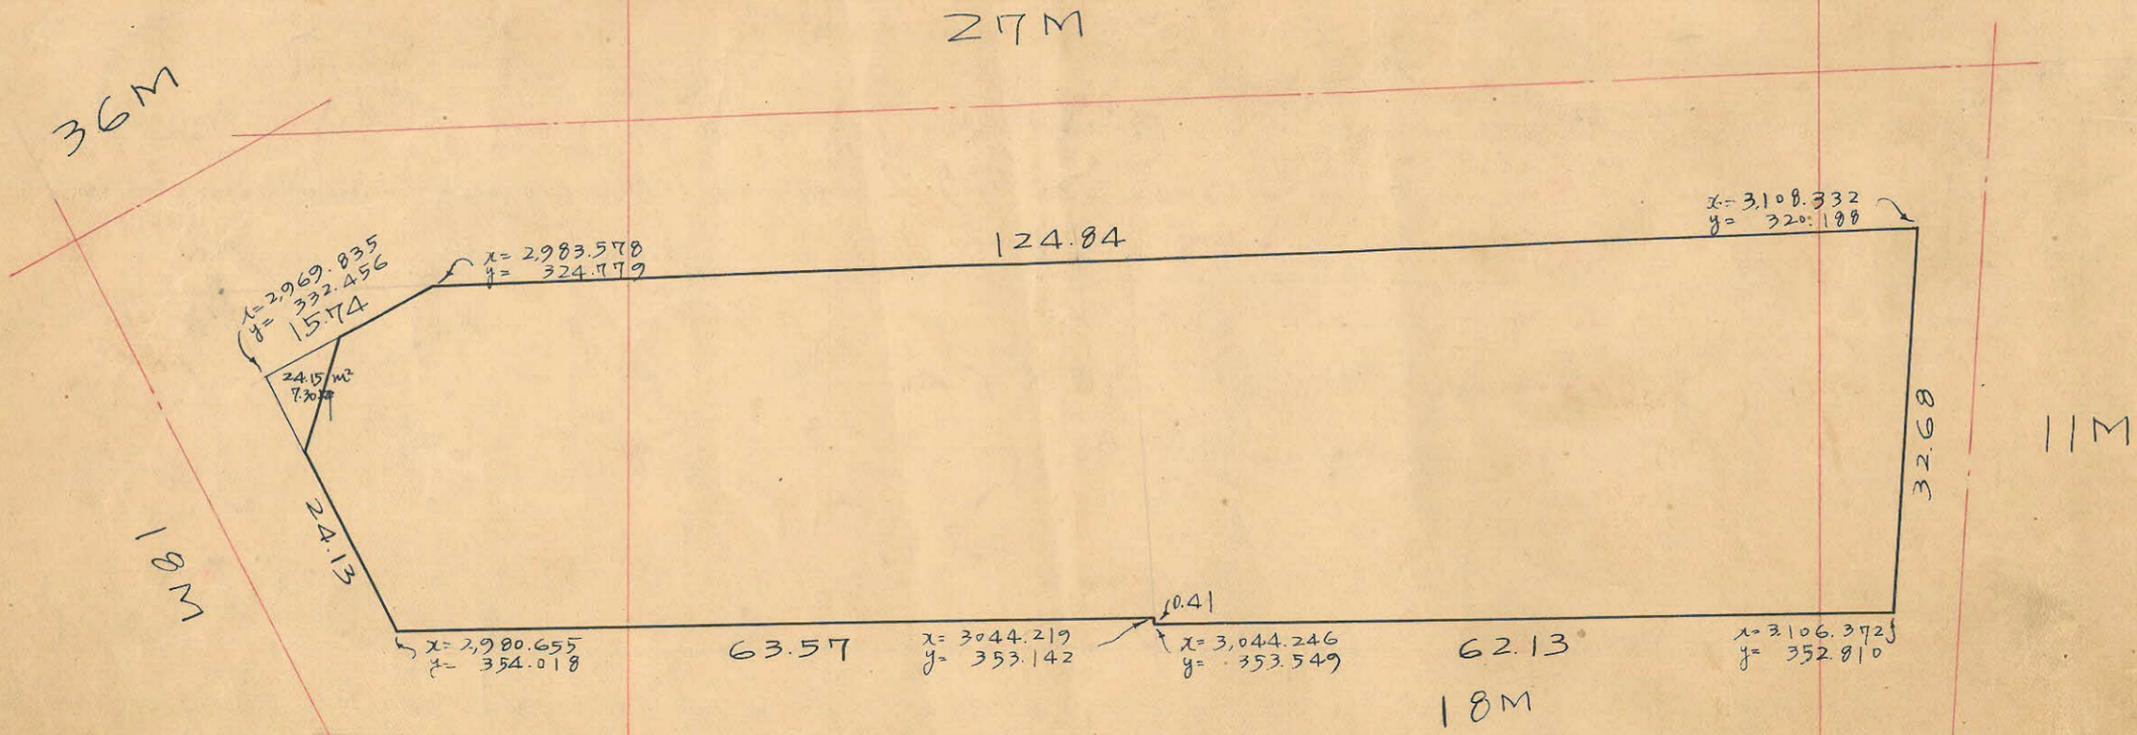

3108.332	-	1.960	-	64.086	320.188	+	32.622	+	33.361		23.610		
3106.372	-	62.126	-	62.153	352.810	+	0.739	+	0.332		22.610.182		103.631.676
3044.246	-	0.029	-	63.591	353.549	-	0.407	+	0.469		21.974.131		1,010.690
3044.219	-	63.564	-	74.384	353.142	+	0.876	-	20.686		22,456.653		1,427.739
2980.655	-	10.820	+	2923	354.018	-	21.562	-	29.239	971.769	26,333.275	61,657.829	
2969.835	+	13.743	+	138.497	332.456	-	7.677	-	12.268	44,980.917		86,835.006	
2983.578	+	124.754	+	122.794	324.779	-	4.521	+	28.031	39,317.165		36,602.535	
3108.332	-	1.960			320.188	+	32.622						87,129.654
										85,269.851	93,374.241	185,095.370	193,129.759
											2) 8,104.390		8,104.390
											4,052.195m²		

y=400

合計面積 4,052.20 m² (x 0.3025 = 1225.79坪) = 1225.75坪
 剪除面積 24.15 m² = 7.30坪
 別込面積 4,028.05 m² = 1,218.43坪

x=3000

x=3100