
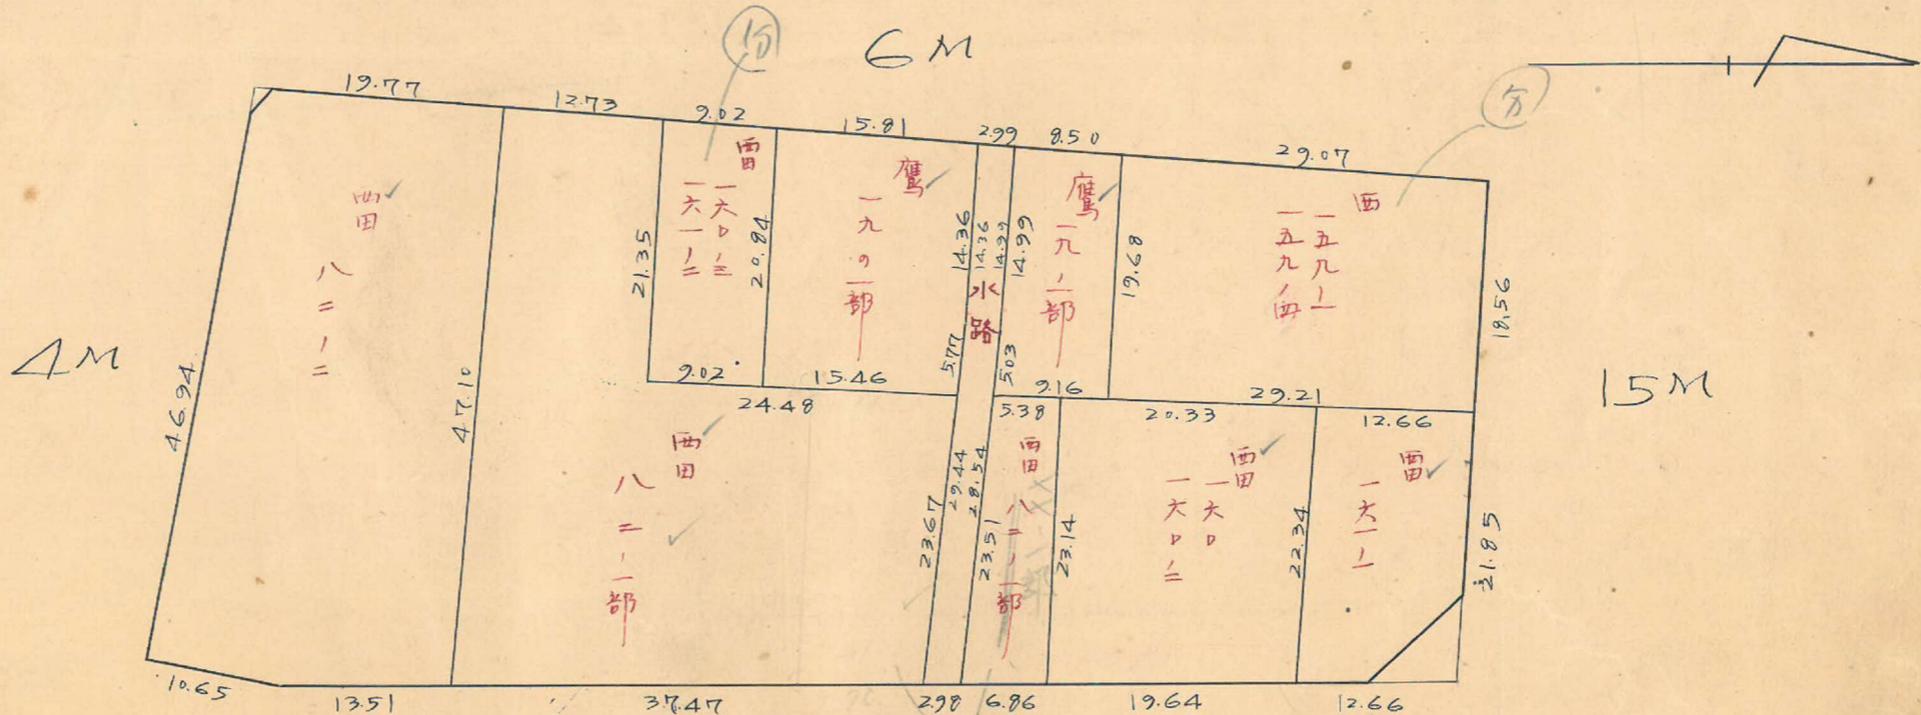


課長	係長	測量士	係
			

(分筆前)
確定面積平面圖 $S = \frac{1}{600}$


ブロック番号 中洲 7-3 号

新地名 町 丁目
年 月 日

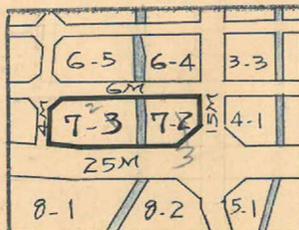


$\frac{124}{205}$
1.26m²
0.38坪

4M

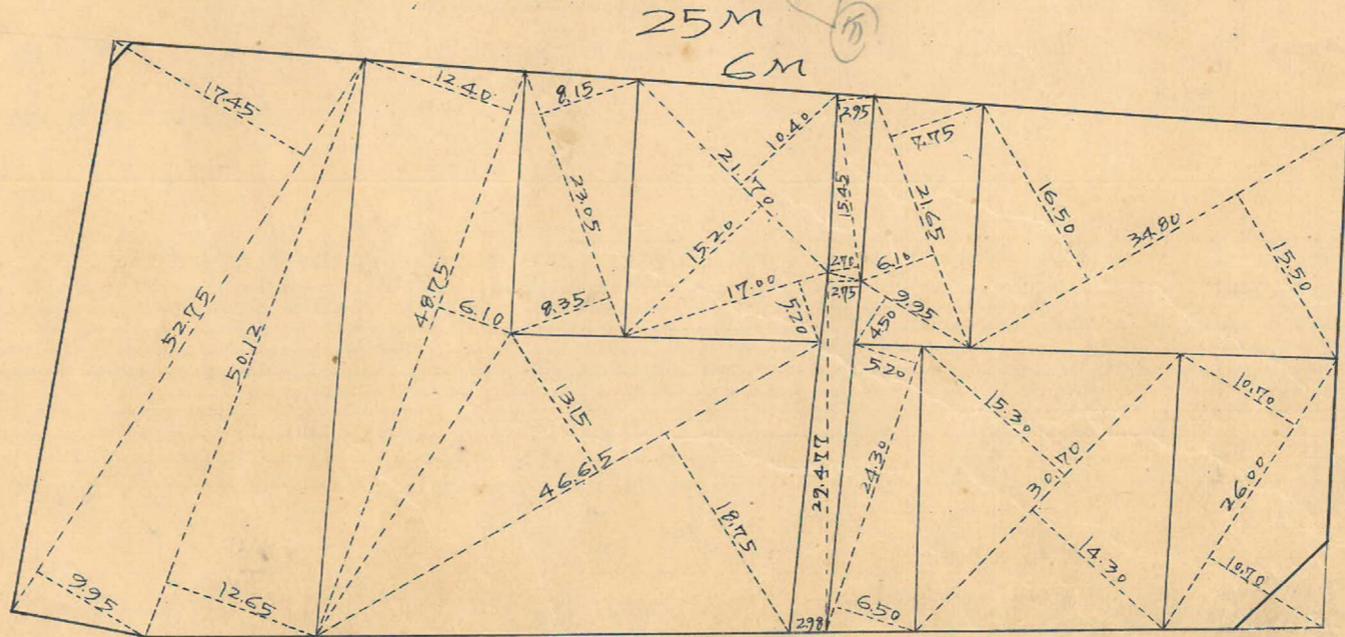


25M

15M

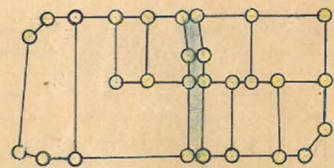

口 10
杭 20

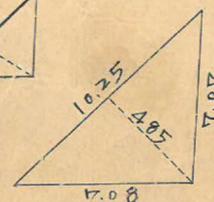

24.86m²
7.52坪

この図面等は、土地区画整理事業に関する参考資料として提供しています。
○図面等は換地処分時のものであり、現在の状況とは異なる場合があります。
○図面等によって、境界等が確定されるものではありません。

