

課長	係長	測量士	係


(分筆前)
 確定面積平面図 $S = \frac{1}{600}$

ブロック番号 城西 99-7号



新地名 町 丁目
 年 月 日

77-2	87-2		
78-1	87-1		
72-2	88	88	88-1
	88-7	88-2	

黒田通

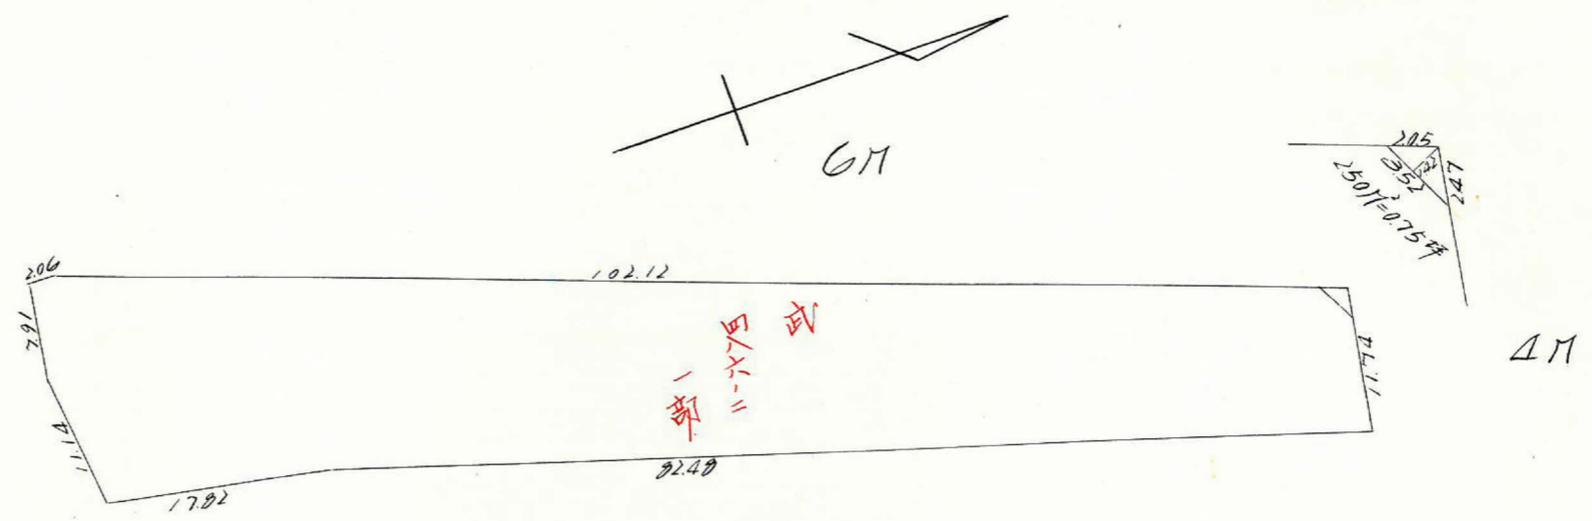

鉄道用地

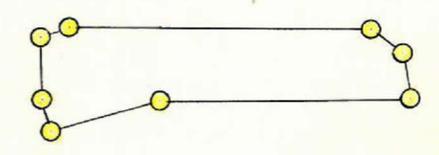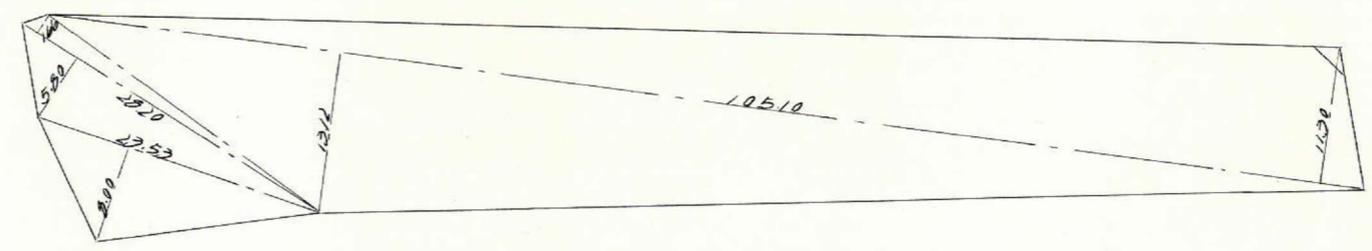


ロット 1. 杭 8.

この図面等は、土地区画整理事業に関する参考資料として提供しています。
 ○図面等は換地処分時のものであり、現在の状況とは異なる場合があります。
 ○図面等によって、境界等が確定されるものではありません。

この図面等は、土地区画整理事業に関する参考資料として提供しています。
 ○図面等は換地処分時のものであり、現在の状況とは異なる場合があります。
 ○図面等によって、境界等が確定されるものではありません。

図面地籍調査

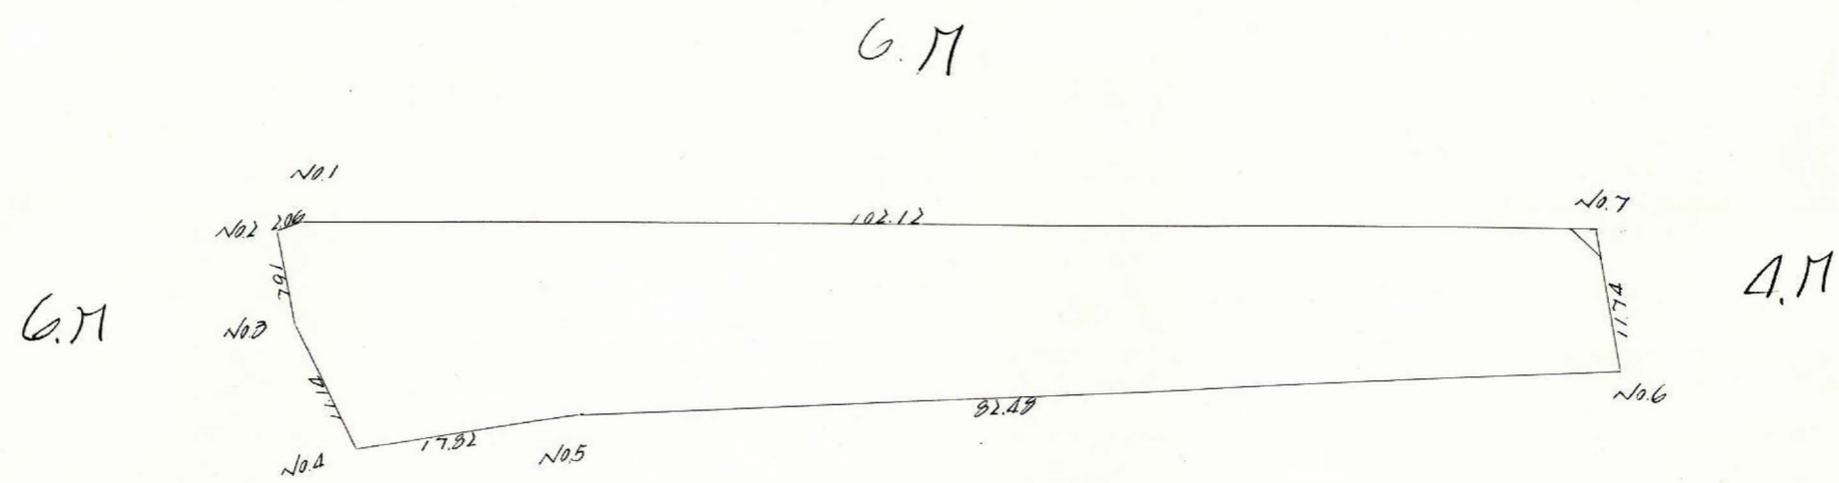

鉄道用地

測点	1	2	3	4	5	6	7	8
1	3255949	-2056	-3429	-1575552	-0919	+7227	+5402632	+25305518
2	3252892	-1373	-0305	-1567776	+7795	+12922	+478171	+61414062
3	3252519	+1262	+18516	-1556689	+11227	+12690	+28823652	+47795193
4	3252557	+17428	+96045	-1553026	+3623	+12610	+149166140	+93532311
5	3271035	+72597	+80519	-1528979	+25027	+13422	+123029392	+44959760
6	3309632	+1922	-93624	-1529664	+11585	-47472	+144241322	+159111674
7	3351554	-95606	-97662	-1575552	-35229	-35907	+153271657	+116911324
8	3255949	-2056	-3429	-1575552	-0919	+7227	+5402632	+25305518

$2965.152 \times \frac{1}{2} = 1482.58 \text{ M}$

全計面積 (1482.58 M x 0.3025 = 448.48 坪) 448.48 坪
 0.75
 447.73

1/1600

1/500

0.75

0.02