

係	長	係	長	測	量	士	係

(分 筆 前)

確定面積平面圖 $S = \frac{1}{600}$

ブロック番号



中央

11号

新地名


町 丁目


昭和27年 4月 10日

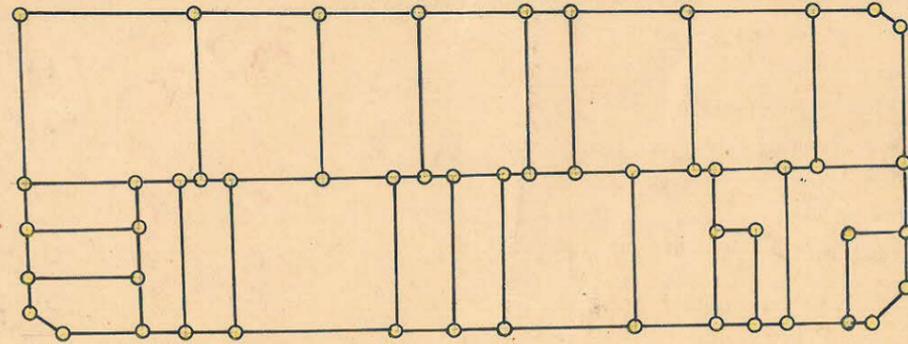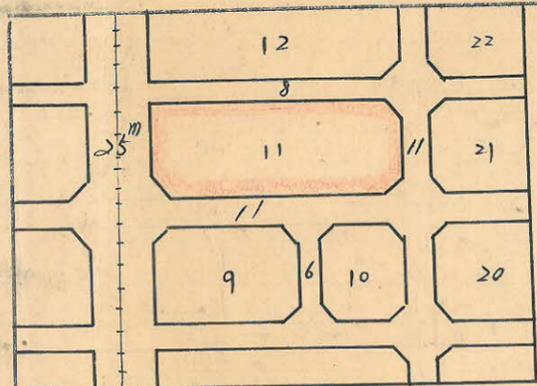

ロット 22
杭 51

この図面等は、土地区画整理事業に関する参考資料として提供しています。
○図面等は換地処分時のものであり、現在の状況とは異なる場合があります。
○図面等によって、境界等が確定されるものではありません。

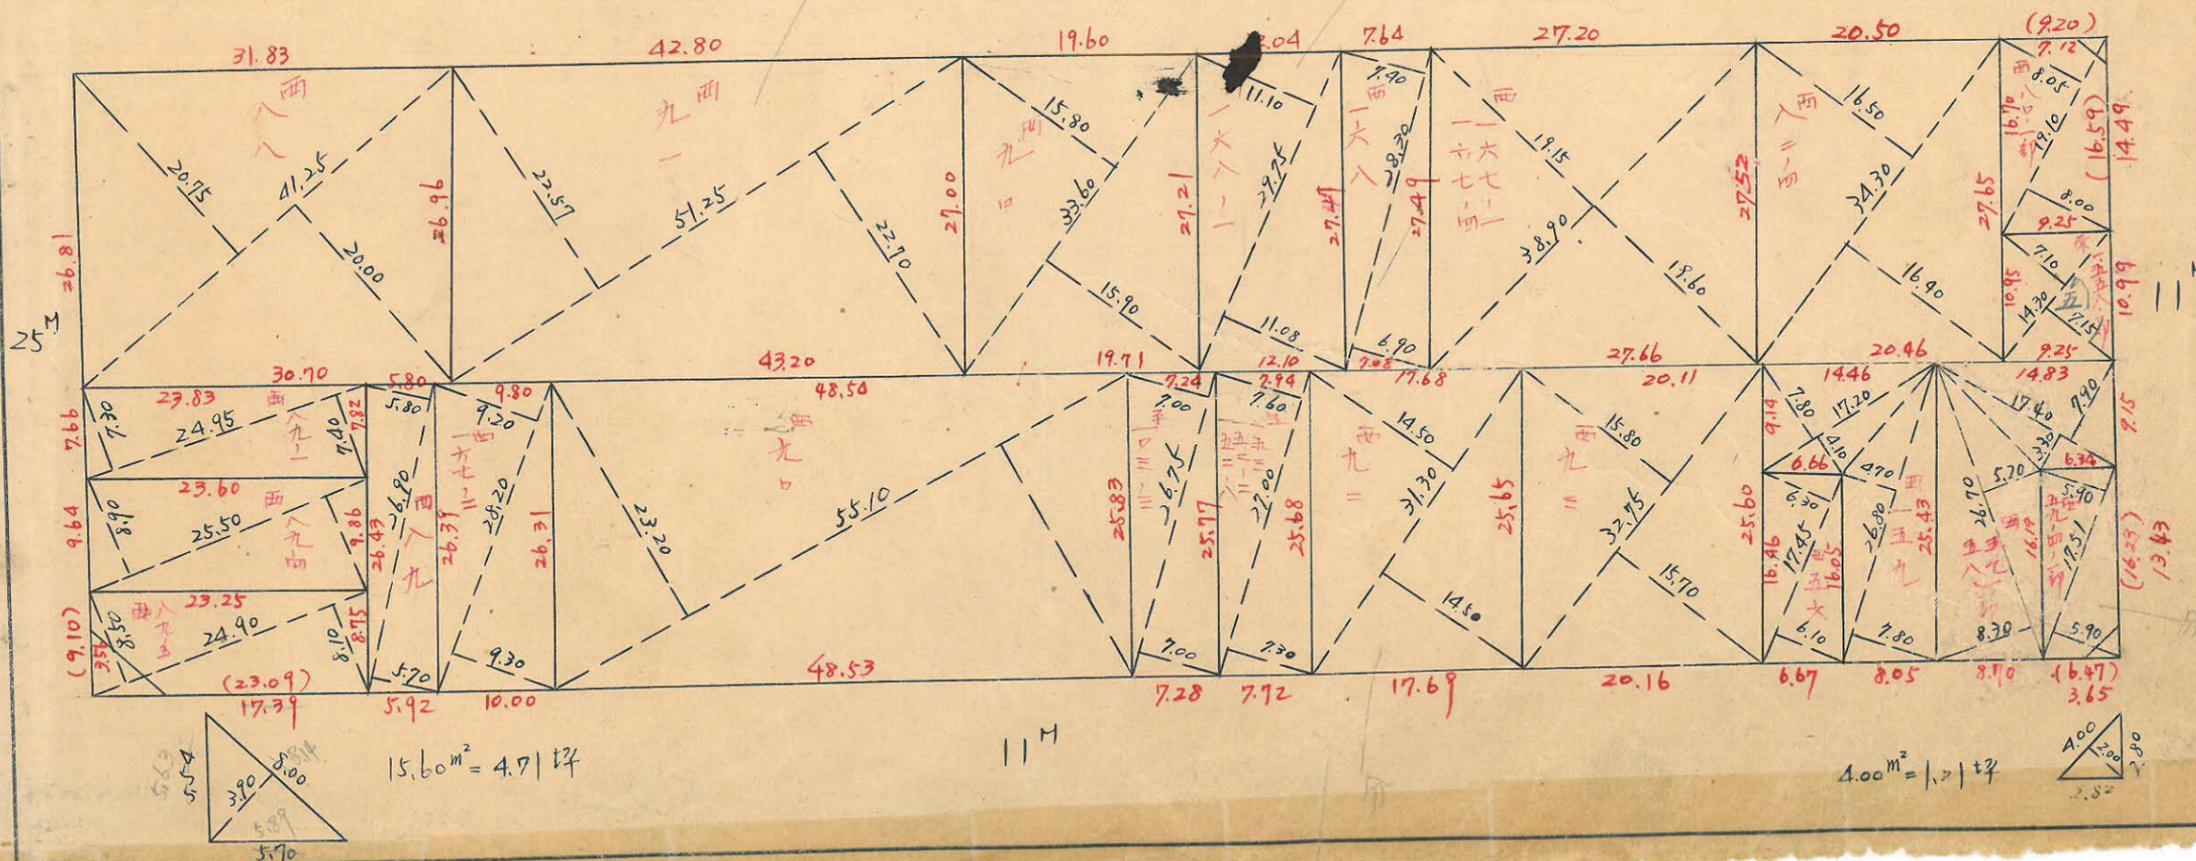

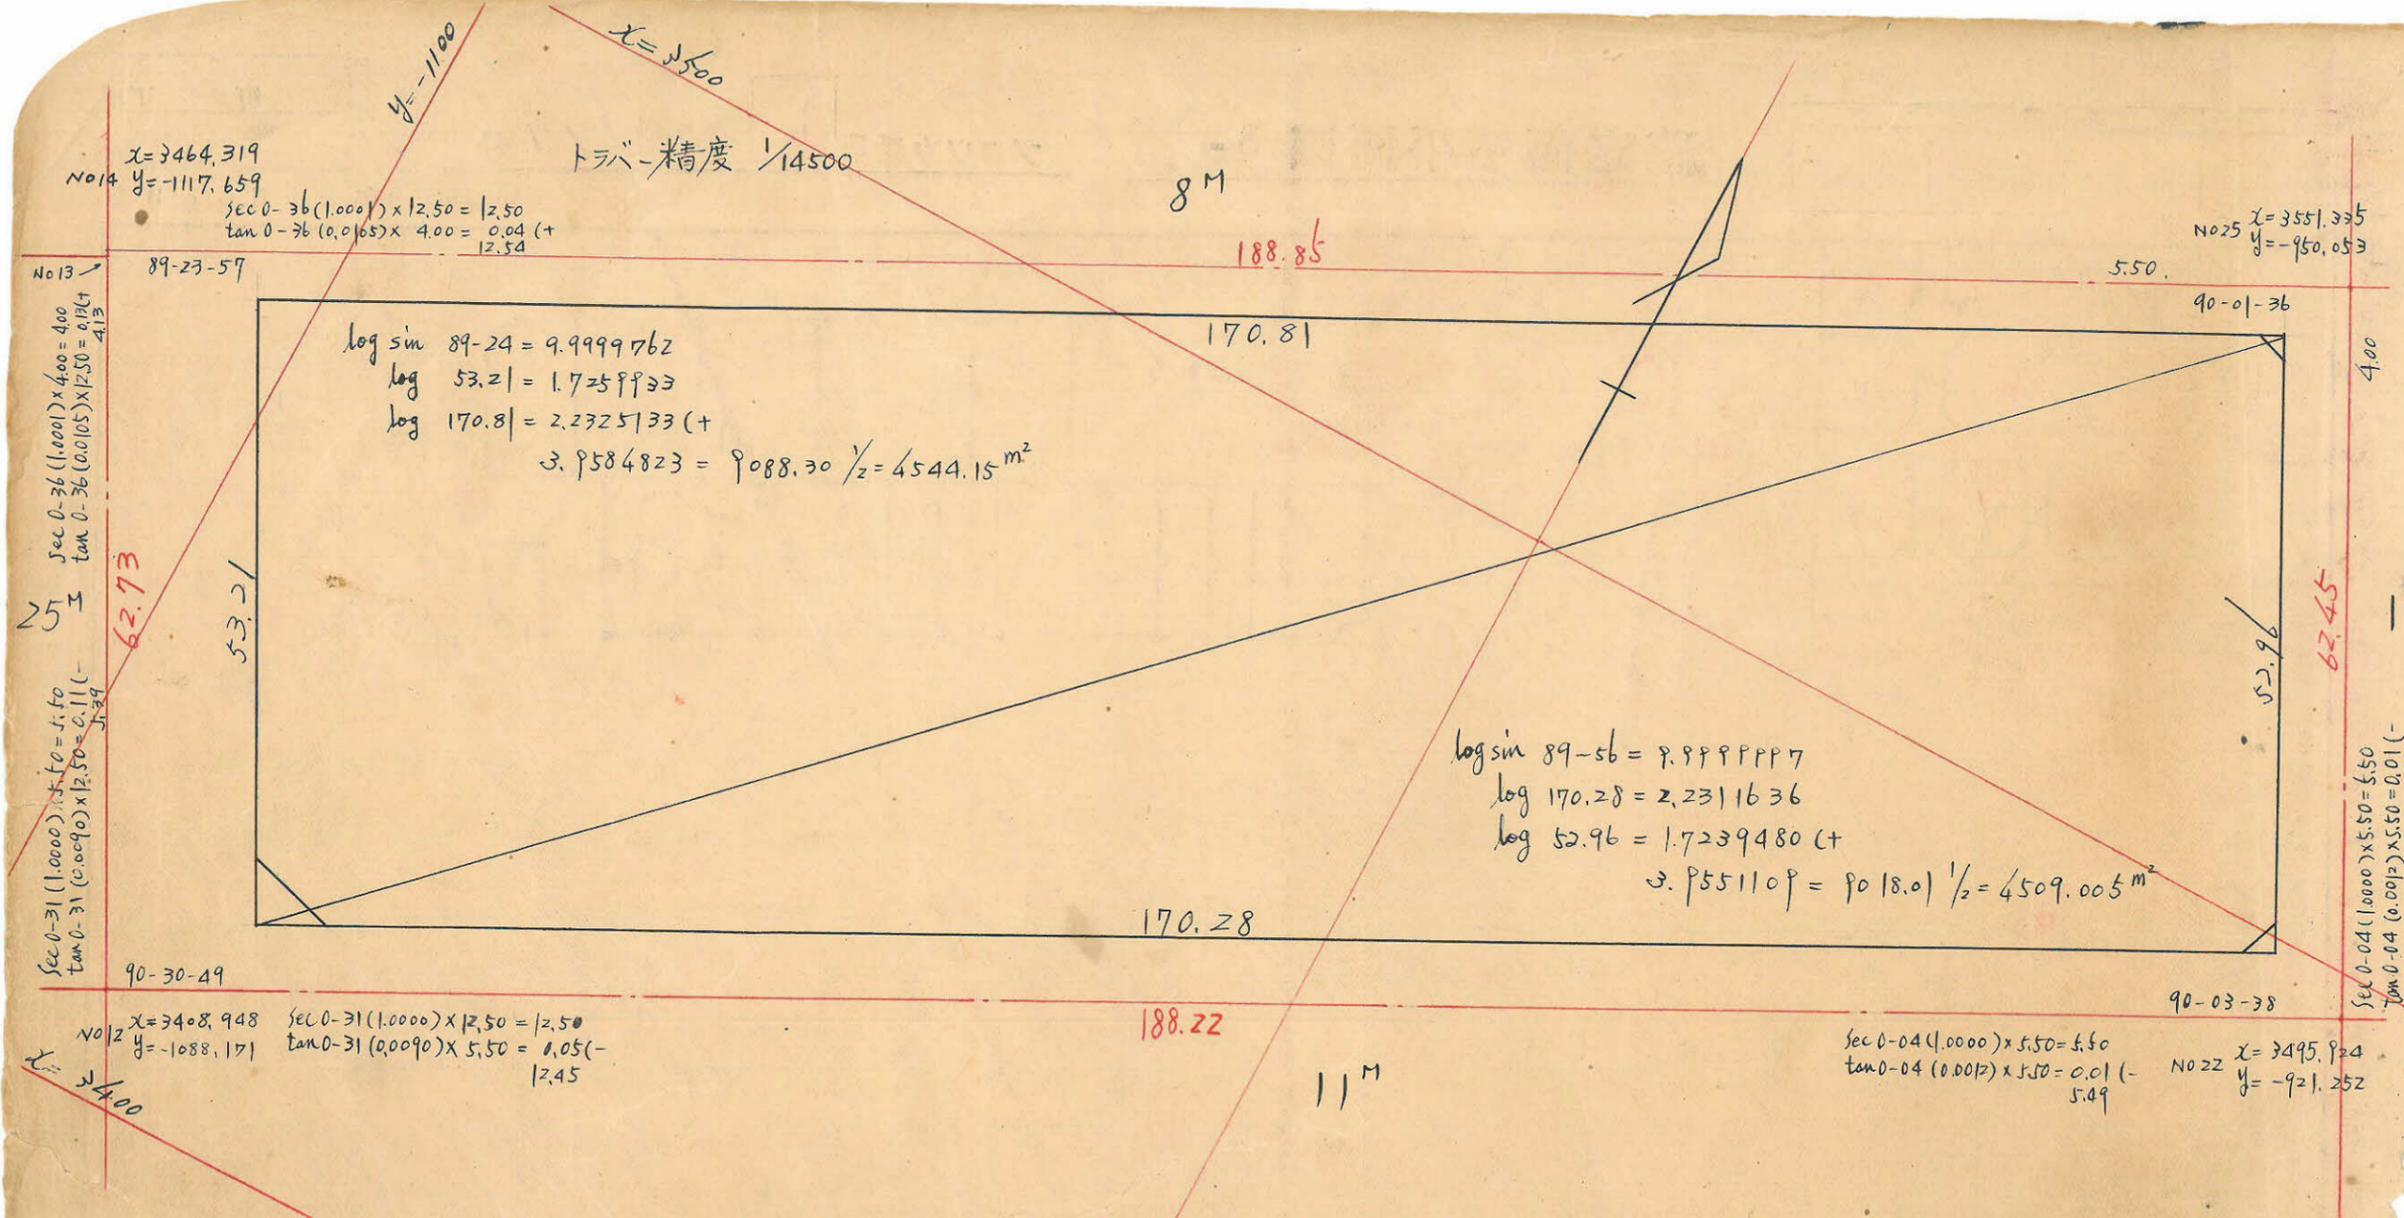

$\log \sin 89-24 = 9.9999762$
 $\log 53.21 = 1.7259933$
 $\log 170.81 = 2.2325133 (+)$
 $\therefore 9584823 = 9088.30 \times \frac{1}{2} = 4544.15 \text{ m}^2$

$\log \sin 89-56 = 9.9999997$
 $\log 170.28 = 2.2311636$
 $\log 52.96 = 1.7239480 (+)$
 $\therefore 9551109 = 9018.01 \times \frac{1}{2} = 4509.005 \text{ m}^2$

合計面積 $4544.15 + 4509.005 = 9053.16 \text{ m}^2$ ($\times 0.3025 = 2738.58 \text{ 坪}$) = 2738.46 坪
 剪除 " $2.25 + 4.00 + 15.60 = 21.85 \text{ m}^2$ ($\times 0.3025 = 6.60 \text{ 坪}$) = 6.60 坪
 割止 " 9031.31 m^2 ($\times 0.3025 = 2731.97 \text{ 坪}$) = 2731.86 坪

この図面等は、土地区画整理事業に関する参考資料として提供しています。
 ○図面等は換地処分時のものであり、現在の状況とは異なる場合があります。
 ○図面等によって、境界等が確定されるものではありません。