





課長	係長	測量士	係

(分筆前)


確定面積平面圖  $S = \frac{1}{600}$

ブロック番号 中央 乙1号

新地名 町丁目  
年 月 日

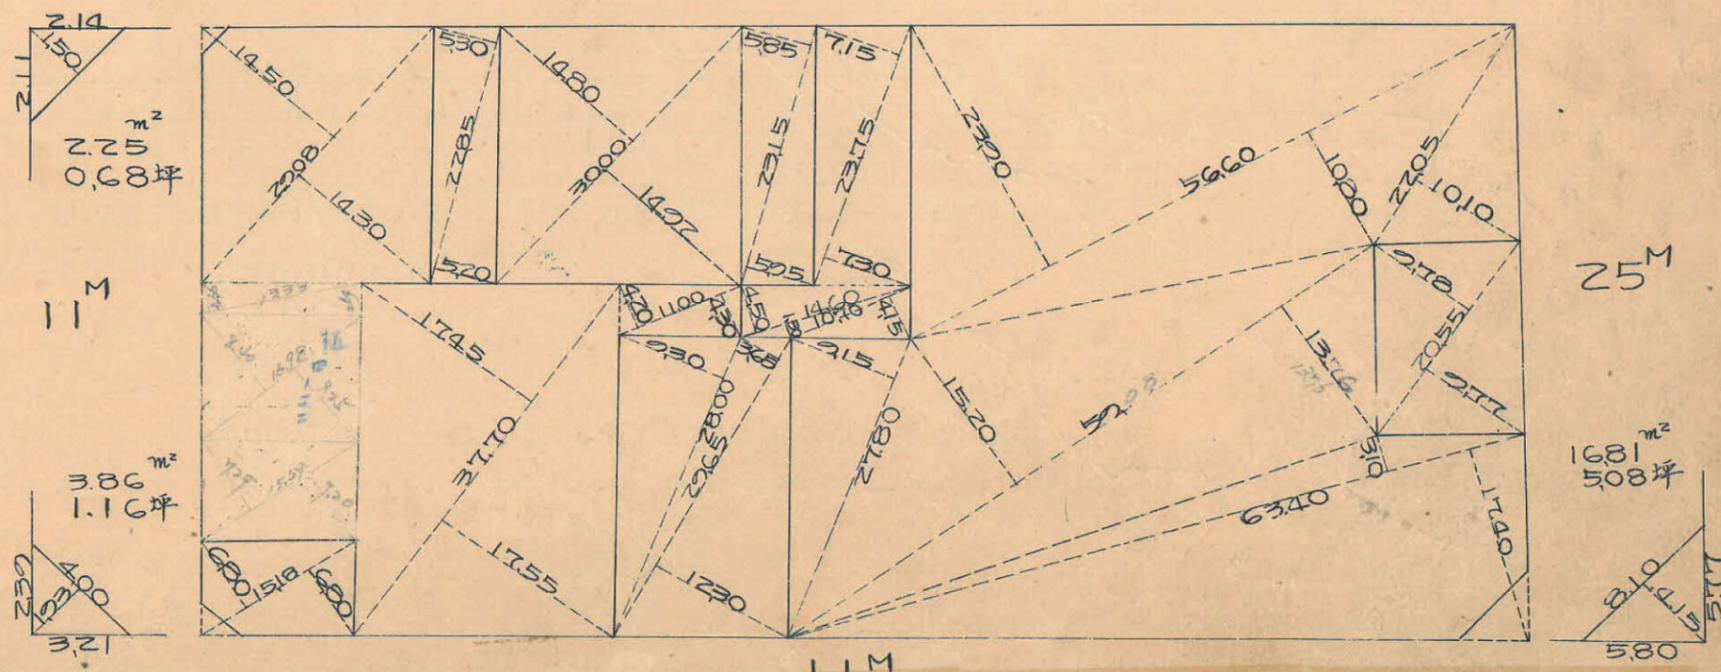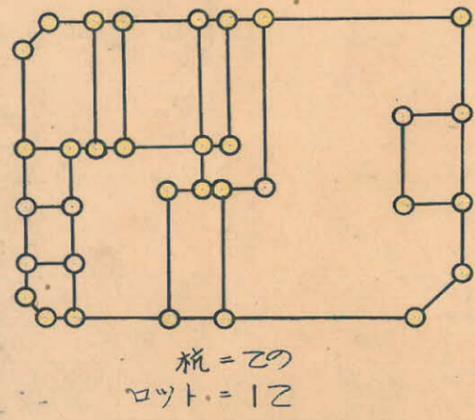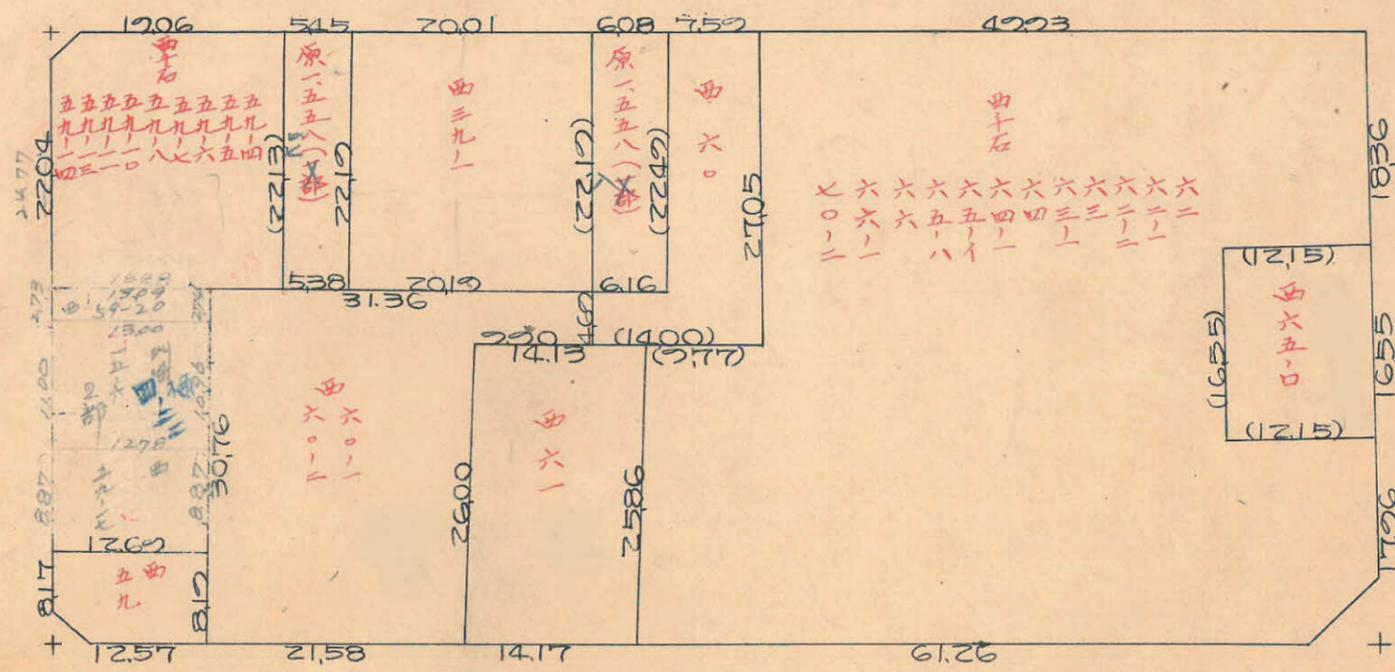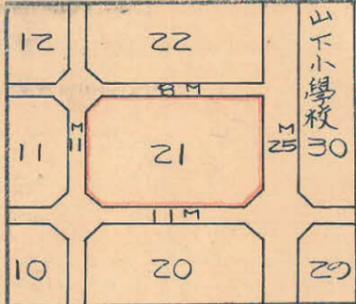

この図面等は、土地区画整理事業に関する参考資料として提供しています。  
 ○図面等は換地処分時のものであり、現在の状況とは異なる場合があります。  
 ○図面等によって、境界等が確定されるものではありません。

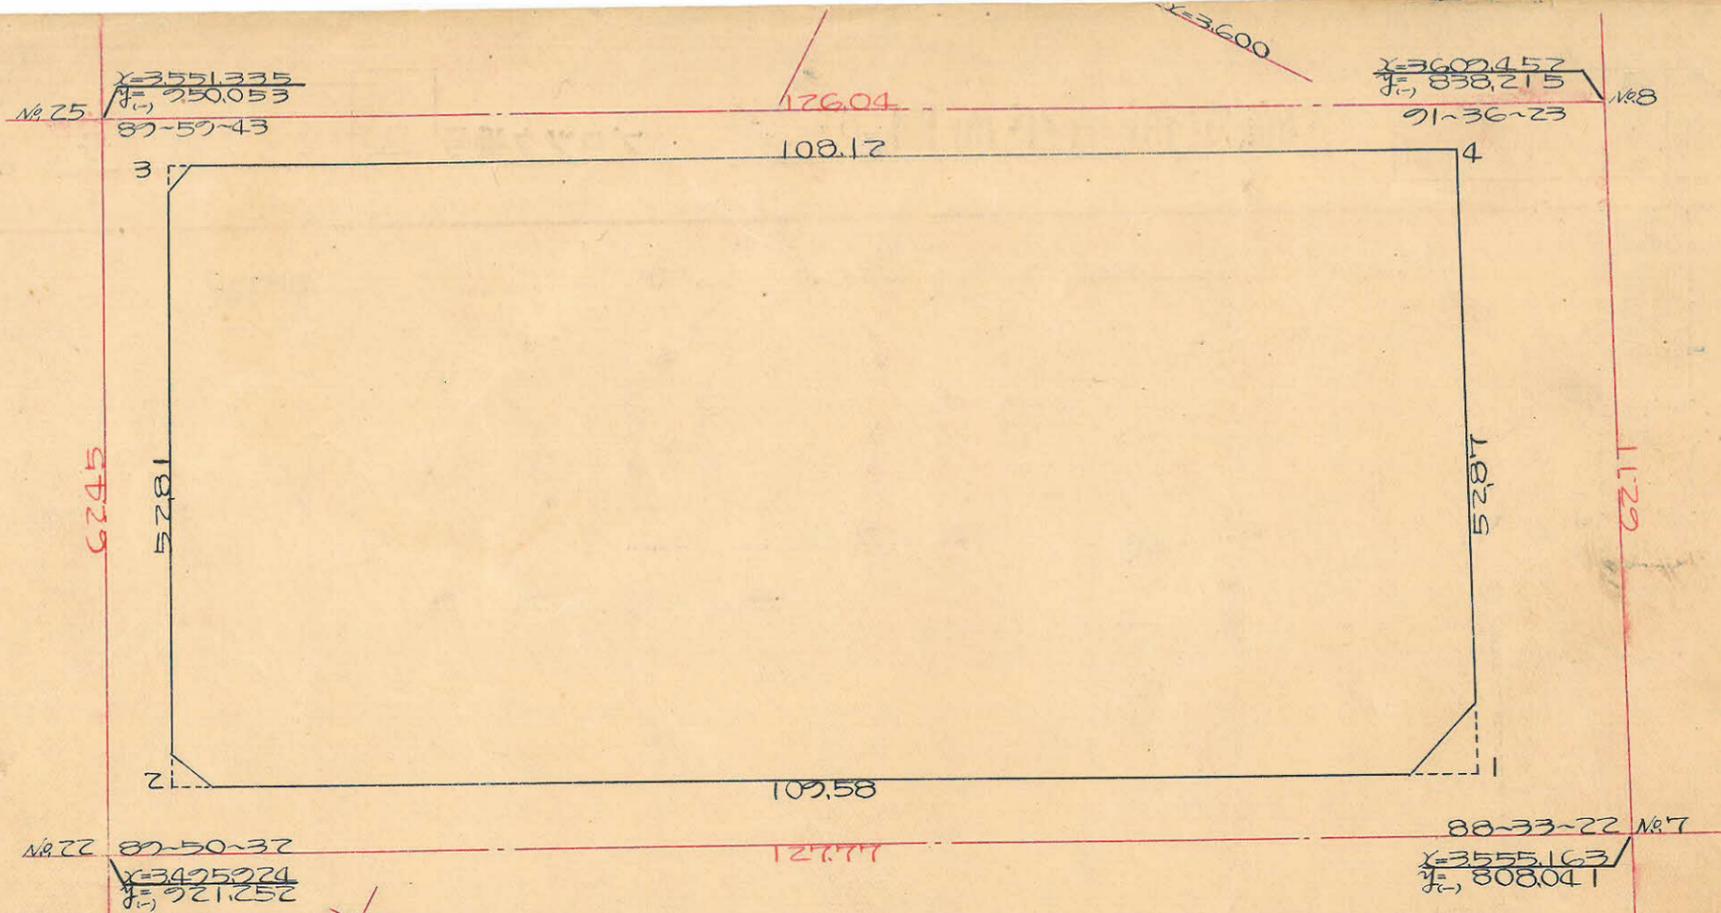

測 尺	X	ΔX	Y	ΔY			
	1	2	3	4	5	6	3x4
1	3553.218	50462		821.701	27262		
2	3503.442	46871	3578218263	24790	71664	3288050425851233	
3	3550.340	47834	26725243253	25254	71664	21236146254431566	
4	3600.174	46756	3578847297	25578	71664	3.031636437608350	
1	3553.218	50462	26725821.701	27262	71664	794770227254687280	
						82767079680539213	
						94267782697039916	
						11.500,703 <sup>m²</sup> = 5,750.35 <sup>m²</sup>	

合計面積  $5,750.35^{m^2} = (x0.3025 = 1,739.48) = 1,739.42^{坪}$   
 剪除面積  $2.25 + 386 + 1681 = 2292 = (x0.3025 = 693) = 692^{坪}$   
 割込面積  $= 1,732.50^{坪}$

この図面等は、土地区画整理事業に関する参考資料として提供しています。  
 ○図面等は換地処分時のものであり、現在の状況とは異なる場合があります。  
 ○図面等によって、境界等が確定されるものではありません。