

課長	係長	測量士	係





(分筆前)
 確定面積平面圖 $S = \frac{1}{600}$

ブロック番号 中


29 号

新地名 町 丁目


29 年 6 月 23 日

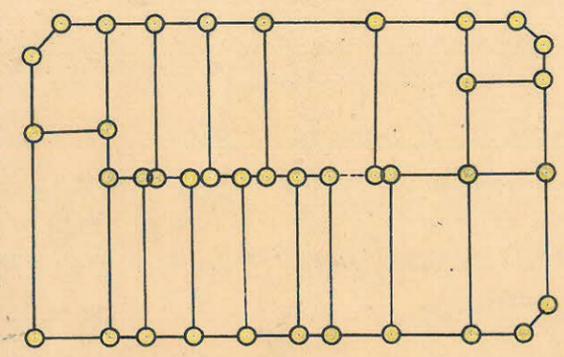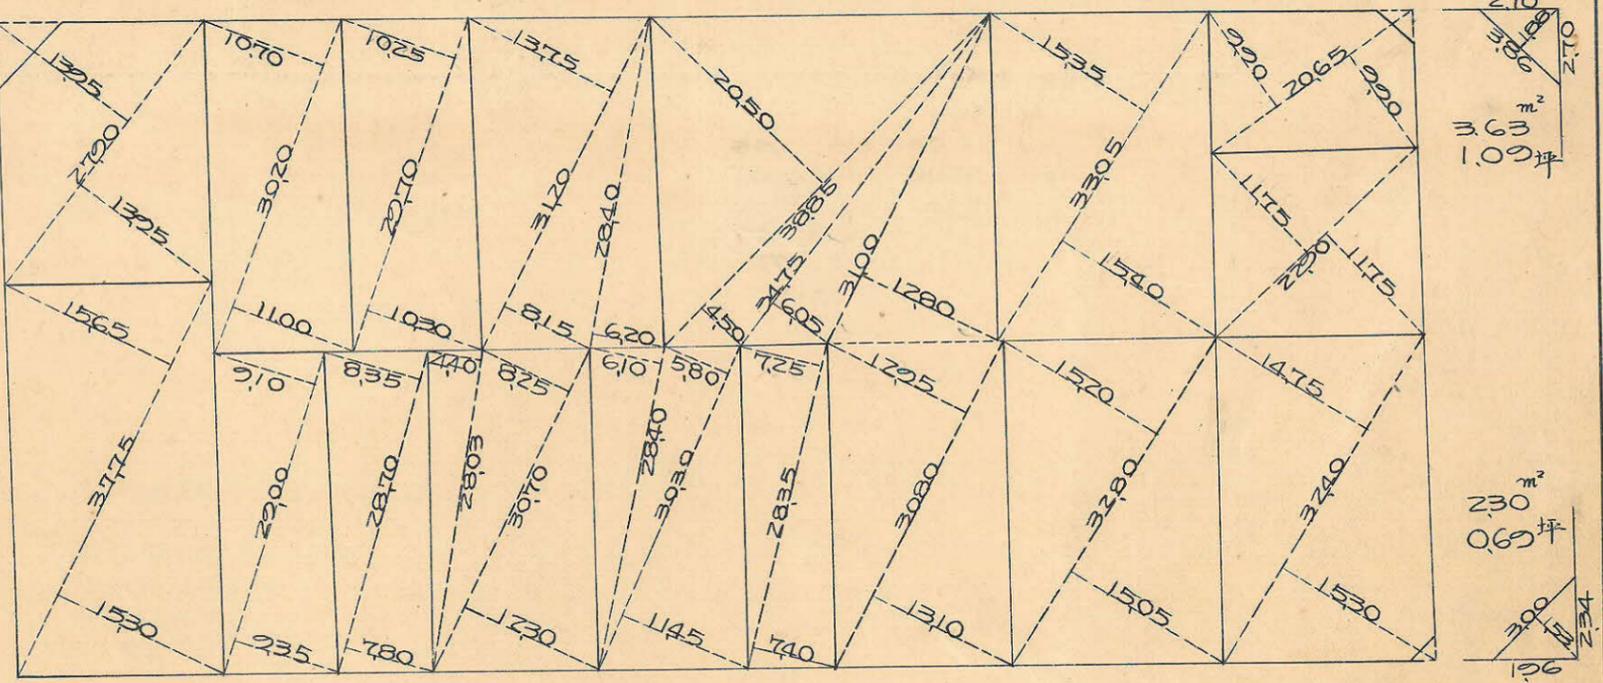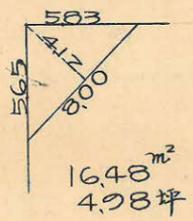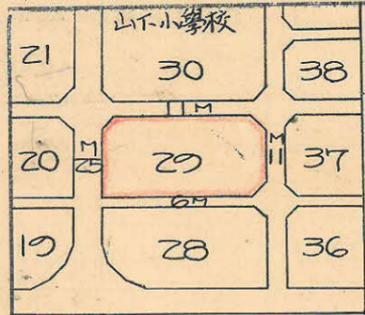

杭=38
 ボット=16

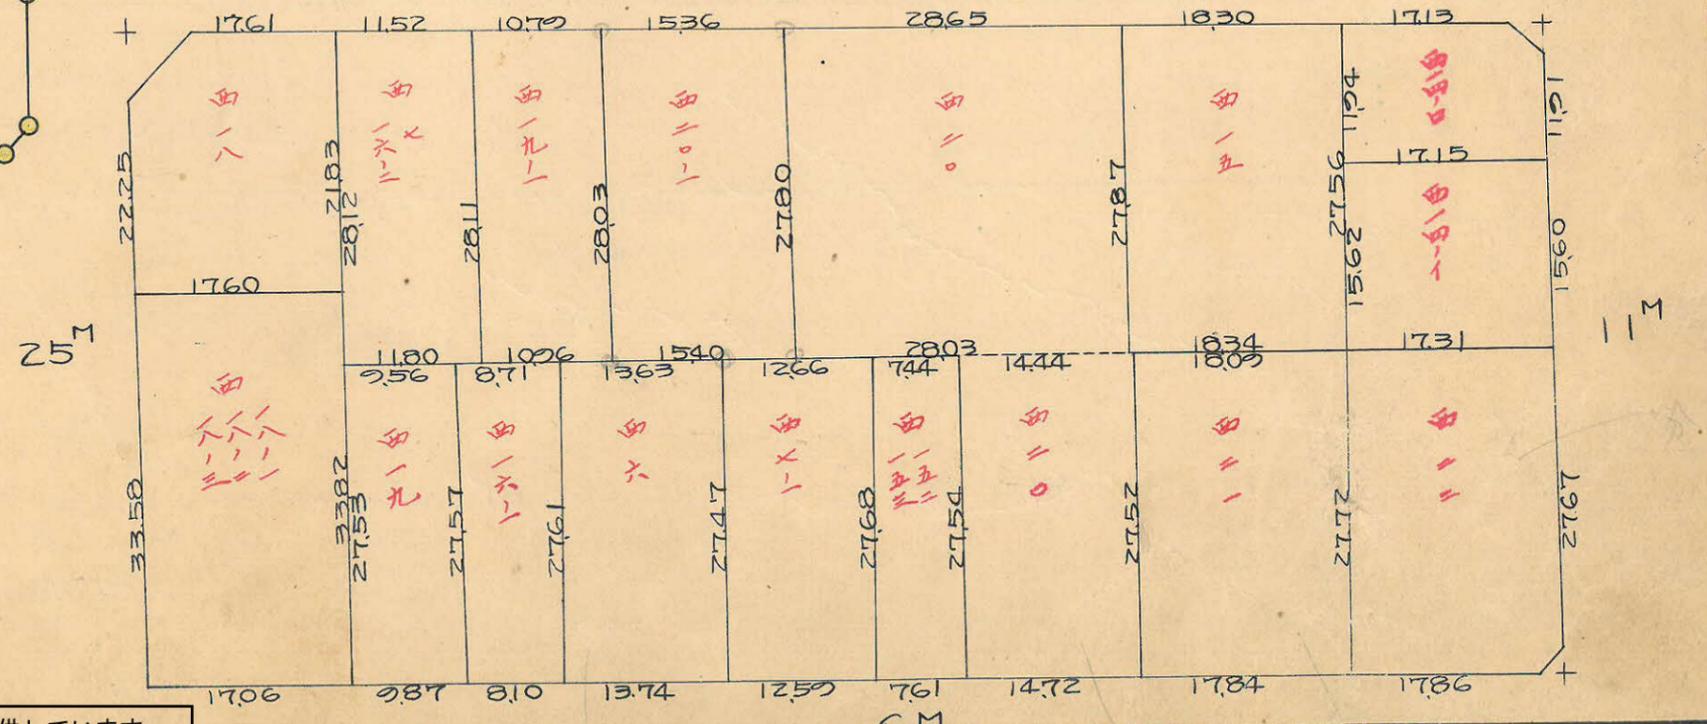

この図面等は、土地区画整理事業に関する参考資料として提供しています。
 ○図面等は換地処分時のものであり、現在の状況とは異なる場合があります。
 ○図面等によって、境界等が確定されるものではありません。

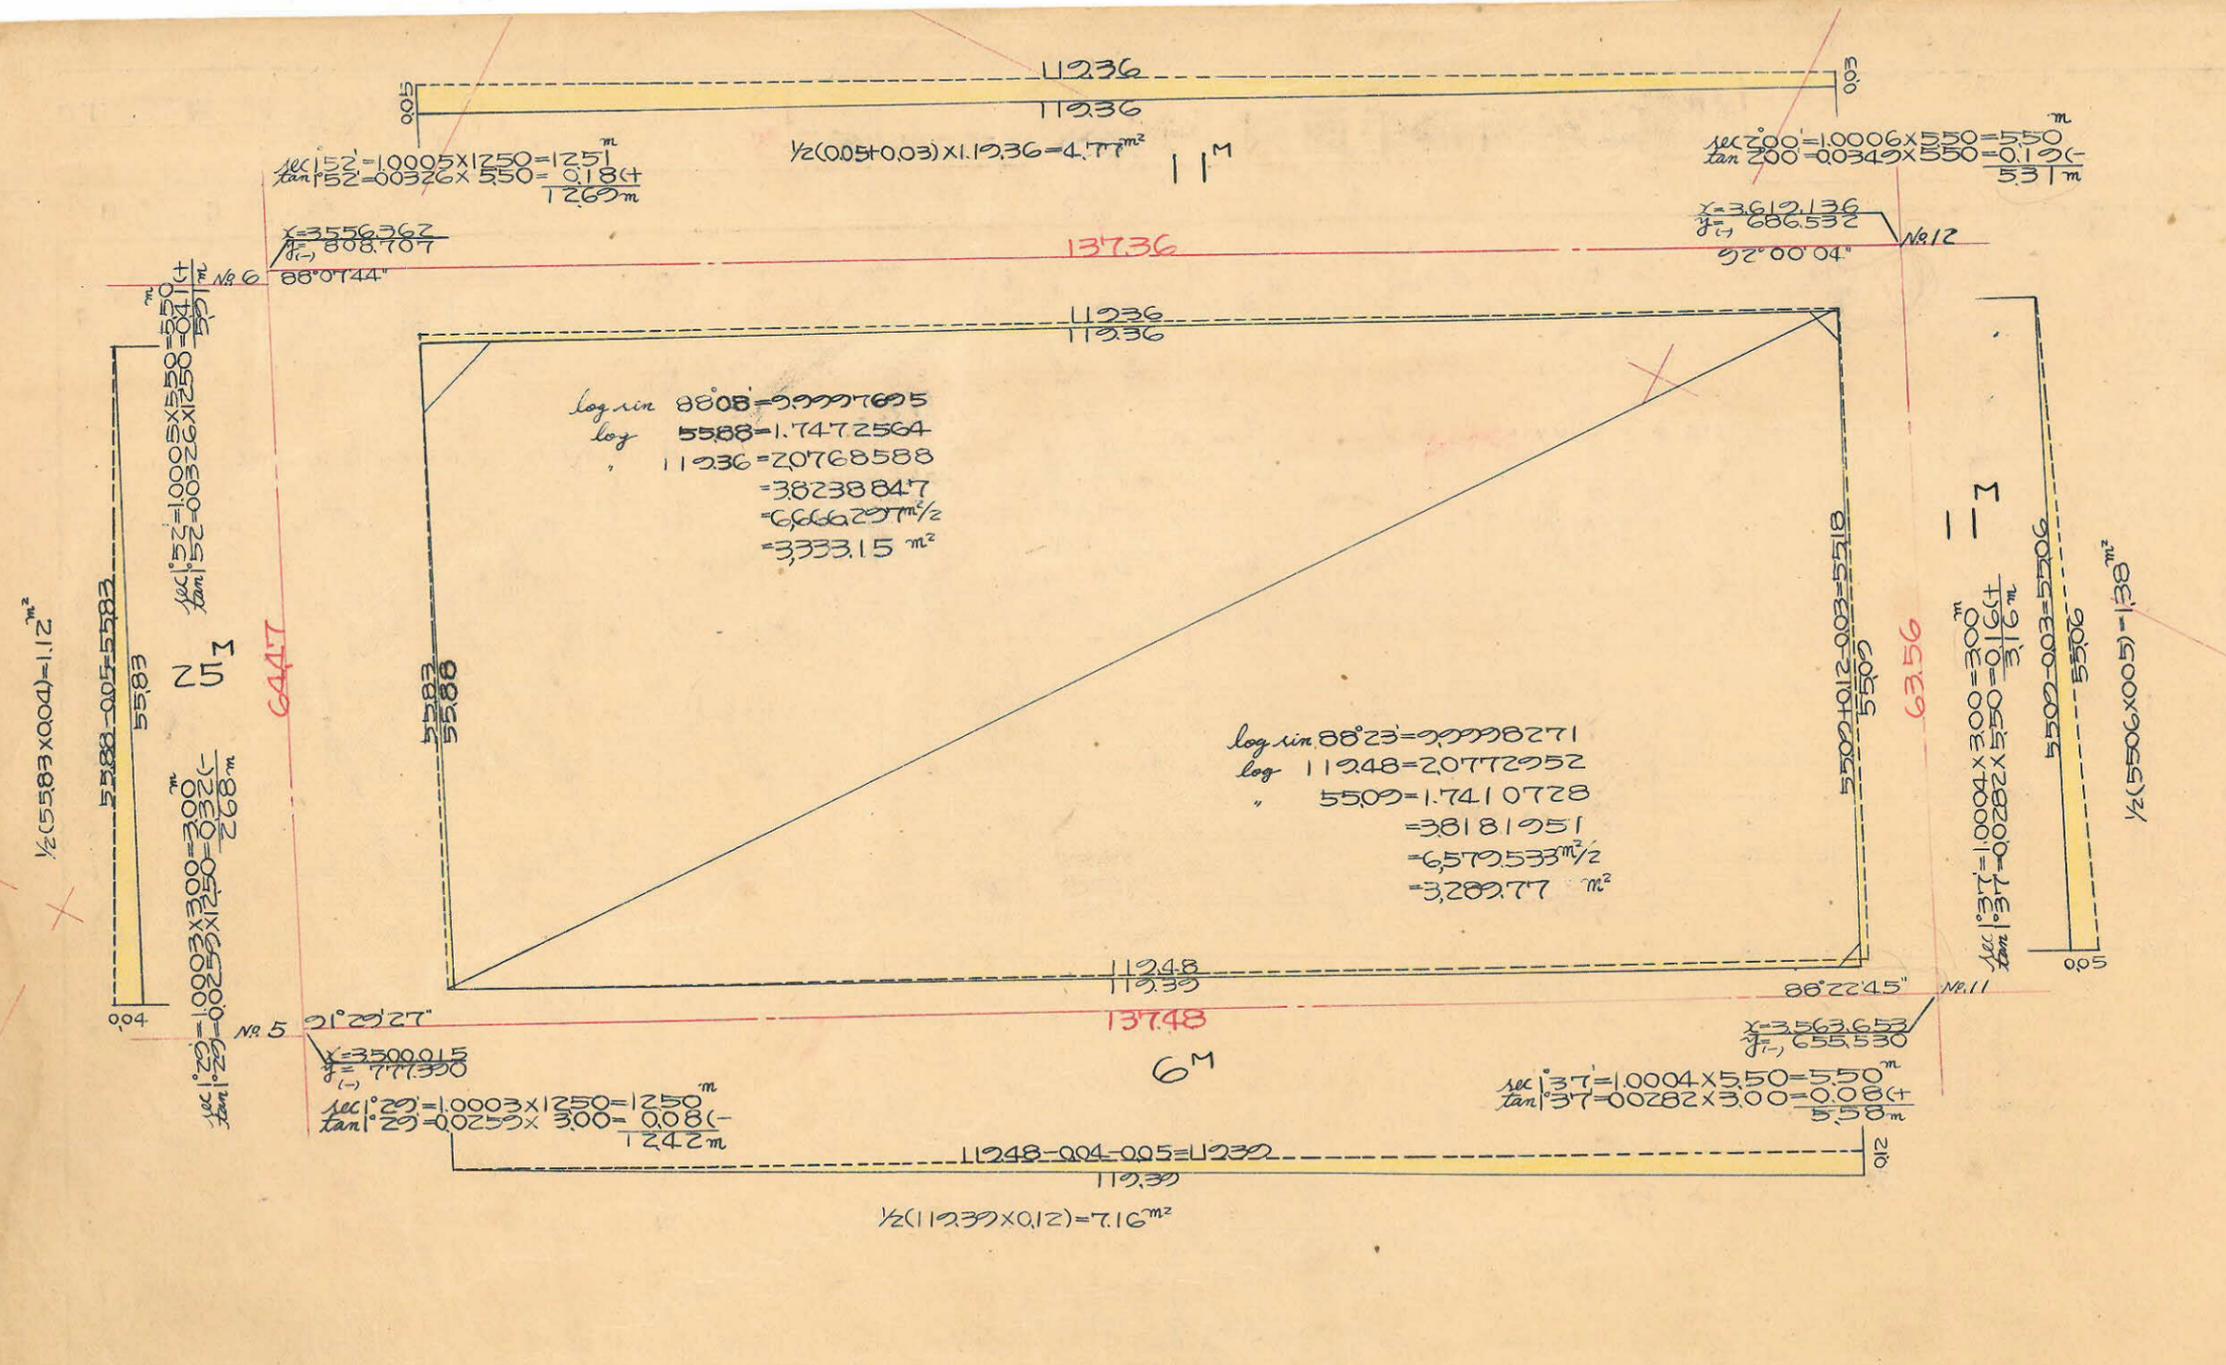

合計面積 $3.333.15 + 3.289.77 + 7.16 - 1.38 - 4.77 - 1.12 = 6622.81 \text{ m}^2 = (0.3025 = 2003.40) = 2003.32 \text{ 坪}$
 剪除面積 $1648 + 363 + 230 = 2241 = (0.3025 = 6.77) = 6.76 \text{ 坪}$
 割込面積 $6600.40 = 1.996.56 \text{ 坪}$

この図面等は、土地区画整理事業に関する参考資料として提供しています。
 ○図面等は換地処分時のものであり、現在の状況とは異なる場合があります。
 ○図面等によって、境界等が確定されるものではありません。