


課長	係長	測量士	係

(分筆前)
確定面積平面圖 $S = \frac{1}{600}$



ブロック番号 中央 131~2 号

新地名 町 丁目

29年 6月 1日


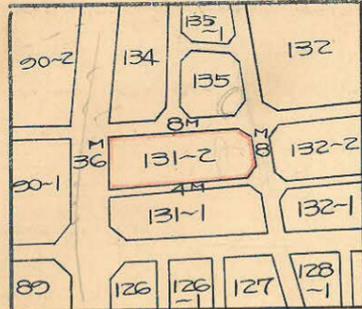


この図面等は、土地区画整理事業に関する参考資料として提供しています。
 ○図面等は換地処分時のものであり、現在の状況とは異なる場合があります。
 ○図面等によって、境界等が確定されるものではありません。

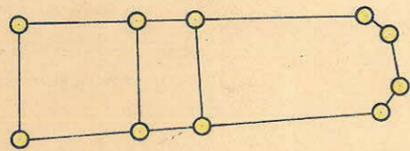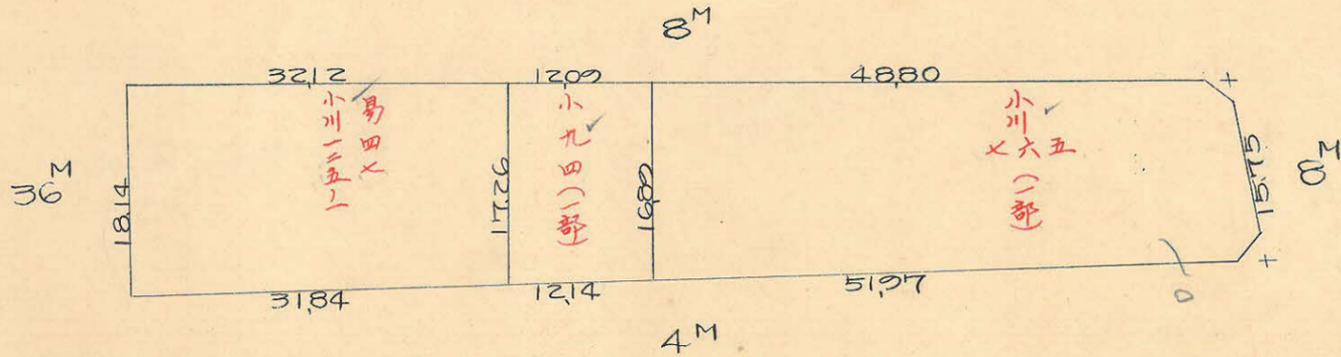



杭 = 10
 口 = 3

1.85^m
 0.55坪

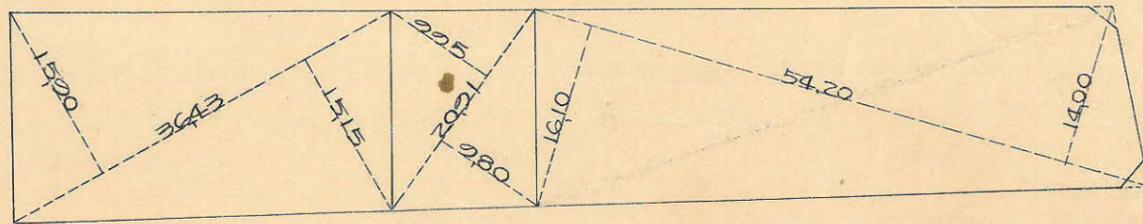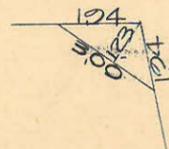

2.69^m
 0.81坪

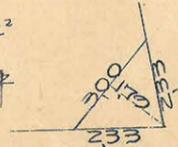

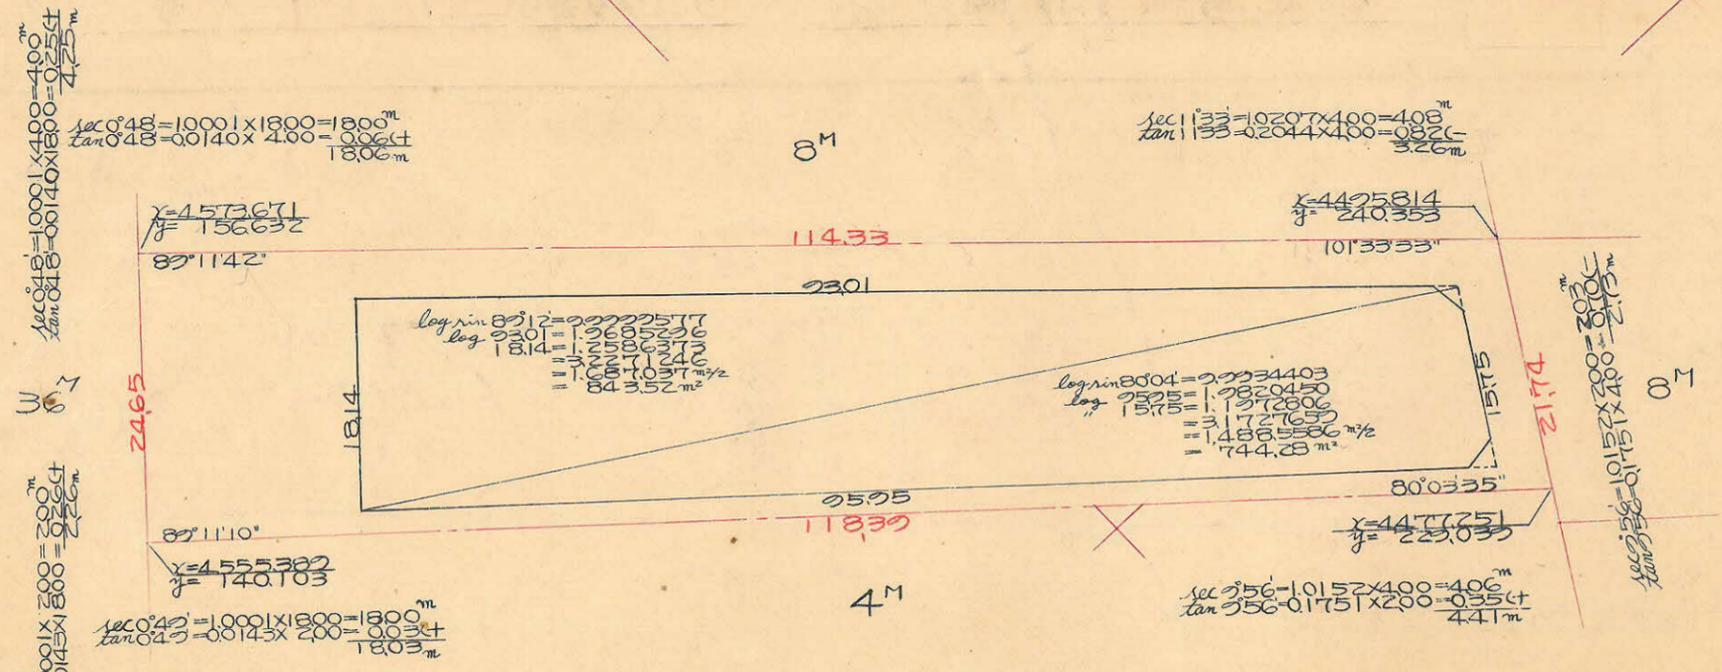

合計面積 $843.52 + 744.28 = 1,587.80 = (0.3025 = 480.30) = 480.29$ 坪
 削除面積 $1.85 + 2.69 = 4.54 = (0.3025 = 1.37) = 1.36$ 坪
 割込面積 $1,583.26 = 478.93$ 坪

この図面等は、土地区画整理事業に関する参考資料として提供しています。
 ○図面等は換地処分時のものであり、現在の状況とは異なる場合があります。
 ○図面等によって、境界等が確定されるものではありません。