




課長	係長	測量士	係

(分 筆 前)

確定面積平面図 $S = \frac{1}{600}$

ブロック番号 宇宿 155 号

新地名 町 丁目
年 月 日

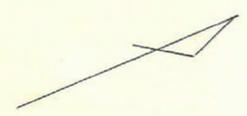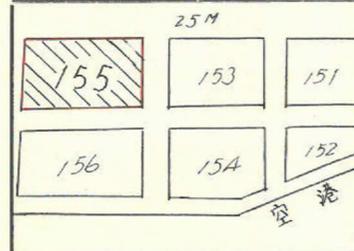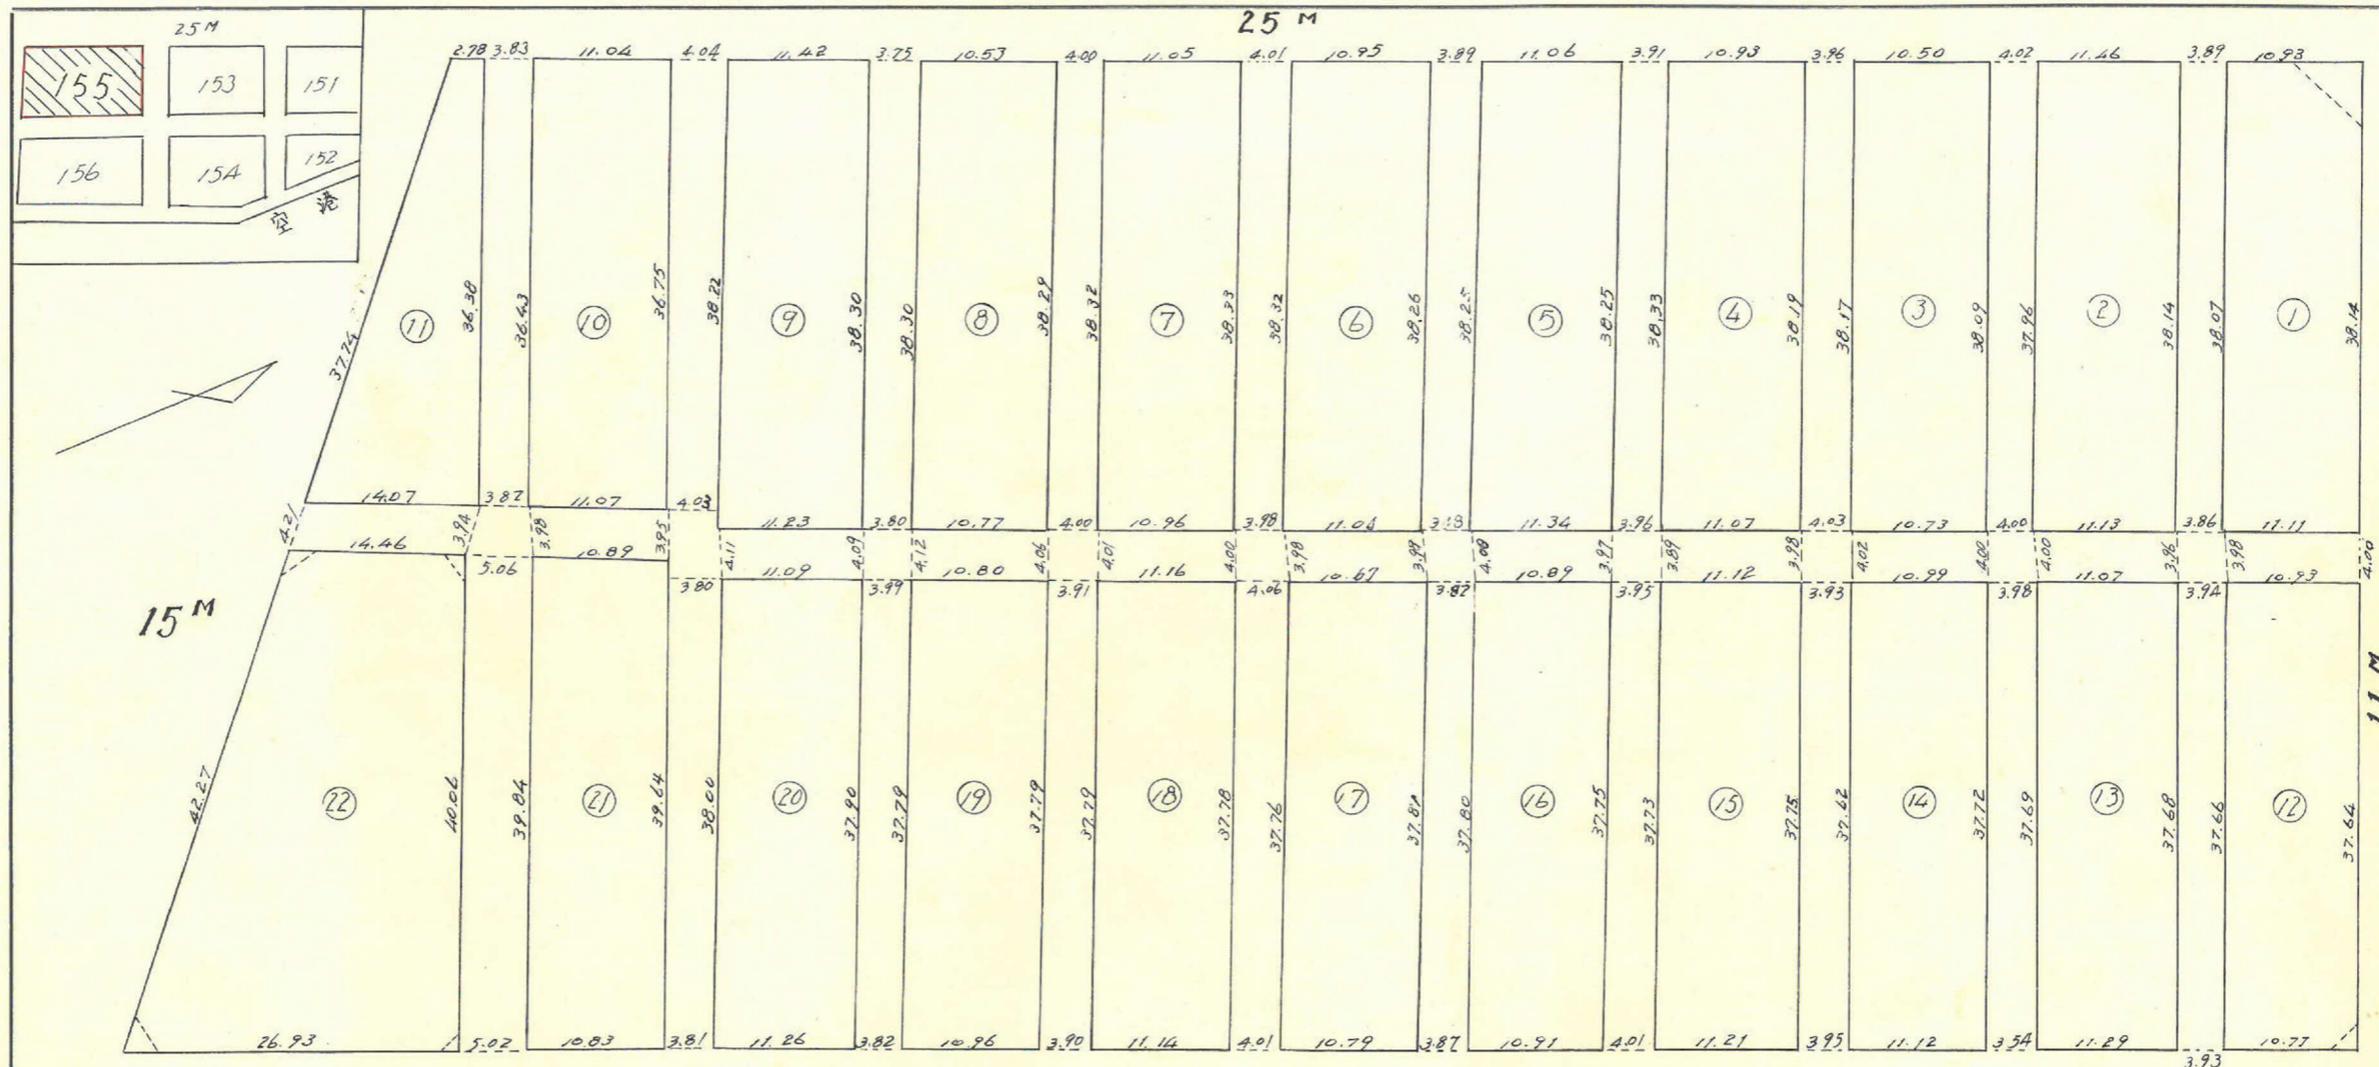


15 M

25 M

8 M

11 M

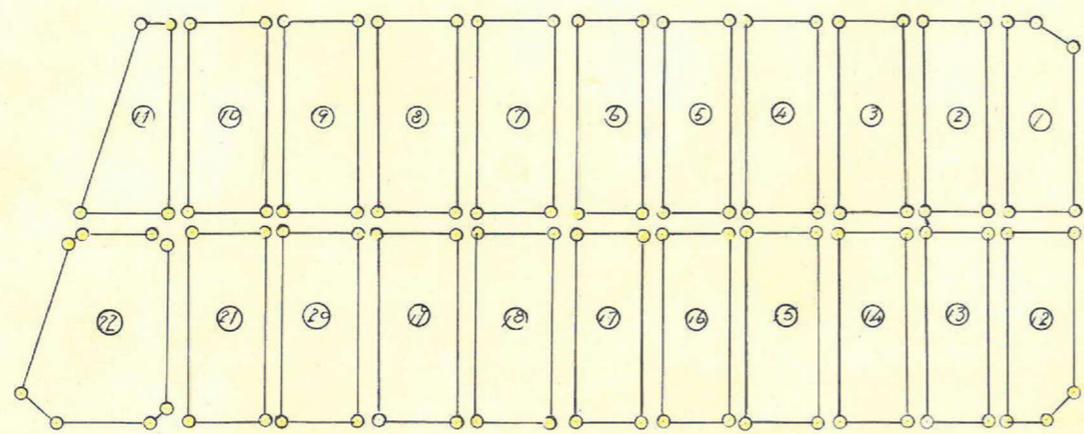



ブロック 22
杭 90

この図面等は、土地区画整理事業に関する参考資料として提供しています。
○図面等は換地処分時のものであり、現在の状況とは異なる場合があります。
○図面等によって、境界等が確定されるものではありません。


トラス精度 1/39.800

この図面等は、土地区画整理事業に関する参考資料として提供しています。
 ○図面等は換地処分時のものであり、現在の状況とは異なる場合があります。
 ○図面等によって、境界等が確定されるものではありません。

合計面積 13,173.126 - 6.041 = 13,167.085
 剪除 " 15.34 + 2.43 + 4.459 = 22.229
 プロツク " = 13,144.856

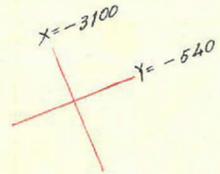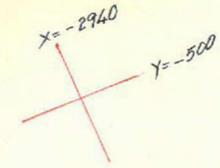


$$7.966 - 6.733 - 6.078 - 1.199 = -6.041$$

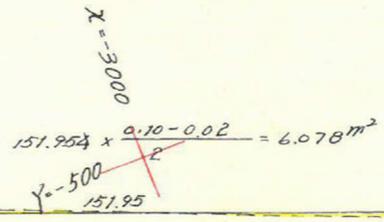

11-17
 X = -3018.534
 Y = -521.198

22
 11-7
 X = -2931.589
 Y = -461.137

$$84.16 \times \frac{0.13 + 0.03}{2} = 6.733$$

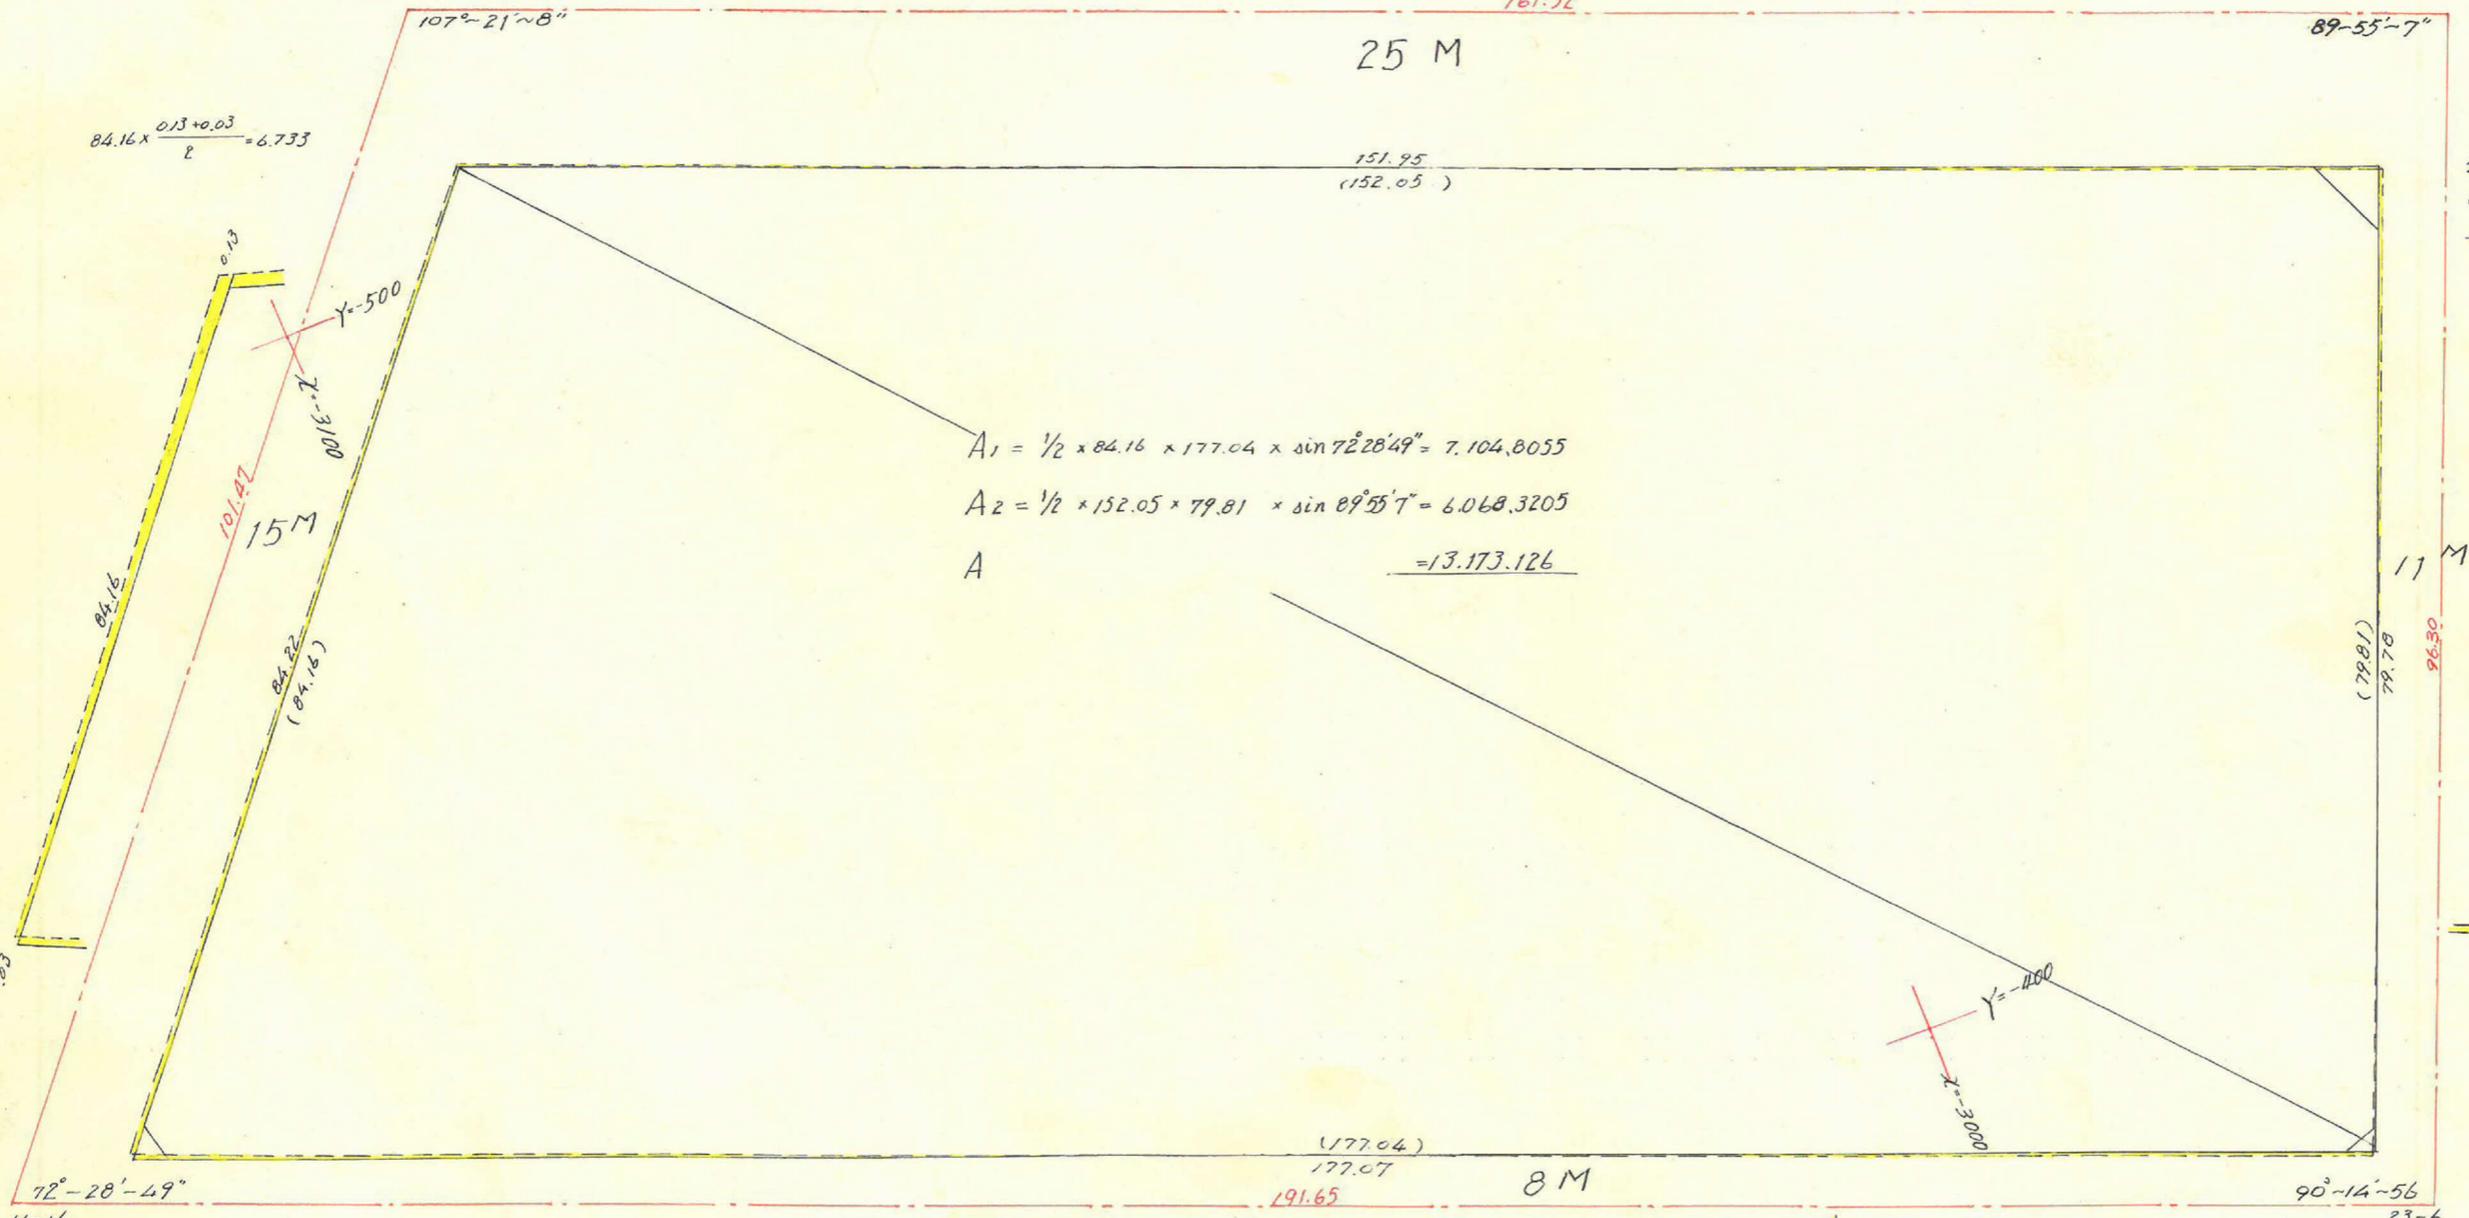

$$A_1 = \frac{1}{2} \times 84.16 \times 177.04 \times \sin 72^\circ 28' 49'' = 7,104.8055$$

$$A_2 = \frac{1}{2} \times 152.05 \times 79.81 \times \sin 89^\circ 55' 7'' = 6,068.3205$$

$$A = 13,173.126$$

11-16
 X = -3145.646
 Y = -442.536

$$177.04 \times \frac{0.13 - 0.04}{2} = 7.967 \text{ m}^2$$


23-6
 X = -2967.524
 Y = -371.792

課長	係長	測量士	係

(分筆前)
 確定面積平面図 $S = \frac{1}{600}$

ブロック番号 宇宿 155 号

新地名 町 丁目
 年 月 日

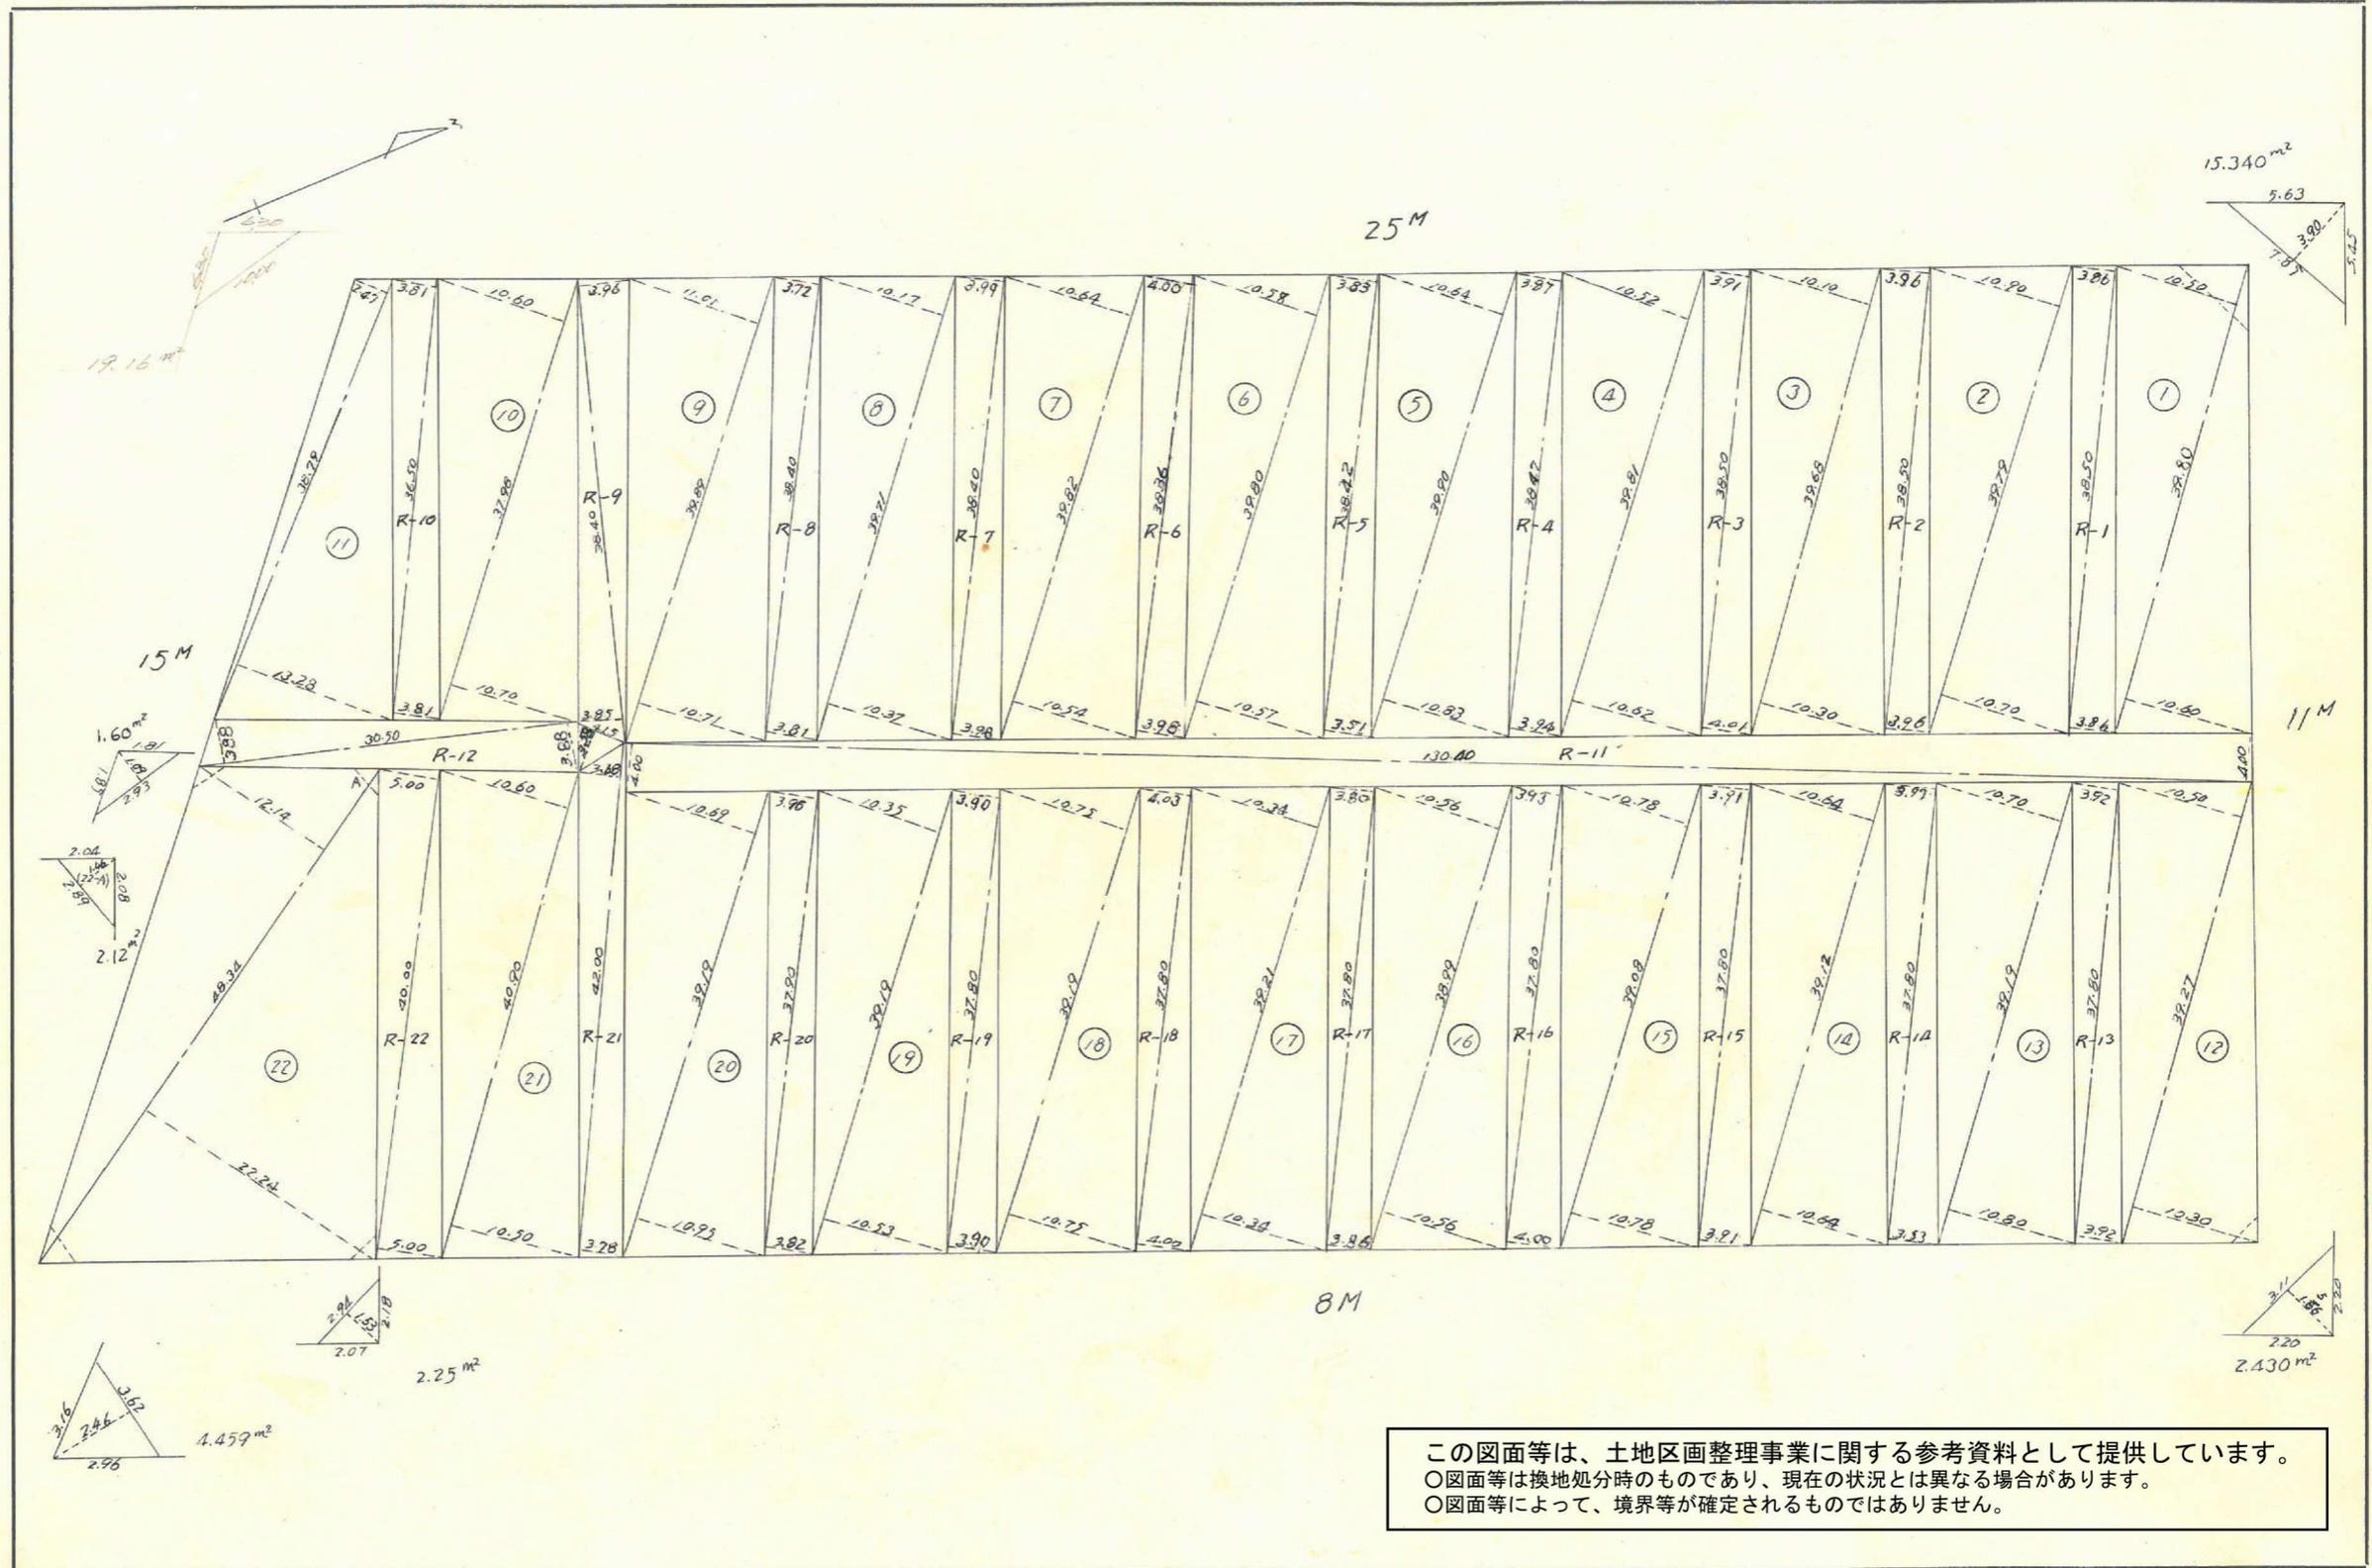

この図面等は、土地区画整理事業に関する参考資料として提供しています。
 ○図面等は換地処分時のものであり、現在の状況とは異なる場合があります。
 ○図面等によって、境界等が確定されるものではありません。