

課長	係長	測量士	係

(分筆前)





確定面積平面図 $S = \frac{1}{600}$

ブロック番号


上町

119号

新地名
町 丁目
年 月 日

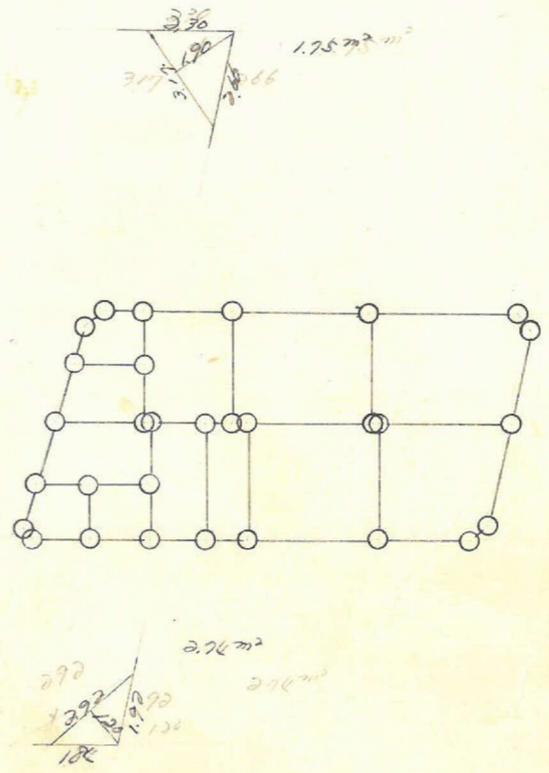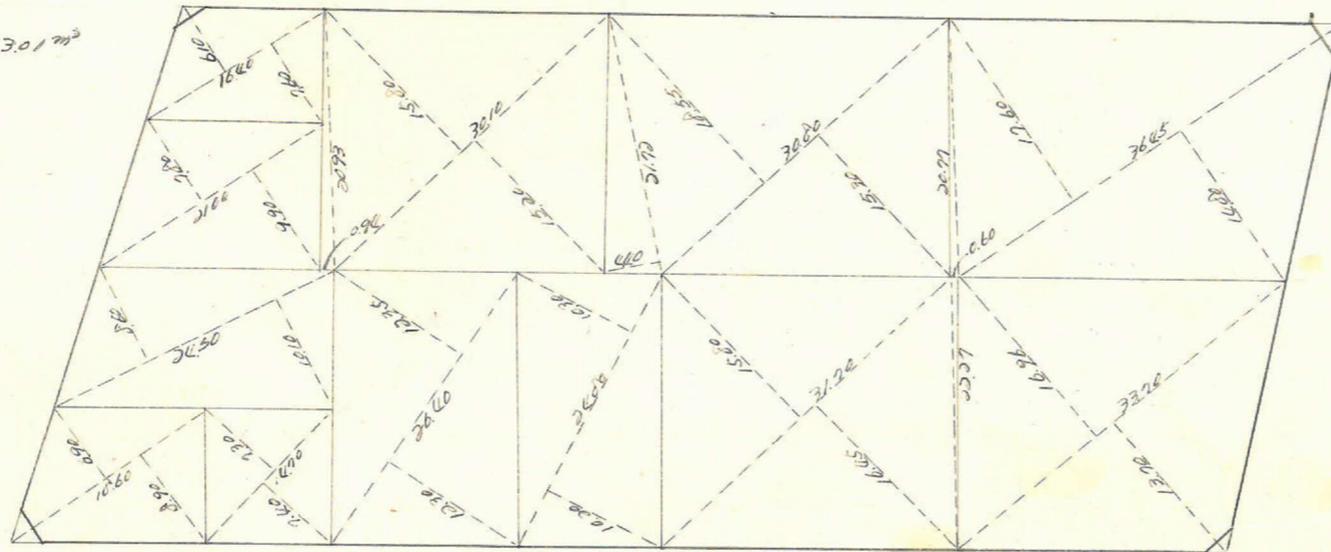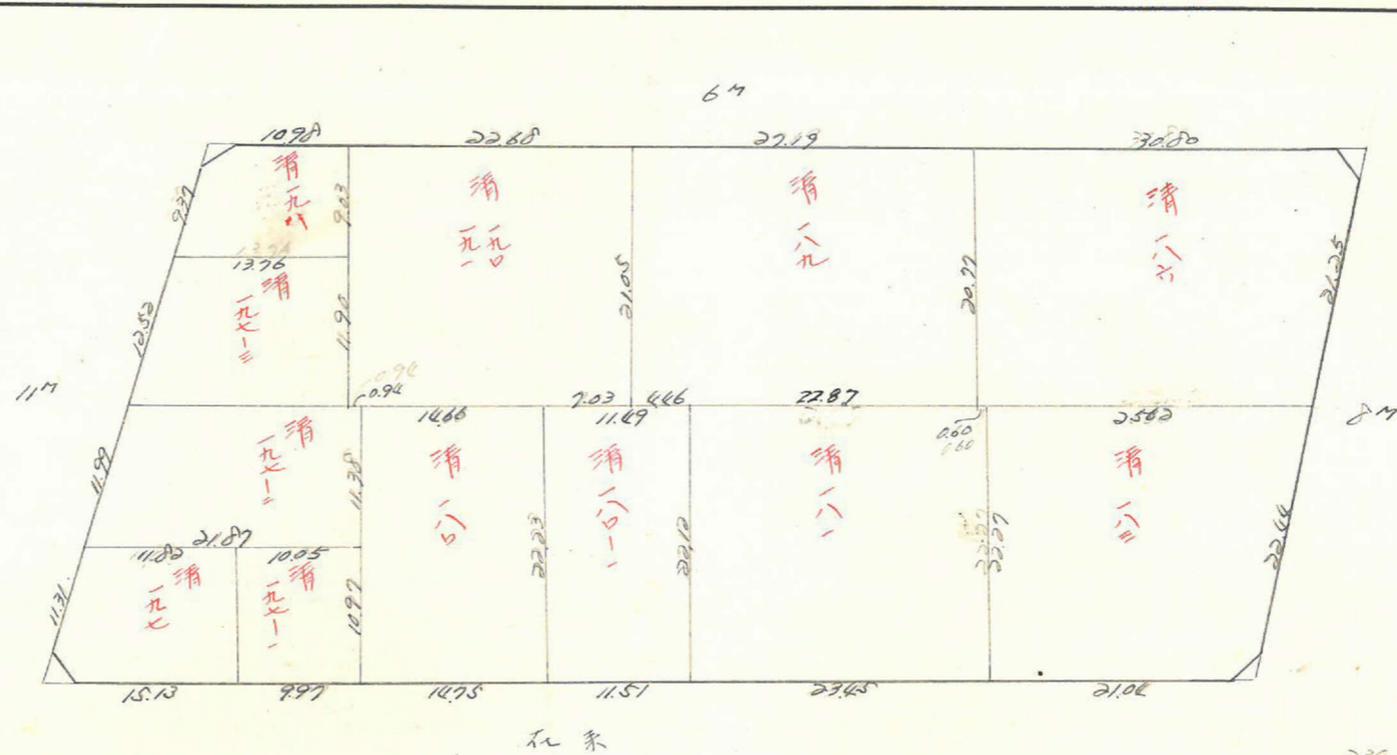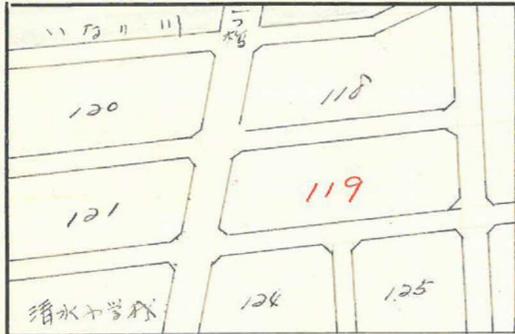

この図面等は、土地区画整理事業に関する参考資料として提供しています。
 ○図面等は換地処分時のものであり、現在の状況とは異なる場合があります。
 ○図面等によって、境界等が確定されるものではありません。

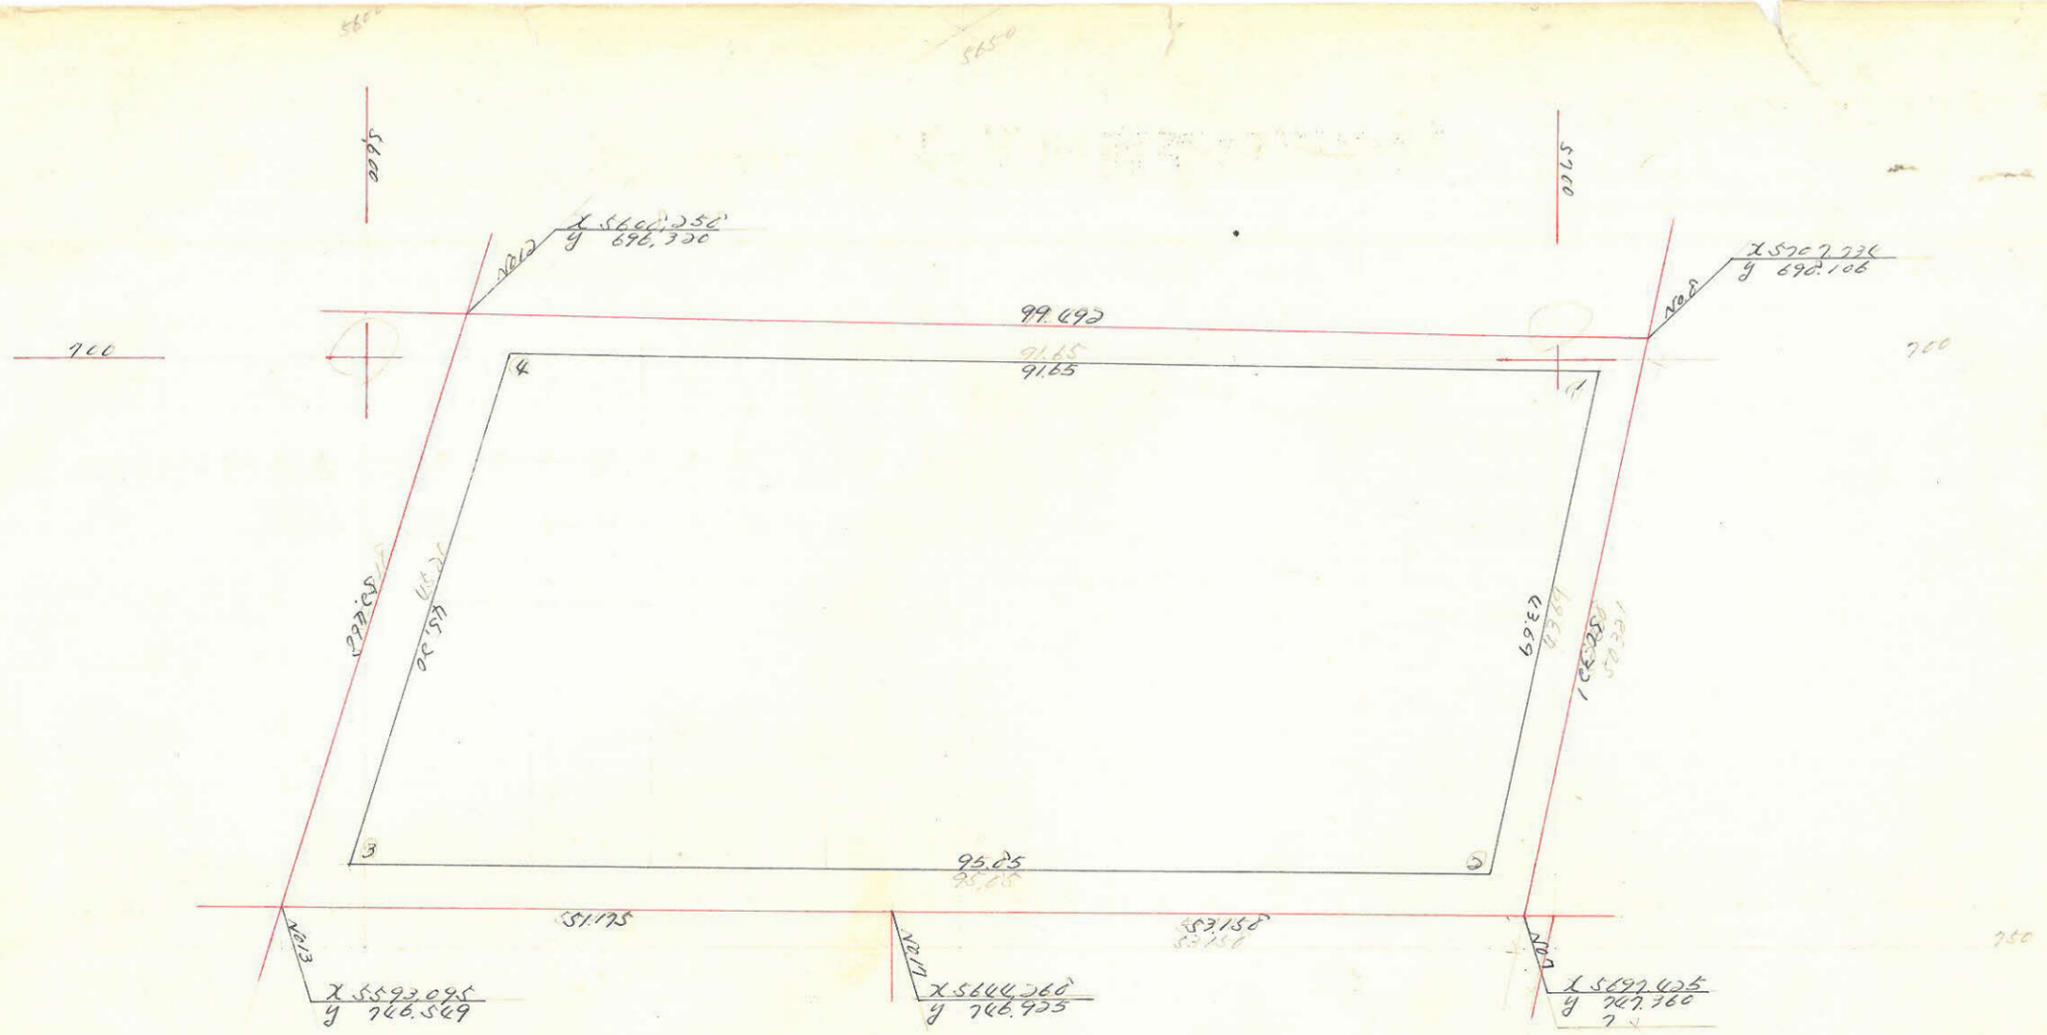

	1	2	3	3x4	4	5	6	1x6
1	5703.603	9.110		1x4	701.020	42.725	6	1x6
2	5694.533	95.824	104.954	78.603.571	74.3.753	+ 41.897	238.523.829	
3	5598.624	913.320	82.529	61.312.857	702.925	- 43.182	246.398.083	
4	5612.004	91.639	104.954	73.004.326	679.763	- 41.897	235.126.132	
1	5703.603	91.9.110	82.529	57.855.100	701.020	+ 44.010	251.017.328	
		9.110	22.009			+ 42.725	44.017	

合計面積 $4038.828 (x 0.7025 = 1221.60 \text{ 坪}) = 1221.60 \text{ 坪}$
 実際 $1.75 + 2.76 + 1.67 + 3.01 = 9.19 (x 0.7025 = 2.77 \text{ 坪}) = 2.77 \text{ 坪}$
 削減 $4027.07 (x 0.7025 = 1218.86 \text{ 坪}) = 1218.86 \text{ 坪}$

この図面等は、土地区画整理事業に関する参考資料として提供しています。
 ○図面等は換地処分時のものであり、現在の状況とは異なる場合があります。
 ○図面等によって、境界等が確定されるものではありません。