

課長	係長	測量士	係

(分 筆 前)

確定面積平面図 S =  $\frac{1}{\dots}$








ブロック番号

上町

125~1 号

新地名 町 丁目

年 月 日

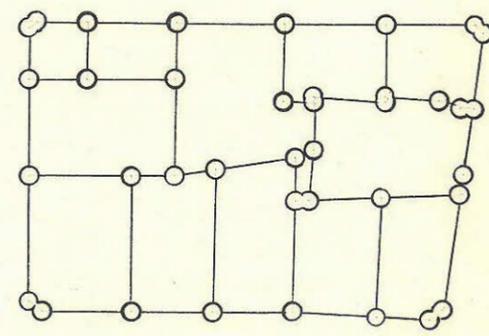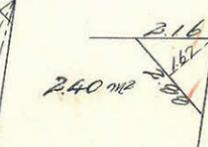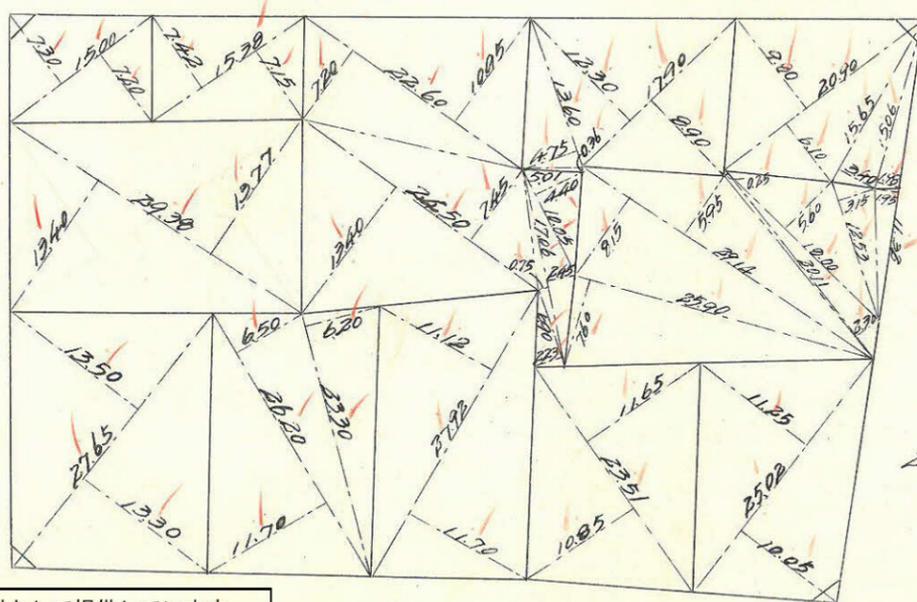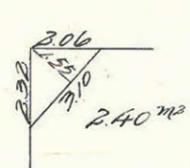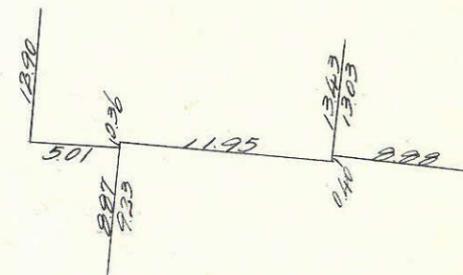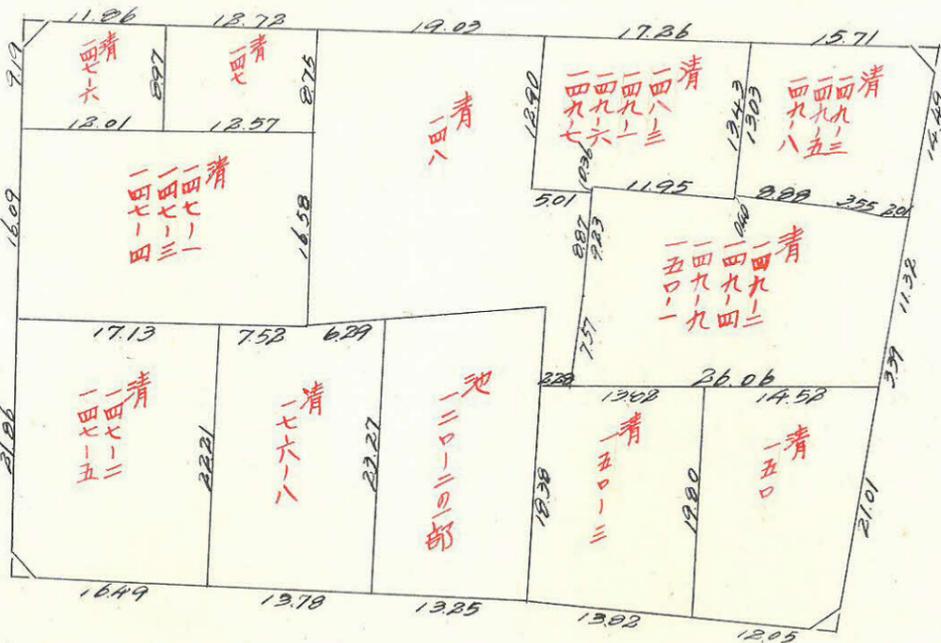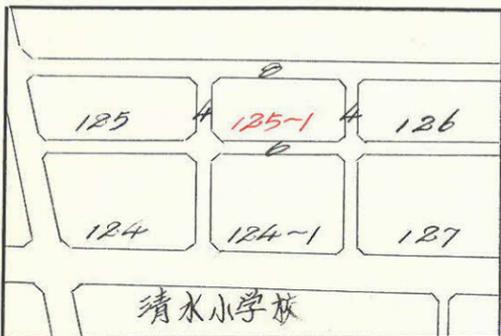

この図面等は、土地区画整理事業に関する参考資料として提供しています。  
 ○図面等は換地処分時のものであり、現在の状況とは異なる場合があります。  
 ○図面等によって、境界等が確定されるものではありません。

課長	係長	測量士	係
----	----	-----	---





(分筆前)

確定面積平面圖  $S = \frac{1}{600}$

ブロック番号 上野 126号

新地名 町 丁目  
年 月 日

この図面等は、土地区画整理事業に関する参考資料として提供しています。  
 ○図面等は換地処分時のものであり、現在の状況とは異なる場合があります。  
 ○図面等によって、境界等が確定されるものではありません。

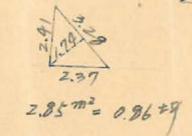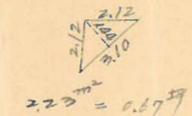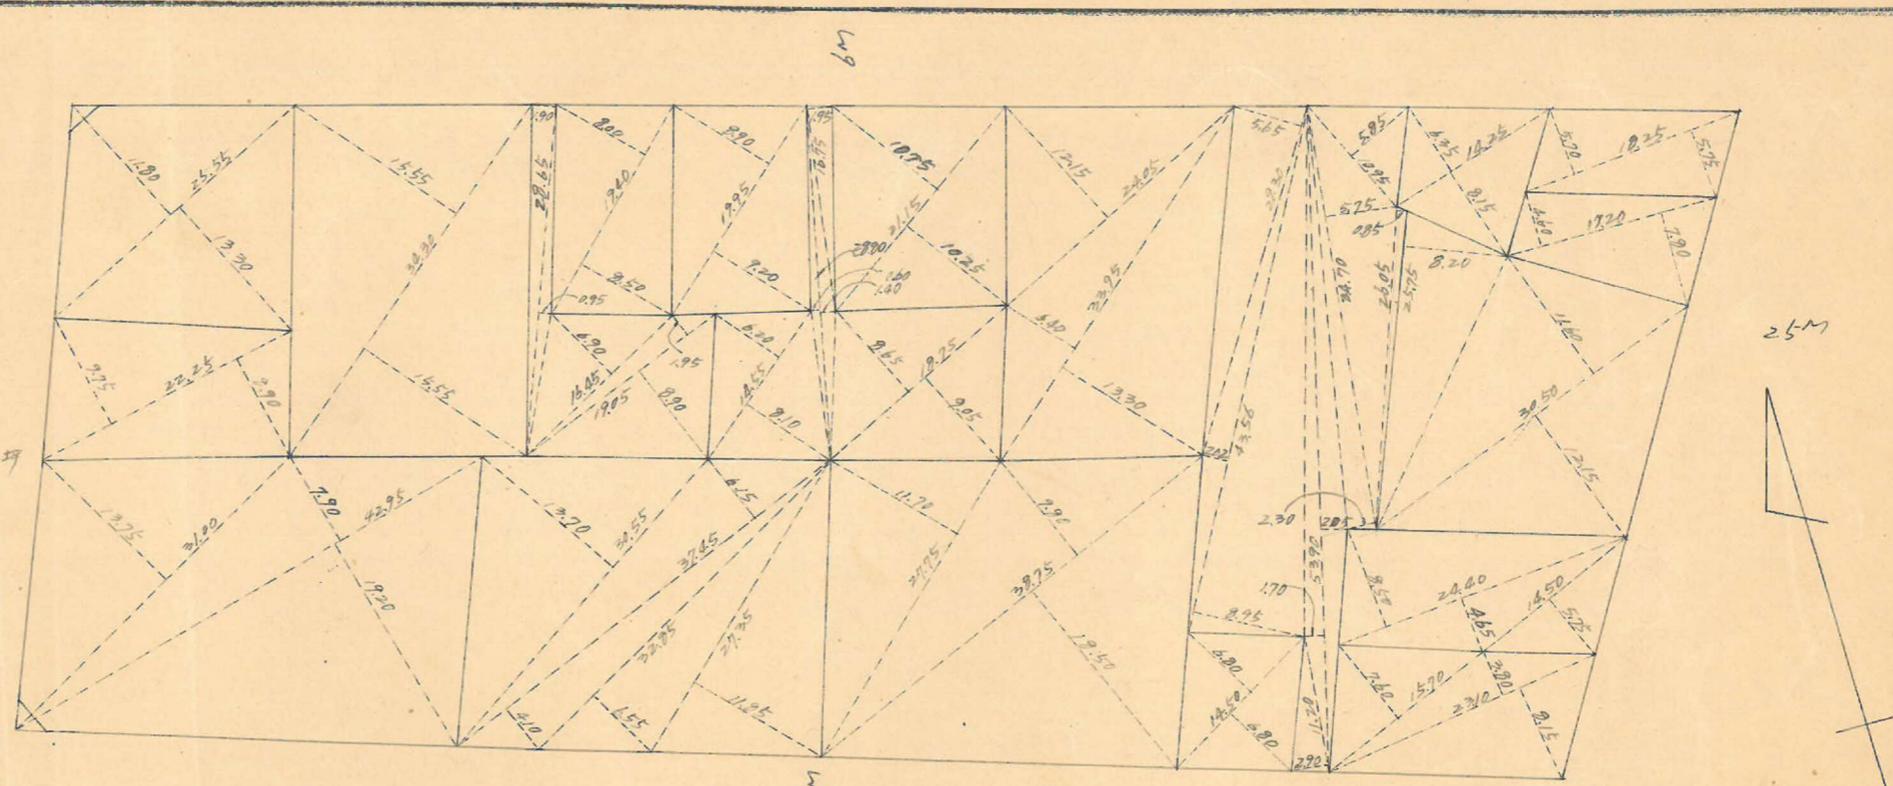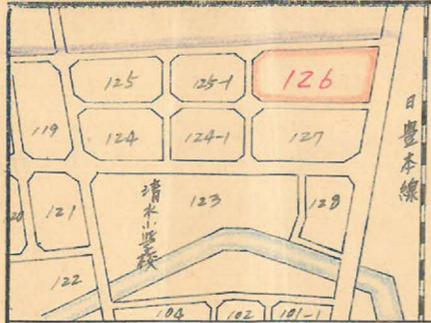

ロット 20 杭 54

