


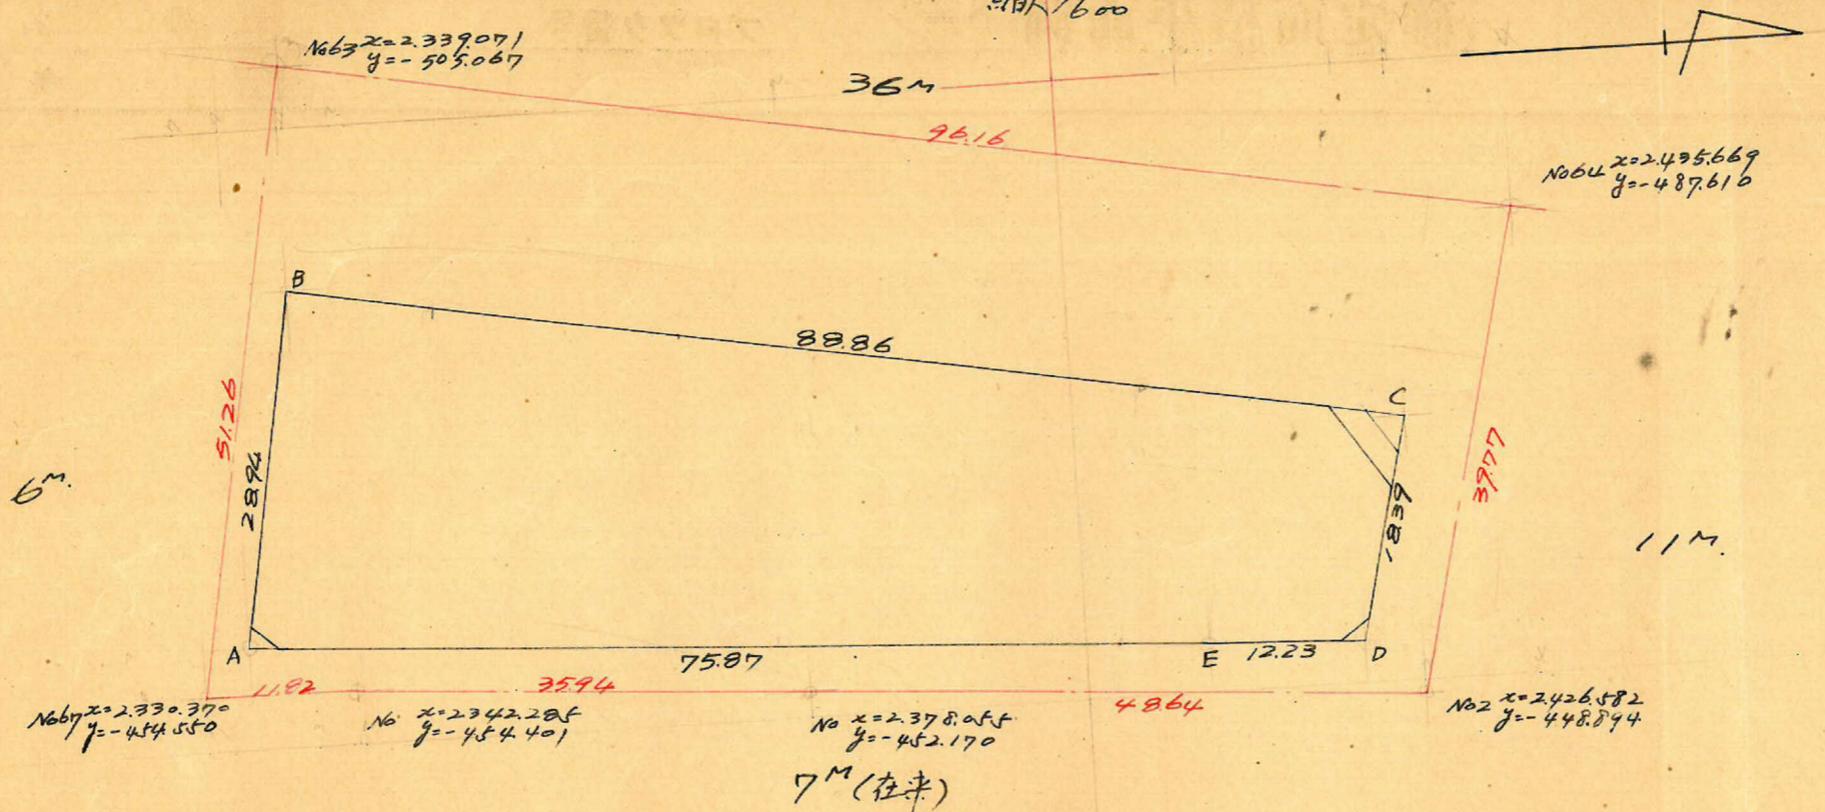

下荒田 1327.07 線長 Y600



測点	x.		y.					
A	2.334000		-458.249					
B	2.338702	+ 4.699	-486.807	- 28.558				
C	2.426195	+ 87.490	-471.265	+ 15.542	- 18.016	- 44.879.711	- 30.440.545	
D	2.421.966	- 4.229	-452.371	+ 17.894	+ 23.436	- 39.239.409	+ 81.122.256	
E	2.409.150	- 12.216	-453.898	- 0.527	+ 17.367	+ 7.455.686	+ 42.062.284	
A	2.334000	- 75.747	-458.249	- 4.351	- 4.898	+ 39.926.230	- 11.754.761	
		(+ 4.699)	- 71.048	- 28.558	- 32.909	+ 32.557.675	- 76.809.705	
Σ						- 4.179.529	+ 4.179.529	$\frac{1}{2} \div 2089.76 \text{ m}^2$

合計面積  
 切除面積  
 割込面積

$$200 \text{ m}^2 + 4.22 \text{ m}^2 + 1.77 \text{ m}^2 = 206.99 \text{ m}^2 \quad (x.0.3025 = 632.15 \text{ 坪}) = 632.14 \text{ 坪}$$

$$200 \text{ m}^2 + 4.22 \text{ m}^2 + 1.77 \text{ m}^2 = 206.99 \text{ m}^2 \quad (x.0.3025 = 629.74 \text{ 坪}) = 629.74 \text{ 坪}$$

$$2089.76 \text{ m}^2 = 629.74 \text{ 坪}$$

この図面等は、土地区画整理事業に関する参考資料として提供しています。  
 ○図面等は換地処分時のものであり、現在の状況とは異なる場合があります。  
 ○図面等によって、境界等が確定されるものではありません。