




課	長	係	長	測量士	係

(分 筆 前)
 確定面積平面図 $S = \frac{1}{600}$




ブロック番号 天保山 22号


新地名 町 丁目

43年 3月 20日

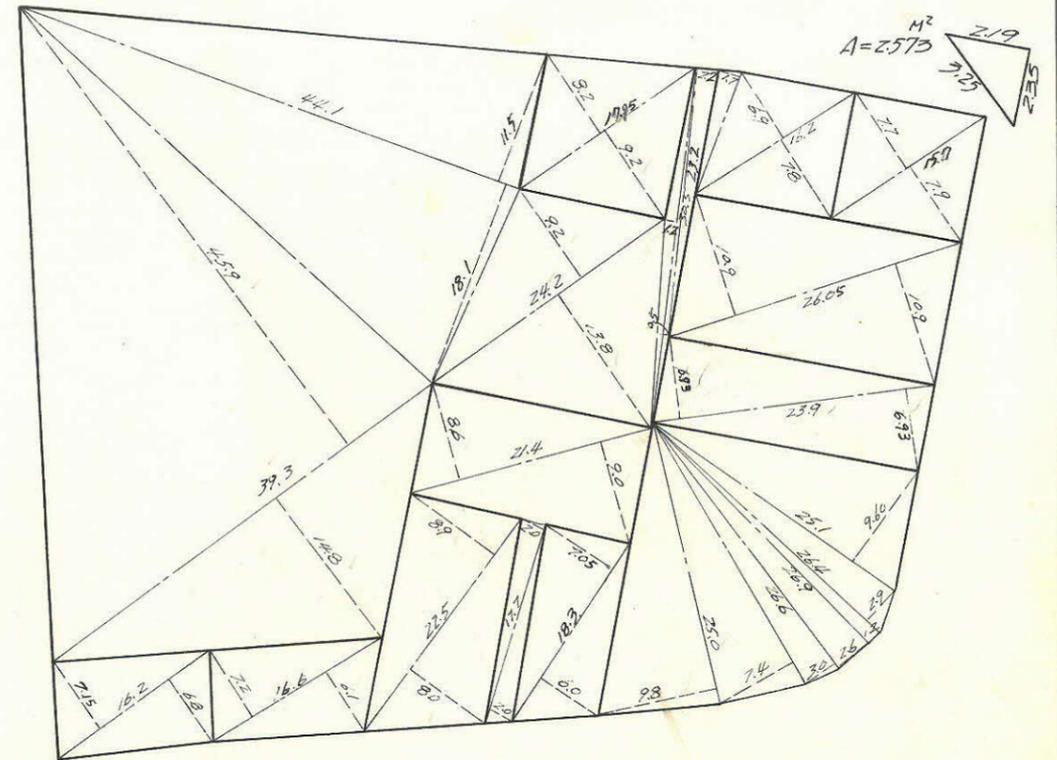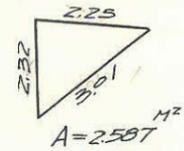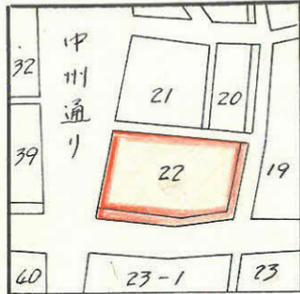

この図面等は、土地区画整理事業に関する参考資料として提供しています。
 ○図面等は換地処分時のものであり、現在の状況とは異なる場合があります。
 ○図面等によって、境界等が確定されるものではありません。

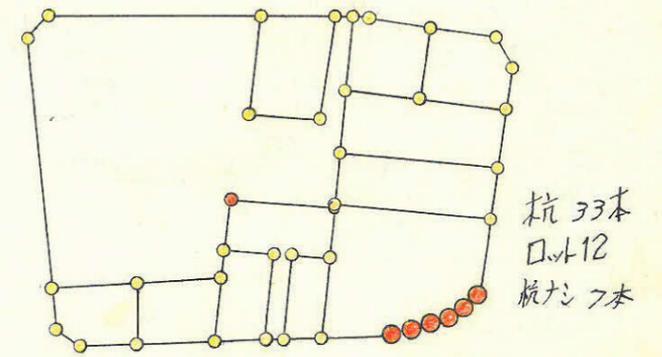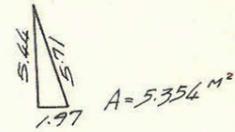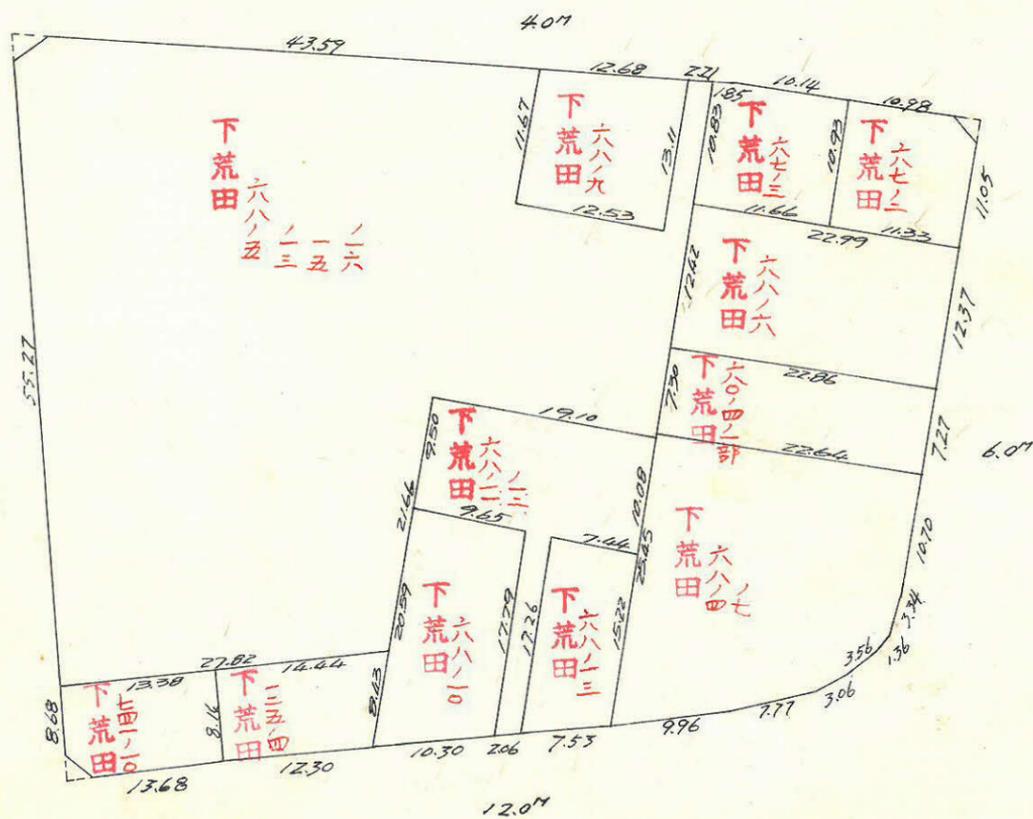

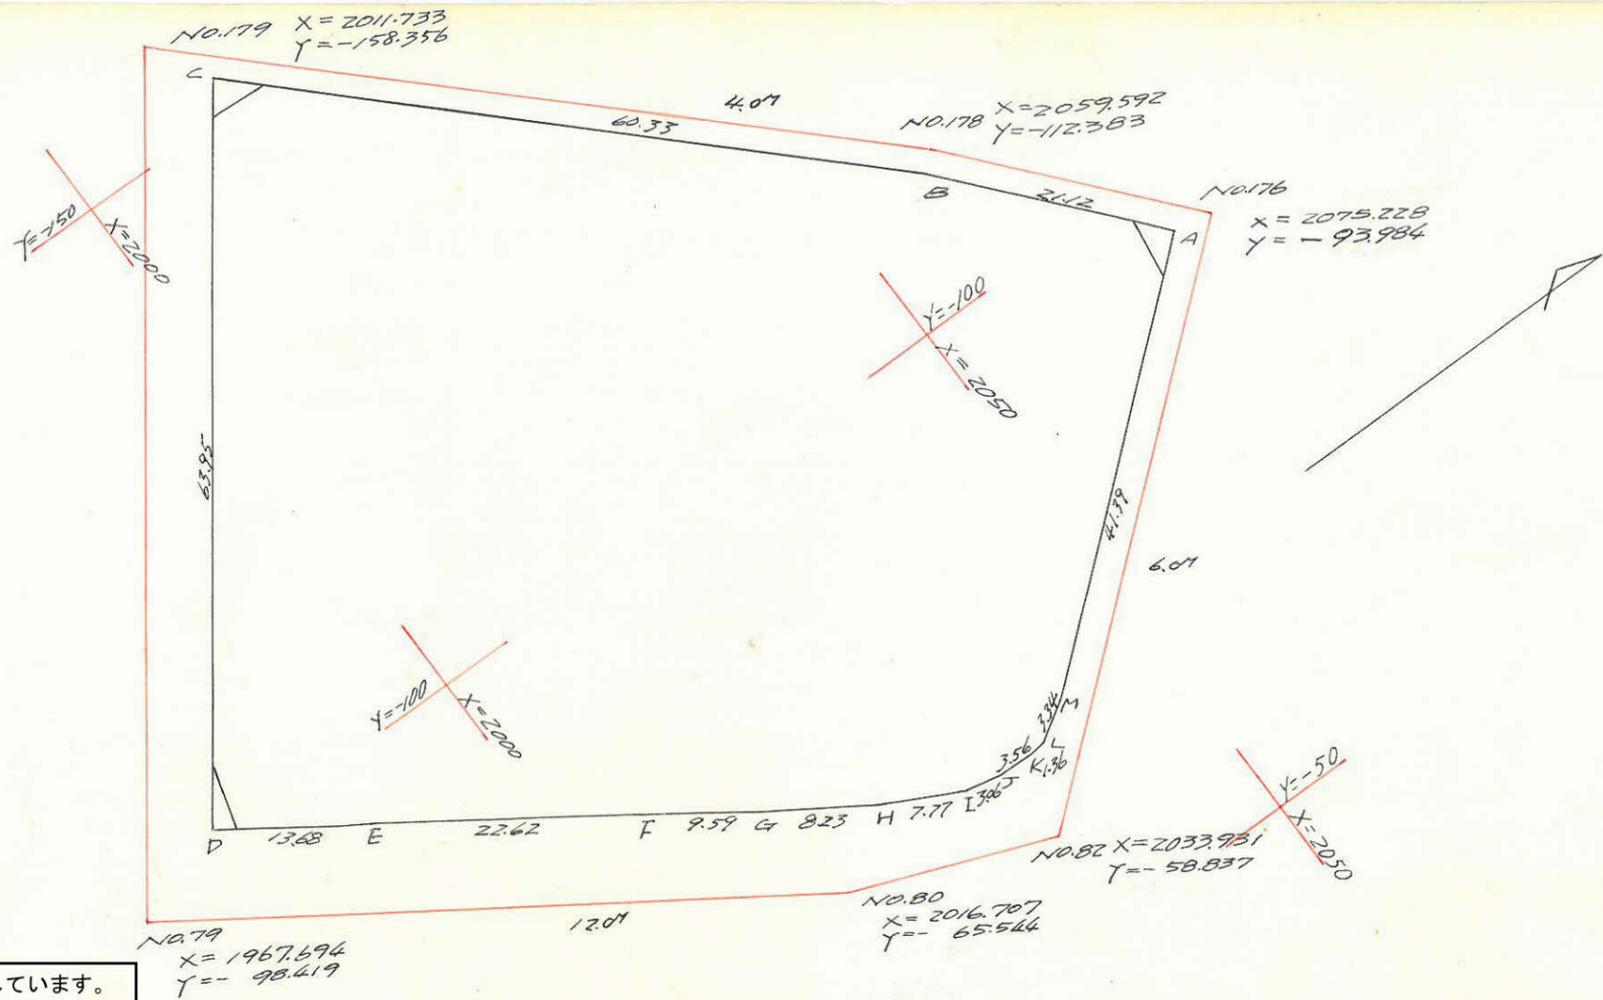

この図面等は、土地区画整理事業に関する参考資料として提供しています。
 ○図面等は換地処分時のものであり、現在の状況とは異なる場合があります。
 ○図面等によって、境界等が確定されるものではありません。

点	X	Y	ΔX (1)	ΔY (2)	複緯距 (3)	複経距 (4)	(1) × (4)	(2) × (3)
A	2071.848	-94.949						
B	2058.148	-111.018	-13.707	-16.069	-13.707	-16.069	+ 220.258	+ 220.258
C	2014.671	-152.857	-43.470	-41.839	-70.884	-73.977	+ 3215.780	+ 2965.716
D	1976.743	-101.370	-37.928	+51.687	-152.282	-64.329	+ 2439.870	- 7840.543
E	1988.300	-94.063	+ 11.557	+ 7.327	-178.653	- 5.515	- 63.737	- 1308.991
F	2006.866	-81.096	+ 18.566	+ 12.967	-148.550	+ 14.759	+ 273.720	- 1923.277
G	2016.666	-75.513	+ 7.800	+ 5.583	-122.206	+ 33.289	+ 259.654	- 682.265
H	2012.877	-69.901	+ 8.231	+ 5.612	-106.173	+ 44.484	+ 366.148	- 595.863
I	2029.925	-66.639	+ 7.048	+ 3.262	- 90.896	+ 53.358	+ 376.067	- 296.496
J	2032.887	-65.870	+ 2.962	+ 0.769	- 80.884	+ 57.389	+ 169.986	- 62.200
K	2036.436	-65.656	+ 3.569	+ 0.214	- 74.373	+ 58.372	+ 207.162	- 15.916
L	2037.804	-65.940	+ 1.368	- 0.284	- 69.656	+ 58.302	+ 79.757	+ 19.726
M	2040.285	-68.178	+ 2.481	- 2.238	- 65.607	+ 55.780	+ 138.390	+ 146.828
A	2071.848	-94.949	+ 31.563	- 26.771	- 31.563	+ 26.771	+ 844.973	+ 844.973
Σ							+ 8591.765	+ 6197.501
							- 63.737	- 12725.531
借面積							8528.028	8528.030
面積							4264.014	4264.015

合計面積 = 4,264.014 (m²) × 0.3025 = 1,289.86 m²
 前除 " = 10.514 × " = 3.18
 割込 " = 4,253.500 × " = 1,286.68