


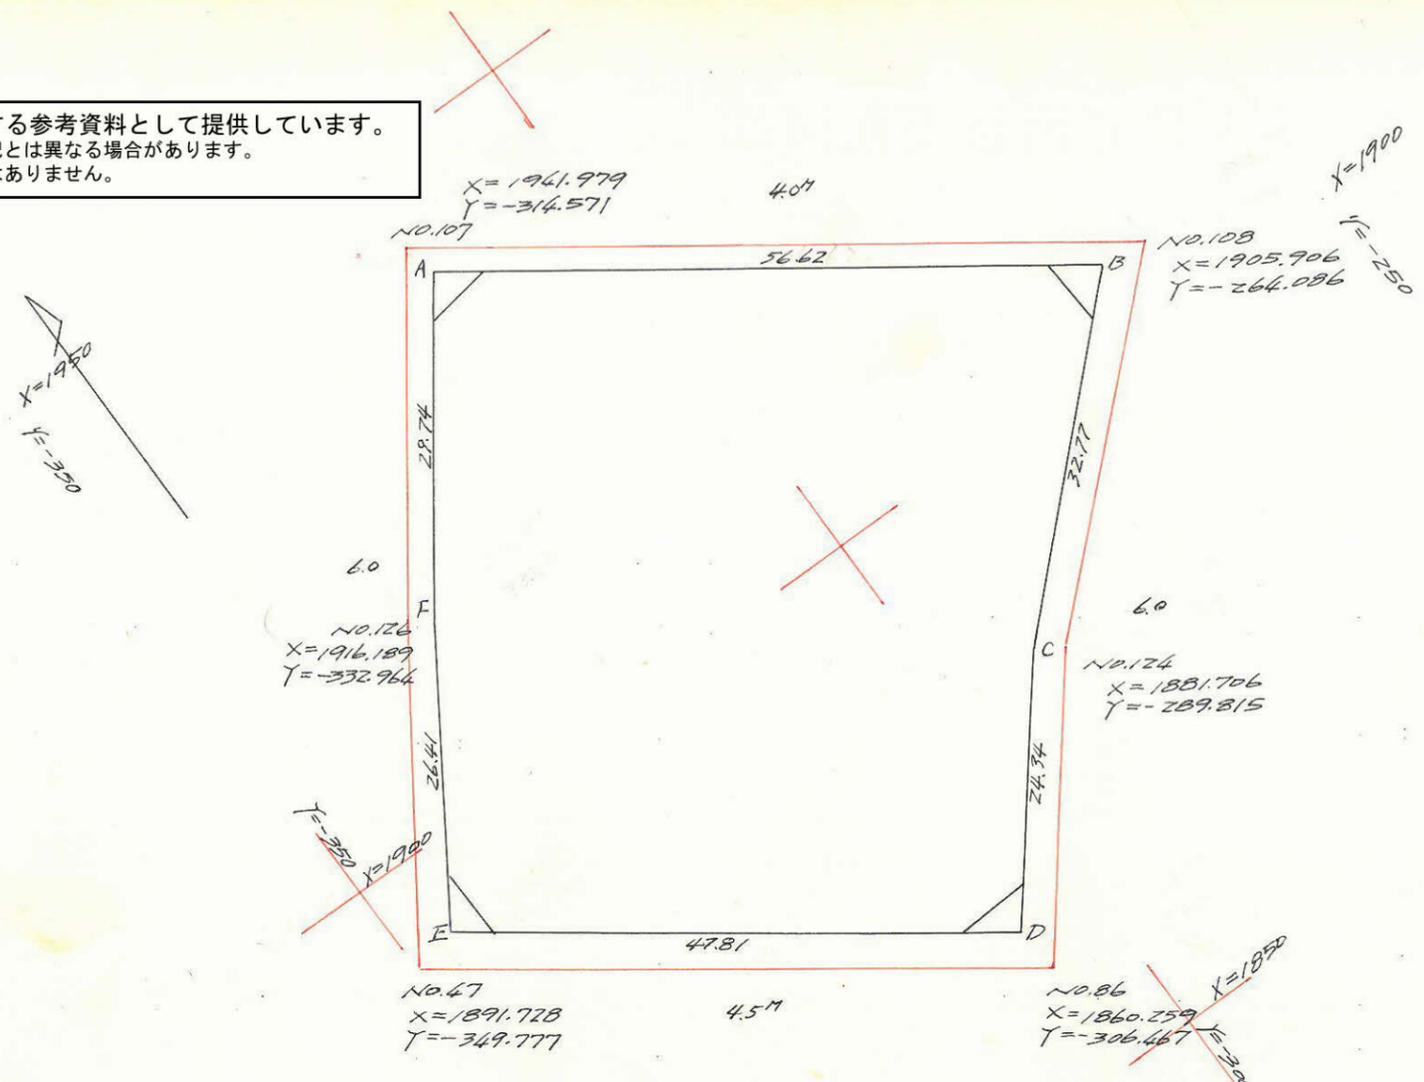

この図面等は、土地区画整理事業に関する参考資料として提供しています。  
 ○図面等は換地処分時のものであり、現在の状況とは異なる場合があります。  
 ○図面等によって、境界等が確定されるものではありません。



点	X	Y	$\Delta X$ (1)	$\Delta Y$ (2)	複緯距 (3)	複経距 (4)	(1) X (4)	(2) X (3)
A	1939.216	-314.118			0	0		
B	1906.287	-268.059	-32.929	+46.059	-32.929	+46.059	-1516.677	-1516.677
C	1883.799	-291.894	-22.488	-23.835	-88.346	+68.283	-1535.548	+2105.727
D	1864.616	-306.867	-19.183	-14.973	-130.017	+29.475	-565.419	+1946.745
E	1892.706	-345.558	+28.090	-38.691	-121.110	-24.189	-679.469	+4685.867
F	1914.782	-331.071	+22.076	+14.487	-70.944	-48.393	-1068.324	-1027.766
A	1939.216	-314.118	+24.434	+16.953	-24.434	-16.953	-414.230	-414.230

合計面積 =  $2,889.834 \text{ m}^2 \times 0.3025 = 874.17 \text{ (坪)}$   
 剪除 " =  $13.244 \times " = 4.01 \text{ "}$   
 割込 " =  $2,876.590 \times " = 870.16 \text{ "}$

$\Sigma$	+ 0	+ 8738.339
	- 5779.667	- 2958.673
倍面積	5779.667	5779.667
面積	2889.834	2889.834