


下荒田 201 7 2 77

縮尺 1/600

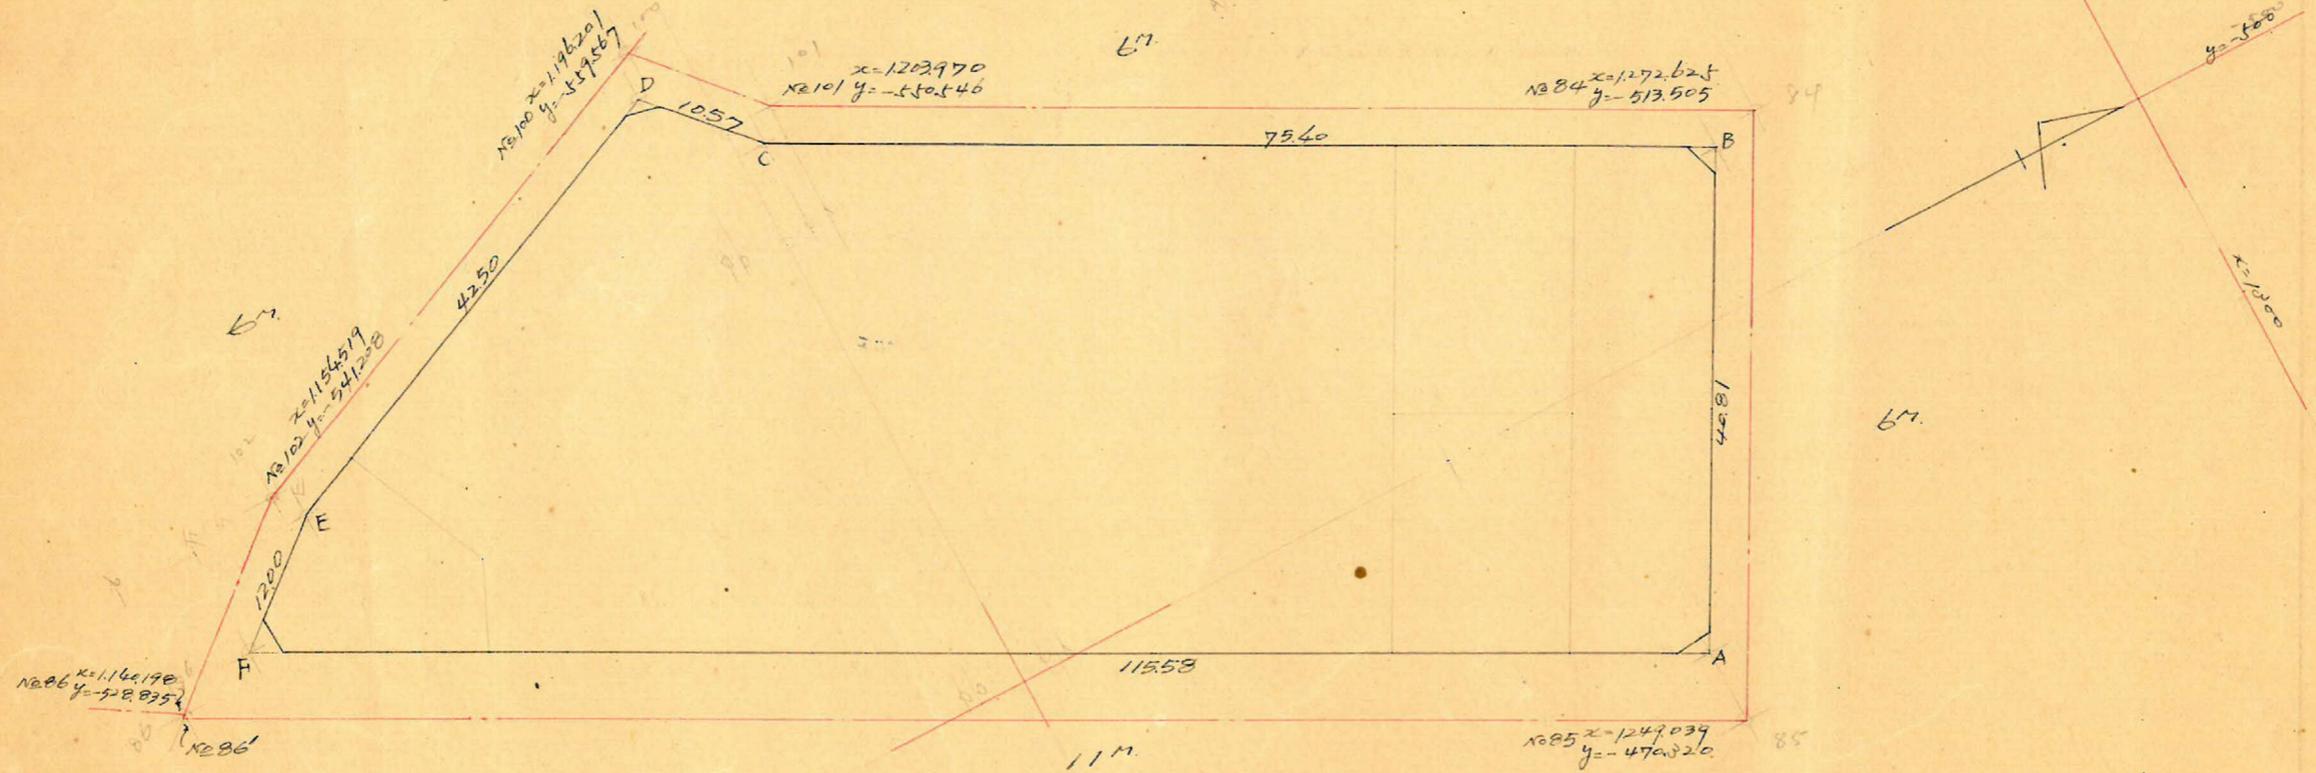

順次	x	Δx	Δx ² + Δx ⁿ⁺¹	y	Δy	Δy ² + Δy ⁿ⁺¹	倍面積	倍面積 (坪)
A	1249.013			-476.476				
B	1268.607	+19.594	-46.792	-512.267	-35.793	-71.536	+23.969.997	-90.751.070
C	1202.221	-66.386	-73.525	-548.010	-35.743	-43.533	+40.292.435	-52.336.287
D	1195.082	-7.139	-46.036	-555.800	-7.710	+9.345	+25.586.809	+11.168.041
E	1156.185	-38.897	-48.037	-538.665	+17.135	+24.909	+25.875.851	+28.799.412
F	1147.045	-9.140	+92.828	-530.891	+7.774	+62.191	-49.281.550	+71.335.876
A	1249.013	+101.968	+121.562	-476.476	+54.417	+18.624	-57.921.132	+23.261.618
Σ		(19.594)			(-35.793)		+8.522.410	-8.522.410 ^{m²} = 4.261.21 ^{m²}

合計面積 = 4261.21^{m²} (x0.3025 = 1289.01坪) = 1288.99坪
 削除面積 246^{m²} + 228^{m²} + 152^{m²} + 3.46^{m²} = 9.70^{m²} (x0.3025 = 2.93坪) = 2.91坪
 割込面積 = 4251.51^{m²} = 1286.08坪

この図面等は、土地区画整理事業に関する参考資料として提供しています。
 ○図面等は換地処分時のものであり、現在の状況とは異なる場合があります。
 ○図面等によって、境界等が確定されるものではありません。