

課長	係長	測量士	係


(分筆前)
確定面積平面図 $S = \frac{1}{600}$

ブロック番号 天保山








93号

新地名 町 丁目

44年 2月 日

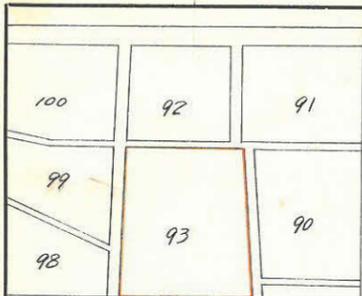


この図面等は、土地区画整理事業に関する参考資料として提供しています。
○図面等は換地処分時のものであり、現在の状況とは異なる場合があります。
○図面等によって、境界等が確定されるものではありません。

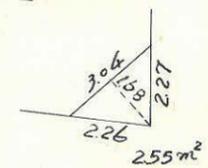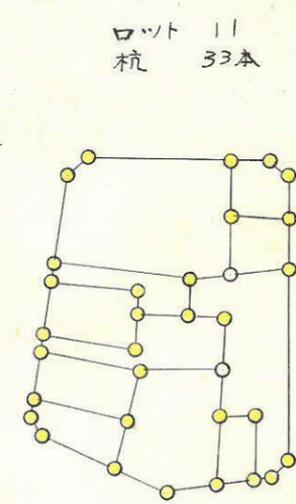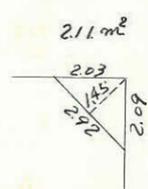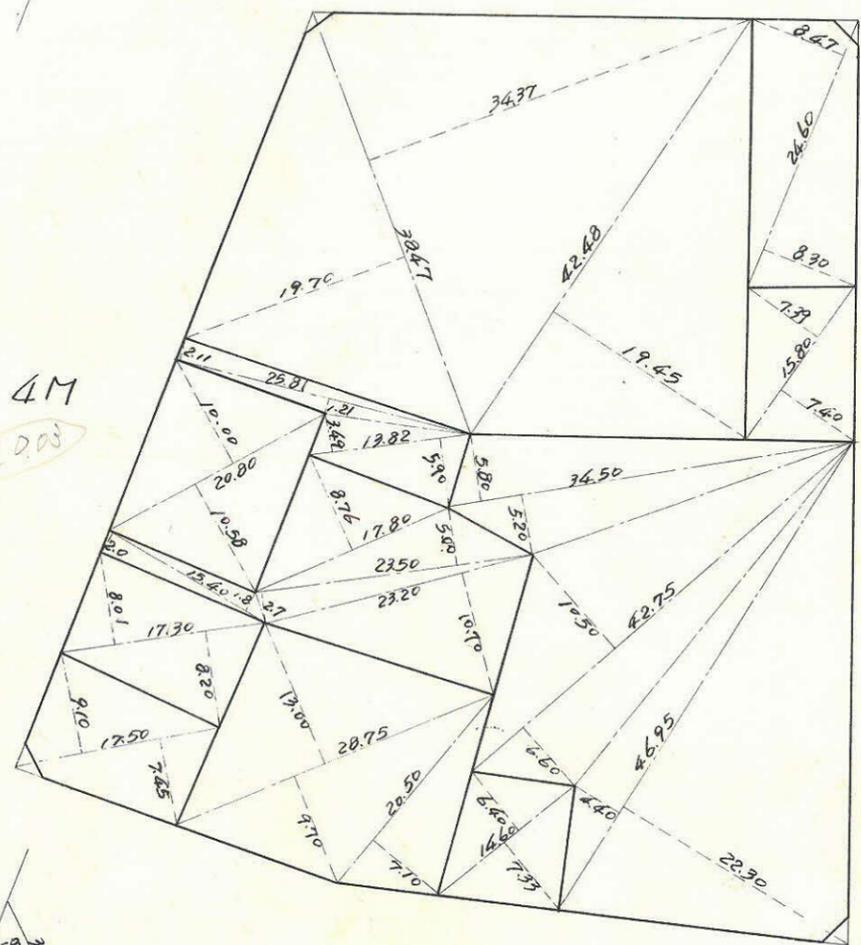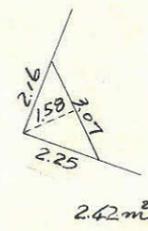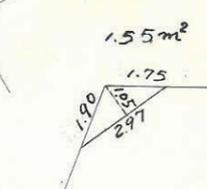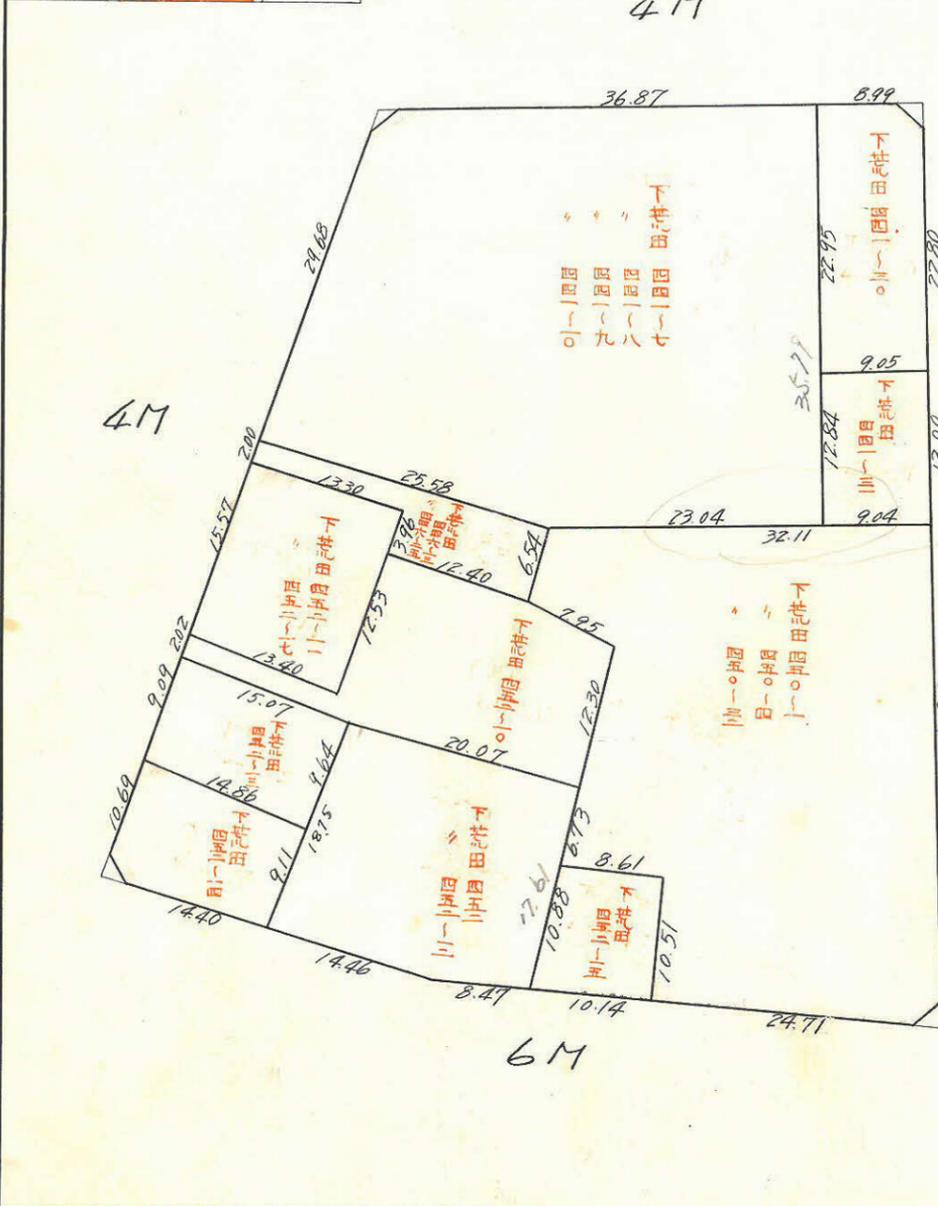

内角	方位角	方位	距離	真数		修正緯距	修正経距	倍横距	倍面積
				cos	sin				
110°-14'	69°-46'	N E	45.91	0.345844	0.928292	15.878	43.089	43.089	+684.167
90°-23'	159°-23'	S E	8.69	0.935957	0.352114	73.652	27.728	113.906	-8389.405
83°-23'	256°-0'	S W	43.32	0.241922	0.970296	10.480	42.022	99.612	-1043.934
167°-17'	268°-43'	S W	28.81	0.022397	0.999749	0.645	28.795	28.795	-18.573
88°-43'	360°-0'	W	68.90						
			265.63						

8767.765x2=4383.873

合計面積 = 4383.873 + 3.44 + 1.72 - (1.97 + 0.43) = 4386.63
 剪除面積 = 2.11 + 2.55 + 1.55 + 2.42 = 8.63
 プロット面積 = 4378.00
 割込面積 = 4377.99

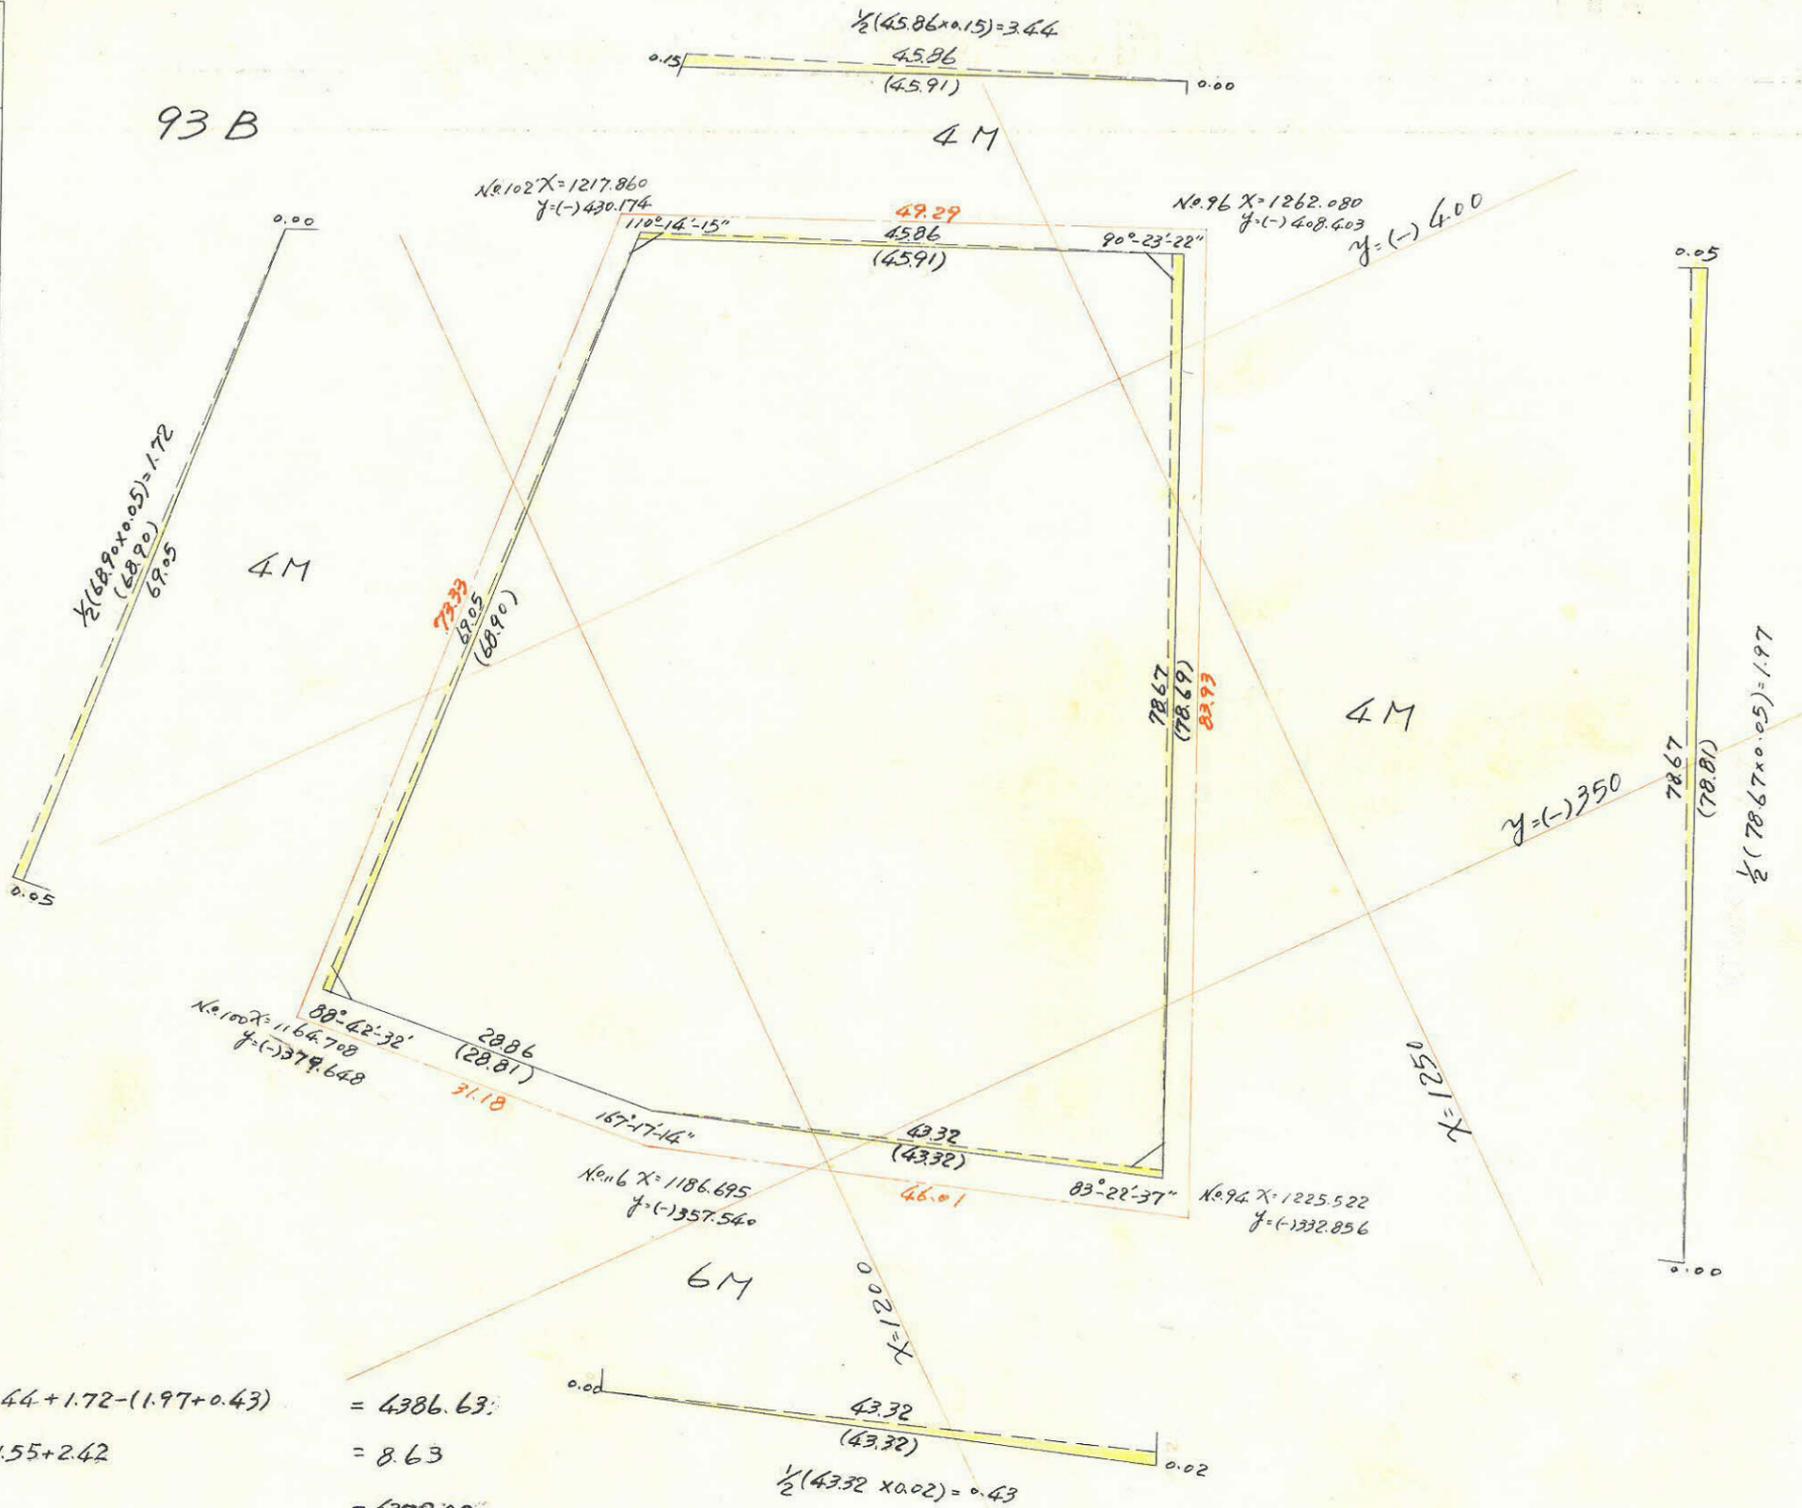

この図面等は、土地区画整理事業に関する参考資料として提供しています。
 ○図面等は換地処分時のものであり、現在の状況とは異なる場合があります。
 ○図面等によって、境界等が確定されるものではありません。