
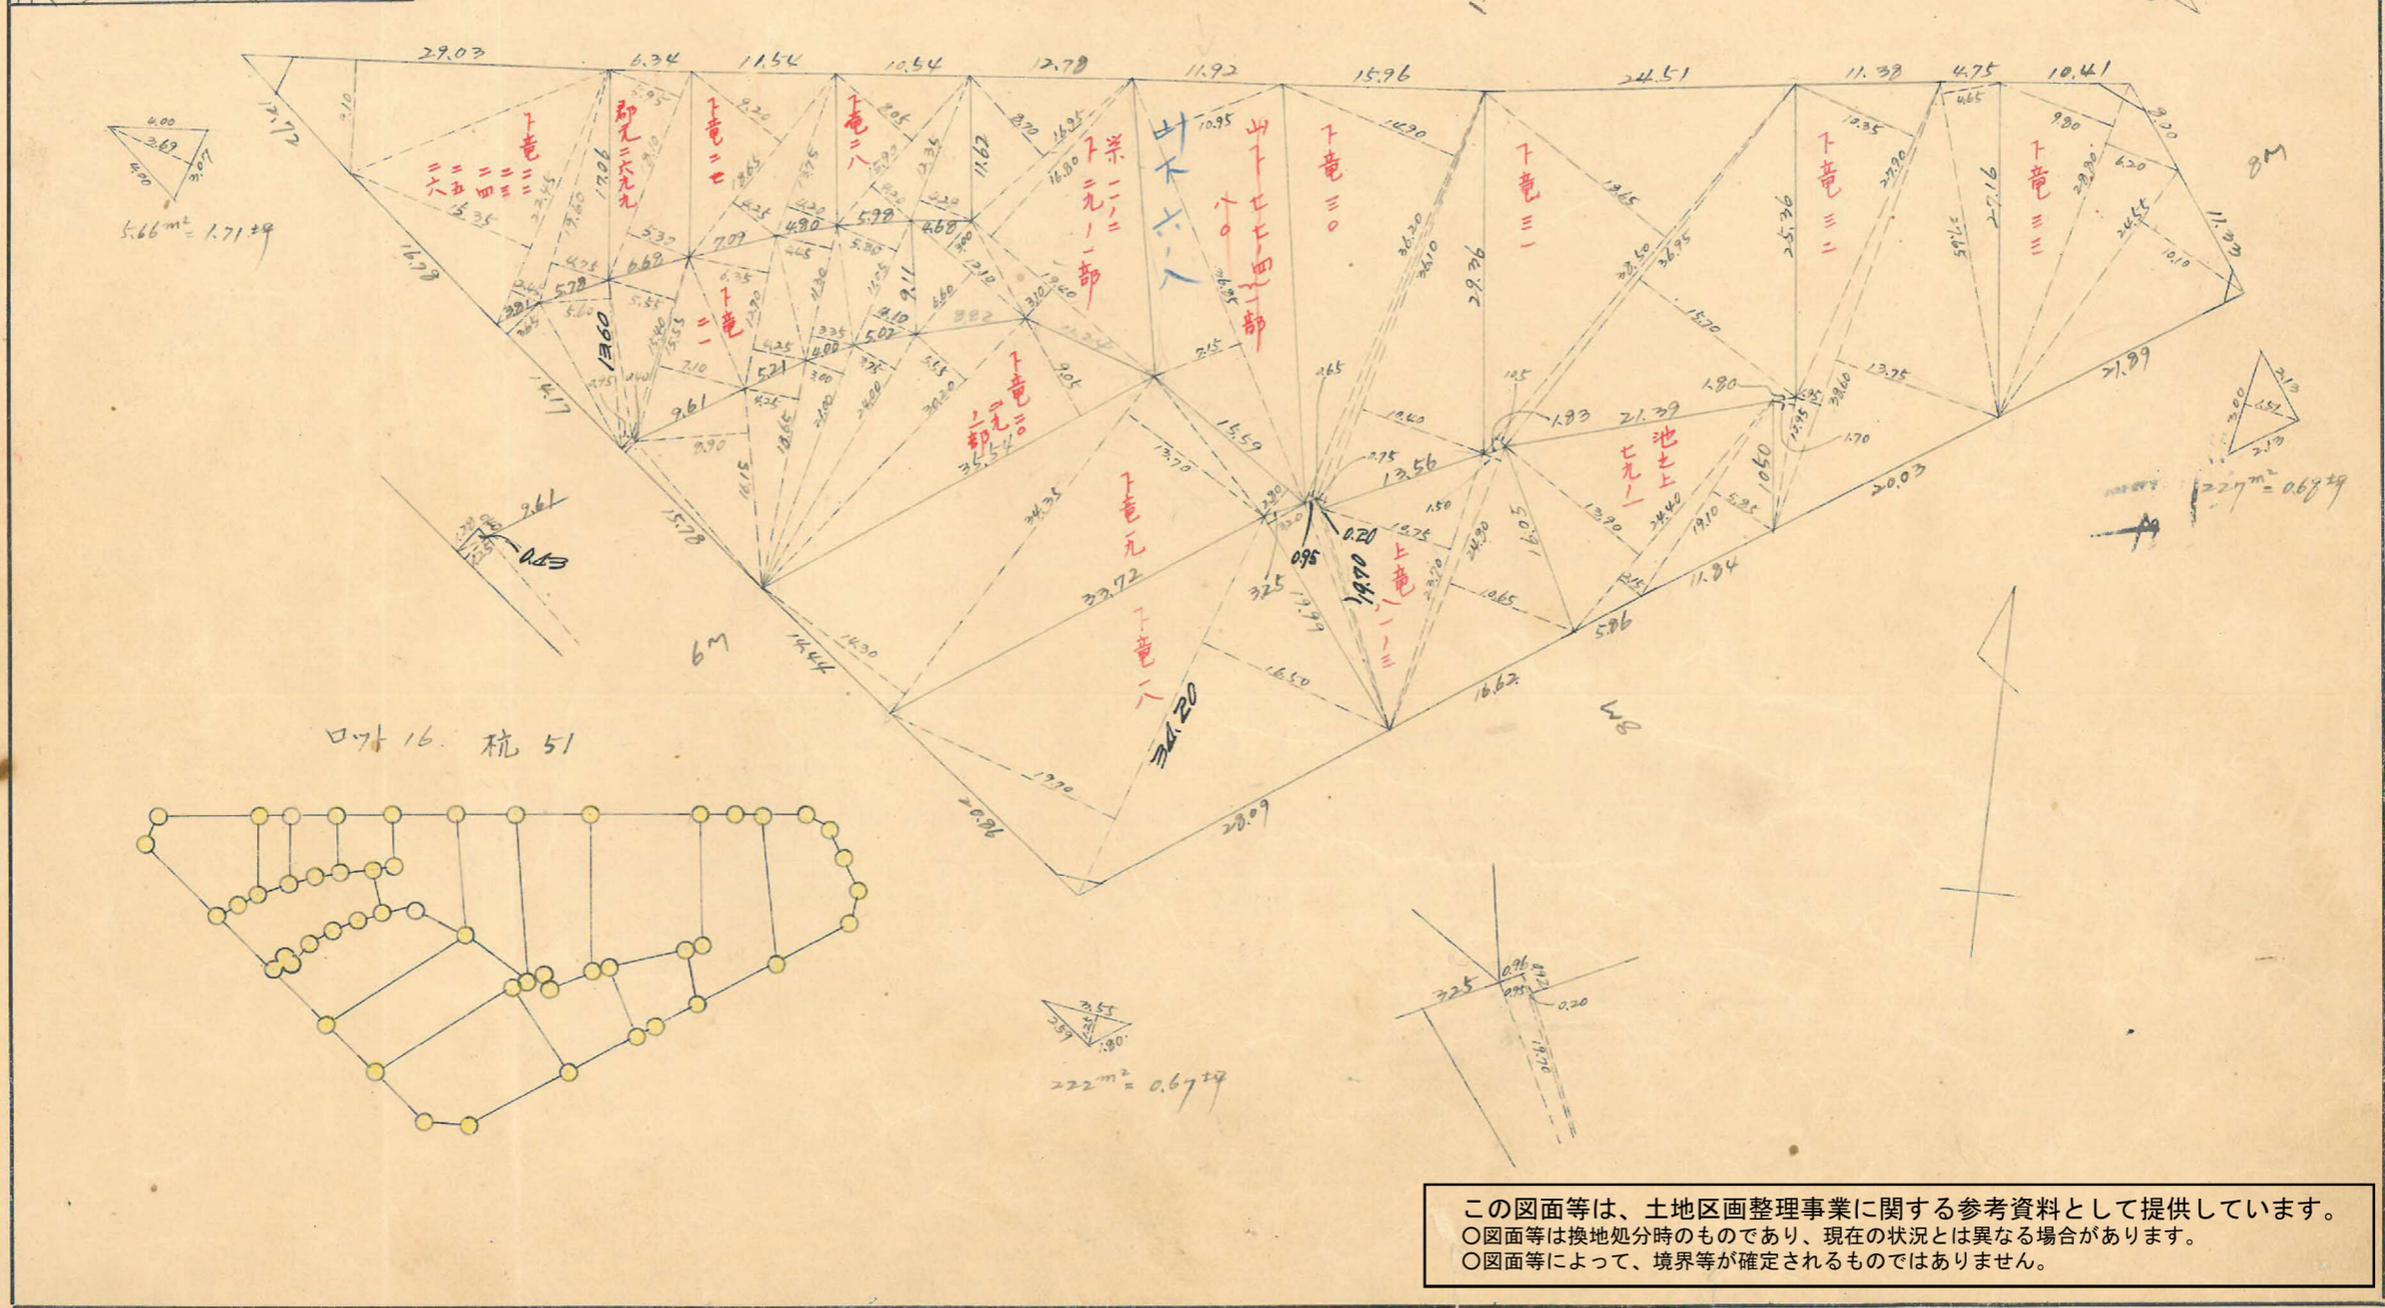


課長	係長	測量士	係

(分筆前) 確定面積平面圖 $S = \frac{1}{100}$


ブロック番号 上町 32号

新地名 町 丁目
年 月 日

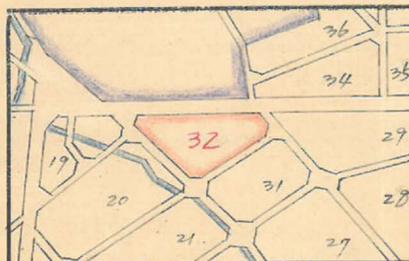

この図面等は、土地区画整理事業に関する参考資料として提供しています。
 ○図面等は換地処分時のものであり、現在の状況とは異なる場合があります。
 ○図面等によって、境界等が確定されるものではありません。

この図面等は、土地区画整理事業に関する参考資料として提供しています。
 ○図面等は換地処分時のものであり、現在の状況とは異なる場合があります。
 ○図面等によって、境界等が確定されるものではありません。

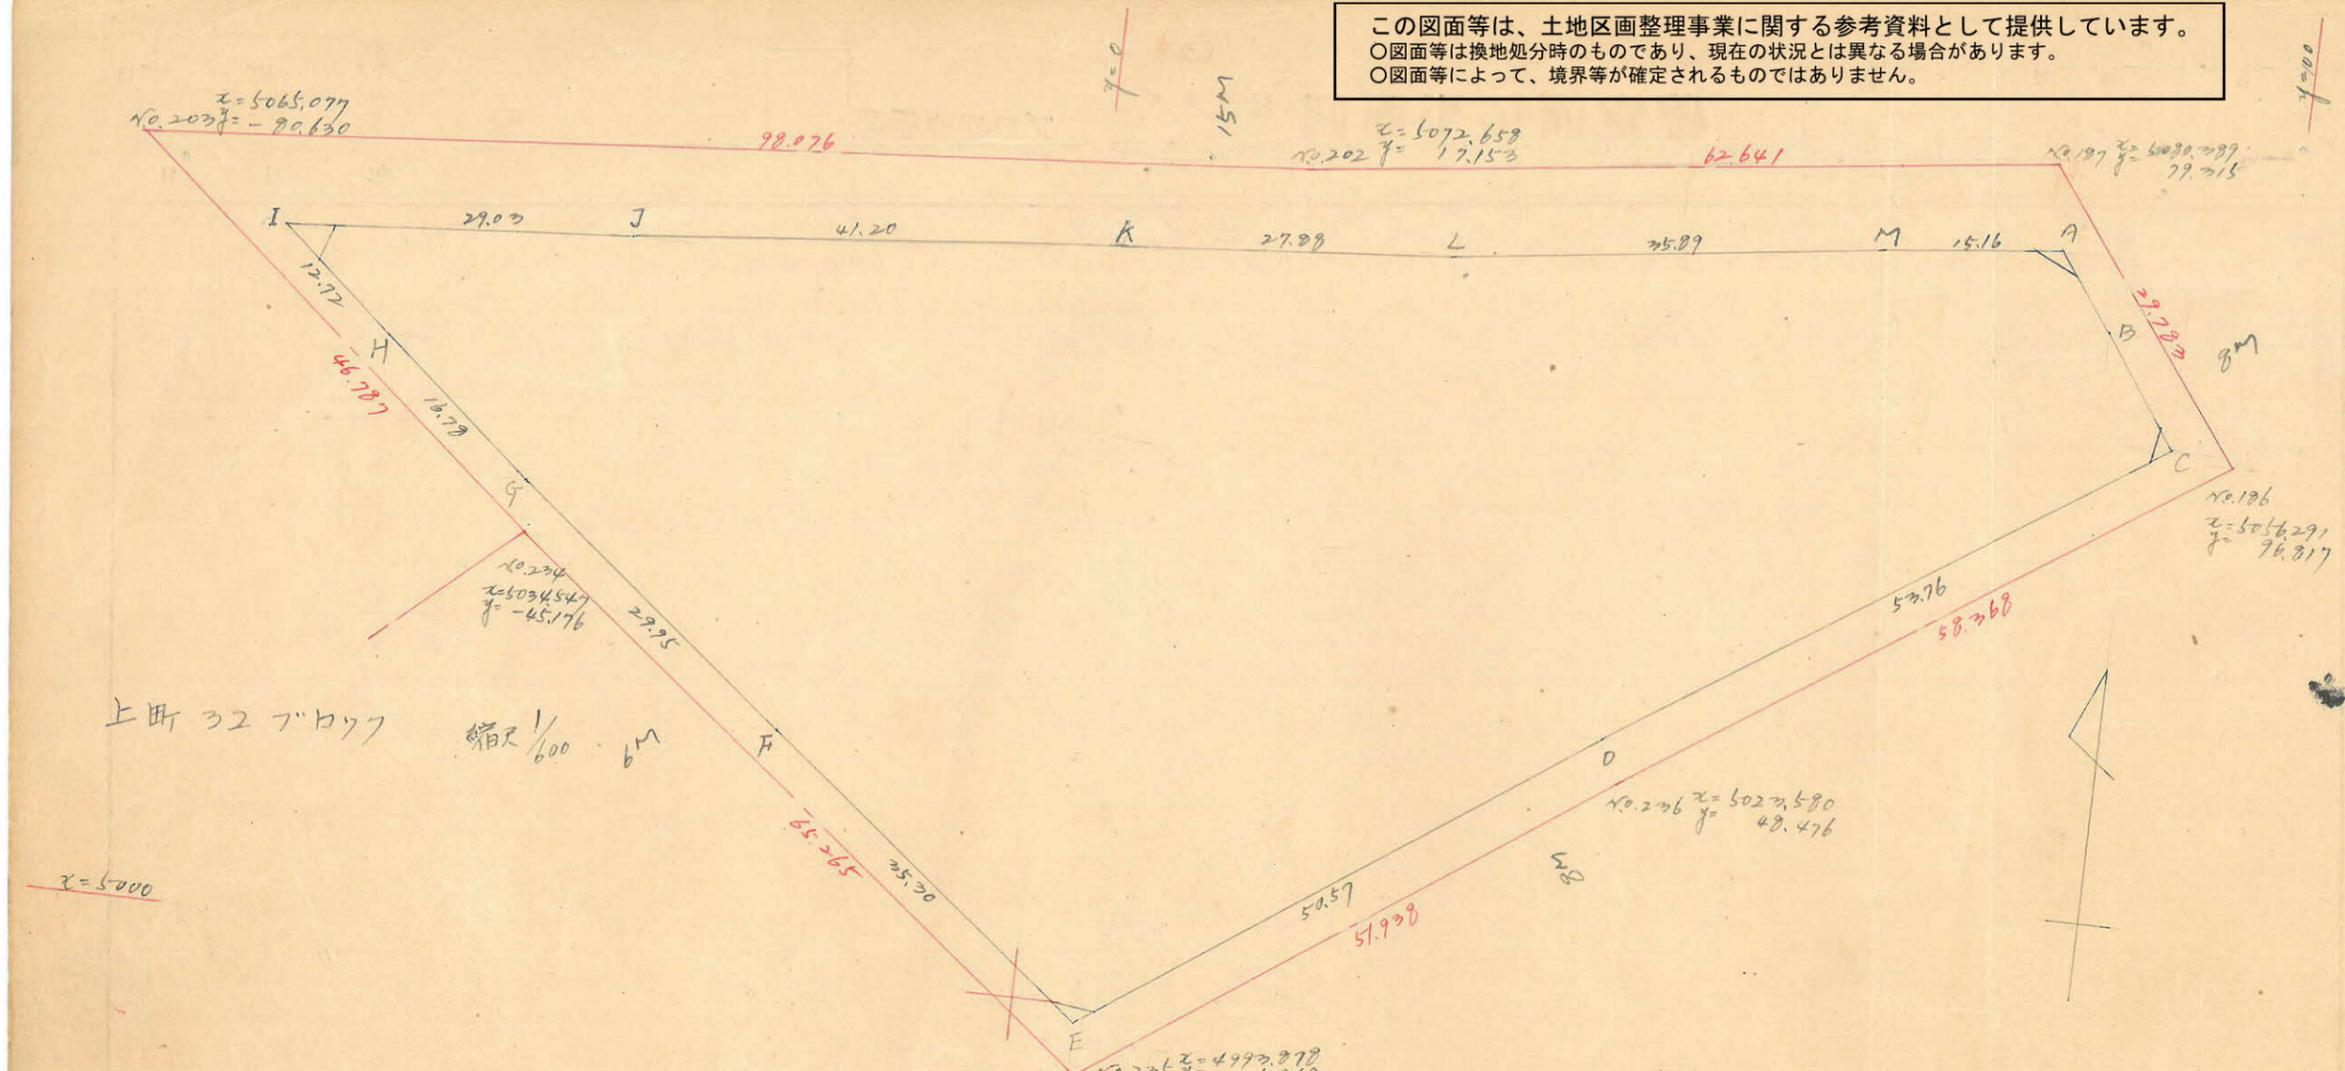

上野 32 フロア

縮尺 1/600

x=5000

x=5000

測点	x	Δx	Δx+Δx ^前	y	Δy	Δy+Δy ^前	借面積	借面積
A	5072.922			+ 30.401				
B	5066.487	+ 6.435	+ 15.908	+ 25.161	- 4.760	- 11.122	+ 1346.2251	- 56349.4684
C	5057.114	+ 9.373	+ 27.186	+ 91.523	- 6.362	+ 38.378	+ 3586.4203	+ 194081.9211
D	5027.301	+ 29.813	+ 62.742	+ 46.783	+ 44.740	+ 86.213	+ 2748.1270	+ 433419.7011
E	4998.372	+ 28.929	+ 7.038	+ 5.310	+ 41.473	+ 27.161	+ 37.2718	+ 345672.4059
F	5020.267	- 21.891	- 40.671	- 22.378	+ 27.688	+ 50.999	+ 910.5832	+ 256028.3927
G	5027.063	- 12.700	- 29.717	- 45.689	+ 23.311	+ 36.060	+ 1357.7400	+ 181708.6118
H	5047.190	- 10.917	- 19.290	- 58.438	+ 12.749	+ 22.329	+ 1127.2690	+ 112761.0034
I	5057.353	- 8.273	- 10.543	- 63.018	+ 9.580	+ 22.329	+ 1127.2690	+ 112761.0034
J	5060.528	- 2.175	- 5.967	- 39.067	- 28.951	- 19.371	+ 717.4539	- 77985.3560
K	5064.320	- 3.792	- 6.202	+ 1.955	- 41.022	- 69.973	+ 233.1128	- 354100.3257
L	5066.730	- 2.410	- 7.090	+ 29.732	- 27.977	- 63.262	- 210.7999	- 321039.1463
M	5071.410	- 4.680	- 6.192	+ 65.317	- 35.585	- 50.669	- 404.4429	- 256963.2733
A	5072.922	- 1.512	+ 4.923	+ 30.501	- 15.084	- 19.844	+ 375.8141	- 100667.0642
Σ		+ 6.435			+ 4.760		+ 11832.7495	- 11832.7496

合計面積 5716.37 m² × (0.3025 = 1729.70) = 1729.70 m²
 借面積 12.48 m² × (0.3025 = 3.77) = 3.77 m²
 計 1725.93 m²

1/2 = 5916.37 m²

縮尺 1/100