

課	長	係	長	測量士	係

(分 筆 前)

確定面積平面圖 $S = \frac{1}{600}$

ブロック番号



城南

162 号



新地名

町 丁目

年 月 日

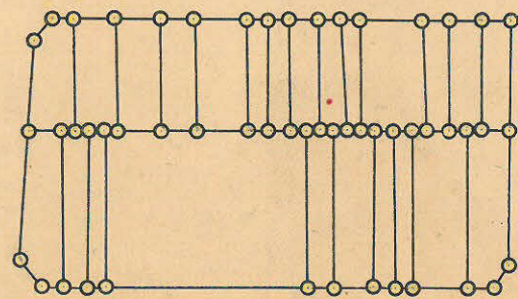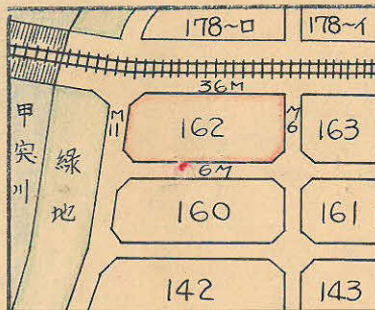


杭=53 ロット=24

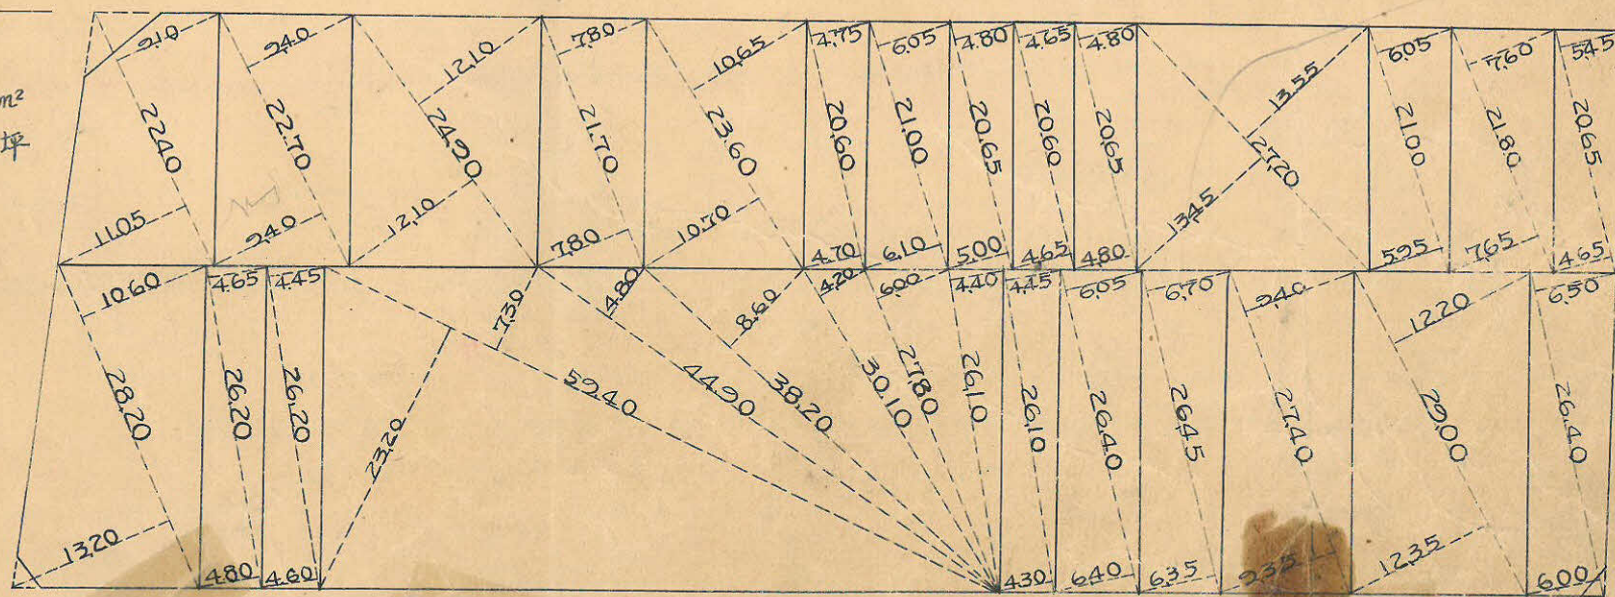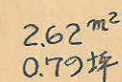

この図面等は、土地区画整理事業に関する参考資料として提供しています。
 ○図面等は換地処分時のものであり、現在の状況とは異なる場合があります。
 ○図面等によって、境界等が確定されるものではありません。

162B

トラバ精度 1/7,000

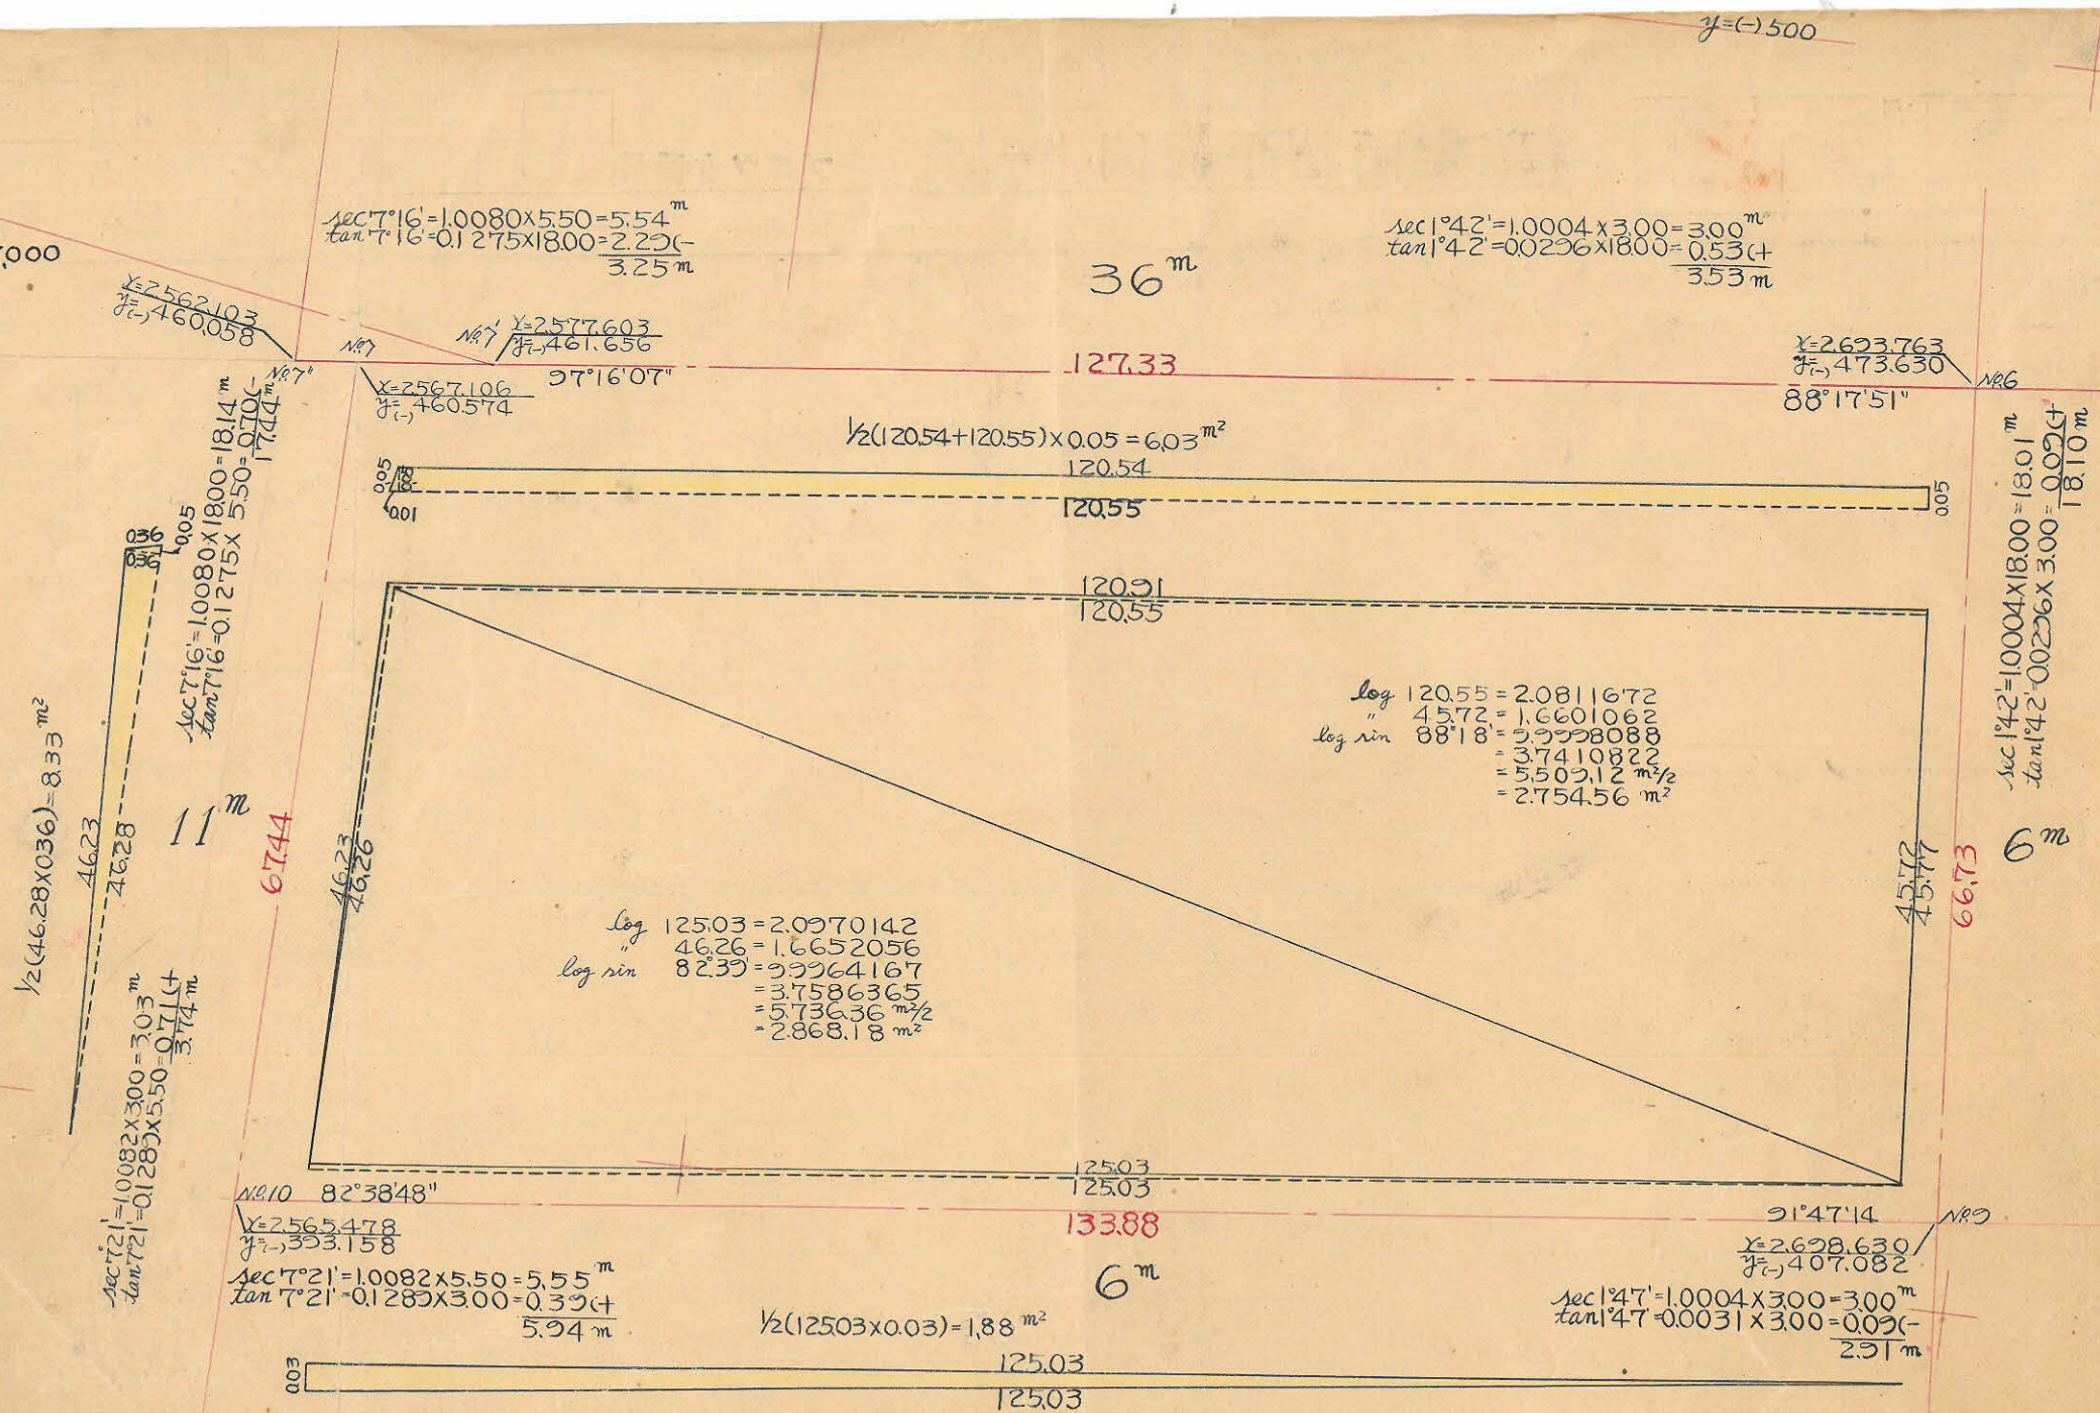

合計面積 $2754.56 + 2868.18 + 6.03 + 8.33 - 1.88 = 5635.22$ m² $(\times 0.3025 = 1.704.65)$ = 1.704.53 坪
 剪除面積 $14.71 + 2.62 + 2.16 = 19.49$ m² $(\times 0.3025 = 5.89)$ = 5.88 坪
 割込面積 $= 1.698.65$ 坪

この図面等は、土地区画整理事業に関する参考資料として提供しています。
 ○図面等は換地処分時のものであり、現在の状況とは異なる場合があります。
 ○図面等によって、境界等が確定されるものではありません。