

課	長	係	長	測量士	係

(分 筆 前)

確定面積平面圖 $S = \frac{1}{600}$

ブロック番号




城南

160 号

新地名

町 丁目


年 月 日

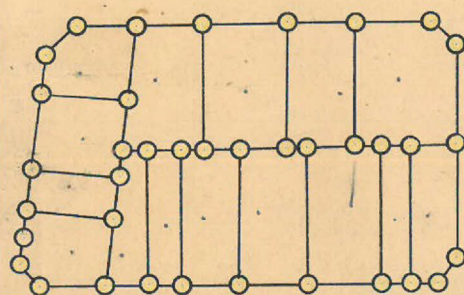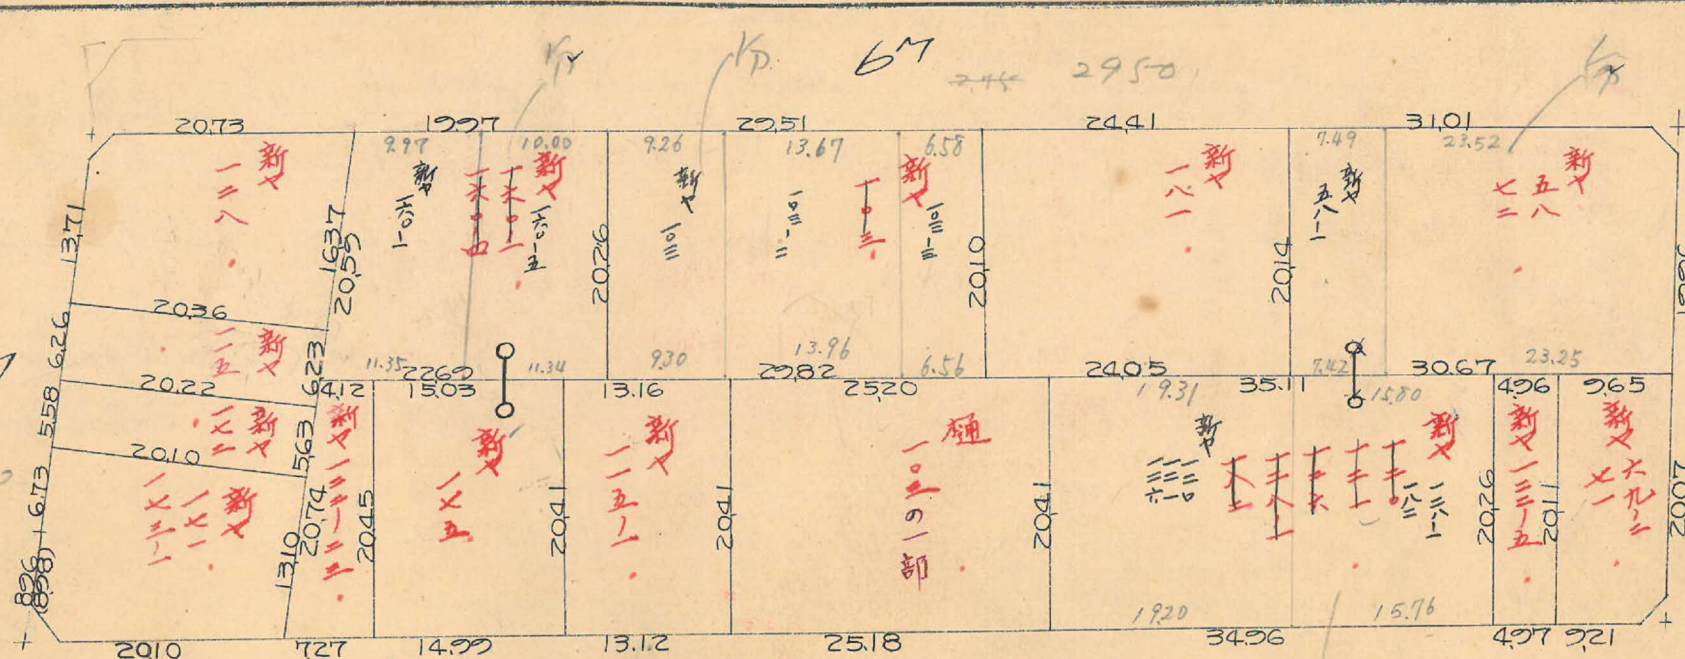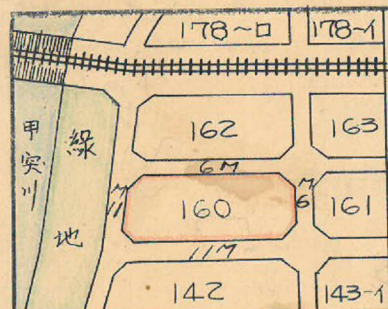

杭=37
ロツト=13

181m²
0.54坪

428m²
1.29坪

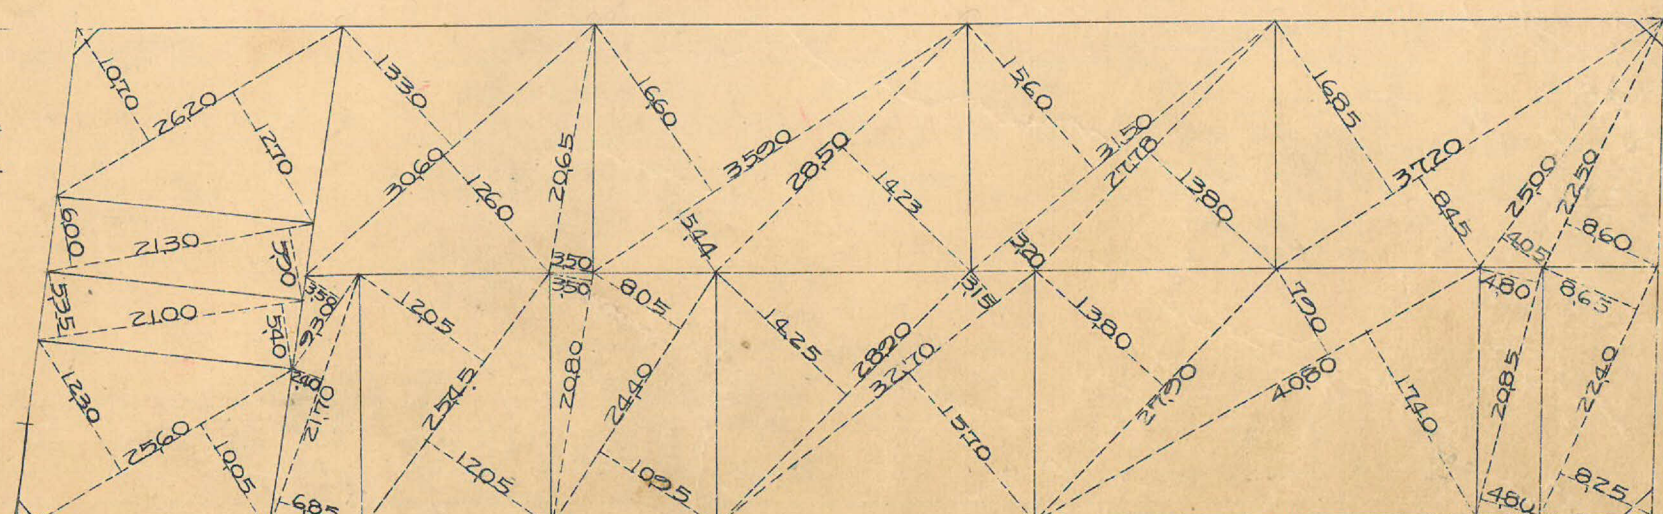


229m²
0.69坪

206m²
0.62坪

この図面等は、土地区画整理事業に関する参考資料として提供しています。
○図面等は換地処分時のものであり、現在の状況とは異なる場合があります。
○図面等によって、境界等が確定されるものではありません。

城岸 160B

この図面等は、土地区画整理事業に関する参考資料として提供しています。
 ○図面等は換地処分時のものであり、現在の状況とは異なる場合があります。
 ○図面等によって、境界等が確定されるものではありません。

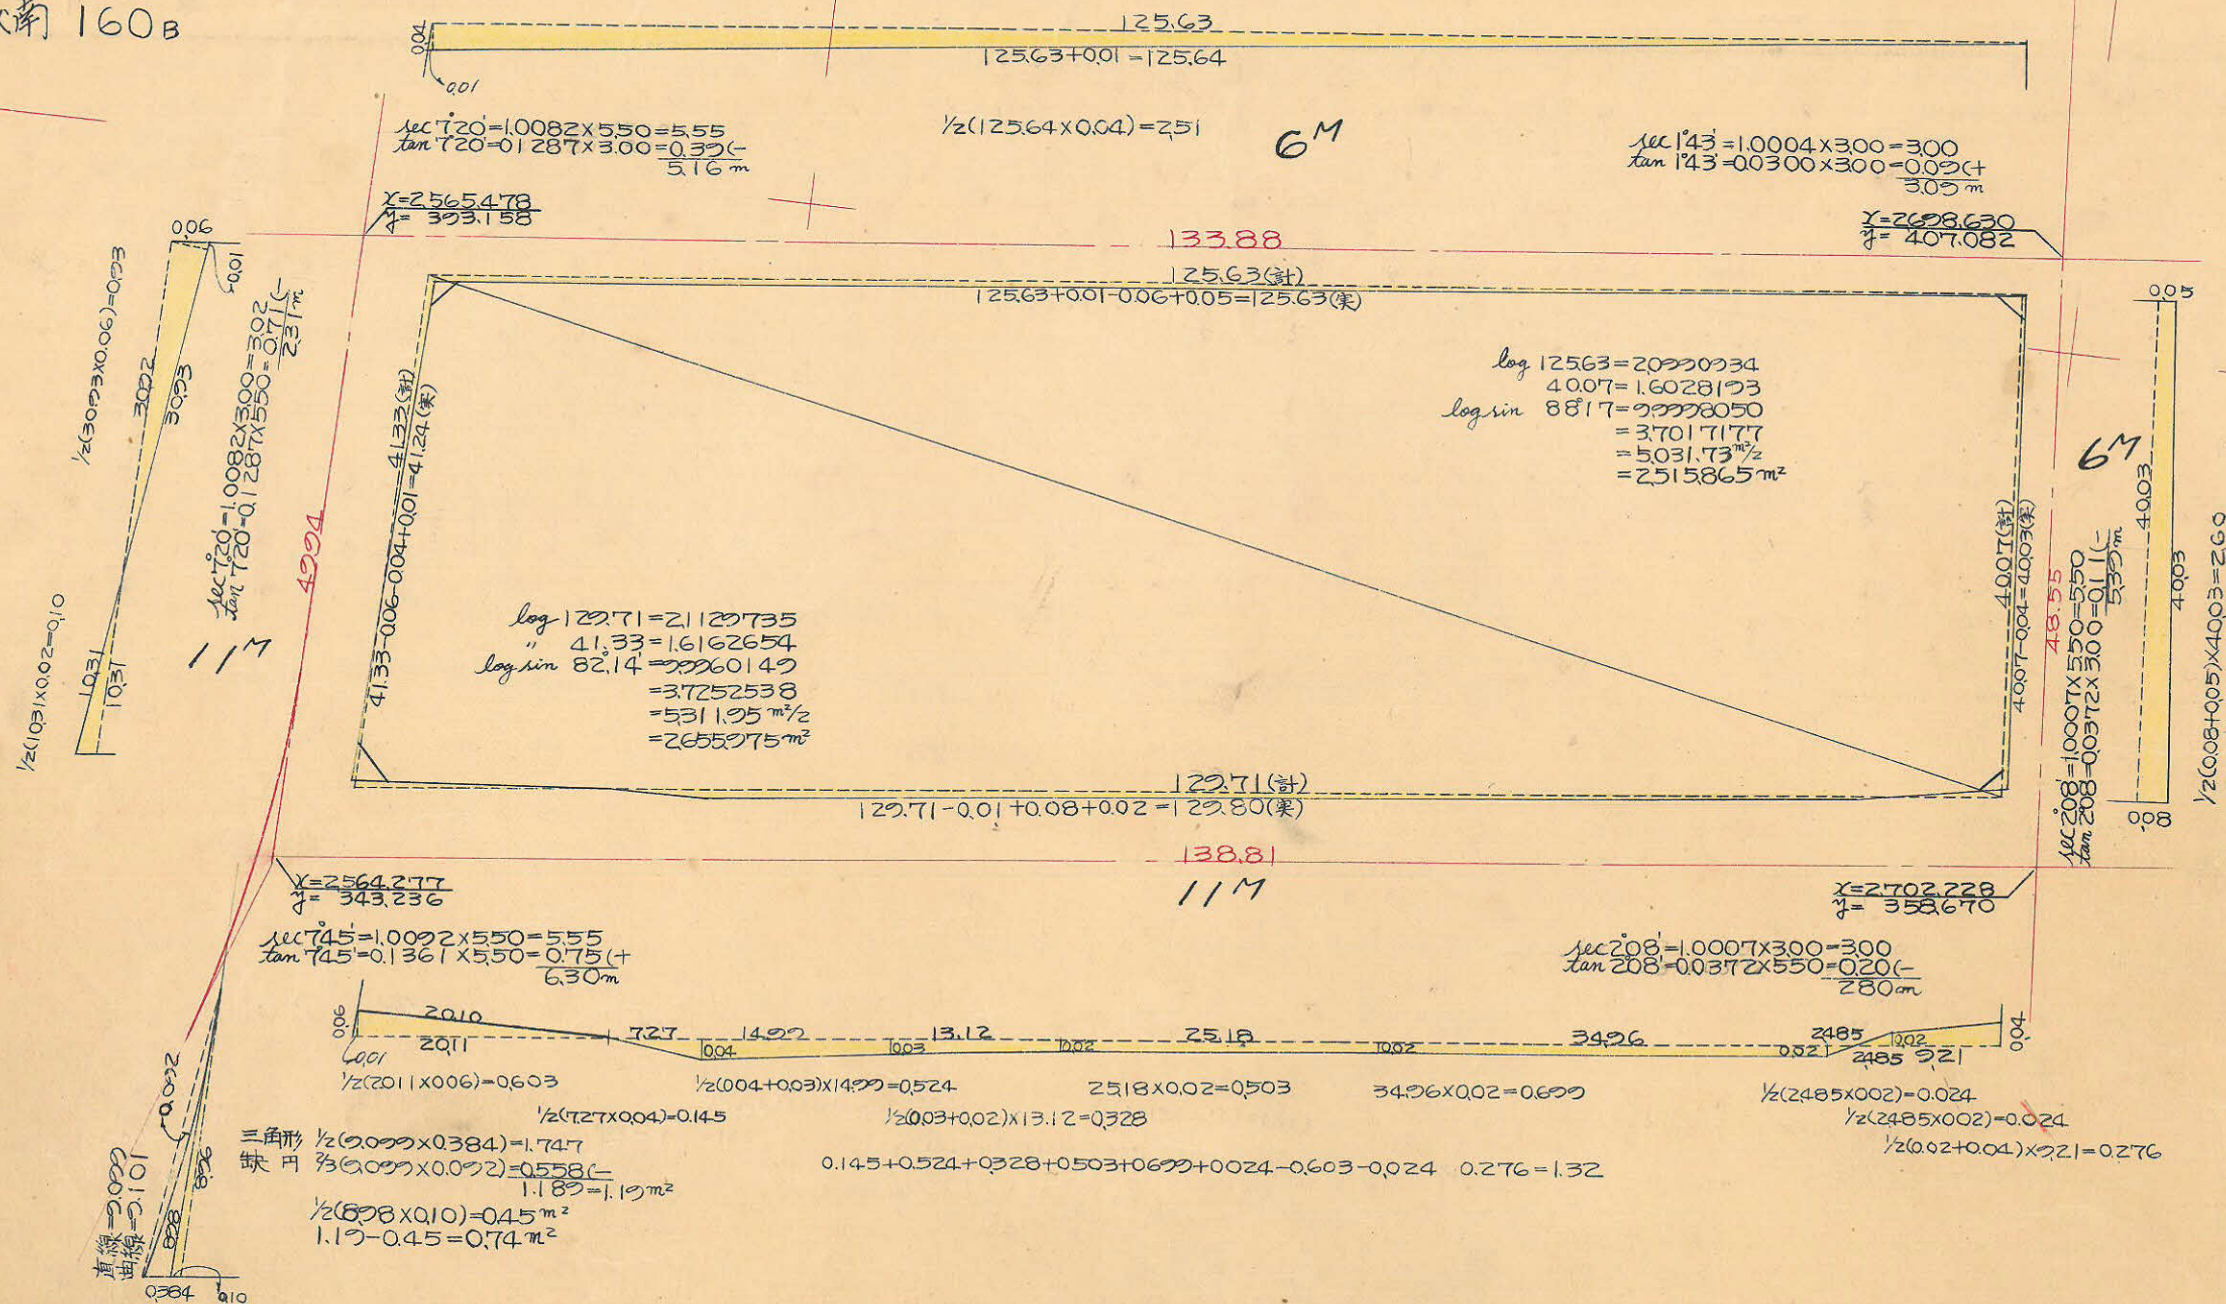

合計面積 $2515.865 + 2655.275 + 1.19 + 1.32 + 0.10 + 260 - 0.73 - 2.51 - 0.74 = 51.7287 = (X0.3025 = 1.564.79) = 1.564.71$
 前面積 $1.81 + 2.22 + 2.06 + 4.28 = 10.44 = (X0.3025 = 3.15) = 3.14$
 留面積 $= 1.561.57$