

課	長	係	長	測量士	係








(分 筆 前)
確定面積平面圖 $S = \frac{1}{600}$

ブロック番号 城南

161号

新地名 町 丁目

昭和28年 6月 9日

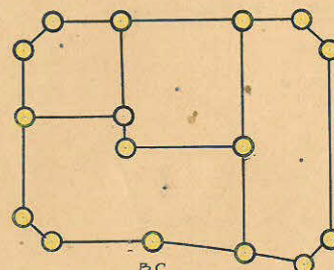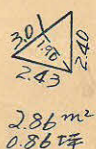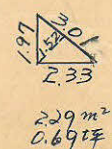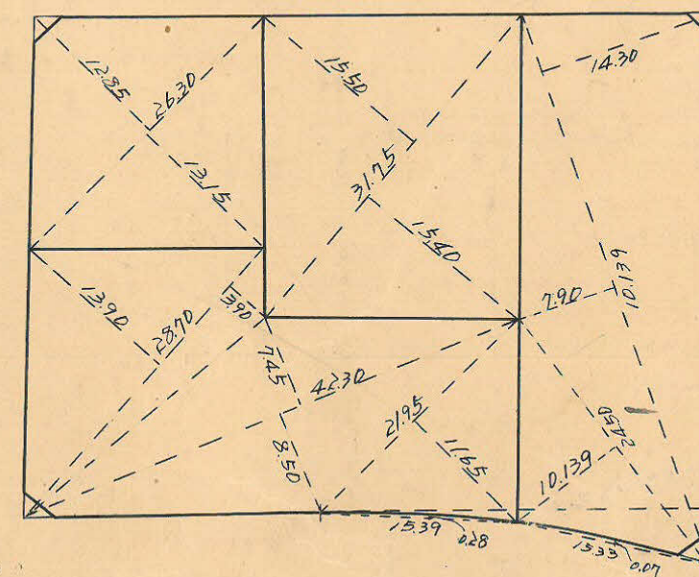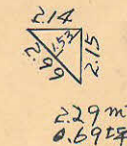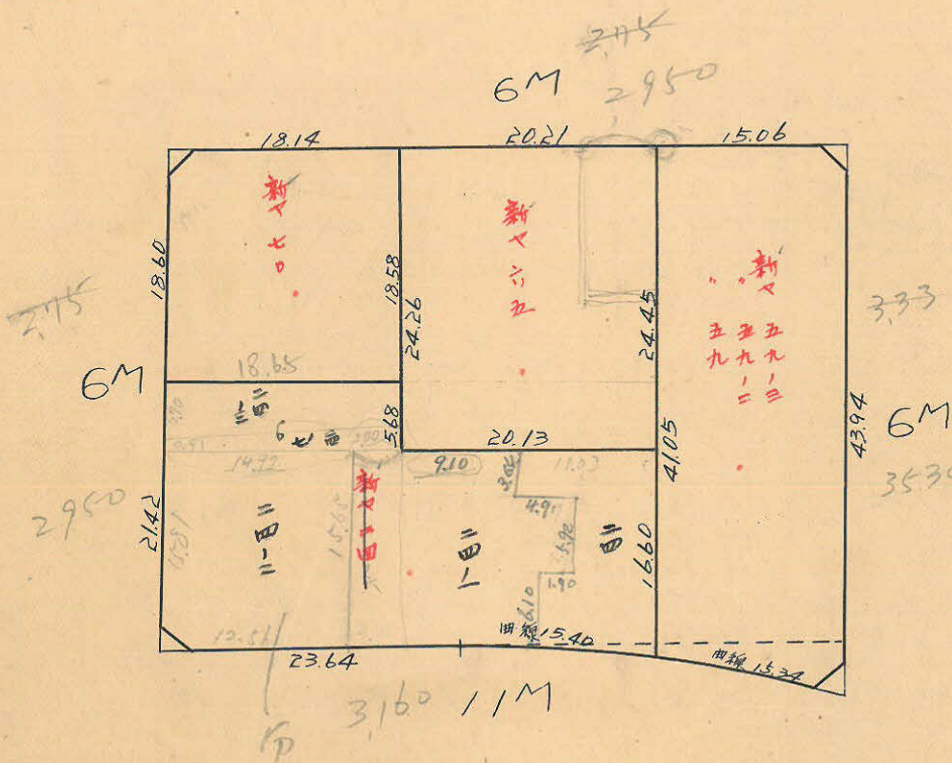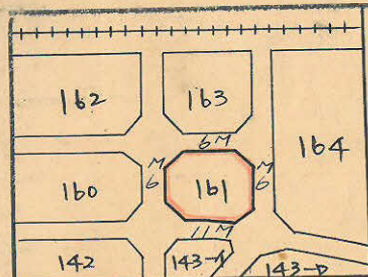


杭=16本 ロット4

この図面等は、土地区画整理事業に関する参考資料として提供しています。
○図面等は換地処分時のものであり、現在の状況とは異なる場合があります。
○図面等によって、境界等が確定されるものではありません。

161B

トラバ-精度 1/1000

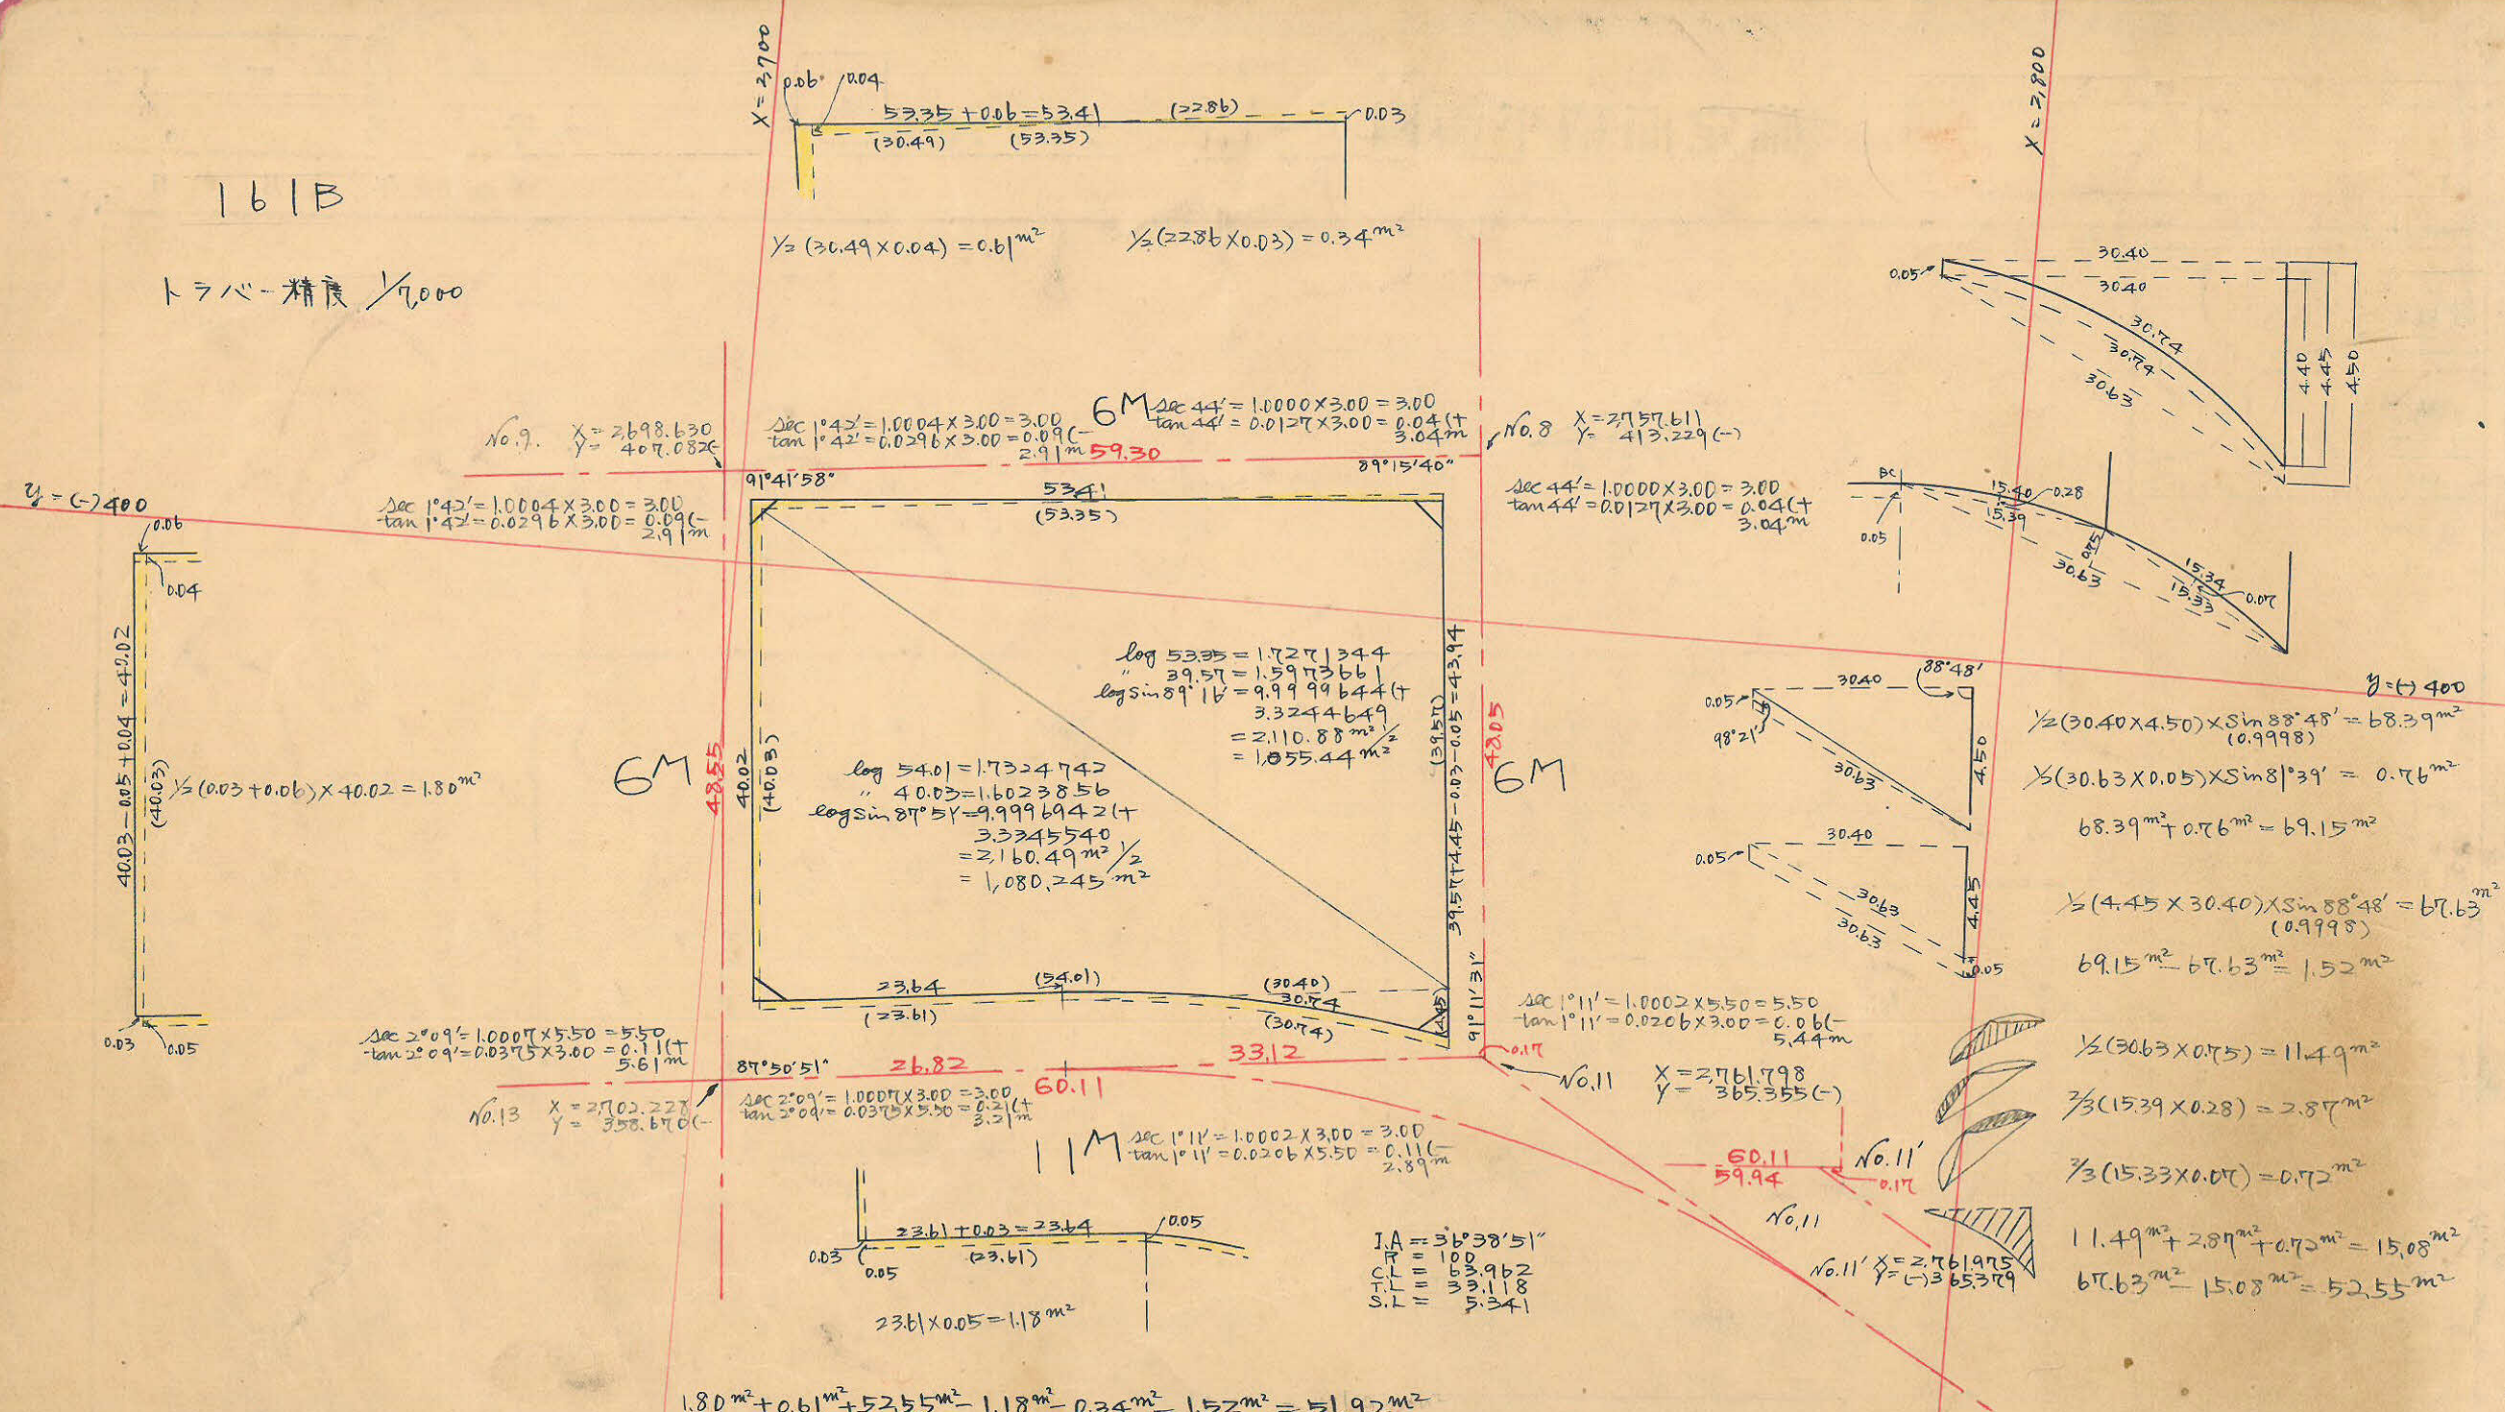

$$1.80\text{m}^2 + 0.61\text{m}^2 + 52.55\text{m}^2 - 1.18\text{m}^2 - 0.34\text{m}^2 - 1.52\text{m}^2 = 51.92\text{m}^2$$

合計面積 = $1.055\text{m}^2 + 1.080\text{m}^2 + 51.92\text{m}^2 = 2.187\text{m}^2 = 661.74\text{坪}$
 要除面積 = $2.01\text{m}^2 + 2.29\text{m}^2 + 2.86\text{m}^2 + 2.29\text{m}^2 = 9.45\text{m}^2 = 2.84\text{坪}$
 則 込面積 = $2.187\text{m}^2 - 9.45\text{m}^2 = 2.178\text{m}^2 = 658.89\text{坪}$

この図面等は、土地区画整理事業に関する参考資料として提供しています。
 ○図面等は換地処分時のものであり、現在の状況とは異なる場合があります。
 ○図面等によって、境界等が確定されるものではありません。