

課長	係長	測量士	係

(分筆前)  
確定面積平面圖  $S = \frac{1}{600}$




ブロック番号 城南 68 号

新地名 町 丁目

26年9月18日

74	6	75
36M		
67	6	69
15M		
59	60	61

この図面等は、土地区画整理事業に関する参考資料として提供しています。  
○図面等は換地処分時のものであり、現在の状況とは異なる場合があります。  
○図面等によって、境界等が確定されるものではありません。

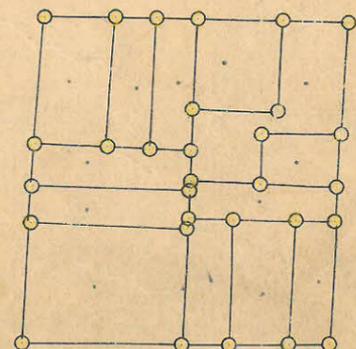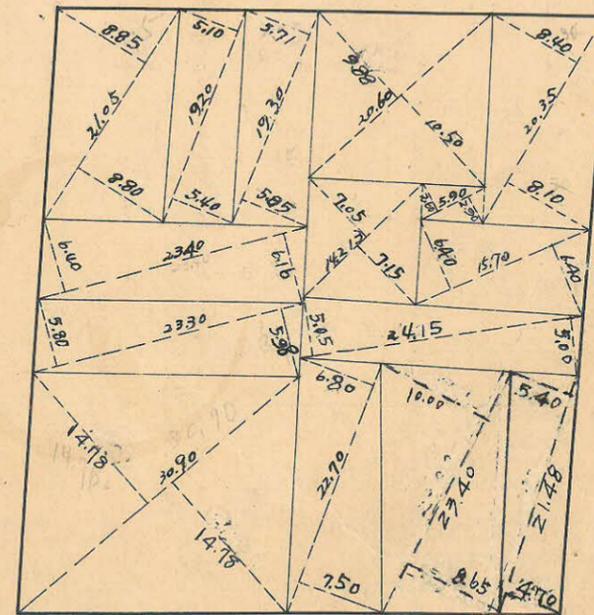
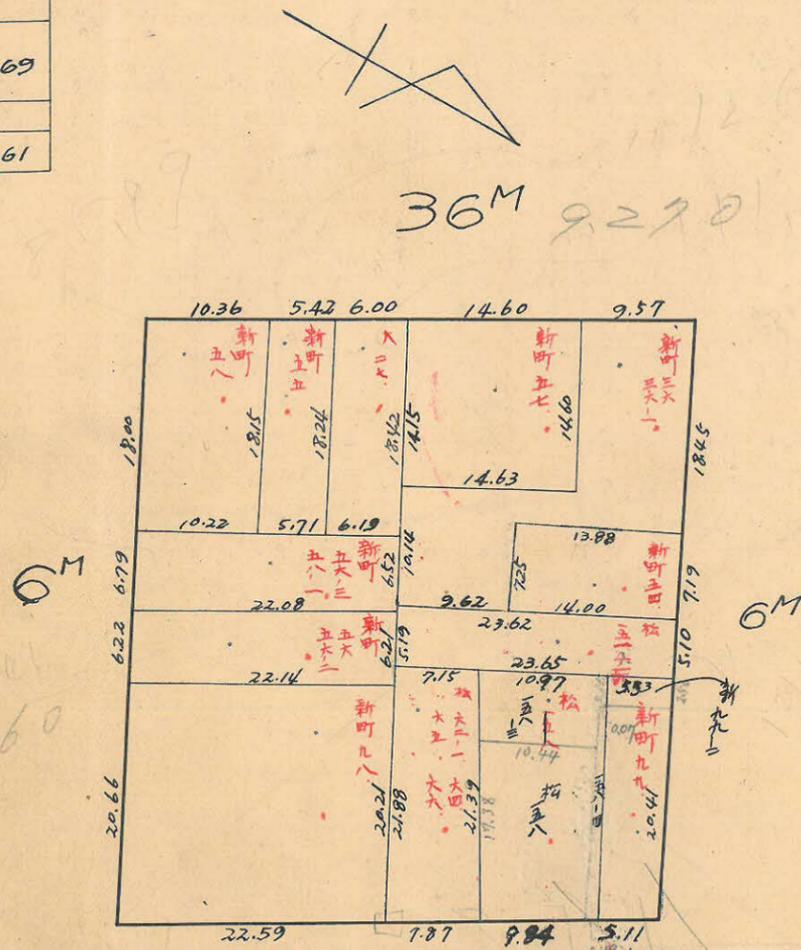


杭30 □ 13

測量士	測量士	測量士	測量士
トラバ	面積計算	杭埋設	測距

この図面等は、土地区画整理事業に関する参考資料として提供しています。  
 ○図面等は換地処分時のものであり、現在の状況とは異なる場合があります。  
 ○図面等によって、境界等が確定されるものではありません。

68B  
 トラバ精度 1/13,000

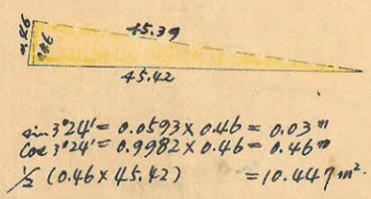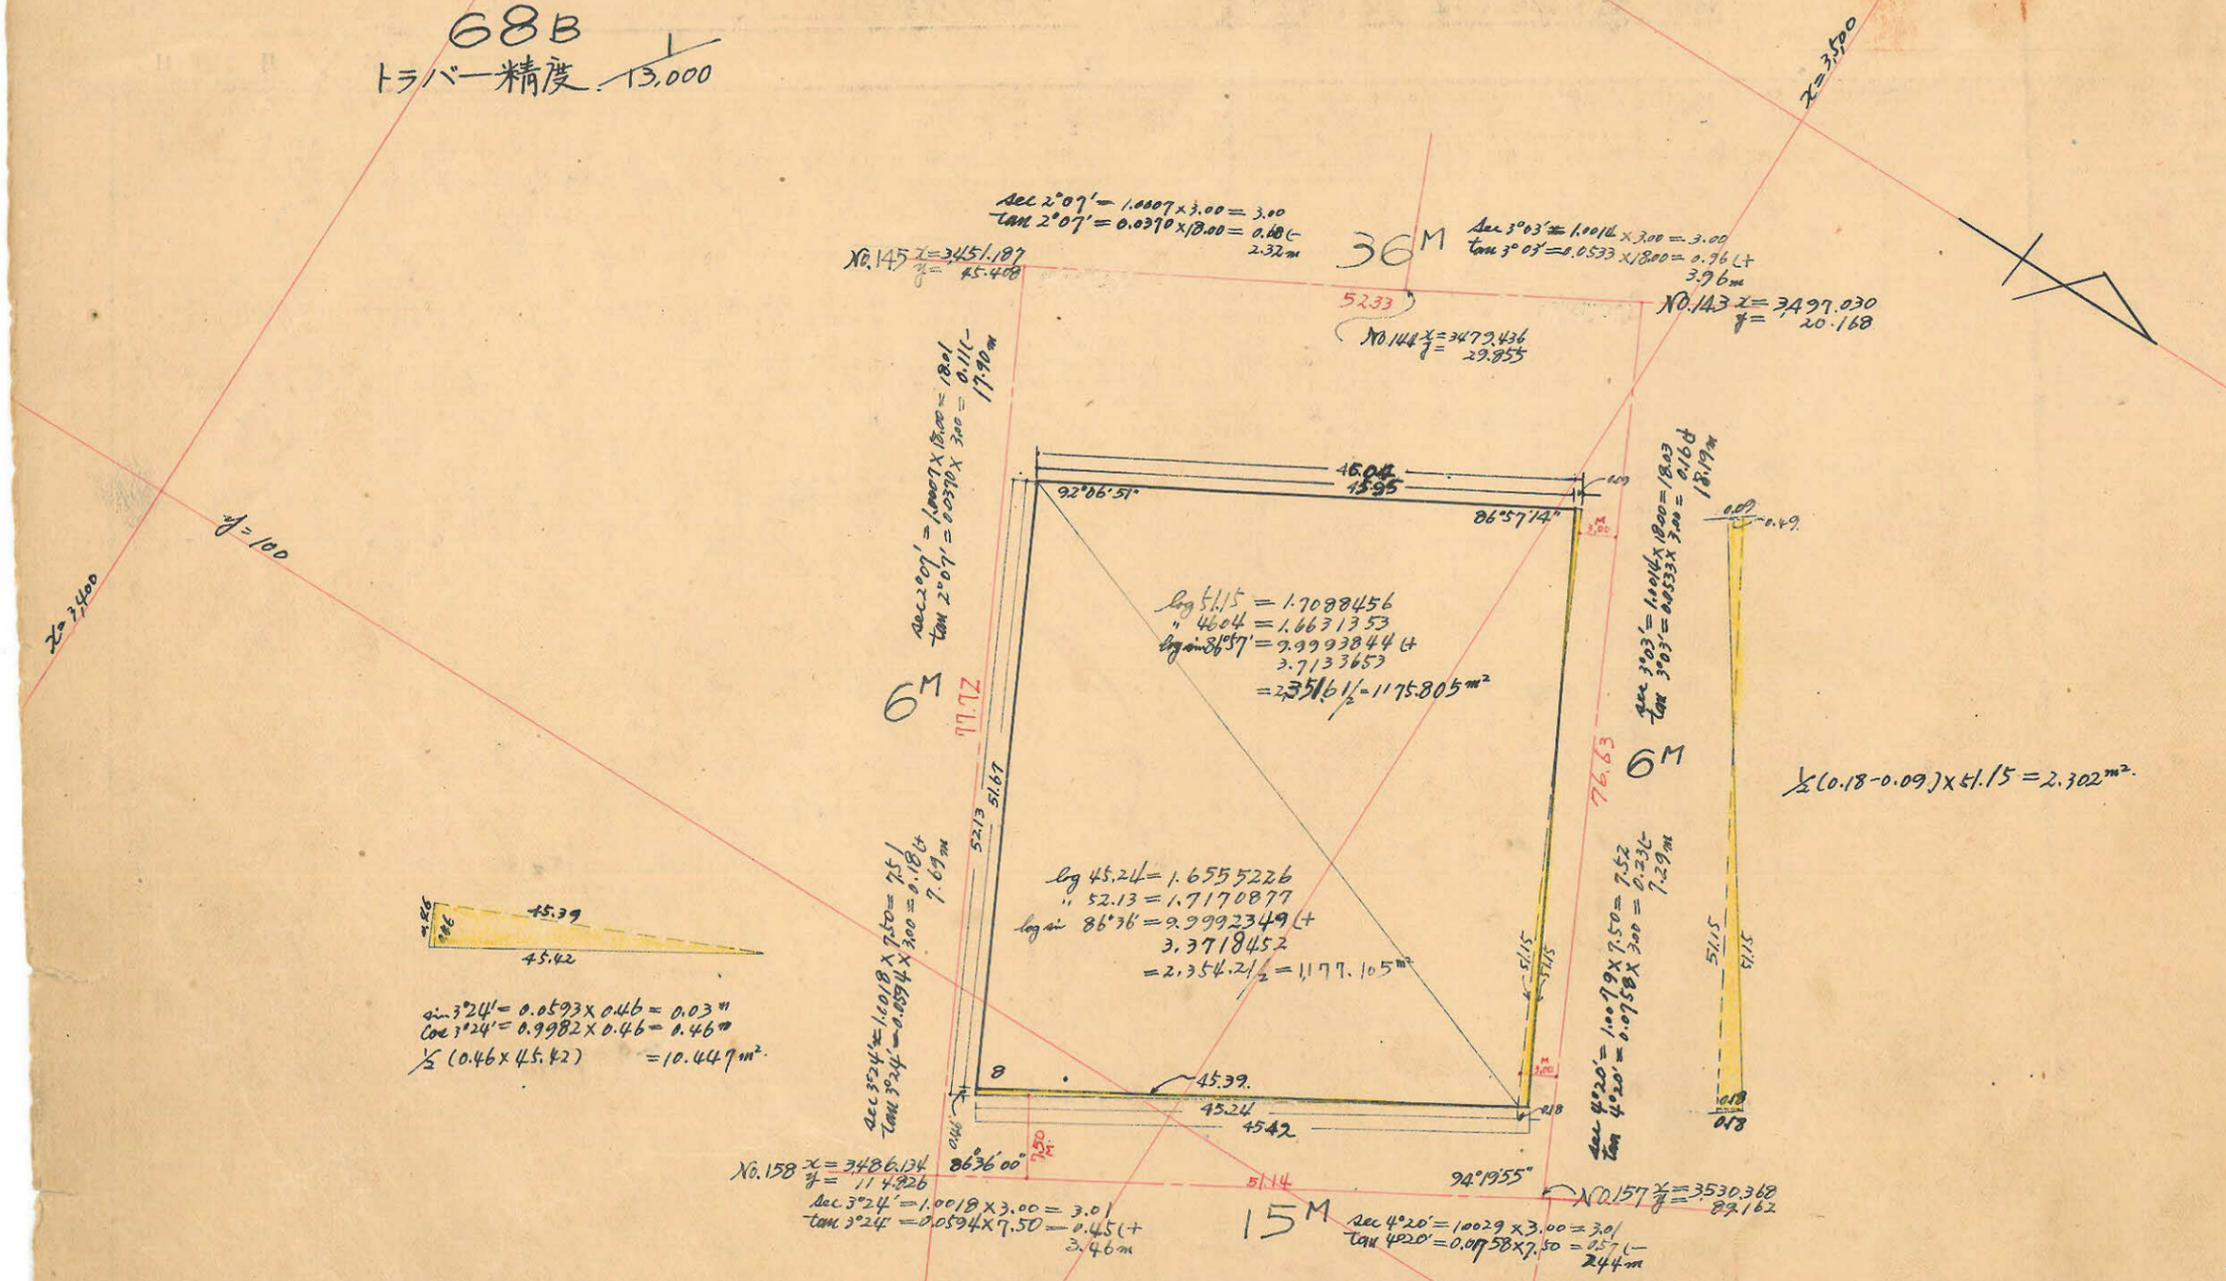

合計面積  $1,175.805 + 1,177.105 + 2,302 - 10.447 = 2,344.77 \text{ m}^2 = (x 0.3025 = 709.29 \text{ 坪}) = 709.23 \text{ 坪}$   
 剪除 "  $0.0 \text{ m}^2 = (x 0.3025 = 0.0 \text{ 坪}) = 0.0 \text{ 坪}$   
 ブロック "  $2,344.77 \text{ m}^2 = (x 0.3025 = 709.29 \text{ 坪}) = 709.23 \text{ 坪}$   
 割込 "  $2,344.77 \text{ m}^2 = 709.23 \text{ 坪}$

x=2,600