
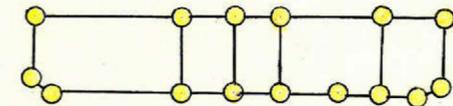
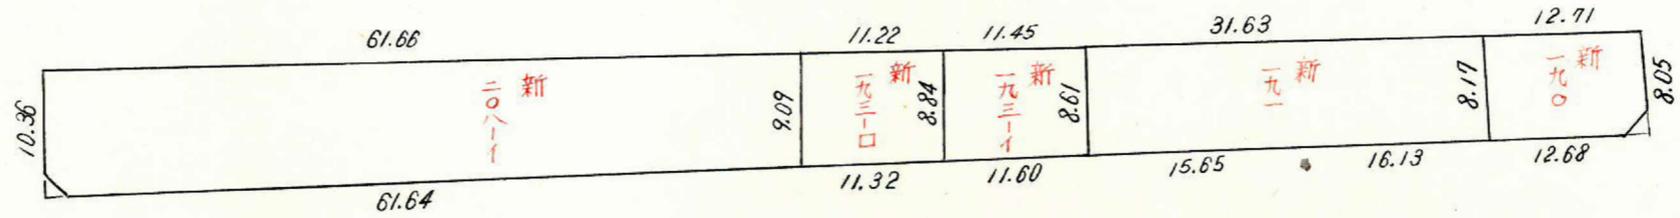


課長	係長	測量士	係




確定面積平面図 $S = \frac{1}{600}$

ブロック番号 草牟田 2-2 号

新地名 町 丁目
年 月 日

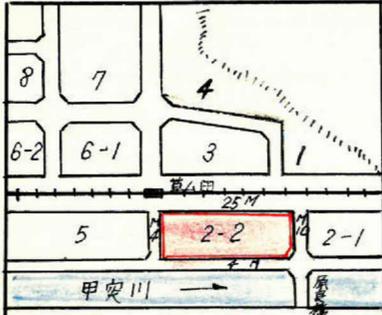

ロット 5
杭 15本

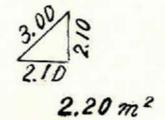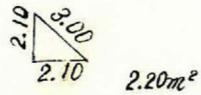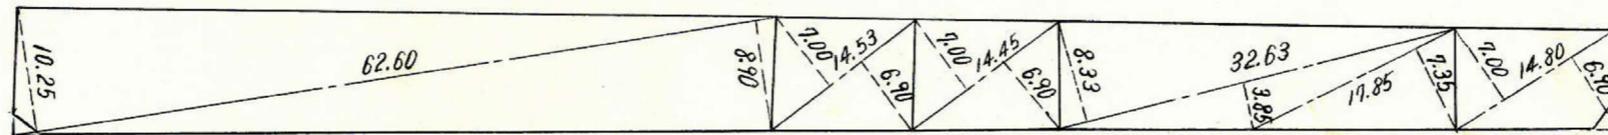

この図面等は、土地区画整理事業に関する参考資料として提供しています。
 ○図面等は換地処分時のものであり、現在の状況とは異なる場合があります。
 ○図面等によって、境界等が確定されるものではありません。

課長	係長	測量士	係

(分筆前)
 確定面積平面圖 $S = \frac{1}{600}$

ブロック番号

草野田







Z-2

号


新地名

町 丁目

年 月 日

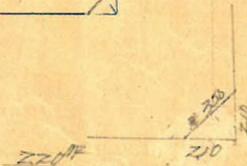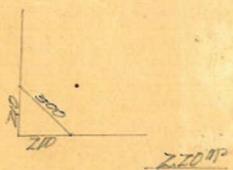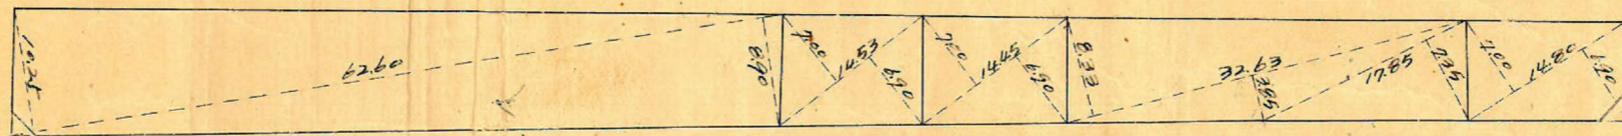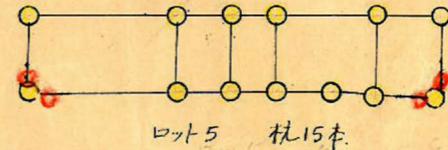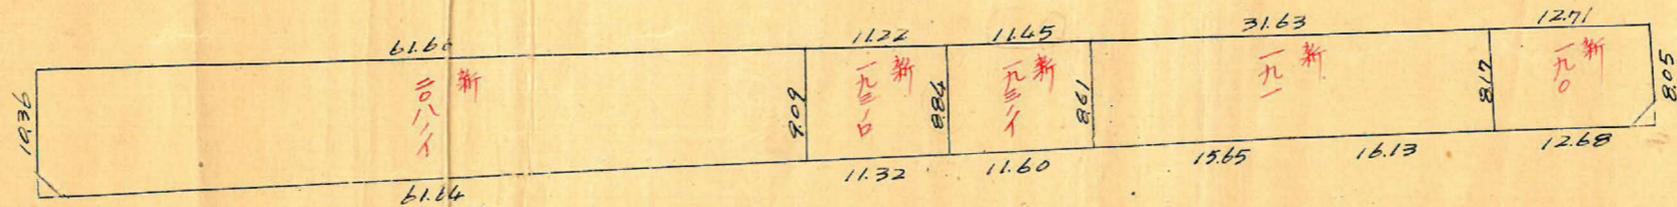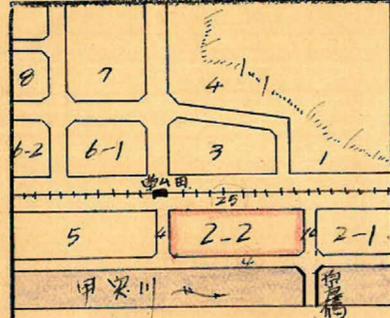

この図面等は、土地区画整理事業に関する参考資料として提供しています。
 ○図面等は換地処分時のものであり、現在の状況とは異なる場合があります。
 ○図面等によって、境界等が確定されるものではありません。

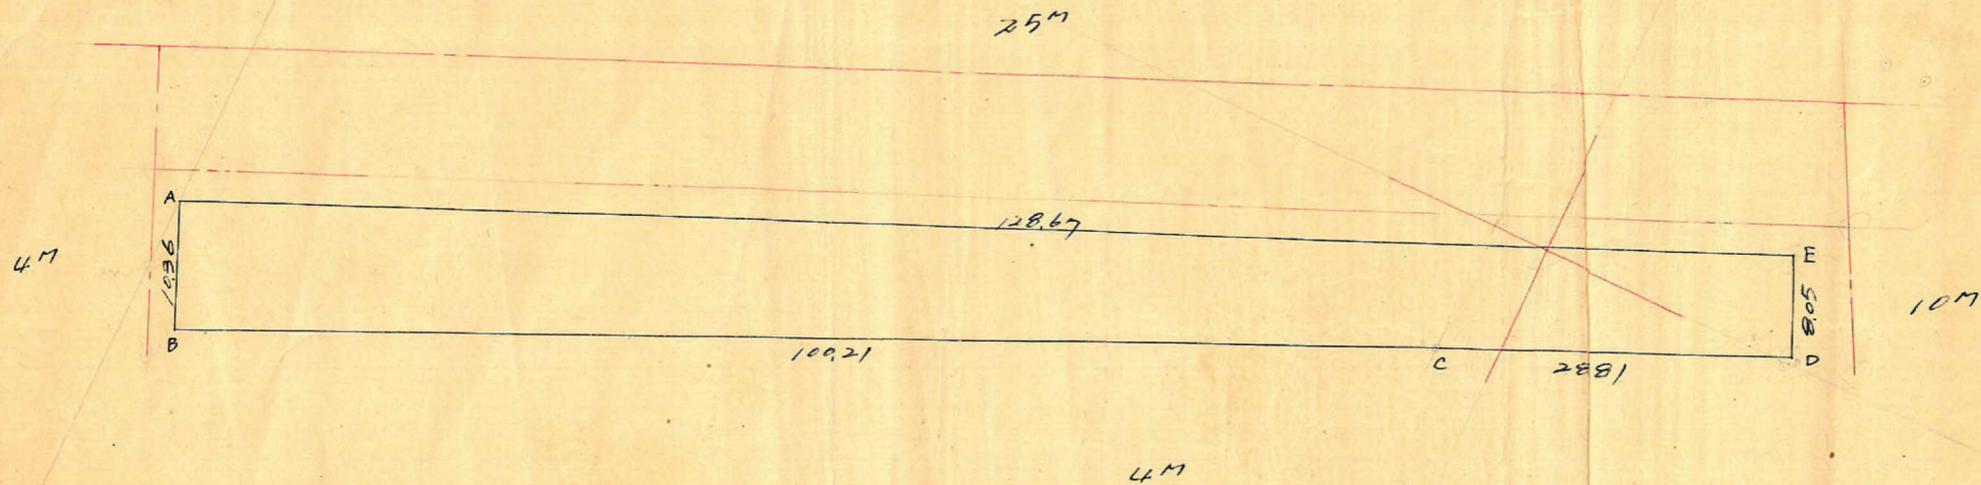

測量	X			Y		倍面積	倍面積
A	-3000.012			-1.742.556			
B	-3004.017	-4005	-25.315	-1.752.113	-9.557	+31.732	+167.002.651
C	-3095.327	-91.310	-117.708	-1.710.824	+4.1289	+52.828	+201.377.671
D	-3121.725	-26.398	-23.000	-1.699.285	+1.1539	+18.841	+39.083.555
E	-3118.327	+3.398	+121.713	-1.691.983	+7.302	-43.271	-205.936.327
A	-3000.012	+118.315	+114.310	-1.742.556	-5.9573	-68.170	-199.191.576
		(-4005)			(-9.557)		+180.390.722
Σ						+2.335.974	-2.335.973

$\frac{1}{2} = 1.167.987 \text{ m}^2$

合計面積 $= 1.167.99 \text{ m}^2$ ($\times 0.3025 = 353.31 \text{ 坪}$) $= 353.29 \text{ 坪}$
 切増面積 $2.31 \text{ m}^2 + 2.31 \text{ m}^2 = 4.62 \text{ m}^2 = 1.38 \text{ 坪}$
 割減面積 $= 1.163.37 \text{ m}^2 = 351.91 \text{ 坪}$

この図面等は、土地区画整理事業に関する参考資料として提供しています。
 ○図面等は換地処分時のものであり、現在の状況とは異なる場合があります。
 ○図面等によって、境界等が確定されるものではありません。