


この図面等は、土地区画整理事業に関する参考資料として提供しています。
○図面等は換地処分時のものであり、現在の状況とは異なる場合があります。
○図面等によって、境界等が確定されるものではありません。

中央 83 フロット

トポバ-精度 1/3,000 縮尺 1/200

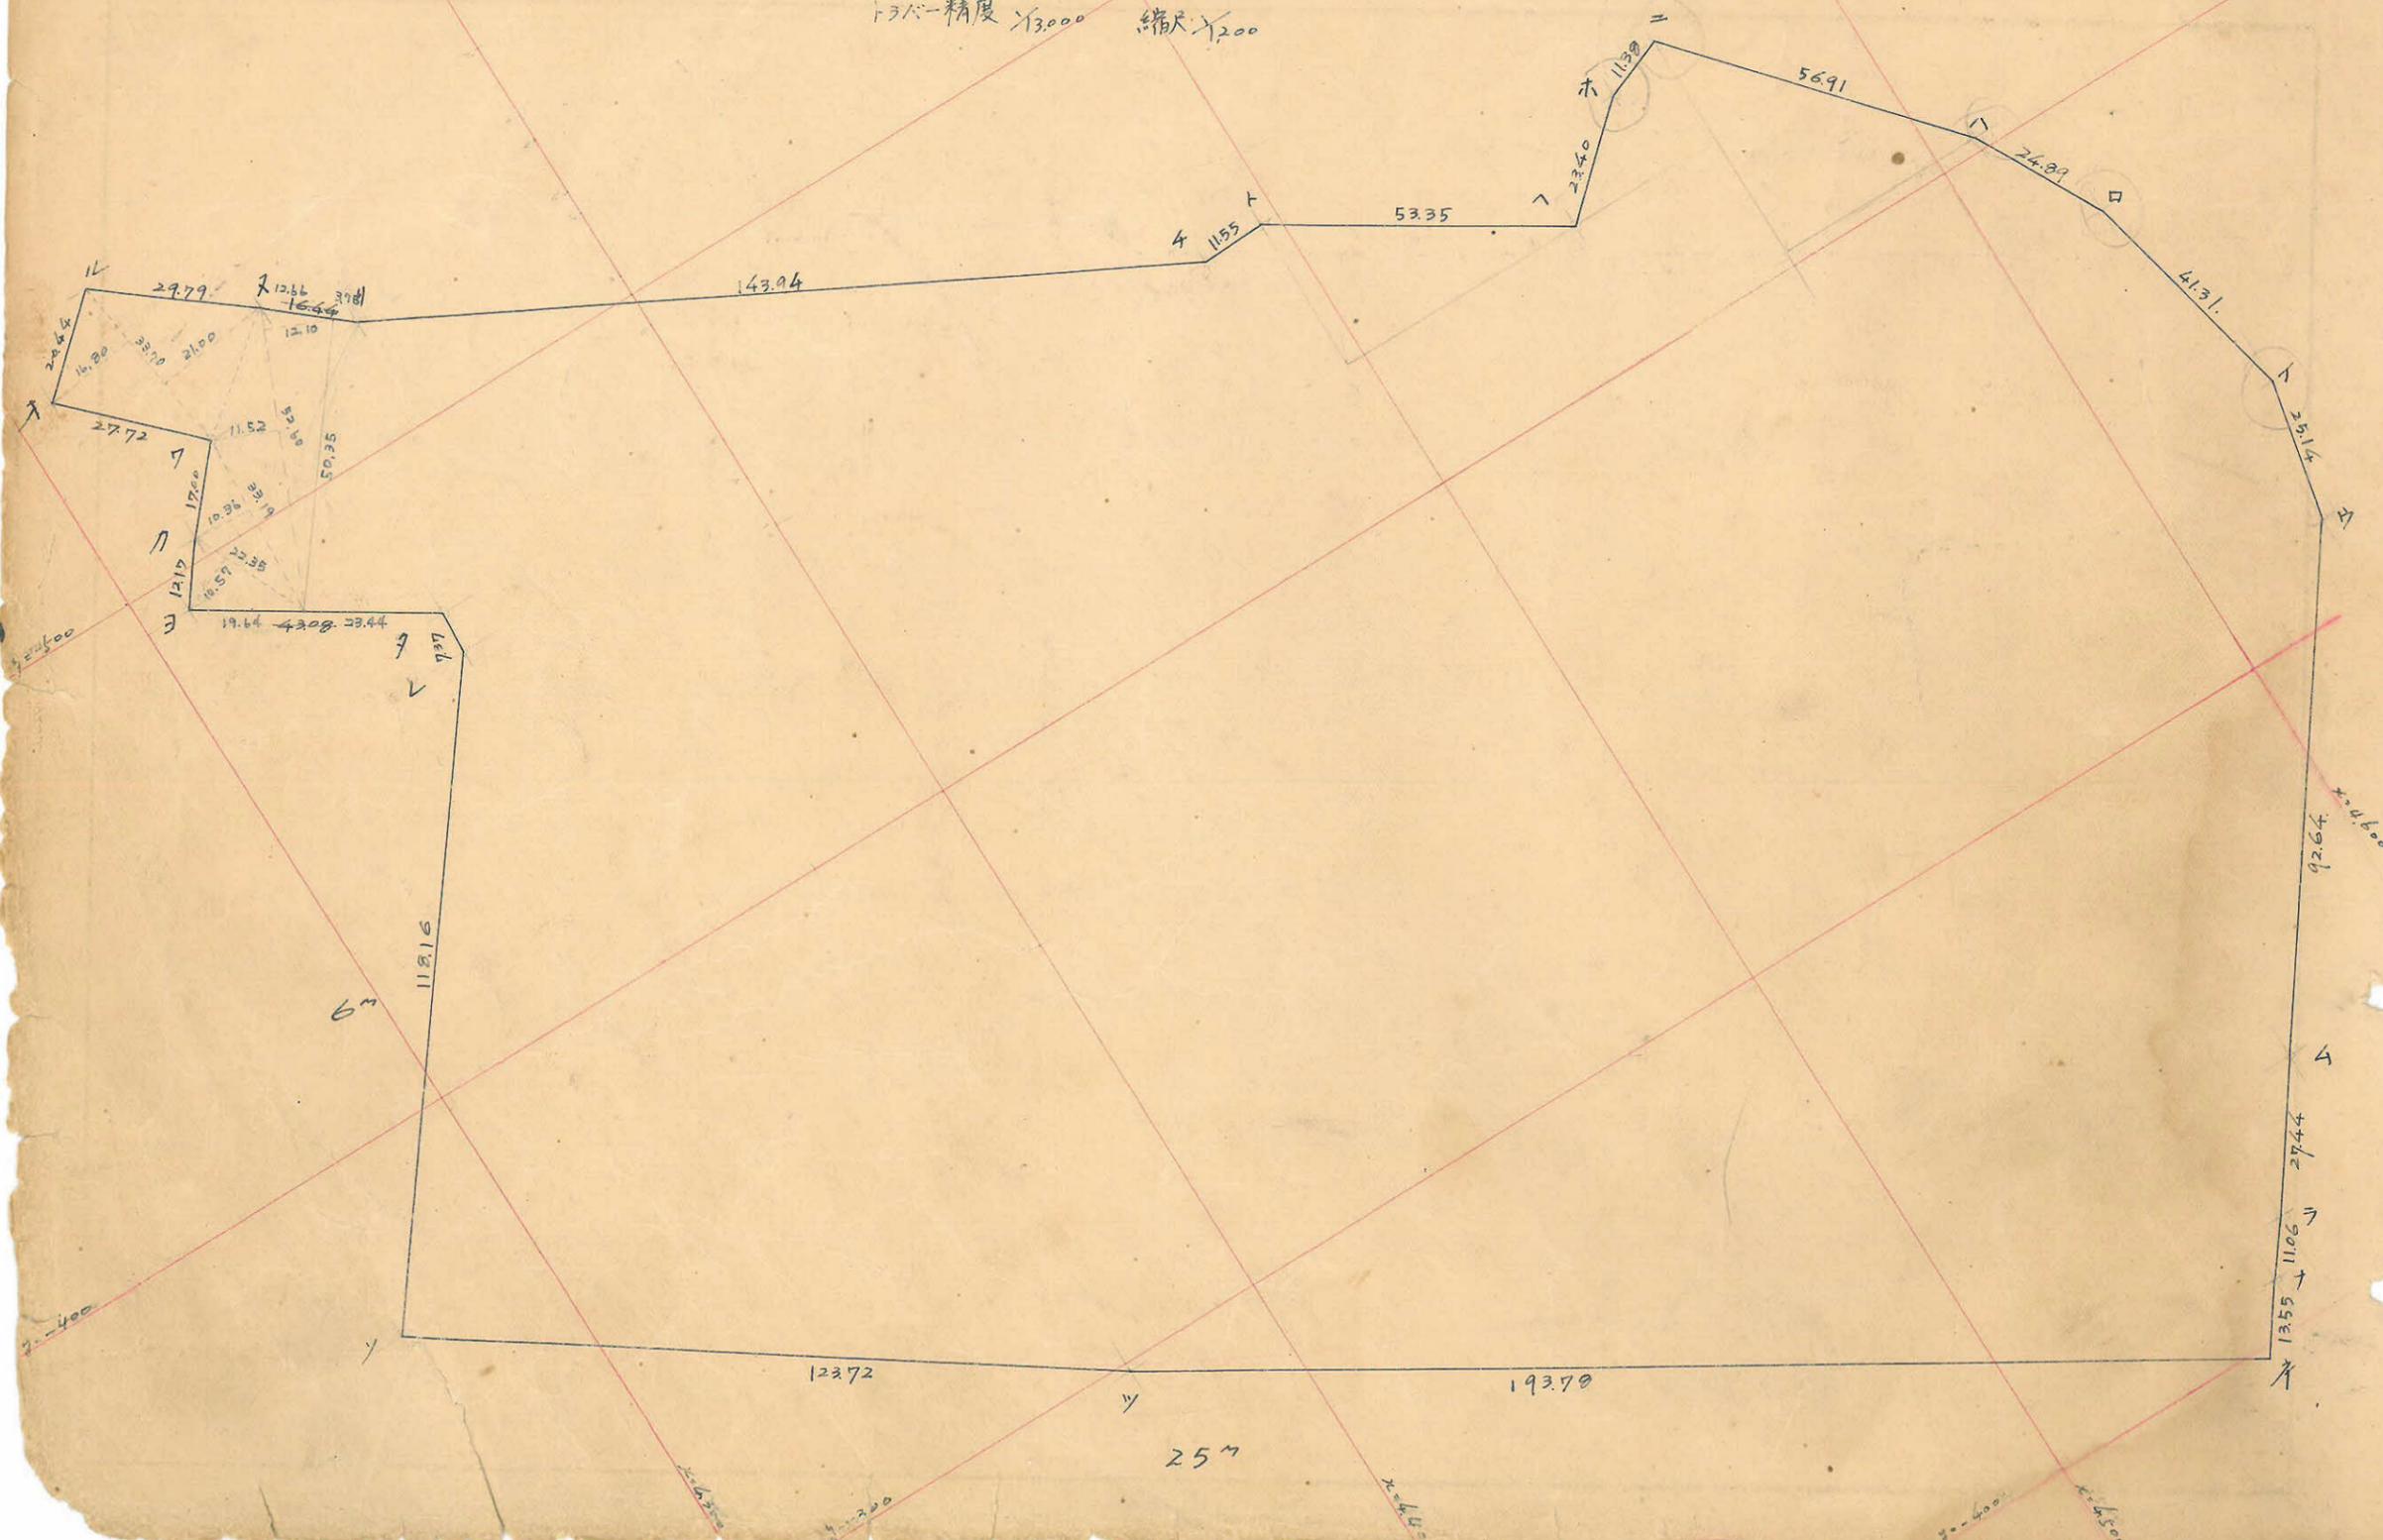

課長	係長	測量士	係

確定面積平面圖 S=1

ブロック番号 23 号

新地名 _____ 町 _____ 丁目 _____
年 _____ 月 _____ 日

測点	X	Δx	Δx ² +Δx	Y	Δy	Δy ² +Δy	倍面積	倍面積
01	4628.824			-340.411				
02	4619.353	-9.471	-21.260	-380.625	-40.214	-62.140	+8092.088	-287046.595
03	4607.564	-11.789	-49.330	-402.551	-21.926	-64.698	+19857.841	-298100.176
04	4570.023	-37.541	-48.115	-445.323	-42.772	-38.579	+21426.716	-176306.917
05	4559.449	-10.574	-28.044	-441.130	+4.193	+19.761	+12371.050	+90099.272
06	4541.979	-17.470	-62.674	-425.562	+15.568	+12.757	+26671.673	-57942.026
07	4496.775	-45.204	-56.746	-453.887	-28.325	-27.860	+25756.272	-125280.152
08	4485.233	-11.542	-138.779	-453.422	+0.665	-66.829	+62925.452	-299743.636
09	4357.996	-127.237	-139.754	-520.716	-67.294	-77.949	+72772.144	-339701.430
10	4345.479	-12.517	-35.931	-531.371	-10.655	-29.078	+19092.691	-126357.838
11	4322.065	-23.414	-38.565	-549.794	-18.423	-4.711	+21202.806	-20361.248
12	4306.914	-15.151	+43.43	-536.082	+13.712	+33.420	-2328.204	+143937.066
13	4326.408	+19.494	+8.209	-516.374	+19.708	+32.503	-4290.552	+140621.239
14	4315.223	-11.185	-18.497	-503.579	+12.795	+22.523	+9314.701	+97191.768
15	4307.911	-7.312	+28.839	-493.851	+9.728	+33.151	-14242.169	+142811.558
16	4344.062	+36.151	+35.471	-470.428	+23.423	+30.761	-16686.552	+133627.691
17	4343.382	-0.680	-71.574	-463.090	+7.338	+101.862	+33145.204	+442425.577
18	4272.488	-70.894	+20.900	-368.566	+9.4524	+164.834	-11388.609	+704251.287
19	4374.282	+101.794	+267.453	-298.256	+70.310	+170.844	-79769.462	+747319.834
20	4539.941	+165.659	+173.427	-197.722	+100.534	+89.427	-34290.333	+405993.304
21	4547.709	+7.768	+14.347	-208.829	-11.107	-20.003	-2996.070	-90967.823
22	4554.288	+6.579	+22.387	-217.725	-8.896	-31.328	-4874.210	-142676.734
23	4570.096	+15.808	+69.247	-240.159	-23.432	-98.107	-16630.152	-448358.408
24	4623.535	+53.439	+58.728	-315.832	-75.675	-100.254	-18548.182	-463527.878
25	4628.824	+5.289	-4.182	-340.411	-24.579	-64.793	+1423.599	-299915.393
		-(9.471)			-(40.214)			
Σ			0			0	+334052.237 -206004.575	-3186286.250 +3048278.596

Σ ÷ 64.003.83 m²

合計面積 64.003.83 m² (x0.3025 = 19.361.16坪) = 19.361.16坪
 切除面積 = 0.00
 創込面積 64.003.83 m² = 19.361.16坪

この図面等は、土地区画整理事業に関する参考資料として提供しています。
 ○図面等は換地処分時のものであり、現在の状況とは異なる場合があります。
 ○図面等によって、境界等が確定されるものではありません。