







課長 係長 測量士 係

この図面等は、土地区画整理事業に関する参考資料として提供しています。
 ○図面等は換地処分時のものであり、現在の状況とは異なる場合があります。
 ○図面等によって、境界等が確定されるものではありません。

確定面積平面図 $S = \frac{1}{600}$

ブロック番号 草牟田 9-1 号


新地名 町 丁目
 年 月 日

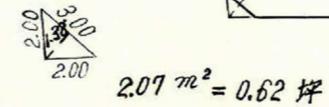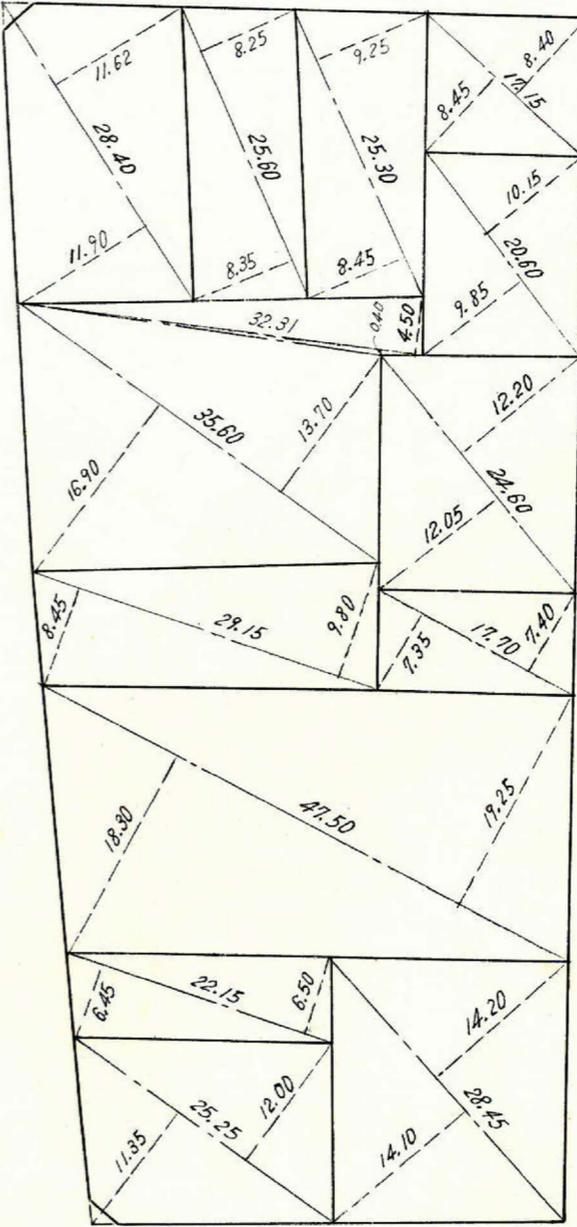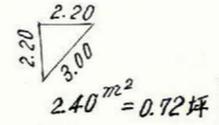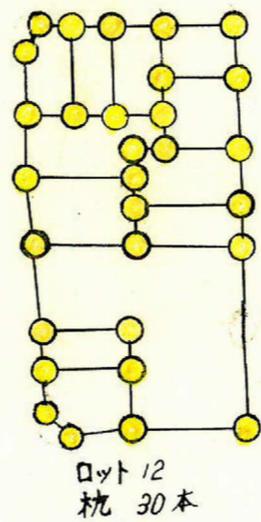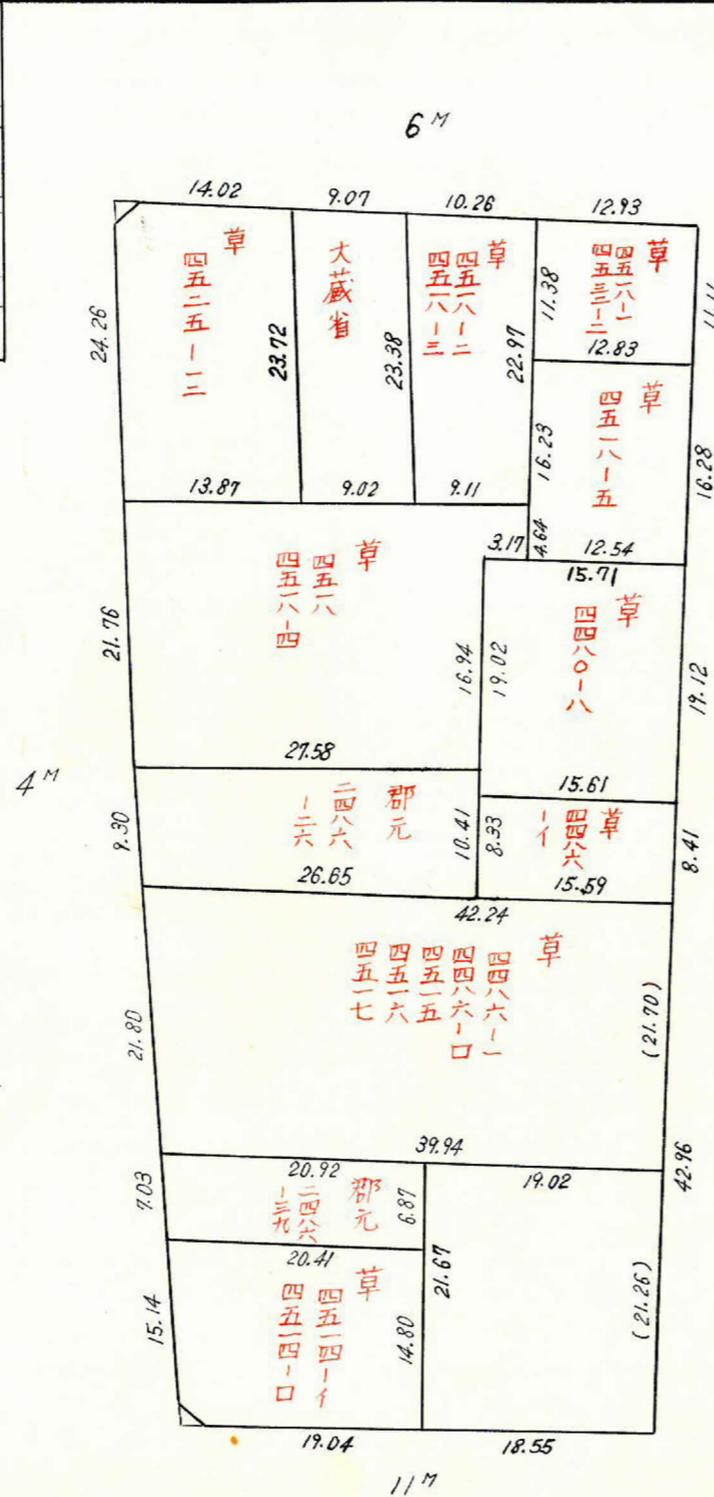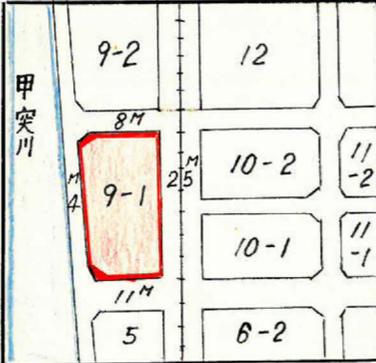

この図面等は、土地区画整理事業に関する参考資料として提供しています。
 ○図面等は換地処分時のものであり、現在の状況とは異なる場合があります。
 ○図面等によって、境界等が確定されるものではありません。

草岸田 9-1 フロッツ

縮尺 1/600 精度 1/4200

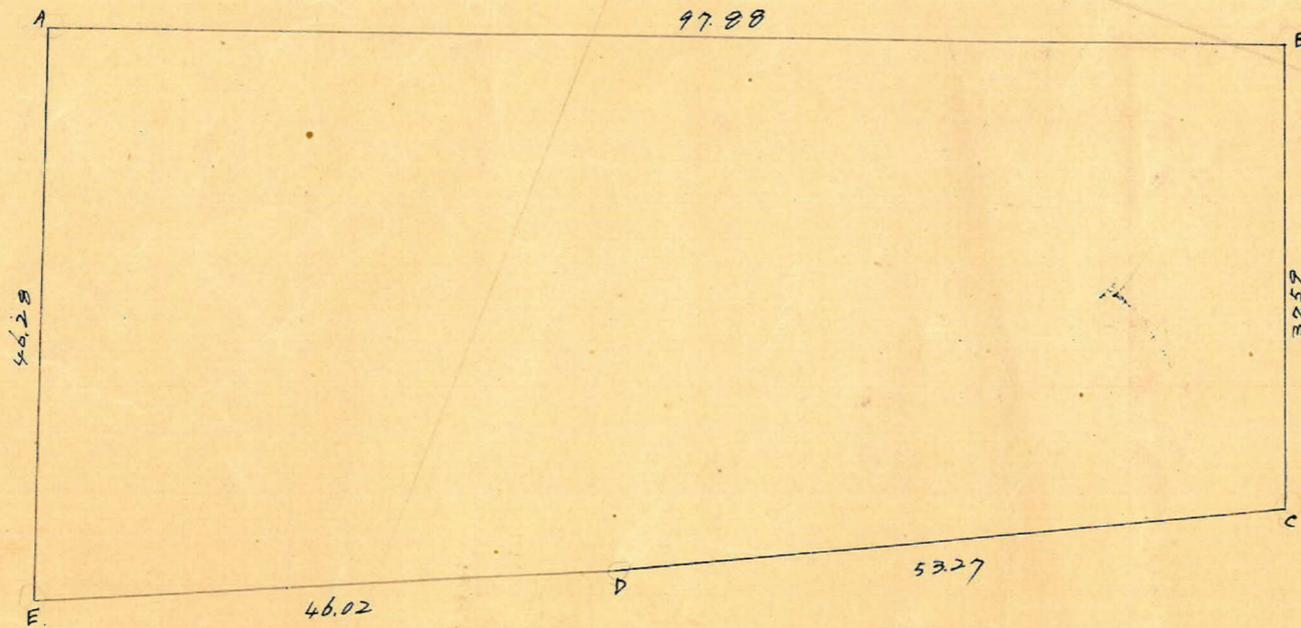

測量									
A	-2759.637			-1872.498					
B	-2051.378	-91.741	-105.504	-1798.394	+34.104				
C	-2065.141	-13.763	+33.946	-1833.373	-34.979	-0.875	+189.757761	+2.494.956	
D	-2017.432	+47.707	+89.661	-1857.071	-23.698	-58.677	-62.235680	+168.117.878	
E	-2775.480	+41.952	+57.795	-1875.982	-18.911	-42.609	-166.506.843	+120.047.960	
A	-2759.637	+15.843	-75.898	-1872.498	+43.484	+24.573	-108.422.380	-68.201.870	
		-91.741			+34.104	+77.588	+139.082.933	-214.114.716	
Σ							-8.344.209	+8.344.208	

合計面積
 切除面積
 割込面積

$$4.172.10 \text{ m}^2 (\times 0.3025 = 1262.06 \text{ 坪}) = 1262.00 \text{ 坪}$$

$$207 + 2.40 = 4.47 \text{ m}^2 (\dots = 1.35 \dots) = 1.34 \text{ 坪}$$

$$4.167.63 \text{ m}^2 = 1260.66 \text{ 坪}$$

1/2,000

1/2,000