


確定面積平面図 $S = \frac{1}{600}$

草牟田

9-2 号


町 丁目

年 月 日

 

草分田 9~27077

幅尺 $\frac{1}{600}$
171"精度 $\frac{1}{13000}$

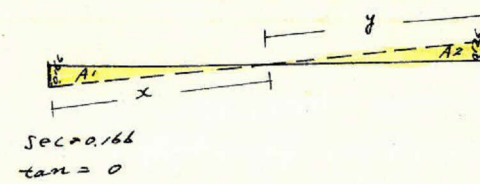

$$\sec = 0.126$$


$$\tan = 0$$

$$x = \frac{0.166}{0.292} \times 82.92 = 47.139^m$$

$$y = \frac{0.126}{0.292} \times 82.92 = 35.781^m$$


$$A_1 = \frac{1}{2} \{ 47.139 \times 0.166 = 3.912^m \}$$

$$A_2 = \frac{1}{2} \{ 35.781 \times 0.126 = 2.254^m \}$$

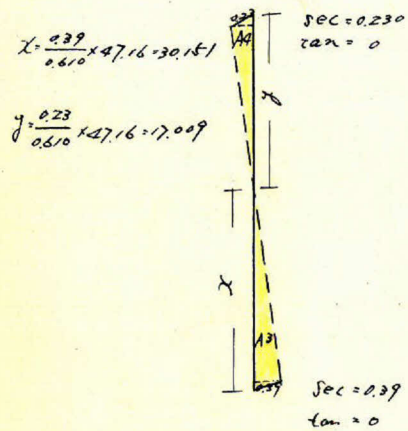

$$A_3 = \frac{1}{2} \{ 30.151 \times 0.230 = 5.879^m \}$$

$$A_4 = \frac{1}{2} \{ 17.009 \times 0.230 = 1.956^m \}$$

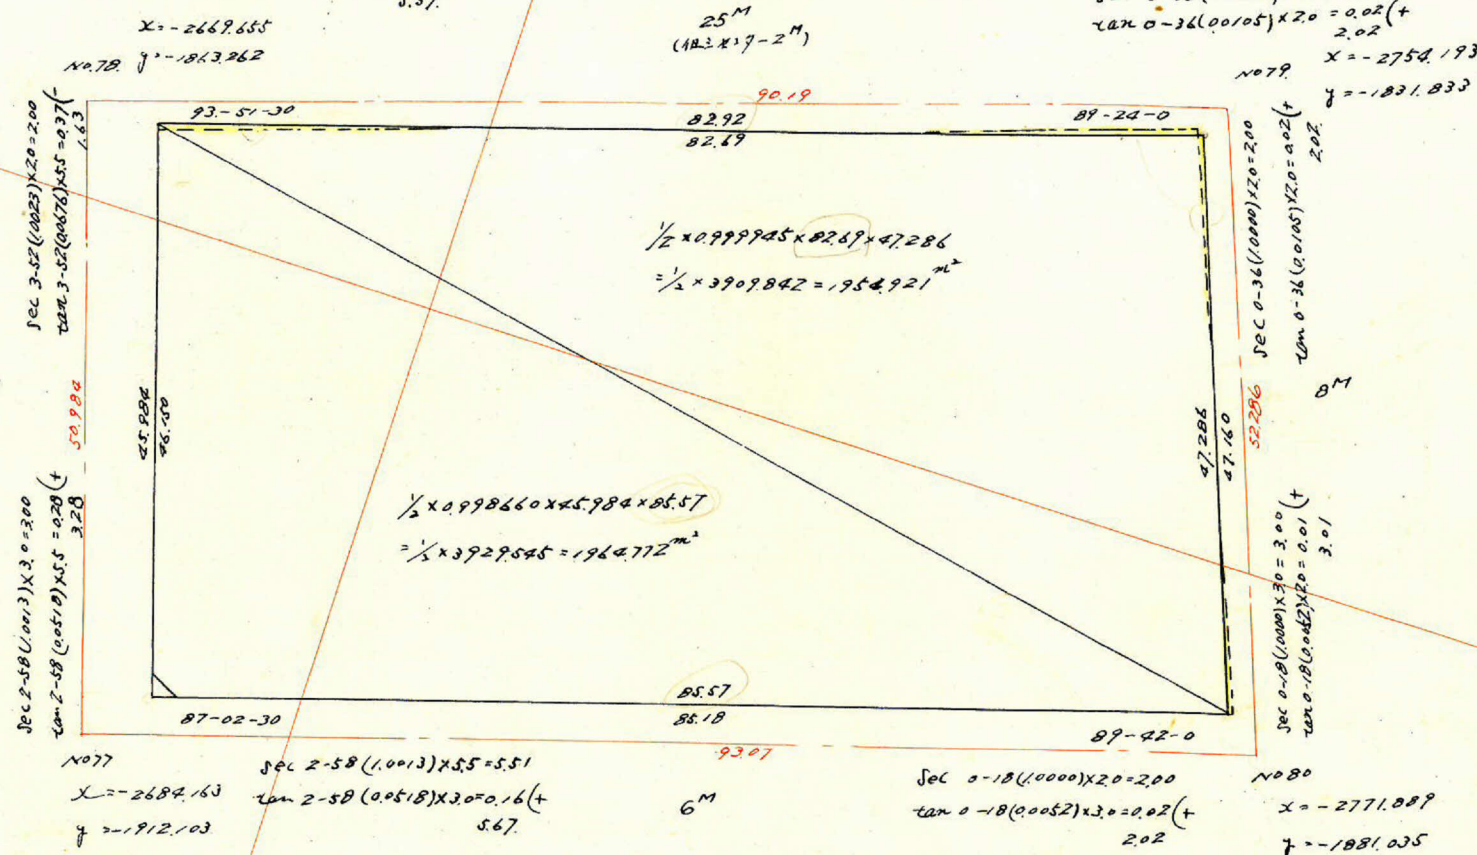

$$\begin{aligned} \text{合計面積} &= 1954.921 + 1964.772 + 3.912 + 5.879 - (2.254 + 1.956) = 3917.428^m \\ \text{切除面積} &= 1.49 \times 0.3025 = 0.45^m \\ \text{別込面積} &= 3917.428 - 1.49 = 3915.938^m \end{aligned}$$

この図面等は、土地区画整理事業に関する参考資料として提供しています。
○図面等は換地処分時のものであり、現在の状況とは異なる場合があります。
○図面等によって、境界等が確定されるものではありません。