
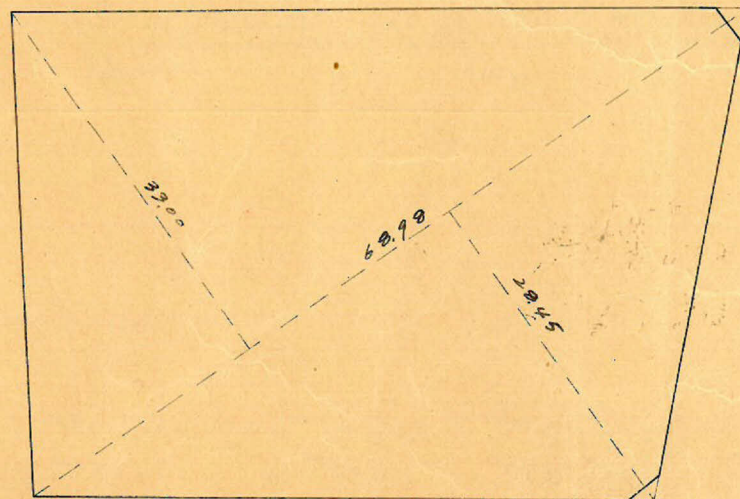
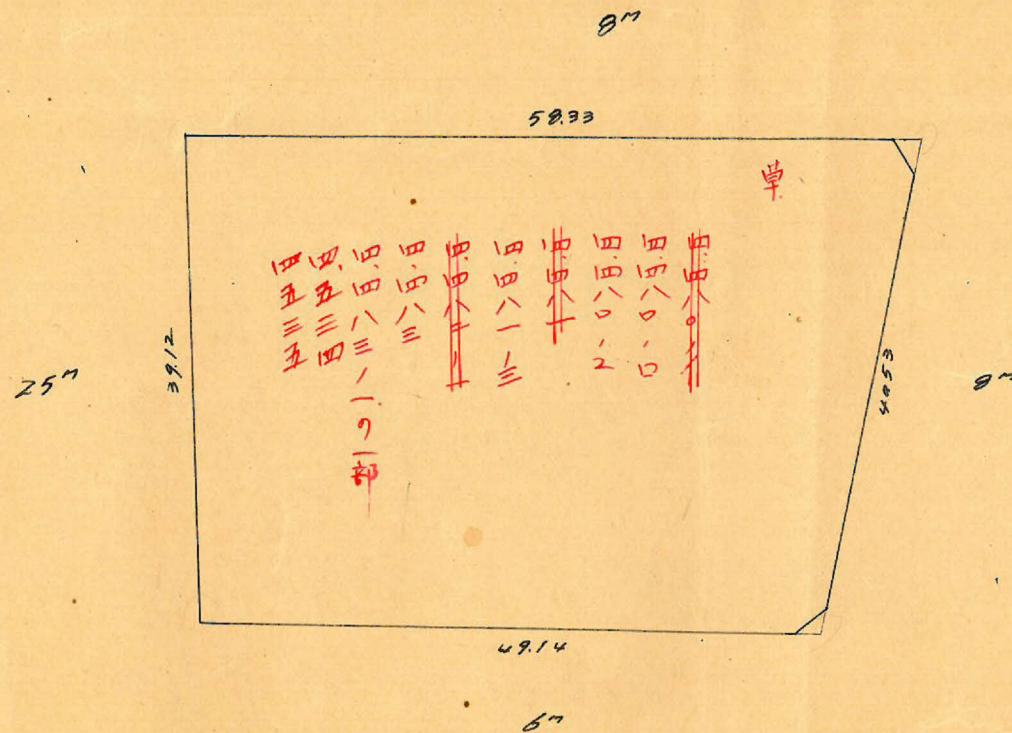


課	長	係	長	測	量	士	係


(分 筆 前)
確定面積平面圖 $S = \frac{1}{600}$

ブロック番号 草苗 10-2 号

新地名 町 丁目
年 月 日

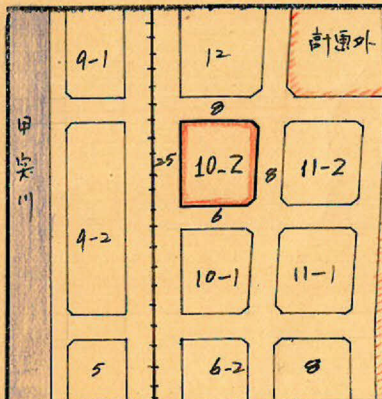

$308m^2 = 0.93坪$

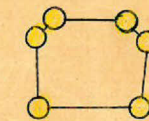

ロット1. 杭6本

$1.88m^2 = 0.56坪$

この図面等は、土地区画整理事業に関する参考資料として提供しています。
○図面等は換地処分時のものであり、現在の状況とは異なる場合があります。
○図面等によって、境界等が確定されるものではありません。

草岸田 10-2 7677

縮尺 1/600 トリバー積度 1/2 4700

8m

$$\begin{aligned} \text{Sec } 11^{\circ}03' (1.0189) \times 4.00 &= 4.08 \\ \tan 11^{\circ}03' (0.1953) \times 4.00 &= 0.7814 \\ &4.8614 \end{aligned}$$

$$\begin{aligned} N020^{\circ}X &= -2.727.812 \\ Y &= -1.750.180 \end{aligned}$$


$$\begin{aligned} \text{Sec } 11^{\circ}03' (1.0189) \times 4.00 &= 4.08 \\ \tan 11^{\circ}03' (0.1953) \times 4.00 &= 0.7814 \\ &4.8614 \end{aligned}$$

8m

$$\begin{aligned} \text{Sec } 2^{\circ}06' (1.0007) \times 5.50 &= 5.50 \\ \tan 2^{\circ}06' (0.0367) \times 4.00 &= 0.1468 \\ &5.6468 \end{aligned}$$

$$\begin{aligned} N096^{\circ}X &= -2.749.372 \\ Y &= -1.815.452 \end{aligned}$$

68.74

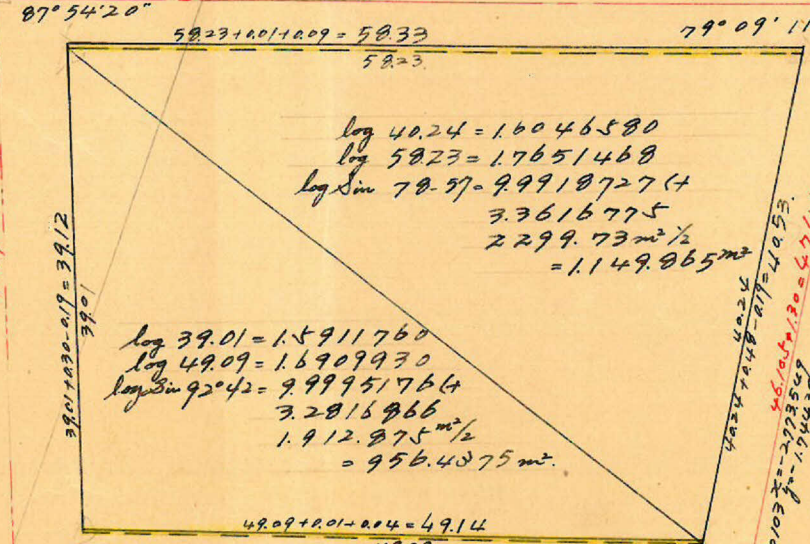

$$\begin{aligned} \log 40.24 &= 1.6046580 \\ \log 58.23 &= 1.7651468 \\ \log \sin 78.37 &= 9.9918727 (+) \\ &3.3616775 \\ &2299.73 \text{ m}^2 \times \frac{1}{2} \\ &= 1149.865 \text{ m}^2 \end{aligned}$$

$$\begin{aligned} \log 39.01 &= 1.5911760 \\ \log 49.09 &= 1.6909930 \\ \log \sin 92.42 &= 9.9995176 (+) \\ &3.2816966 \\ &1.912.875 \text{ m}^2 \times \frac{1}{2} \\ &= 956.4375 \text{ m}^2 \end{aligned}$$

$$58.27 - 0.27 = 57.98$$

6m


$$\begin{aligned} \text{Sec } 2^{\circ}42' (1.0011) \times 5.50 &= 5.51 \\ \tan 2^{\circ}42' (0.0472) \times 5.50 &= 0.1446 \\ &5.6546 \end{aligned}$$

$$\begin{aligned} \text{Sec } 10^{\circ}27' (1.0169) \times 4.00 &= 4.07 \\ \tan 10^{\circ}27' (0.1844) \times 3.00 &= 0.5532 \\ &3.5268 \end{aligned}$$

$$\begin{aligned} \text{Sec } 10^{\circ}27' (1.0169) \times 3.00 &= 3.05 \\ \tan 10^{\circ}27' (0.1844) \times 4.00 &= 0.7376 \\ &3.7876 \end{aligned}$$

$$a = \frac{128 \times \sin 10^{\circ}20' (0.2250)}{\sin 79.33 (0.9834)} = 4.293 \text{ m}$$

$$b = \frac{128 \times \sin 87.27 (0.9990)}{\sin 79.33 (0.9834)} = 1.30 \text{ m}$$

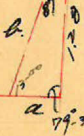

$$\begin{aligned} \text{Sec } 1^{\circ}00' (1.0000) \times 0.30 &= 0.30 \\ \tan 1^{\circ}00' (0.0175) \times 0.30 &= 0.0052 \\ &0.3052 \end{aligned}$$

$$\begin{aligned} \text{Sec } 11^{\circ}03' (1.0189) \times 0.47 &= 0.48 \\ \tan 11^{\circ}03' (0.1953) \times 0.47 &= 0.0914 \\ &0.5714 \end{aligned}$$

$$\frac{1}{2} (0.47 \times 0.09) = 0.02 \text{ m}^2$$

$$\frac{0.47 + 0.30}{2} \times 58.23 = 22.42 \text{ m}^2$$

$$\begin{aligned} \text{Sec } 2^{\circ}42' (1.0011) \times 0.19 &= 0.19 \\ \tan 2^{\circ}42' (0.0472) \times 0.19 &= 0.0090 \\ &0.1990 \end{aligned}$$

$$\begin{aligned} \text{Sec } 10^{\circ}27' (1.0169) \times 0.19 &= 0.19 \\ \tan 10^{\circ}27' (0.1844) \times 0.19 &= 0.0350 \\ &0.2250 \end{aligned}$$

$$A = \frac{49.14 + 49.09}{2} \times 0.19 = 9.33 \text{ m}^2$$

合計面積 $1.149.865 \text{ m}^2 + 956.438 \text{ m}^2 + 22.42 \text{ m}^2 + 0.02 \text{ m}^2 - 9.33 \text{ m}^2 = 2.119.41 \text{ m}^2 (\times 0.25 = 64.12 \text{ 坪}) = 64.12 \text{ 坪}$

扣除面積 $1.88 \text{ m}^2 + 3.08 \text{ m}^2 = 4.96 \text{ m}^2 (\times 0.25 = 1.49 \text{ 坪}) = 1.49 \text{ 坪}$

割込面積 $2.114.45 \text{ m}^2 = 639.63 \text{ 坪}$

この図面等は、土地区画整理事業に関する参考資料として提供しています。
 ○図面等は換地処分時のものであり、現在の状況とは異なる場合があります。
 ○図面等によって、境界等が確定されるものではありません。