







(分 筆 前)
確定面積平面圖 $S = \frac{1}{600}$

プロツク番号 第4号 6-2 号

新地名

町 丁目

年 月 日

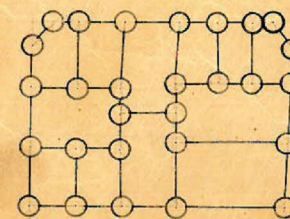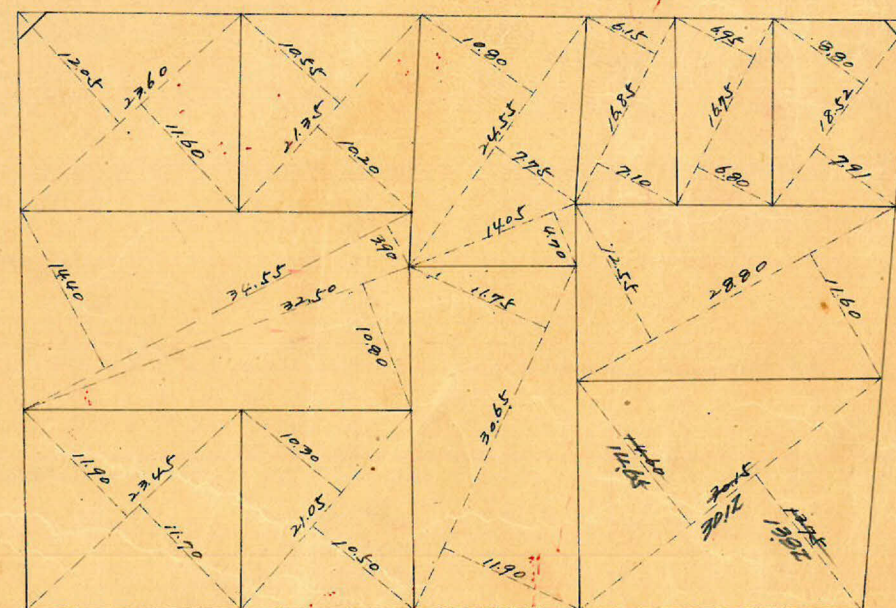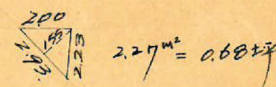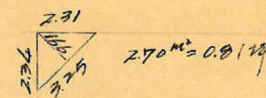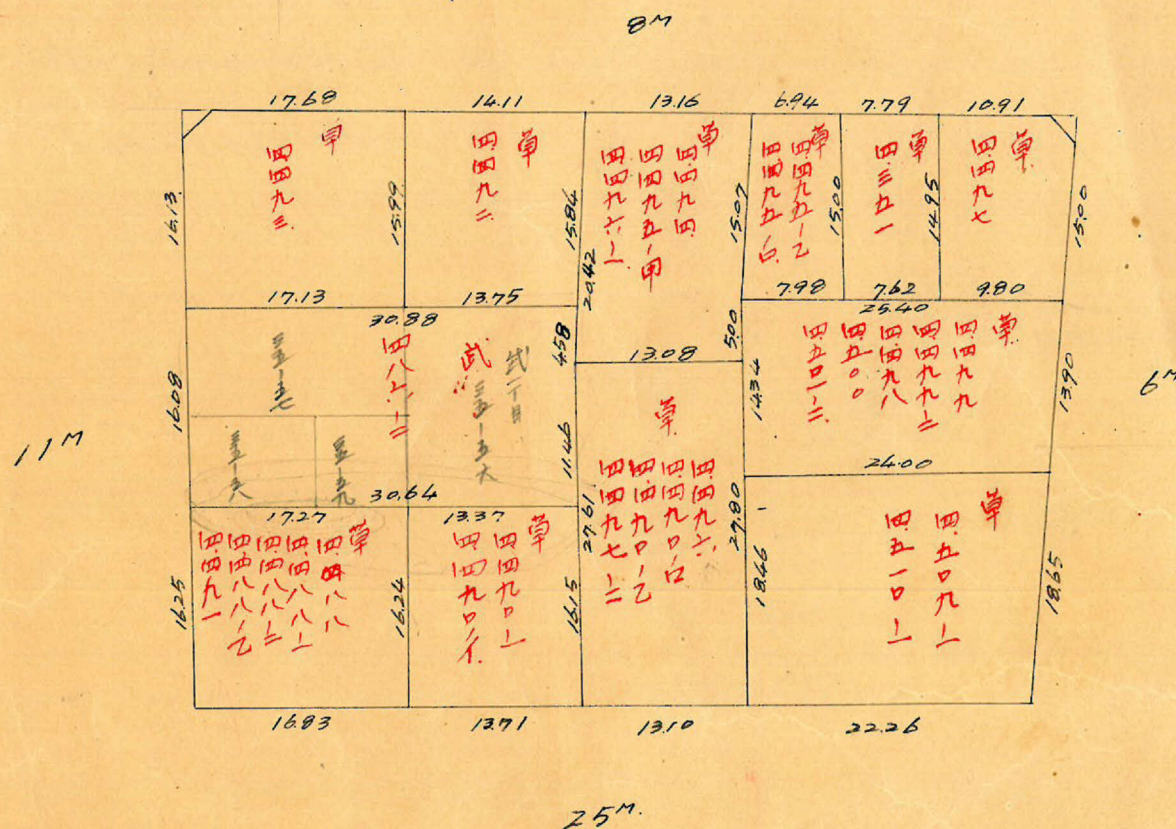
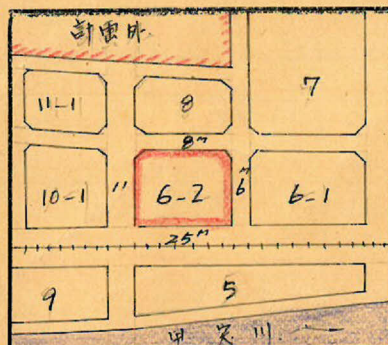


杭 28本 ボット 12

この図面等は、土地区画整理事業に関する参考資料として提供しています。
○図面等は換地処分時のものであり、現在の状況とは異なる場合があります。
○図面等によって、境界等が確定されるものではありません。

早稲田 6-2 7007

縮尺 1/600 トリメー精度 24.000

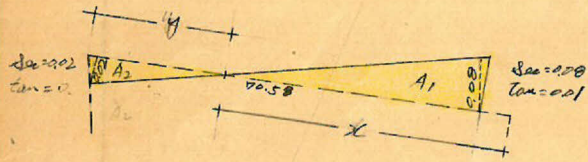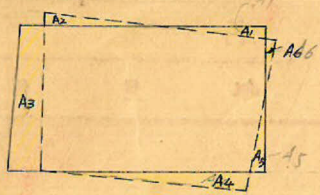


$$x = \frac{0.08}{0.02+0.08} \times 70.58 = 56.46m$$

$$y = \frac{0.02}{0.10} \times 70.58 = 14.12m$$

$$A_1 = \frac{1}{2} (56.46 - 0.06) \times 0.08 = 2.256m^2$$

$$A_2 = \frac{1}{2} (14.12 \times 0.02) = 0.141m^2$$

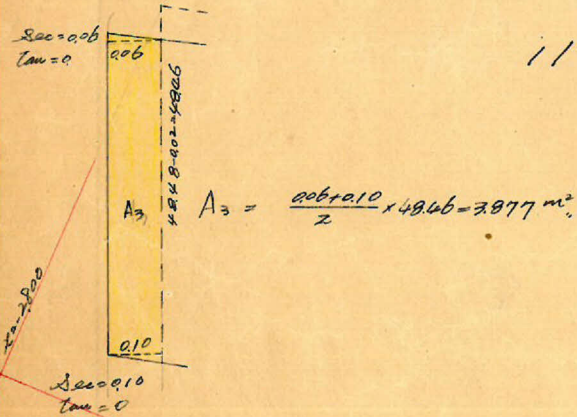

$$A_3 = \frac{0.06+0.10}{2} \times 48.46 = 3.877m^2$$

$$Sec 1^{\circ}51' (1.0005) \times 5.50 = 5.50$$

$$tan 1^{\circ}51' (0.0323) \times 4.00 = 0.734$$

$$No 101 x = -2828.468$$

$$y = -1724.140$$

$$88^{\circ}08'50''$$

$$70.58 + 0.06 - 0.06 + 0.01 = 70.59$$

$$70.58$$

$$\log 70.58 = 1.8486817$$

$$\log 48.48 = 1.6855626$$

$$\log \sin 88^{\circ}09' = 9.9997736 (+$$

$$3.5340179$$

$$= 3419.94$$

$$= 1709.97m^2$$

79.50

$$Sec 3^{\circ}59' (1.0024) \times 300 = 301$$

$$tan 3^{\circ}59' (0.0696) \times 400 = 0.286 (+$$

$$3.29m$$

$$No 15 x = -29034.18$$

$$y = -16976.47$$

$$86^{\circ}01'11''$$

$$Sec 3^{\circ}59' (1.0024) \times 400 = 401$$

$$tan 3^{\circ}59' (0.0696) \times 300 = 0.214 (+$$



$$4.22m$$

$$x = \frac{0.06}{0.06+0.08} \times 47.53 = 20.37m$$

$$y = \frac{0.08}{0.14} \times 47.53 = 27.16m$$

$$A_5 = \frac{1}{2} (27.16 - 0.05) \times 0.08 = 1.08m^2$$

$$A_6 = \frac{1}{2} (20.37 \times 0.06) = 0.611m^2$$

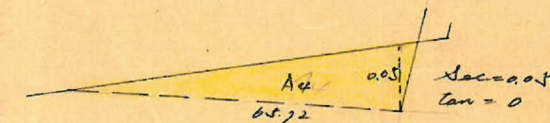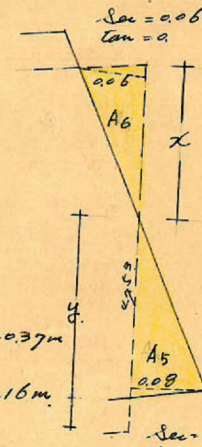

$$A_4 = \frac{1}{2} (65.72 \times 0.05) = 1.64m^2$$

$$\log 65.64 = 1.8171686$$

$$\log 47.53 = 1.6769678$$

$$\log \sin 95^{\circ}07' = 9.9984207 (+$$

$$3.4925571$$

$$= 3.108544$$

$$= 1554.272m^2$$

$$65.72 + 0.10 + 0.08 = 65.90$$

$$65.72$$

$$90^{\circ}56'44''$$

$$No 98 x = -2848.581$$

$$y = -1758.595$$

$$Sec 0^{\circ}57' (1.0001) \times 5.50 = 5.50$$

$$tan 0^{\circ}57' (0.0166) \times 5.50 = 0.09 (-$$

$$5.41m$$

73.67

$$94^{\circ}53'15''$$

$$No 2 x = -2918.640$$

$$y = -1752.588$$

$$Sec 4^{\circ}53' (1.0036) \times 300 = 301$$

$$tan 4^{\circ}53' (0.0854) \times 5.50 = 0.47 (-$$

$$2.54m$$

25.4

合計面積
 1709.97 + 1554.27 + 2.26 + 3.88 + 1.08 - (0.14 + 0.61 + 1.64) = 3269.07 (x 0.0025 = 988.89坪) = 988.81坪
 2.70 + 2.27 = 4.97 (x 1.50坪) = 1.49坪
 3269.07 - 4.97 = 3264.10坪 = 987.32坪

この図面等は、土地区画整理事業に関する参考資料として提供しています。
 ○図面等は換地処分時のものであり、現在の状況とは異なる場合があります。
 ○図面等によって、境界等が確定されるものではありません。